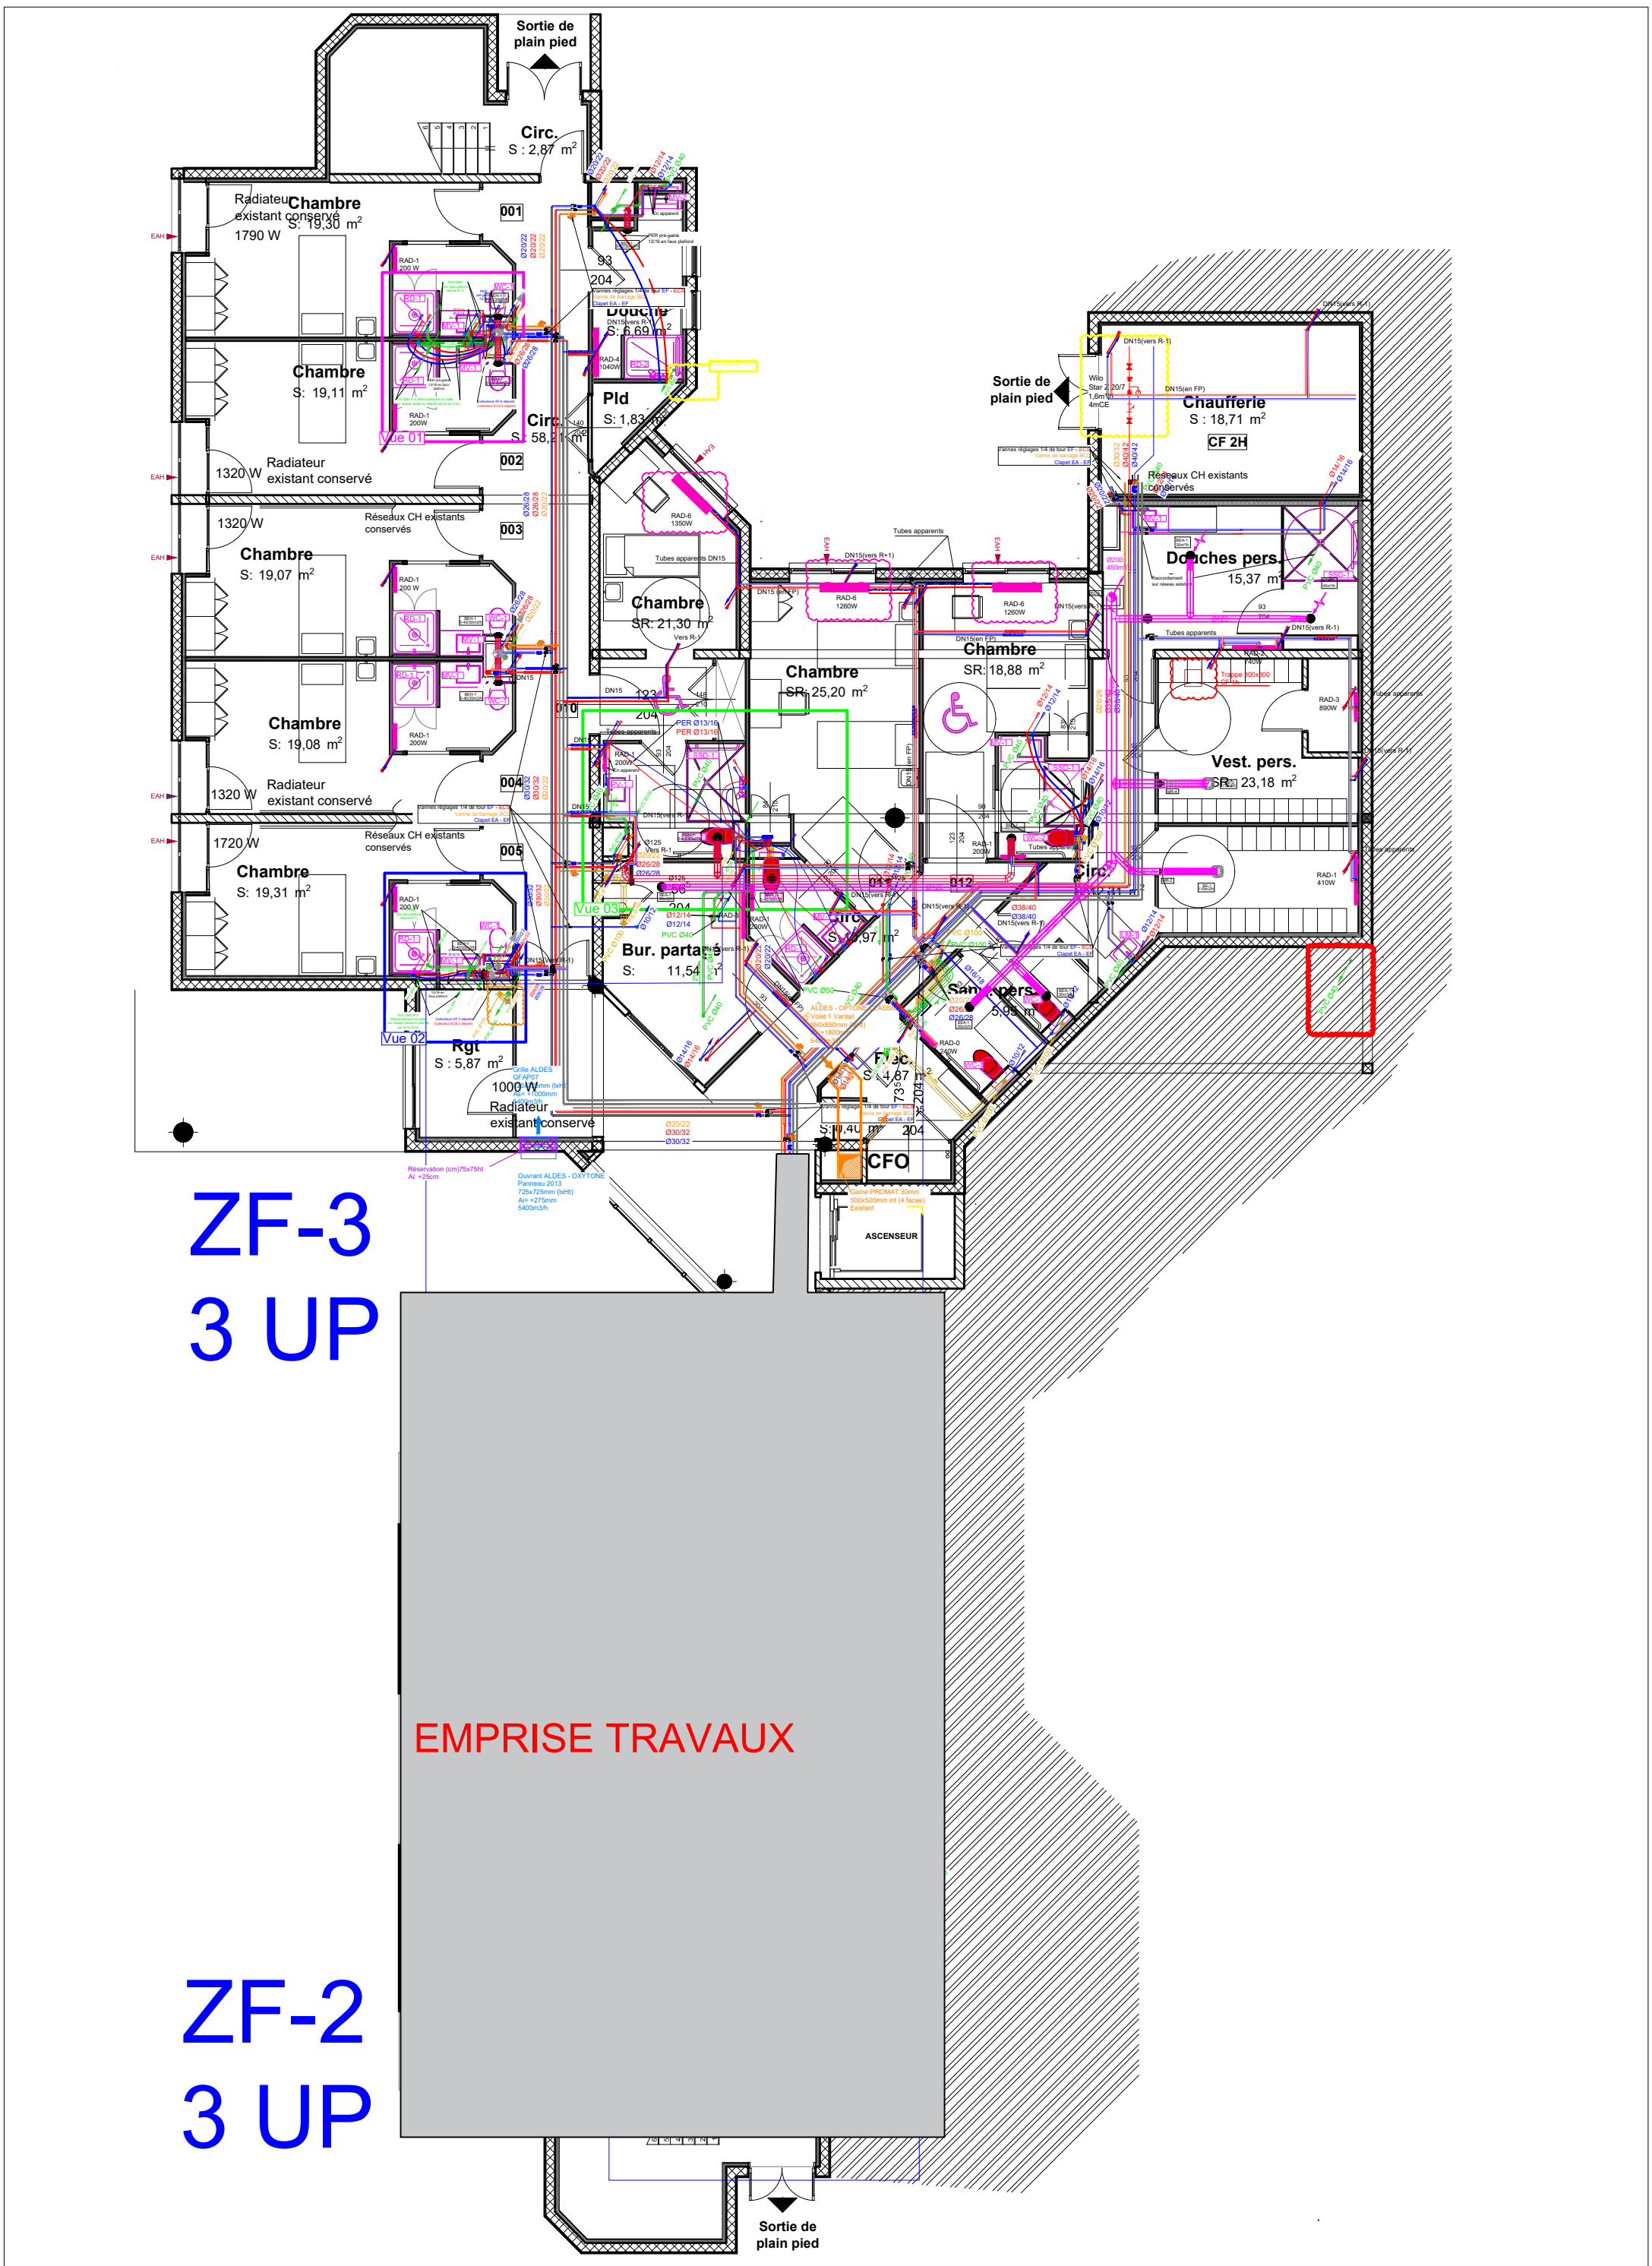

CENTRE HOSPITALIER LOUIS SEVESTRE	DOE LOT PLOMBERIE ETAT ACTUEL	BATIMENT B PLAN NIVEAU -2	le 01/12/2025 MAJ.	ech. -	DOE 05