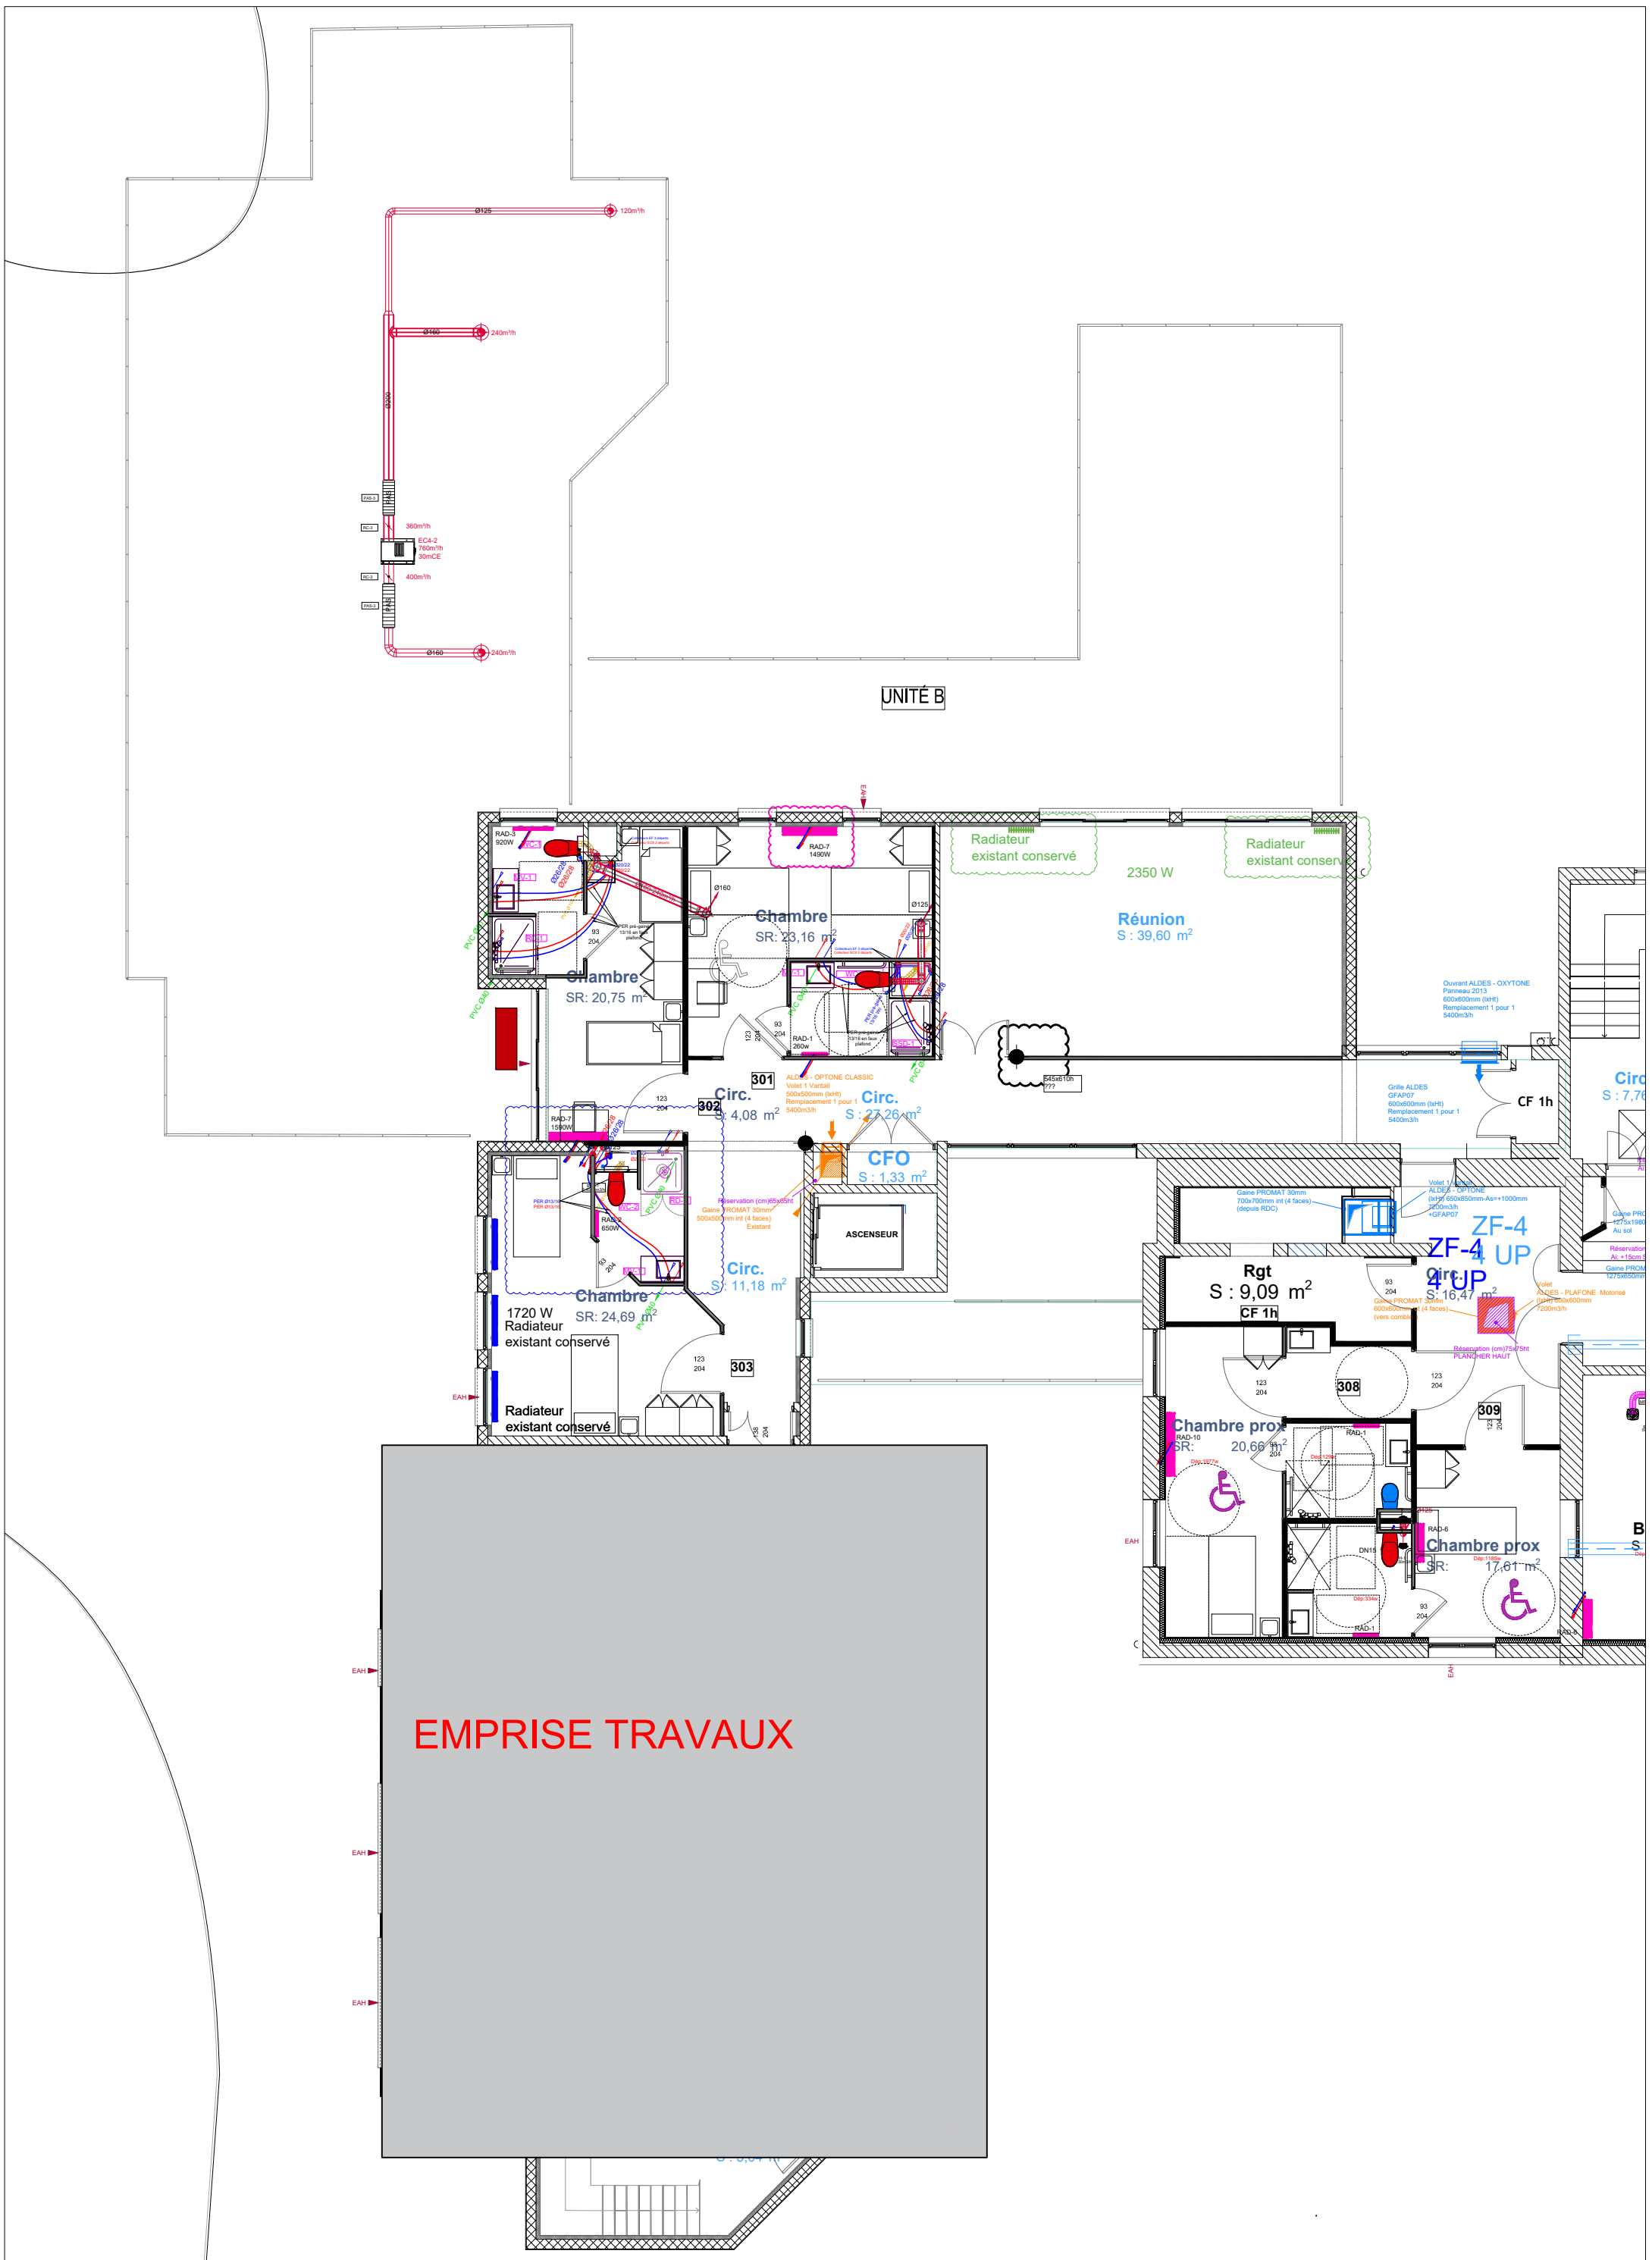

CENTRE HOSPITALIER LOUIS SEVESTRE	DOE LOT PLOMBERIE ETAT ACTUEL	BATIMENT B PLAN NIVEAU 1	le 01/12/2025 MAJ.	ech. -	DOE 08