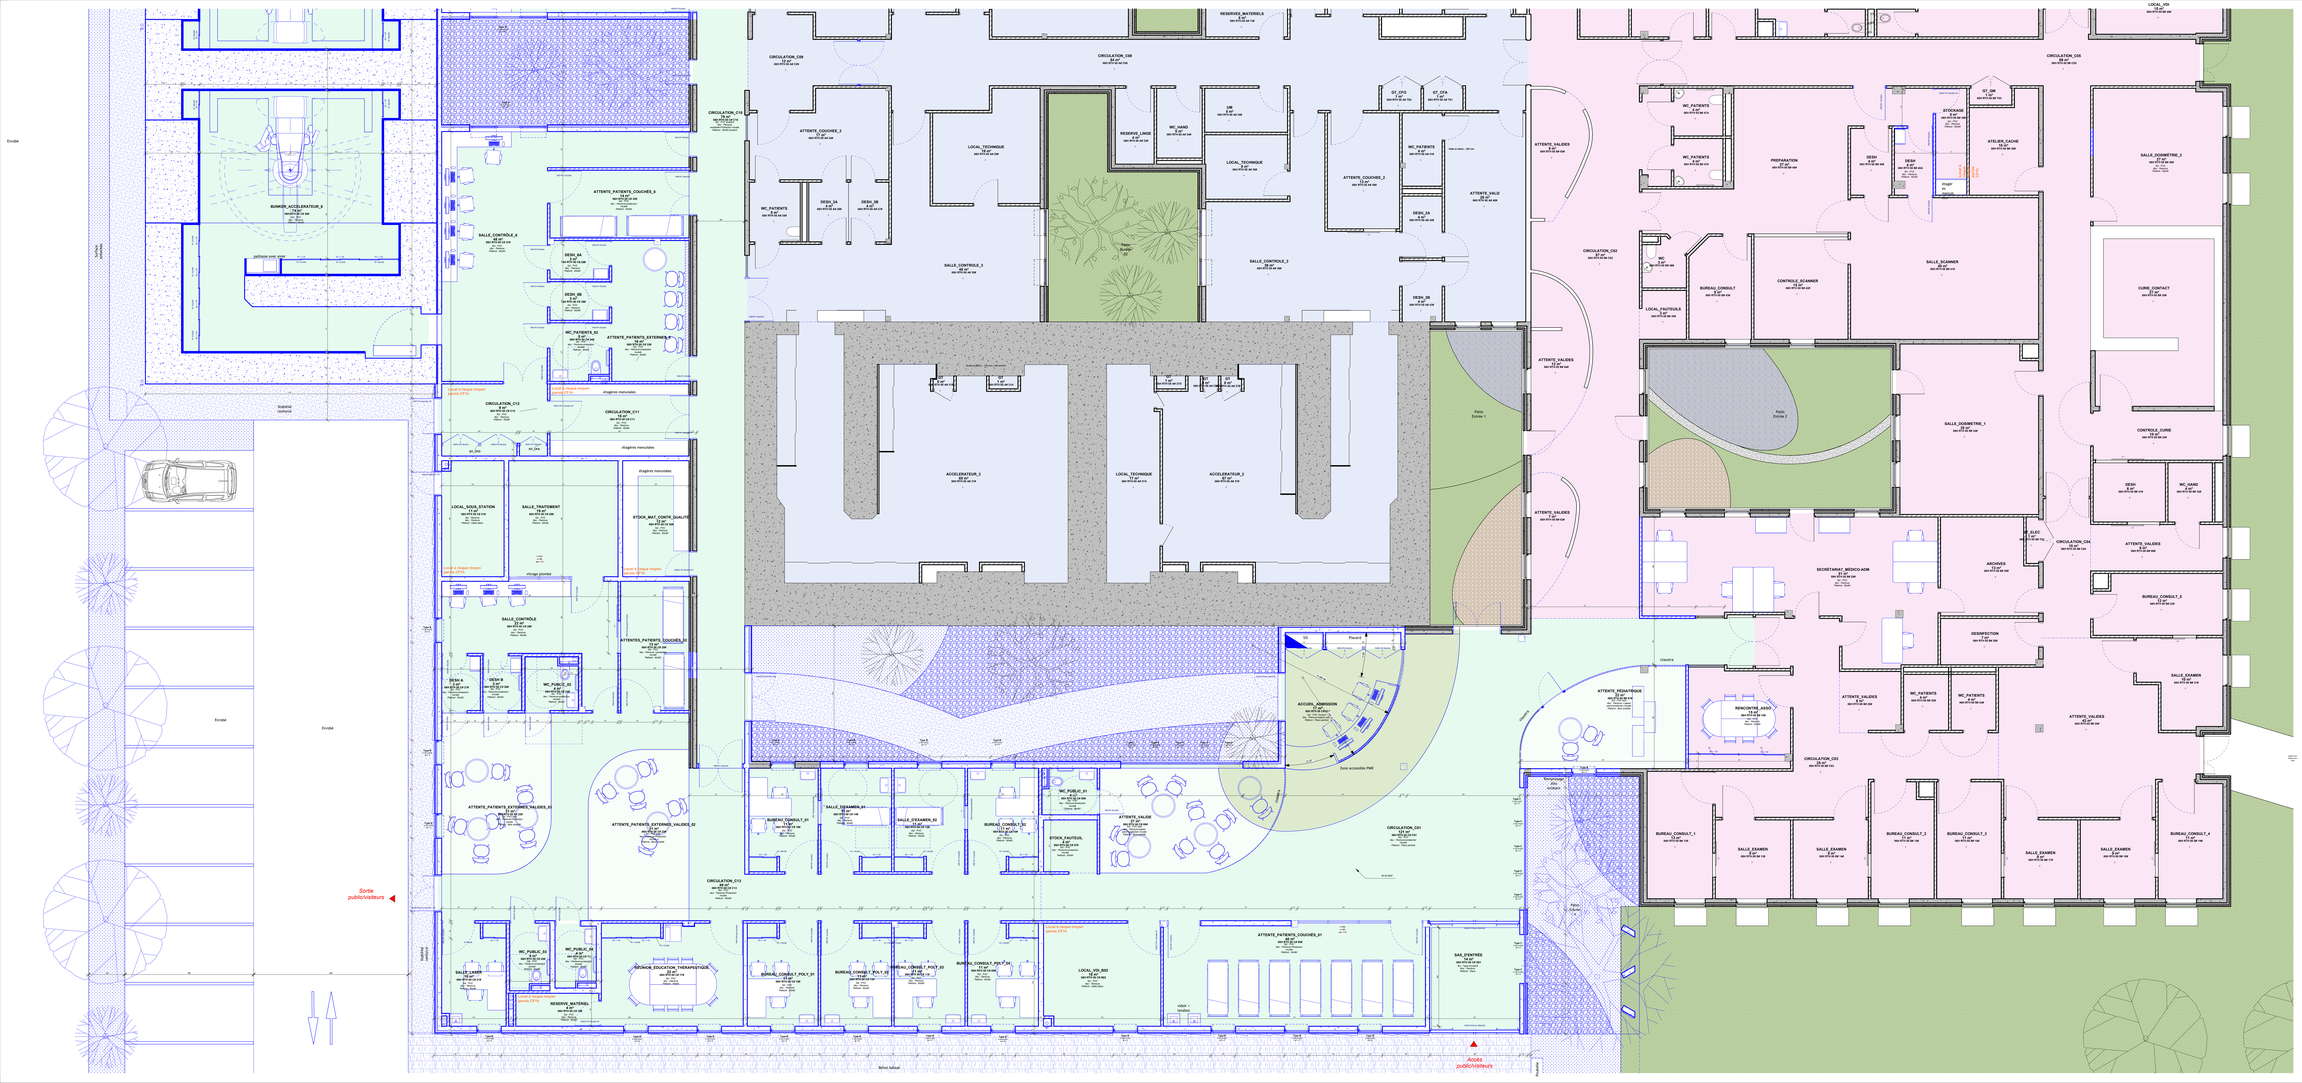
BUNKER_ACCELERATEUR_6
ACCELERATEUR_3
ACCELERATEUR_2
LOCAL_TECHNIQUE
SALLE_CONTROLE_3
SALLE_CONTROLE_2
SALLE_CONTROLE_6
ATTENTE_PATIENTS_COUCHES_6
ATTENTE_PATIENTS_EXTERNES_6
CIRCULATION_C12
CIRCULATION_C11
LOCAL_SOUS_STATION
SALLE_TRAITEMENT
STOCK_MAT_CONTE_QUALITE
SALLE_CONTROLE
ATTENTES_PATIENTS_COUCHES_02
ATTENTE_PATIENTS_EXTERNES_VALIDES_01
ATTENTE_PATIENTS_EXTERNES_VALIDES_02
CIRCULATION_C13
SALLE_LASER
SESSION_EDUCATION_THERAPEUTIQUE
RESERVE_MATERIELS
BUREAU_CONSULT_POLY_01
BUREAU_CONSULT_POLY_02
BUREAU_CONSULT_POLY_03
BUREAU_CONSULT_POLY_04
LOCAL_VOL_ISO2
ATTENTE_PATIENTS_COUCHES_01
SAS_SYNTHES
ACCUEIL_ADMISSION
Zone accessible PMR
CIRCULATION_C01
Sortie public/visiteurs
Accès public/visiteurs
Entrée
Entrée
Entrée
Entrée
Ambulance
Ambulance
Ambulance