

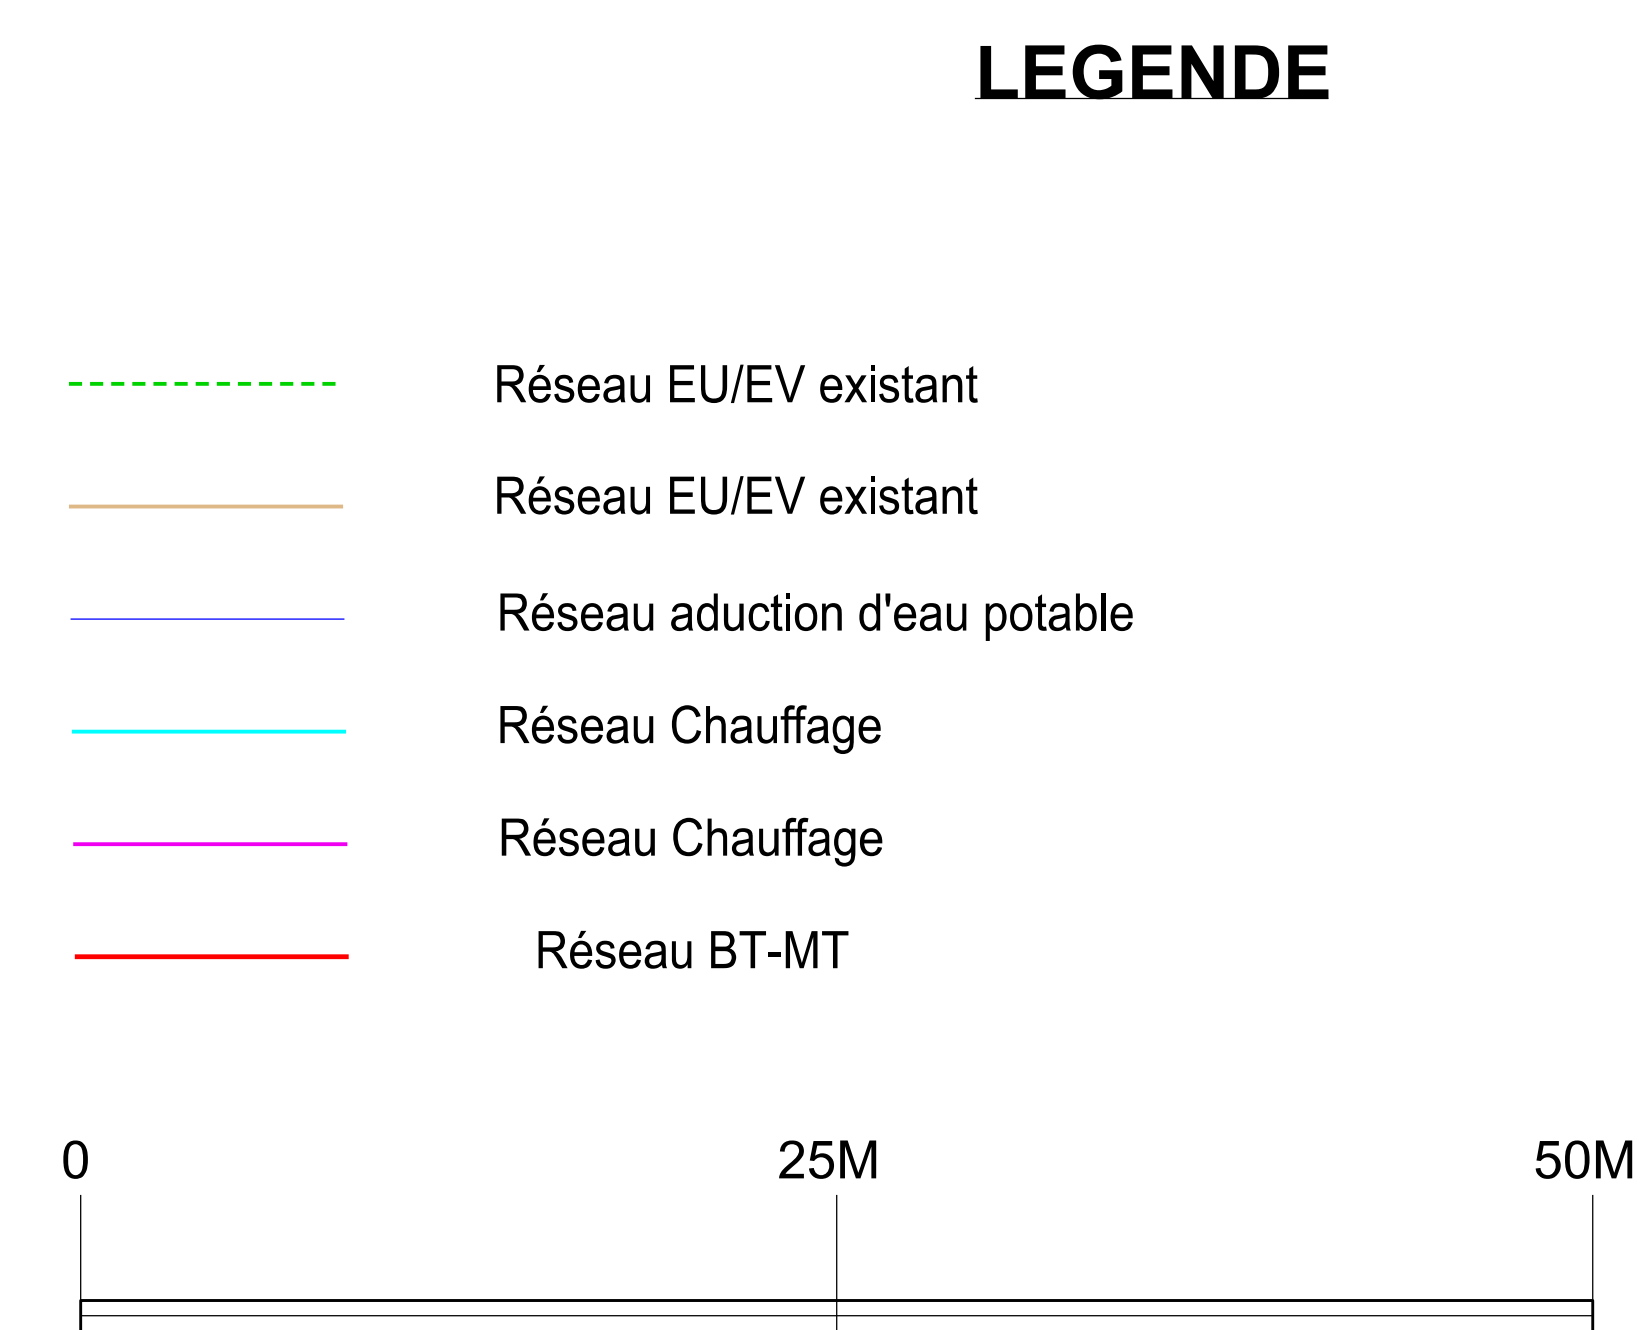
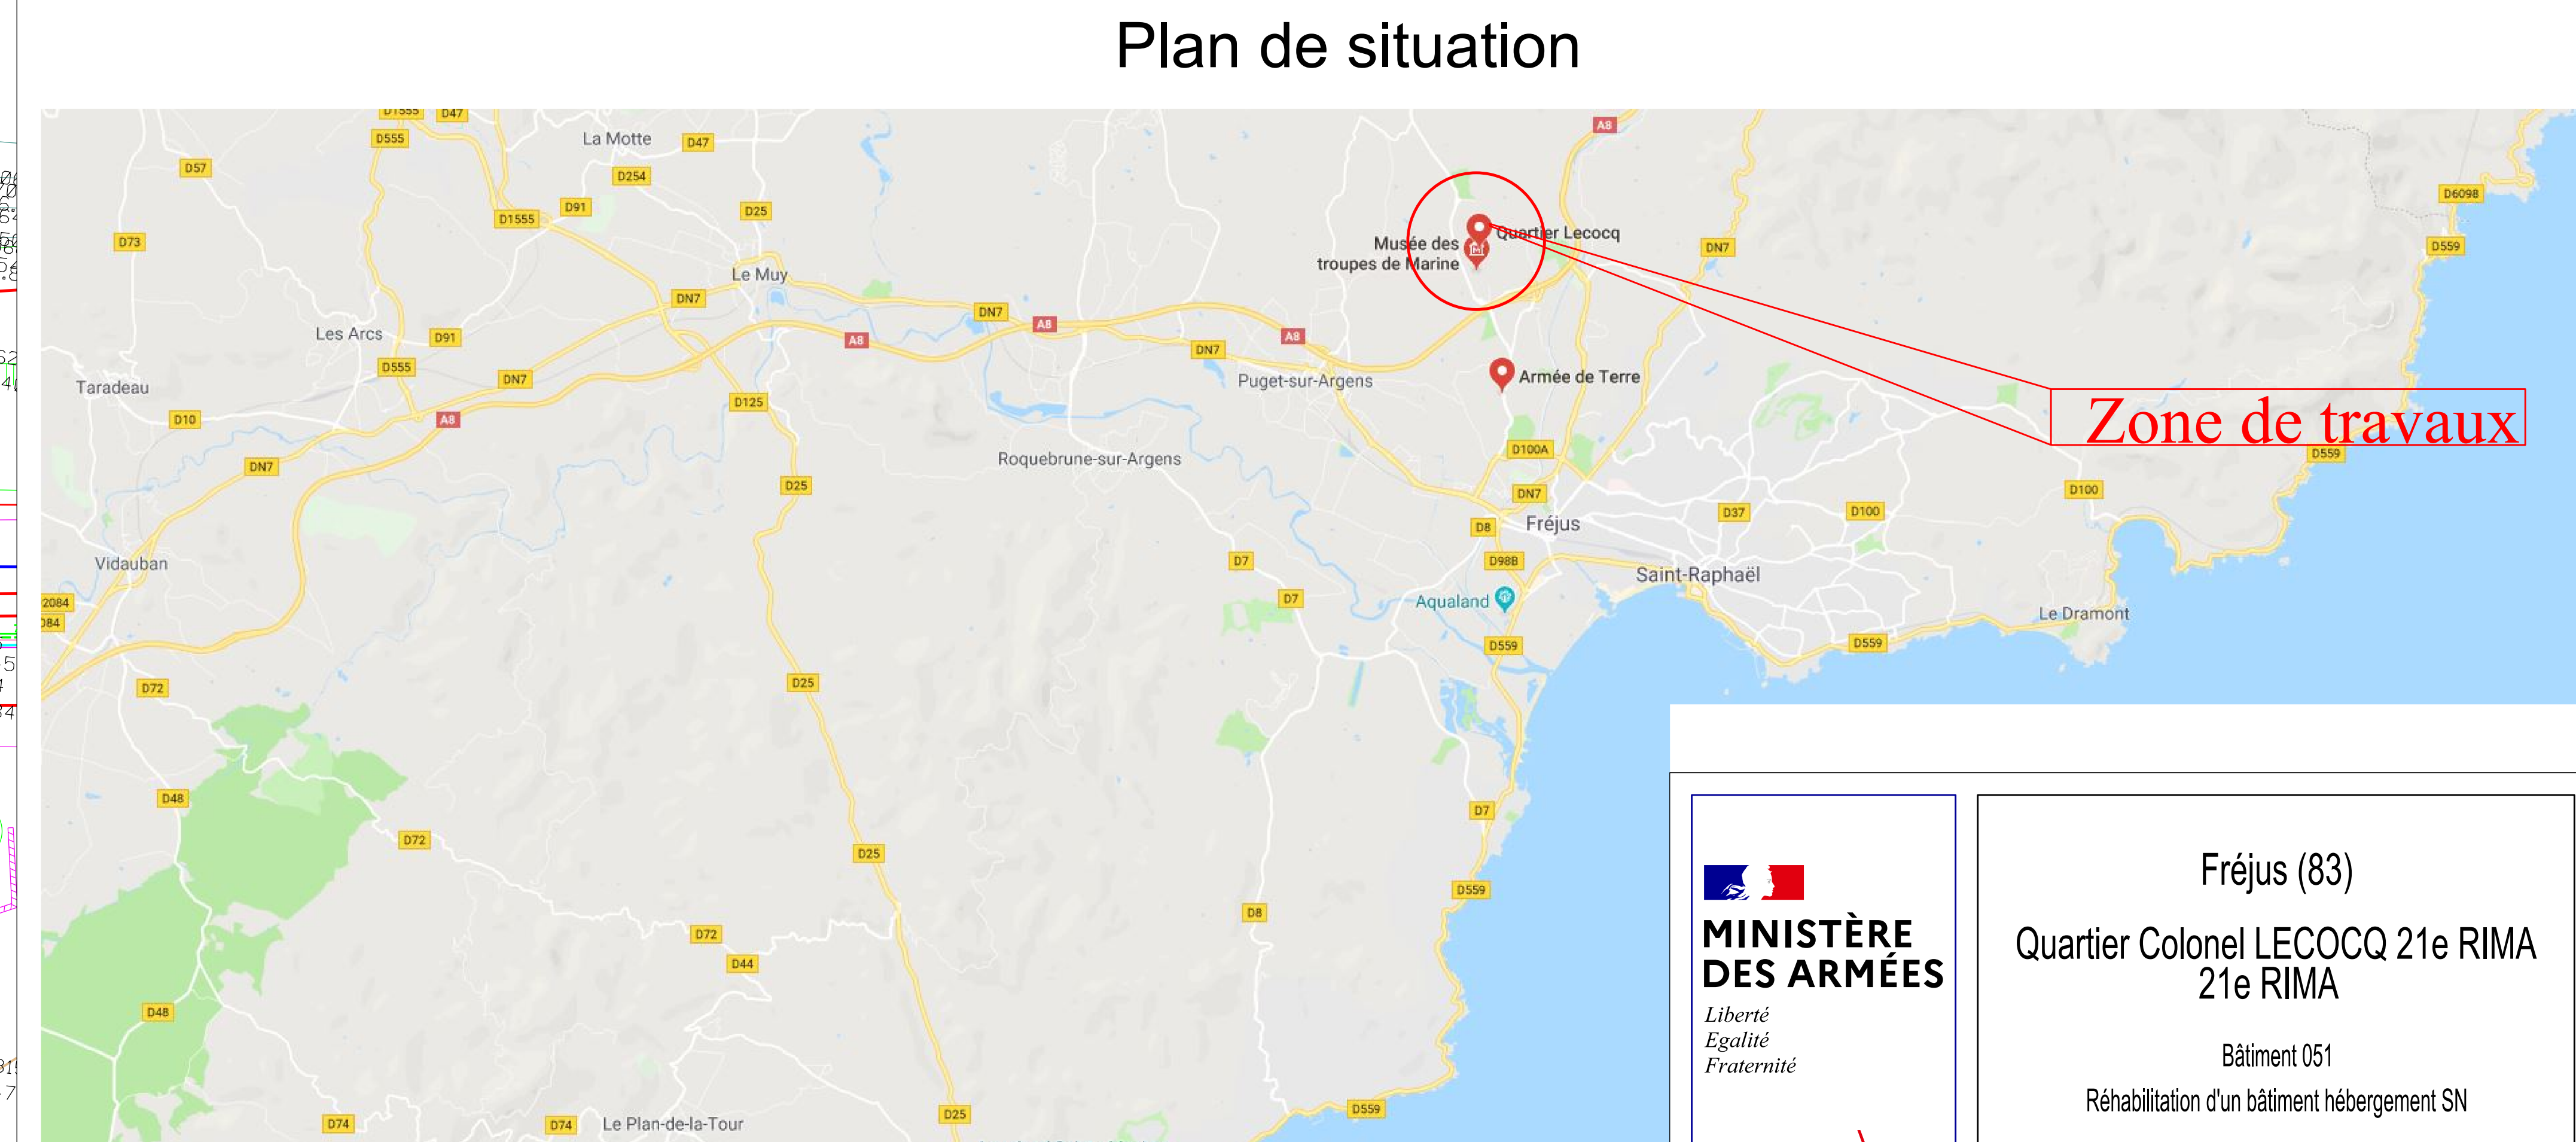


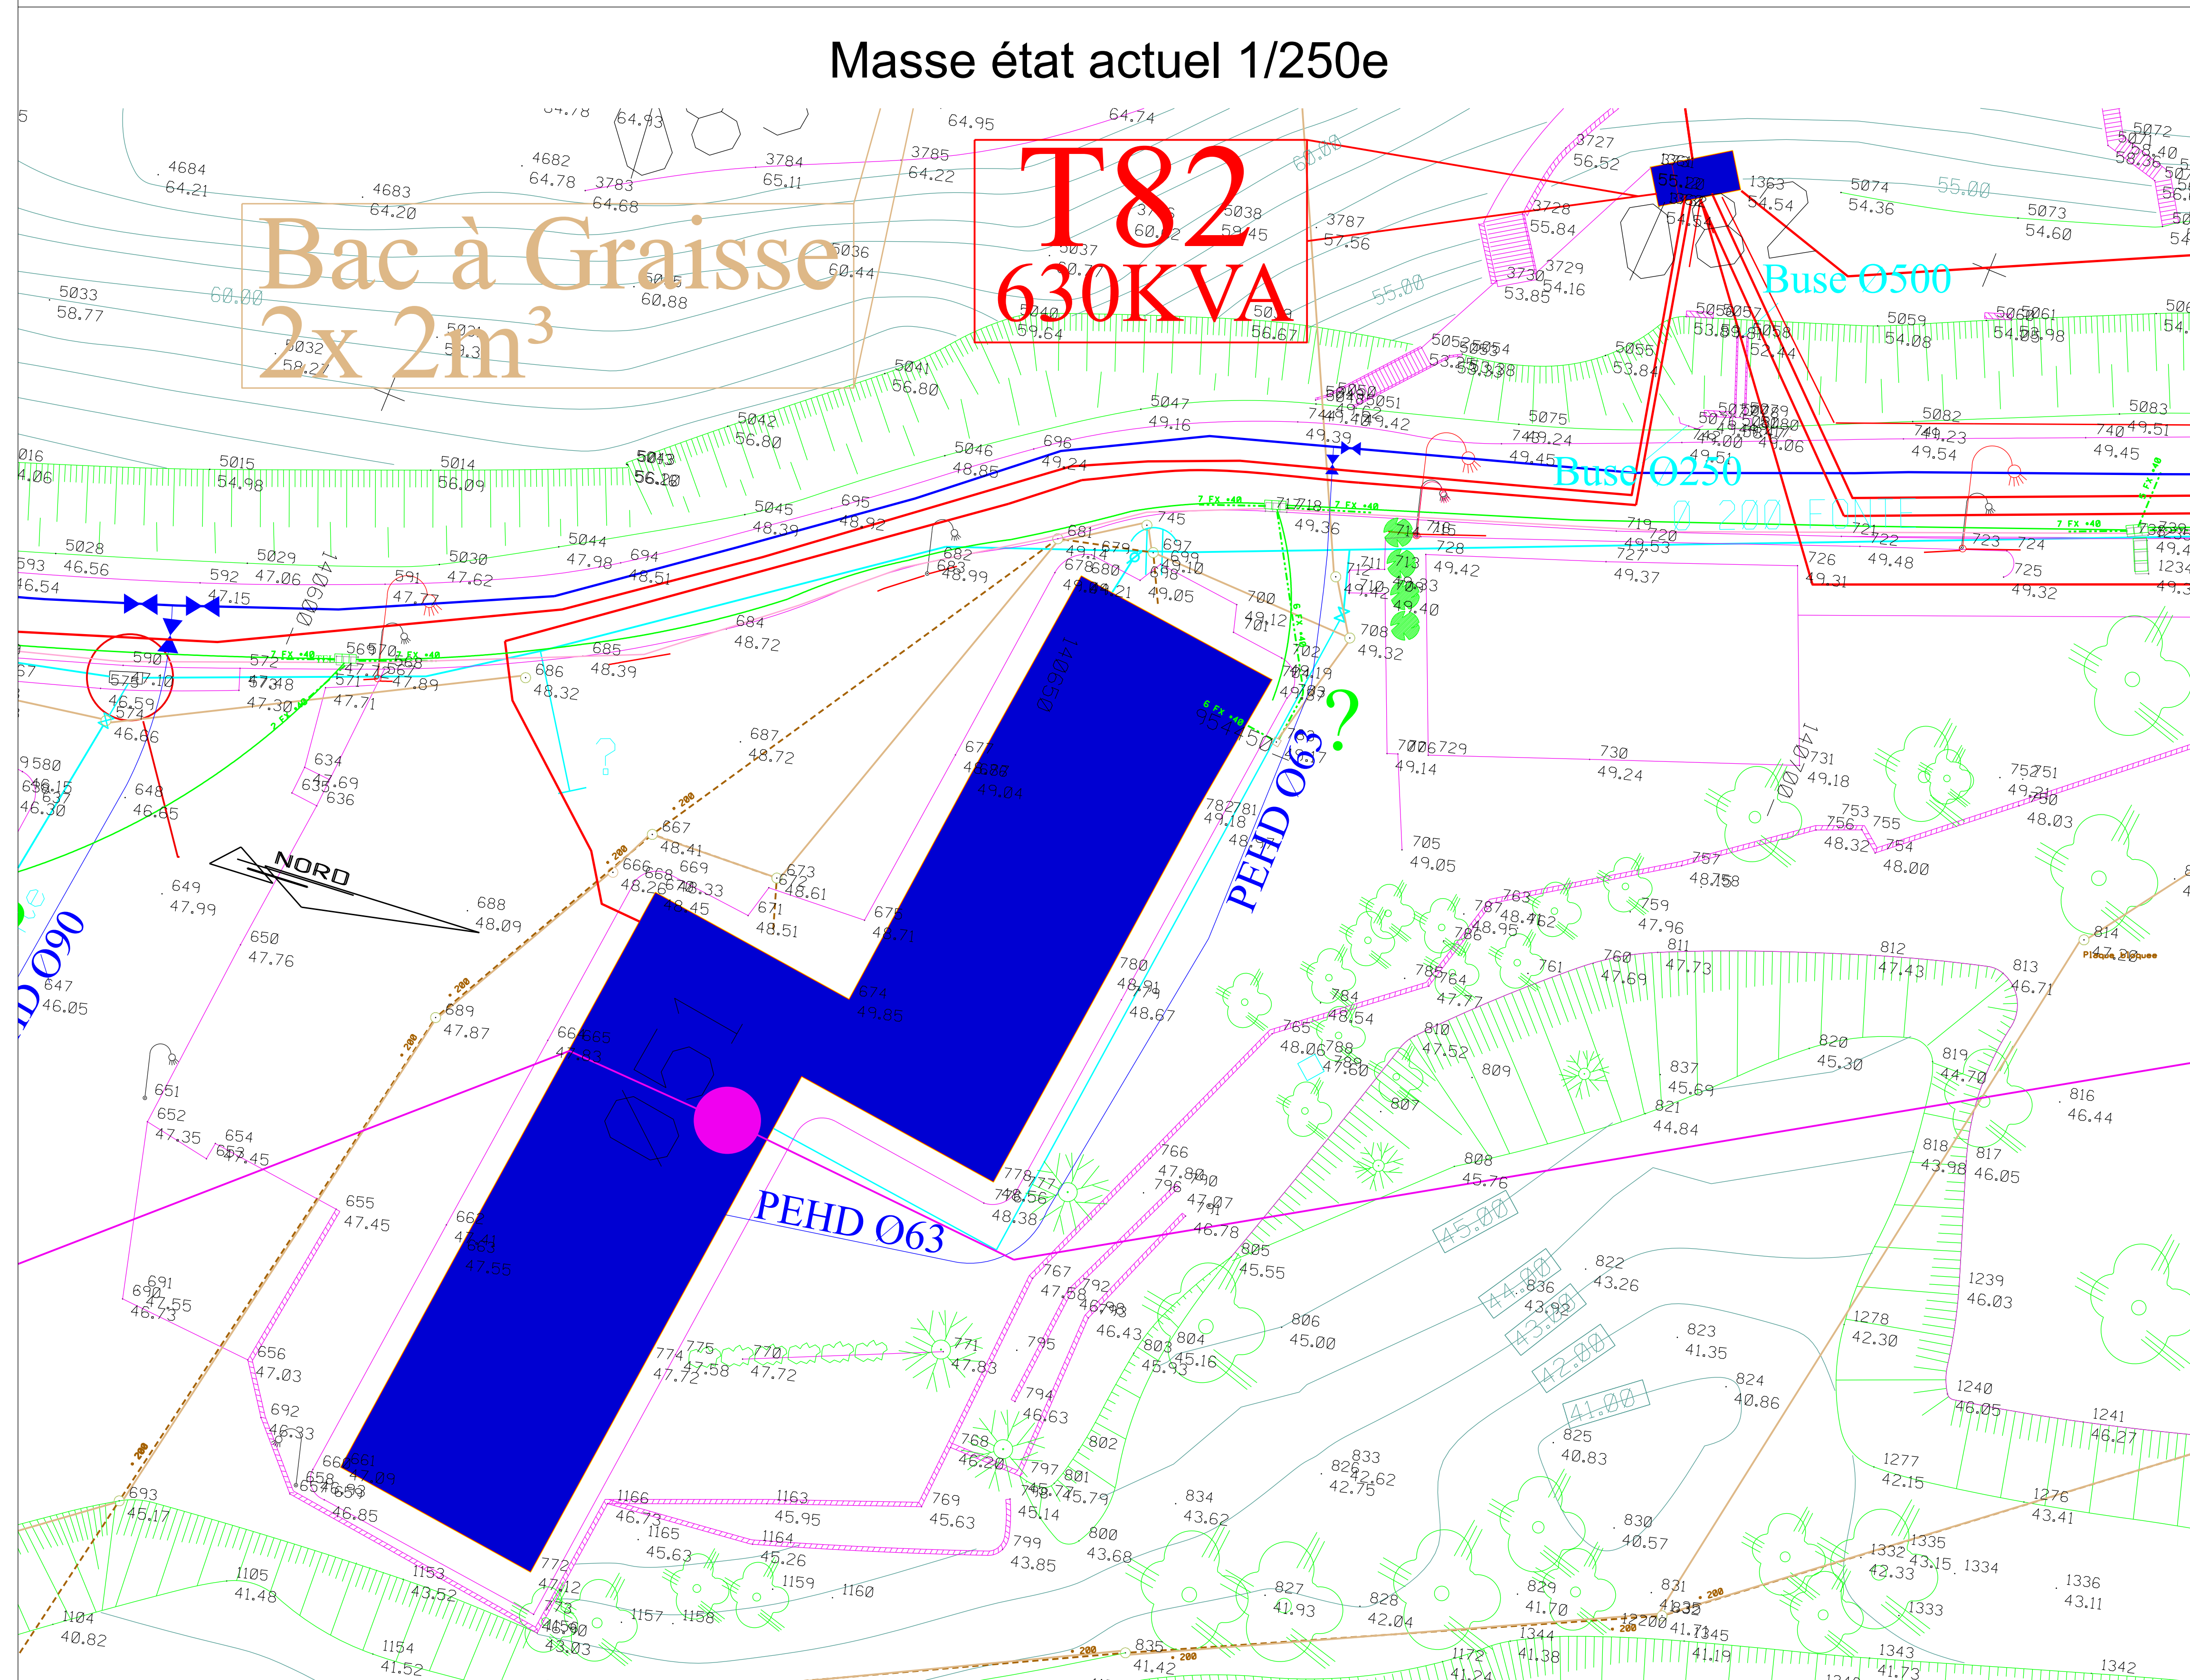

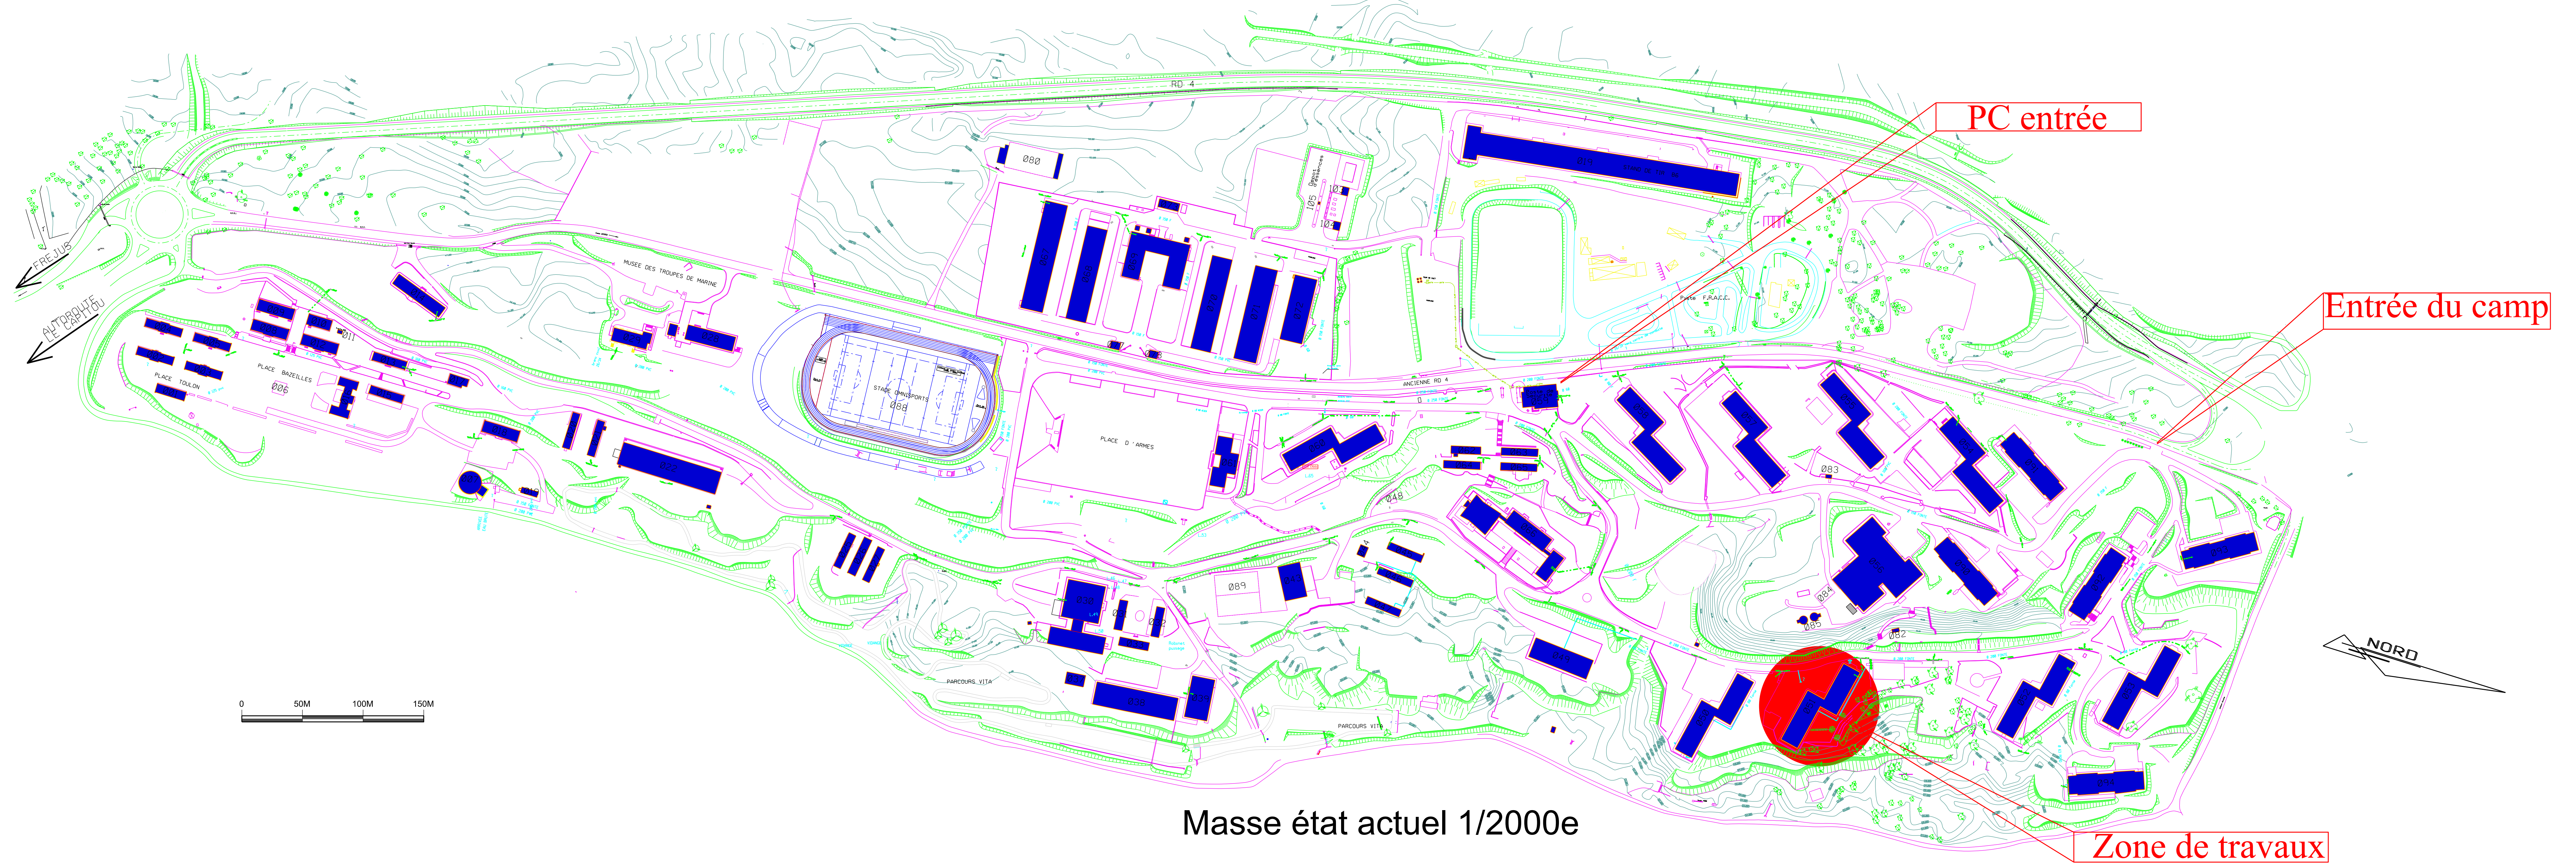

**MINISTÈRE
DES ARMÉES**

*Liberté
Égalité
Fraternité*

Fréjus (83)

Quartier Colonel LECOCQ 21e RIMA 21e RIMA

Bâtiment 051

Réhabilitation d'un bâtiment hébergement SN



SGA
Secrétariat général
pour l'administration

**Plan de Masse état actuel 2000e
Plan de Masse état actuel 500e
Plan de Situation**



**Service d'INFRASTRUCTURE
DE LA DÉFENSE
SUD-EST**



**ETABLISSEMENT
DU SERVICE
D'INFRASTRUCTURE
DE LA DÉFENSE
DE LYON**

BP 97423
69347 LYON CEDEX 07

DIVISION INVESTISSEMENT

DCE

Int.	Date	Modifications	Chargé d'étude	Coordinateur																					
<table border="1" style="width: 100%; border-collapse: collapse;"> <tr> <th style="width: 50%;">CONCEPTION</th> <th style="width: 20%;">MAINTIEN D'ŒUVRE</th> <th style="width: 30%;">NOM DU SCHÉMA :</th> </tr> <tr> <td> Chef BMO : DATE DE TRANSMISSION DE MONTEAU 04 03 01 10 00 </td> <td> Chef BMO : DATE DE TRANSMISSION DE MONTEAU 04 03 01 10 00 </td> <td> Nom du Schéma </td> </tr> <tr> <td> Chargé d'affaires : DATE DE DÉBUT 04 03 01 14 30 </td> <td> Chargé d'affaires : DATE DE DÉBUT 04 03 01 14 30 </td> <td> Fichiers associés : </td> </tr> <tr> <td> Responsable PÉRIODE 04 03 01 14 30 </td> <td> Responsable PÉRIODE 04 03 01 14 30 </td> <td> Date de mise à jour : 07/03/2008 </td> </tr> <tr> <td> Dessiné par : DESIGNER 000001 </td> <td> Dessiné par : DESIGNER 000001 </td> <td> Nombre d'édition : COORD 0001 </td> </tr> <tr> <td> Architecte : </td> <td> Prévoir Nom </td> <td> N° Cadré 1/11 Format A0 </td> </tr> <tr> <td colspan="2"> Académie : </td> <td> Schéma : 1/20001, 1/250 </td> </tr> </table>					CONCEPTION	MAINTIEN D'ŒUVRE	NOM DU SCHÉMA :	Chef BMO : DATE DE TRANSMISSION DE MONTEAU 04 03 01 10 00	Chef BMO : DATE DE TRANSMISSION DE MONTEAU 04 03 01 10 00	Nom du Schéma	Chargé d'affaires : DATE DE DÉBUT 04 03 01 14 30	Chargé d'affaires : DATE DE DÉBUT 04 03 01 14 30	Fichiers associés :	Responsable PÉRIODE 04 03 01 14 30	Responsable PÉRIODE 04 03 01 14 30	Date de mise à jour : 07/03/2008	Dessiné par : DESIGNER 000001	Dessiné par : DESIGNER 000001	Nombre d'édition : COORD 0001	Architecte :	Prévoir Nom	N° Cadré 1/11 Format A0	Académie :		Schéma : 1/20001, 1/250
CONCEPTION	MAINTIEN D'ŒUVRE	NOM DU SCHÉMA :																							
Chef BMO : DATE DE TRANSMISSION DE MONTEAU 04 03 01 10 00	Chef BMO : DATE DE TRANSMISSION DE MONTEAU 04 03 01 10 00	Nom du Schéma																							
Chargé d'affaires : DATE DE DÉBUT 04 03 01 14 30	Chargé d'affaires : DATE DE DÉBUT 04 03 01 14 30	Fichiers associés :																							
Responsable PÉRIODE 04 03 01 14 30	Responsable PÉRIODE 04 03 01 14 30	Date de mise à jour : 07/03/2008																							
Dessiné par : DESIGNER 000001	Dessiné par : DESIGNER 000001	Nombre d'édition : COORD 0001																							
Architecte :	Prévoir Nom	N° Cadré 1/11 Format A0																							
Académie :		Schéma : 1/20001, 1/250																							

IDENTIFICATION DE LA FICHE

N° OPERATIONS	REPERES DU COMPOSANT	TYPE PLAN	INDEX
Ident.Operation	Nom du fichier		- Ind