




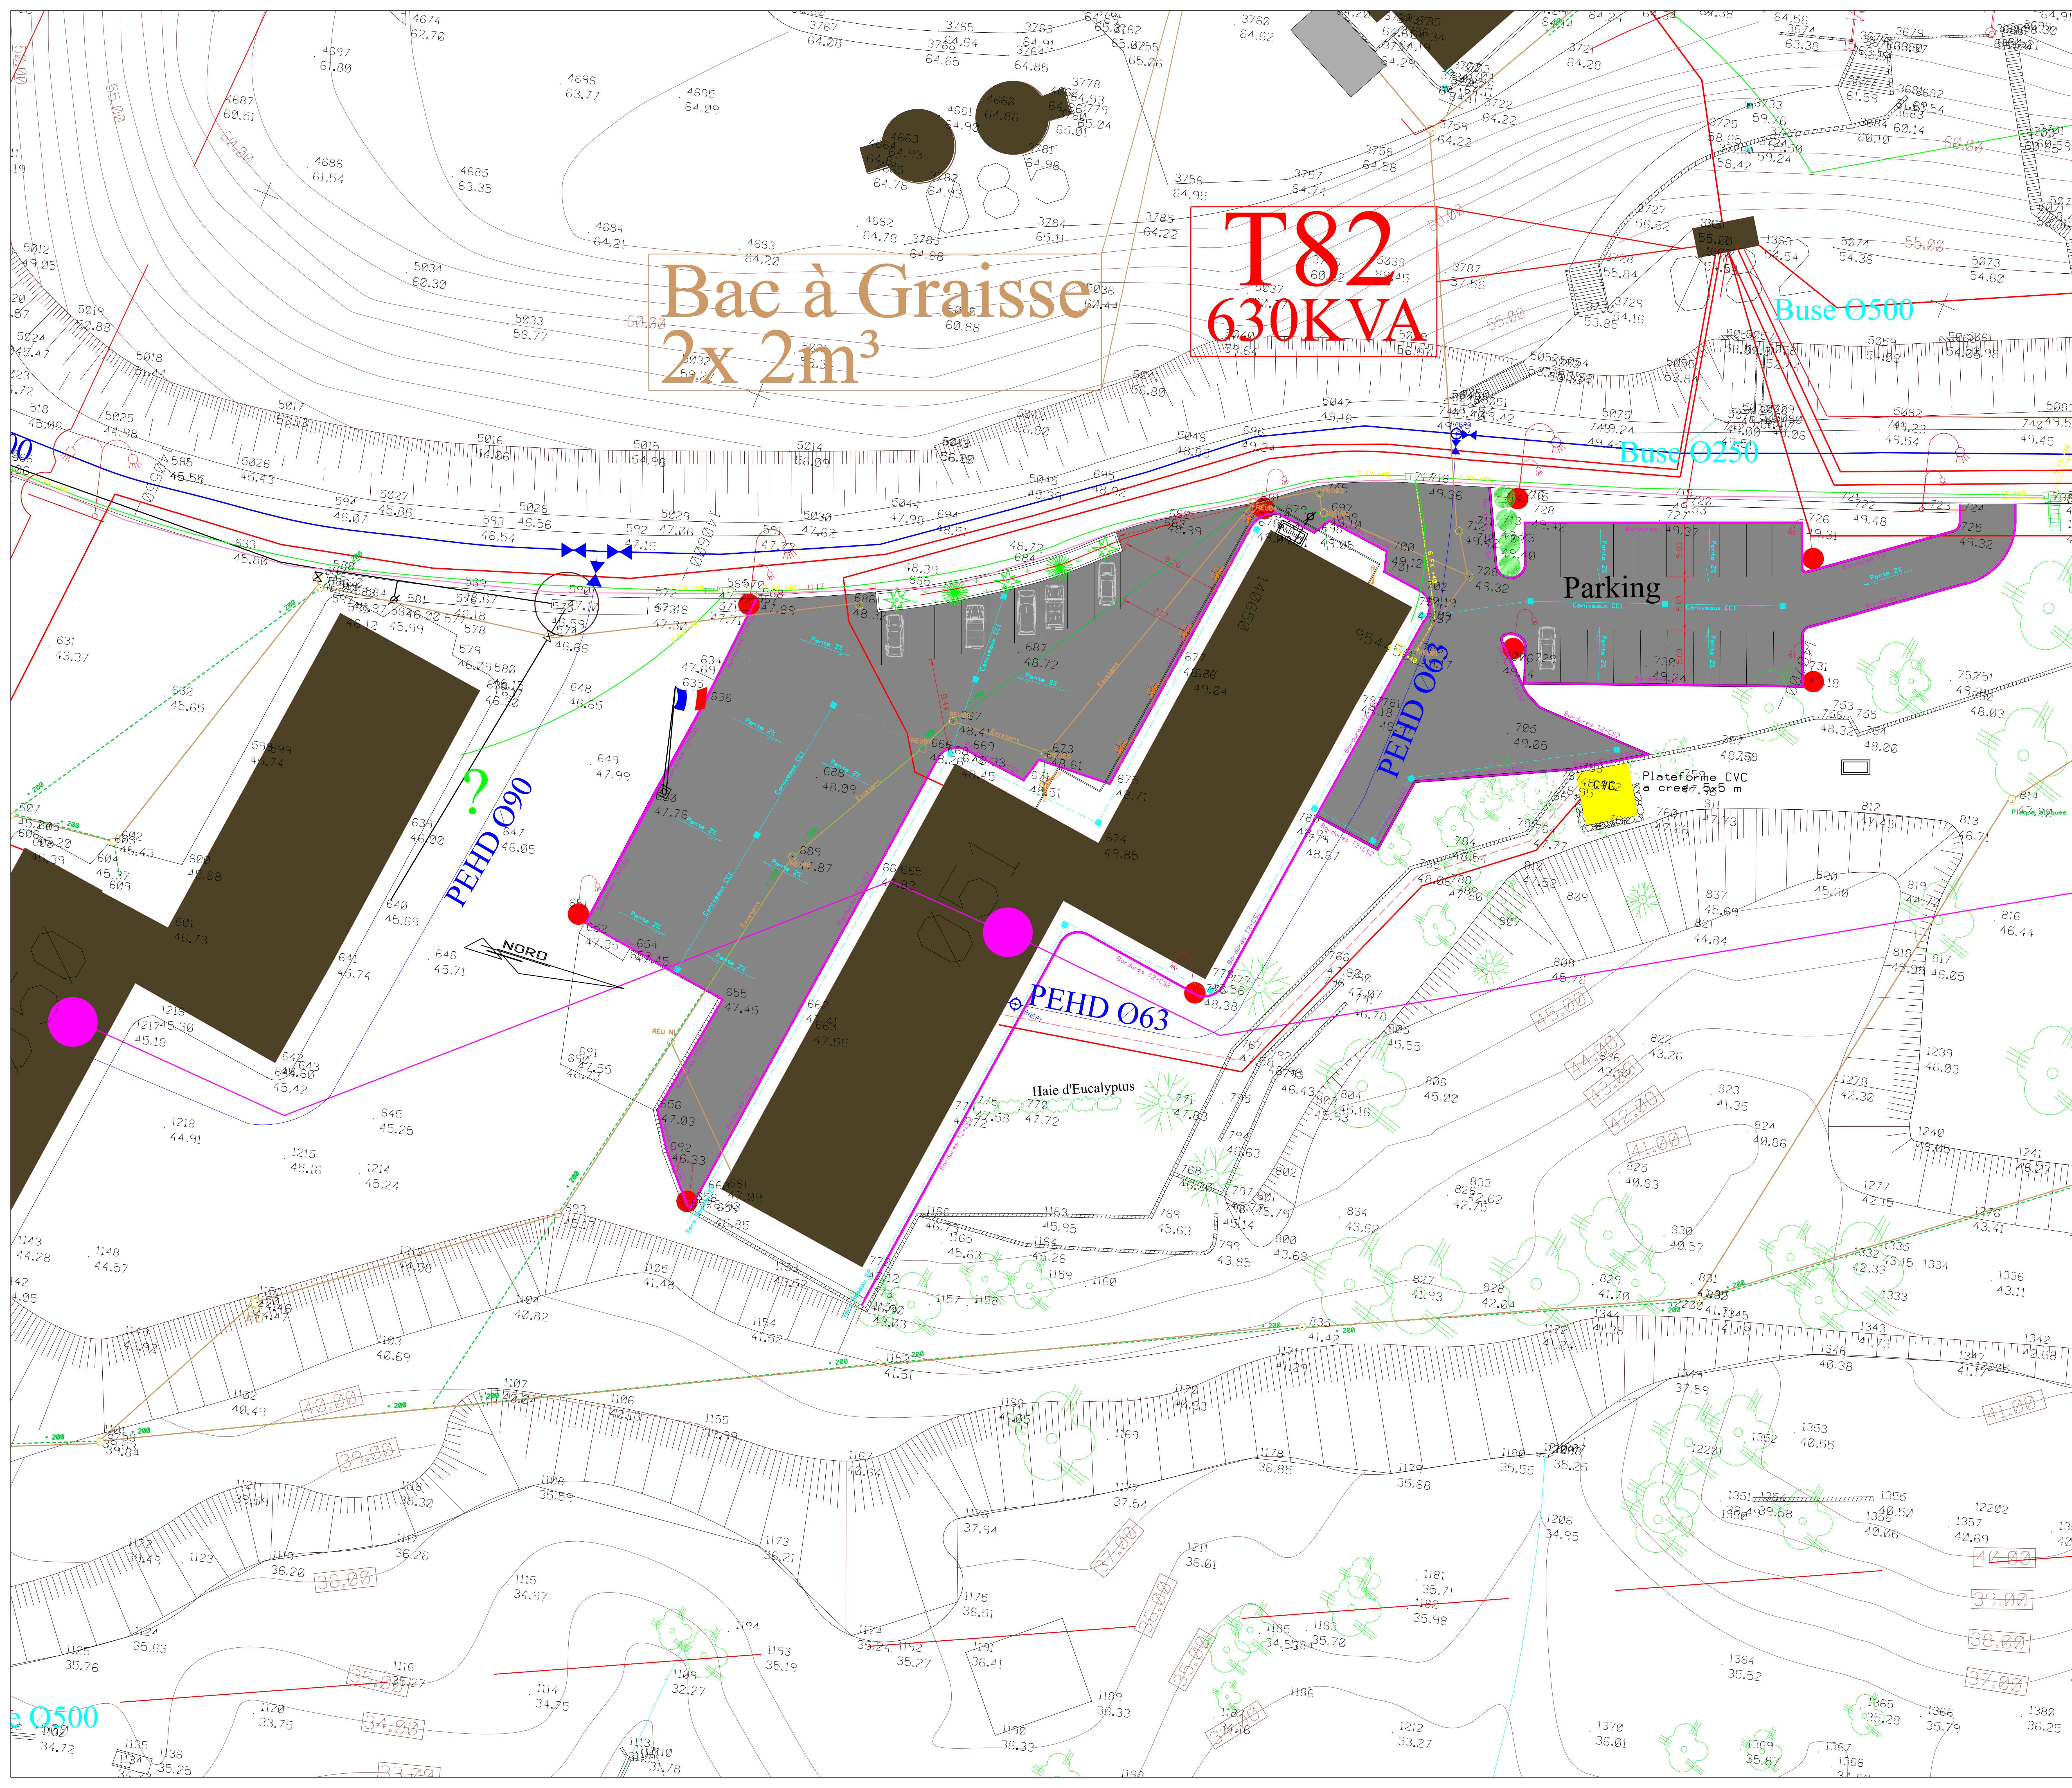

LEGENDE

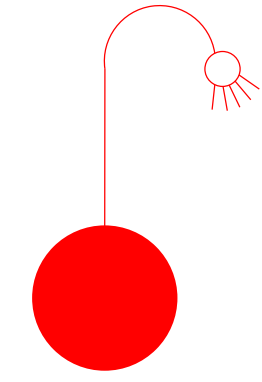

Candélabres à remplacer

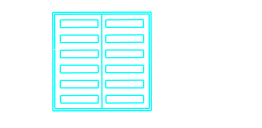

Avaloirs eaux pluviales



Réseau eaux pluviales



Réseau Télécom



Réseau EU/EV existant



Réseau EU/EV existant




Réseau basse tension



Réseau aduction d'eau potable



Réseau CVC

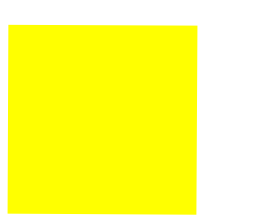


Plateforme CVC




Bordures T2+CS2



Zone enrobée

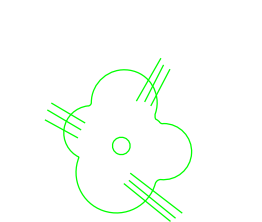

Arbres existants

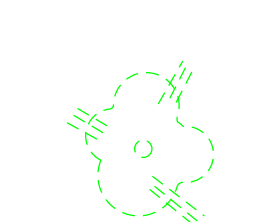

Arbres à couper



**MINISTÈRE
DES ARMÉES**

*Liberté
Égalité
Fraternité*



SGA
Secrétariat général
pour l'administration



SID
Service d'Infrastructure
de la Défense



**ETABLISSEMENT
DU SERVICE
D'INFRASTRUCTURE
DE LA DÉFENSE
DE LYON**

BP 97423
69547 LYON CEDEX 07
DIVISION INVESTISSEMENT

Directeur du FSD de LYON
IG2MI GUIVARCH

Fréjus (83)

Quartier Colonel LECOQ 21e RIMA
21e RIMA

Bâtiment 051
Réhabilitation d'un bâtiment hébergement SN

Plan de Masse
Plan de masse projet 200e

DCE				
Int.	Ext.	Modifications	Chargé d'œuvre	Approuvé

CONCEPTION		MAINTIEN D'ŒUVRE		MISE À JOUR	
Chef BMO :	Chef BMO :	Non à faire			
Date de mise à jour :		Date de mise à jour :		Date de mise à jour :	
Chargé d'œuvre :		Chargé d'œuvre :		Chargé d'œuvre :	
Date de mise à jour :		Date de mise à jour :		Date de mise à jour :	
Destiné par :		Destiné par :		Destiné par :	
Destiné par :		Destiné par :		Destiné par :	
Destiné par :		Destiné par :		Destiné par :	

IDENTIFICATION DE LA FICHE		REVISIONS DU COMPTAGE		TYPE DE PLAN		BOUCLE	
Identification	Operation	Revisions	Nom du fichier	Type de plan	Boucle	Ind	