

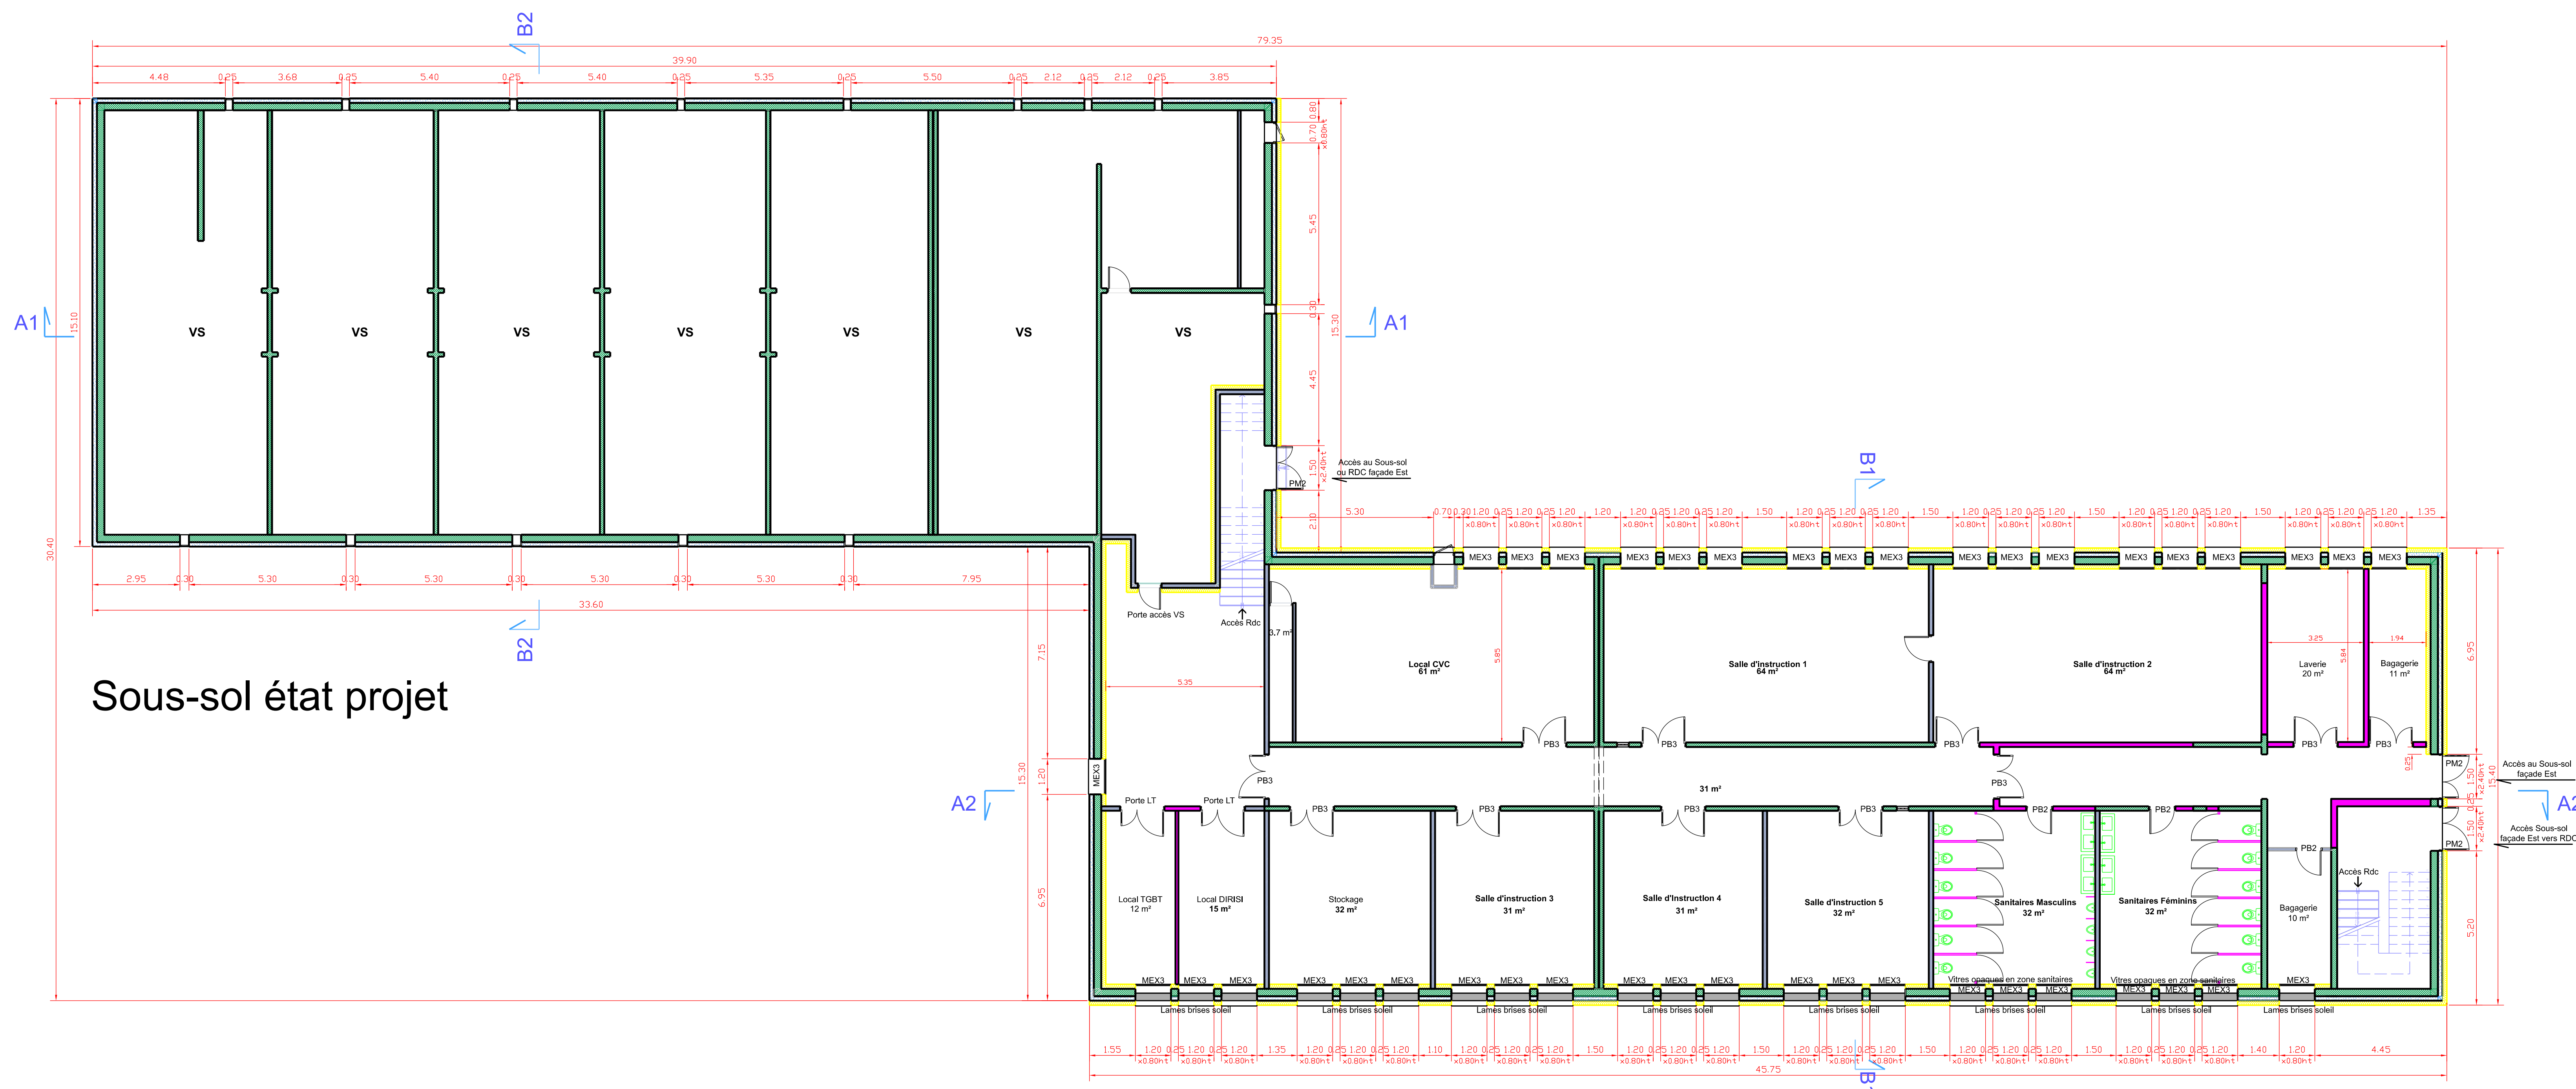


LEGENDE

 Cloisons ou remplissage

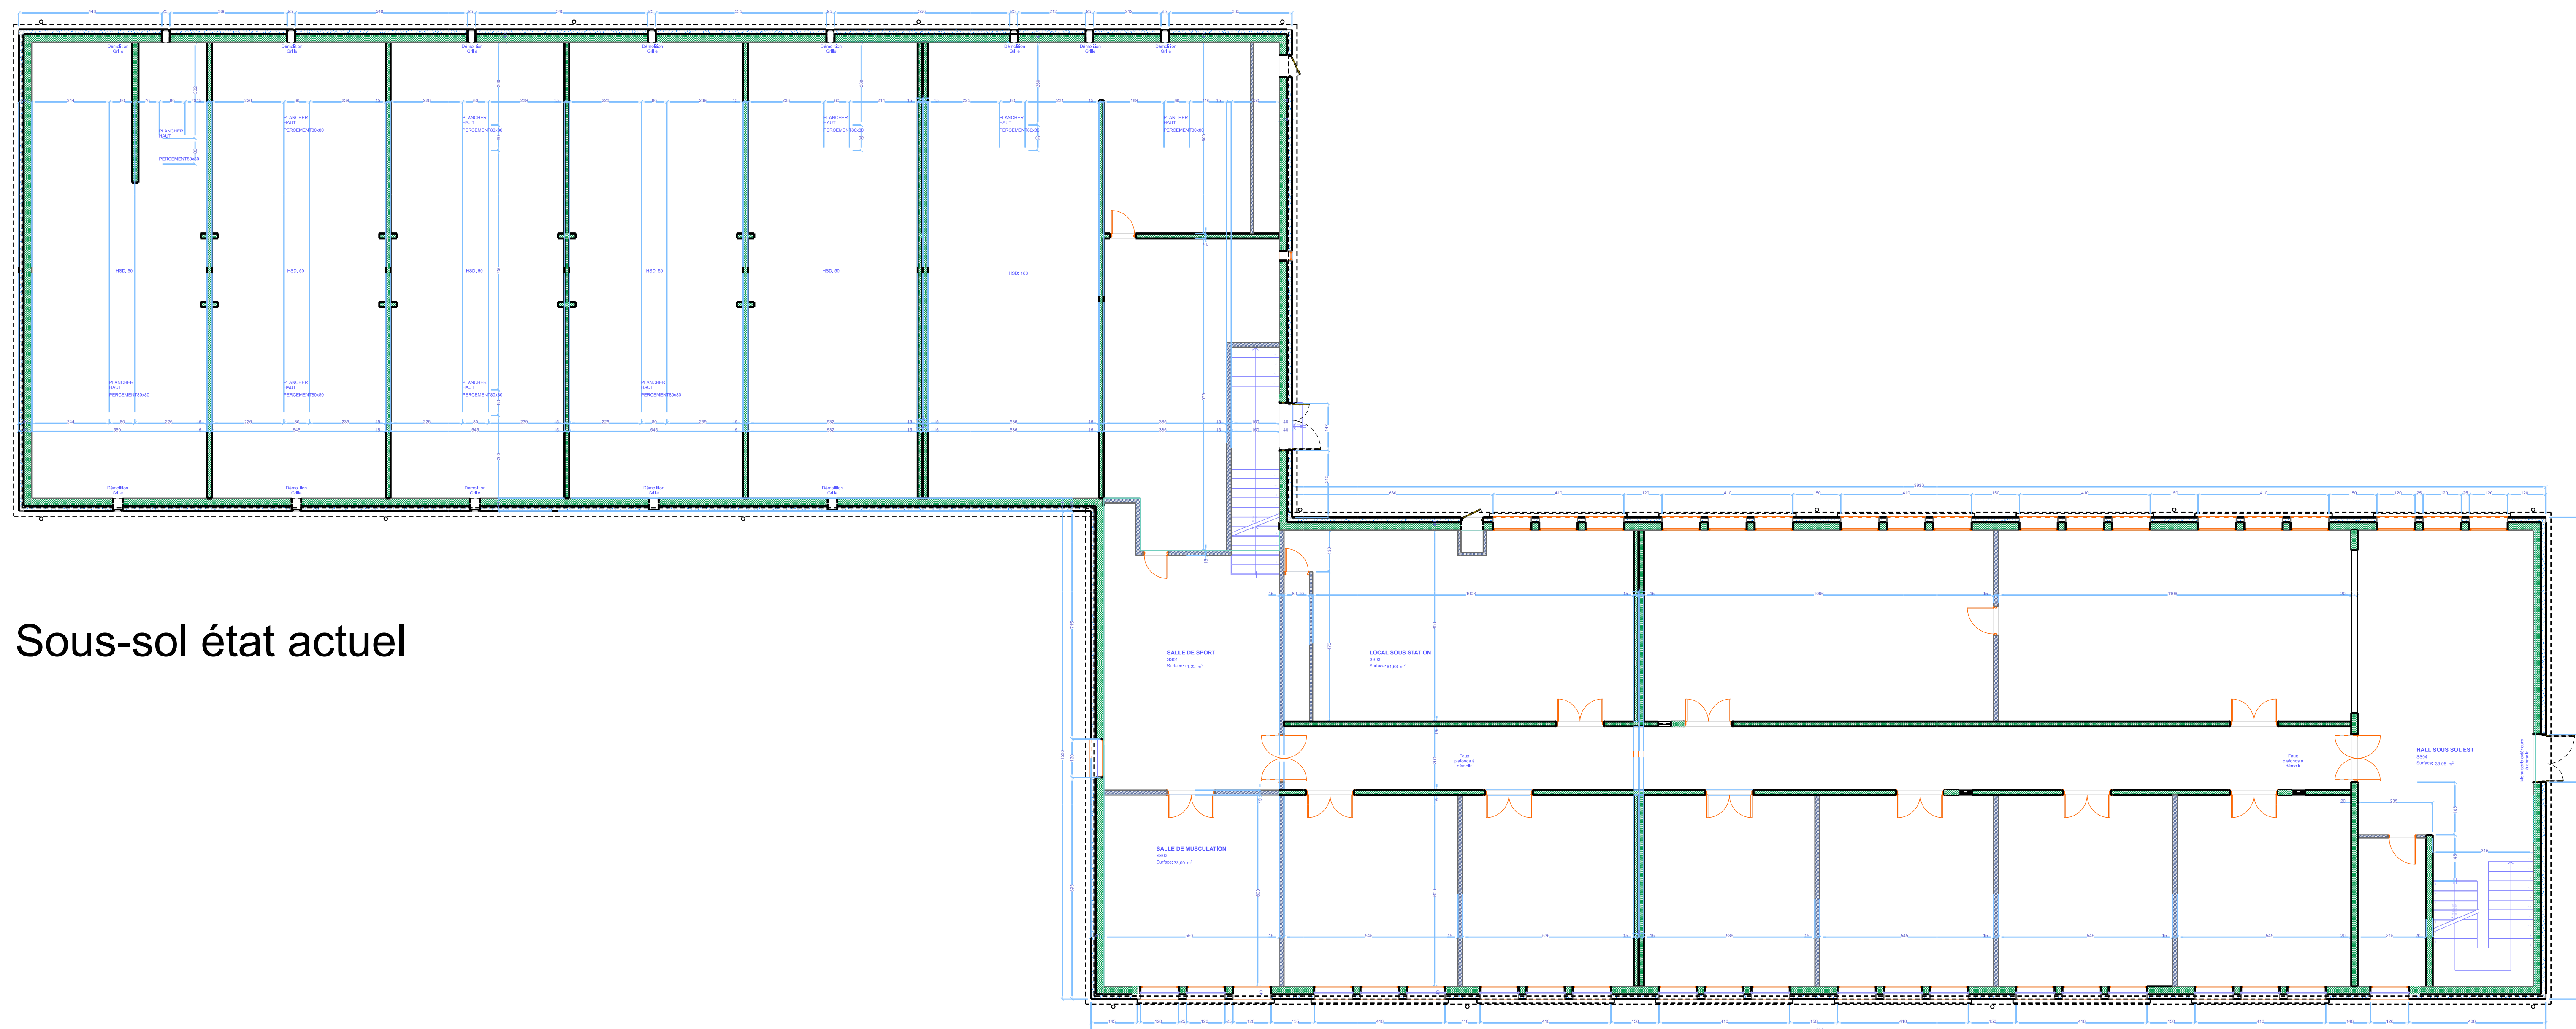

SERVICE D'INFRASTRUCTURE
DE LA DEFENSE
SUD-EST

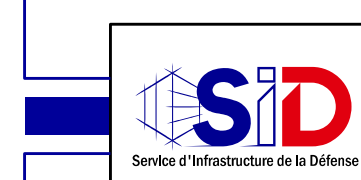

DU SERVICE
D'INFRASTRUCTURE
DE LA DEFENSE
DE LYON

BP 97423
69347 LYON CEDEX 07

DIVISION INVESTISSEMENT

Directeur de l'ESID de LYON
IG2MI GUIVARCH

Fréjus (83)

Quartier Colonel LECOCQ 21e RIMA
21e RIMA

Bâtiment 051
Réhabilitation d'un bâtiment hébergement SN

Plans du SOUS SOL
SOUS SOL état actuel
SOUS SOL état projet

DCE

[illegible]