



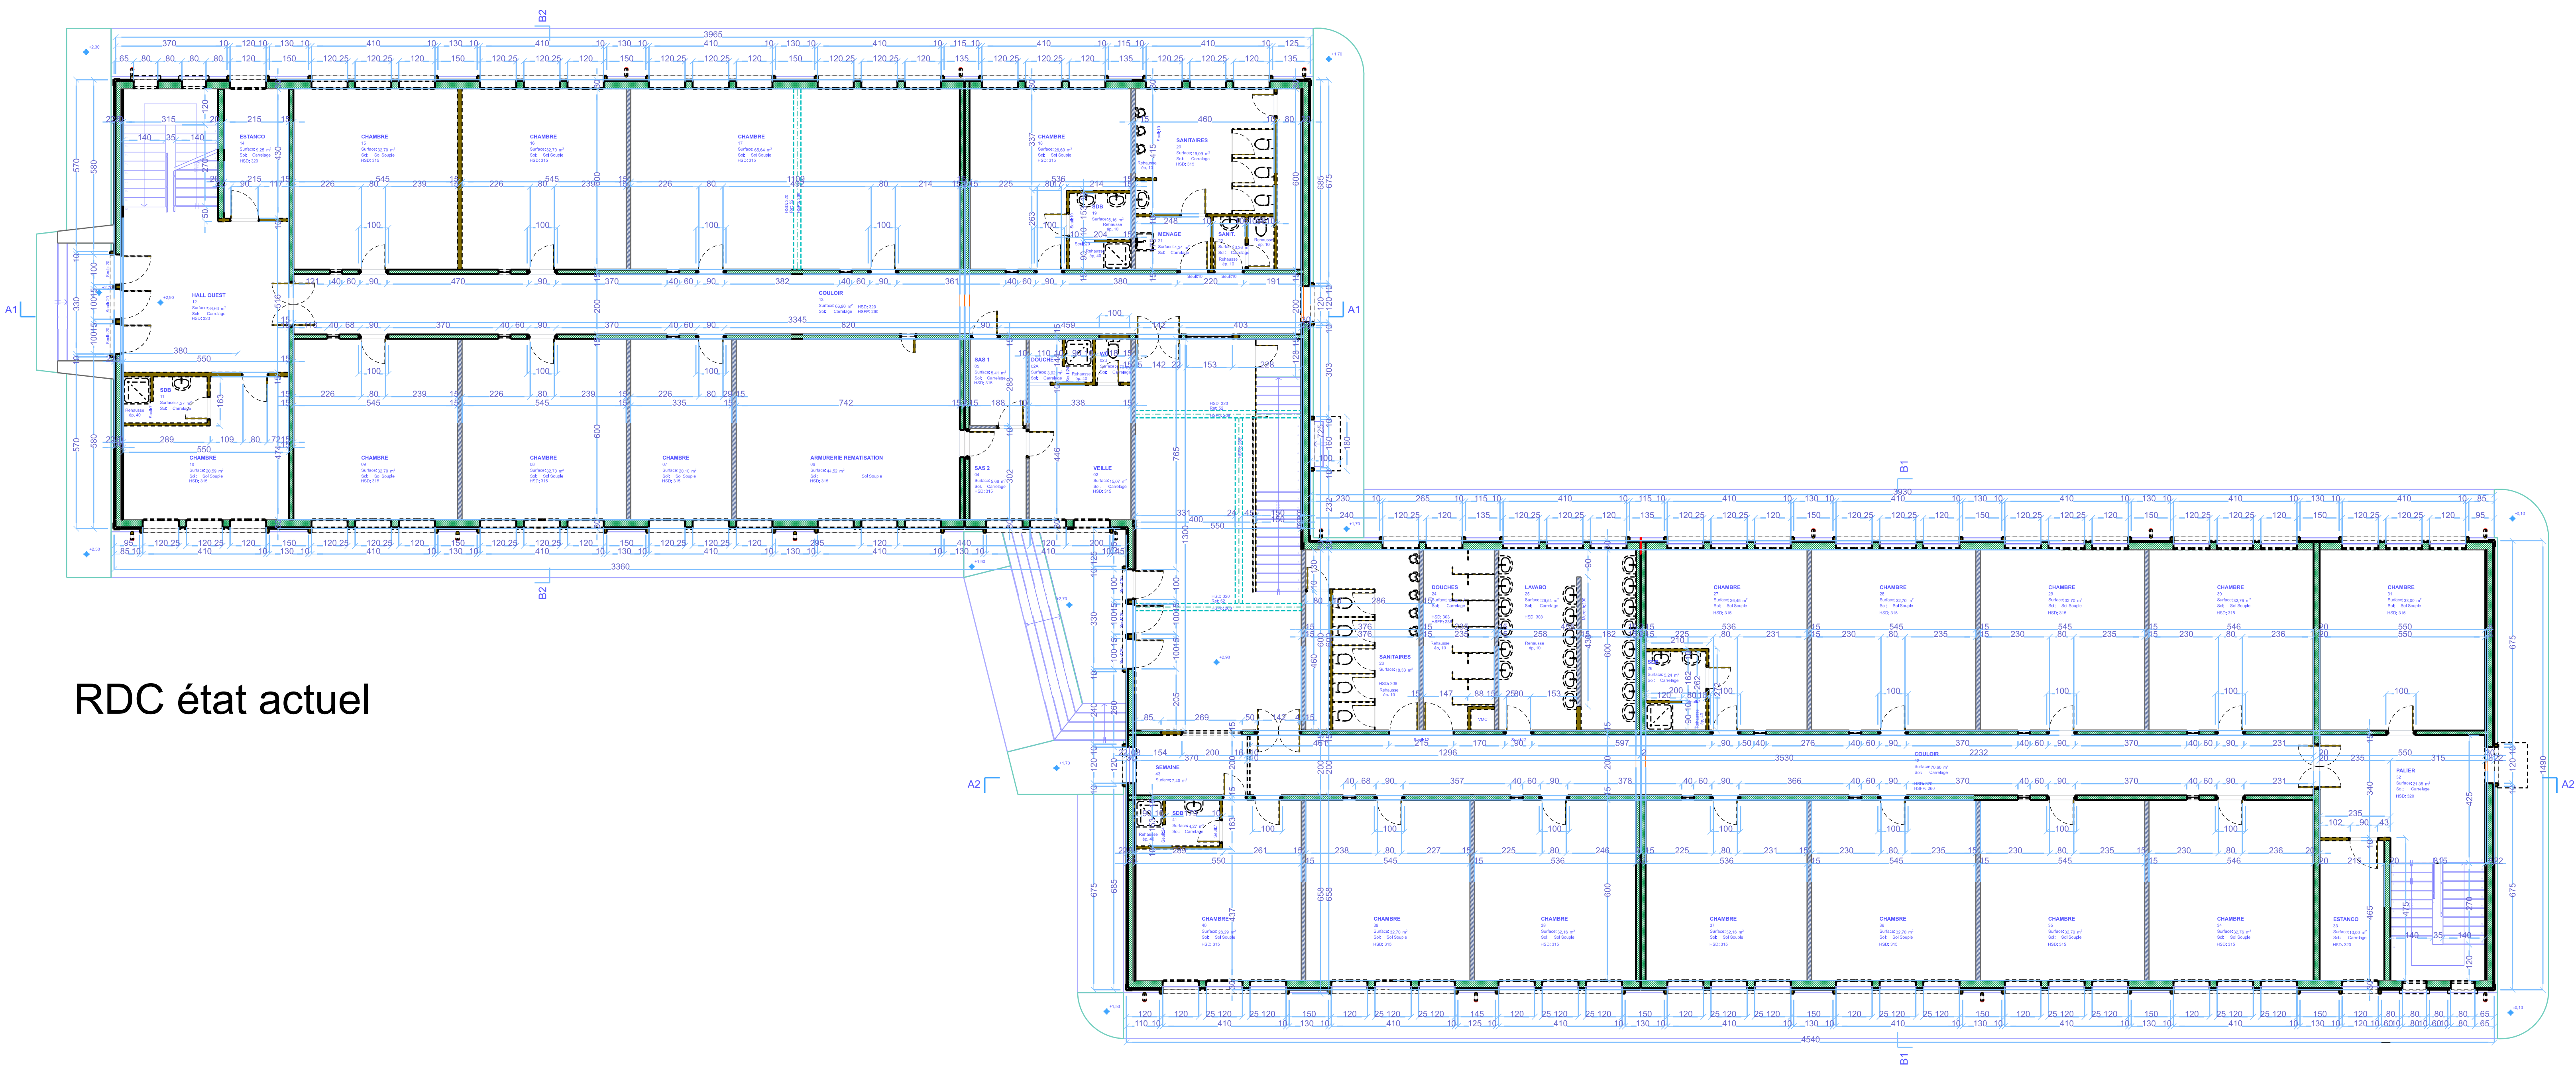

RDC état actuel

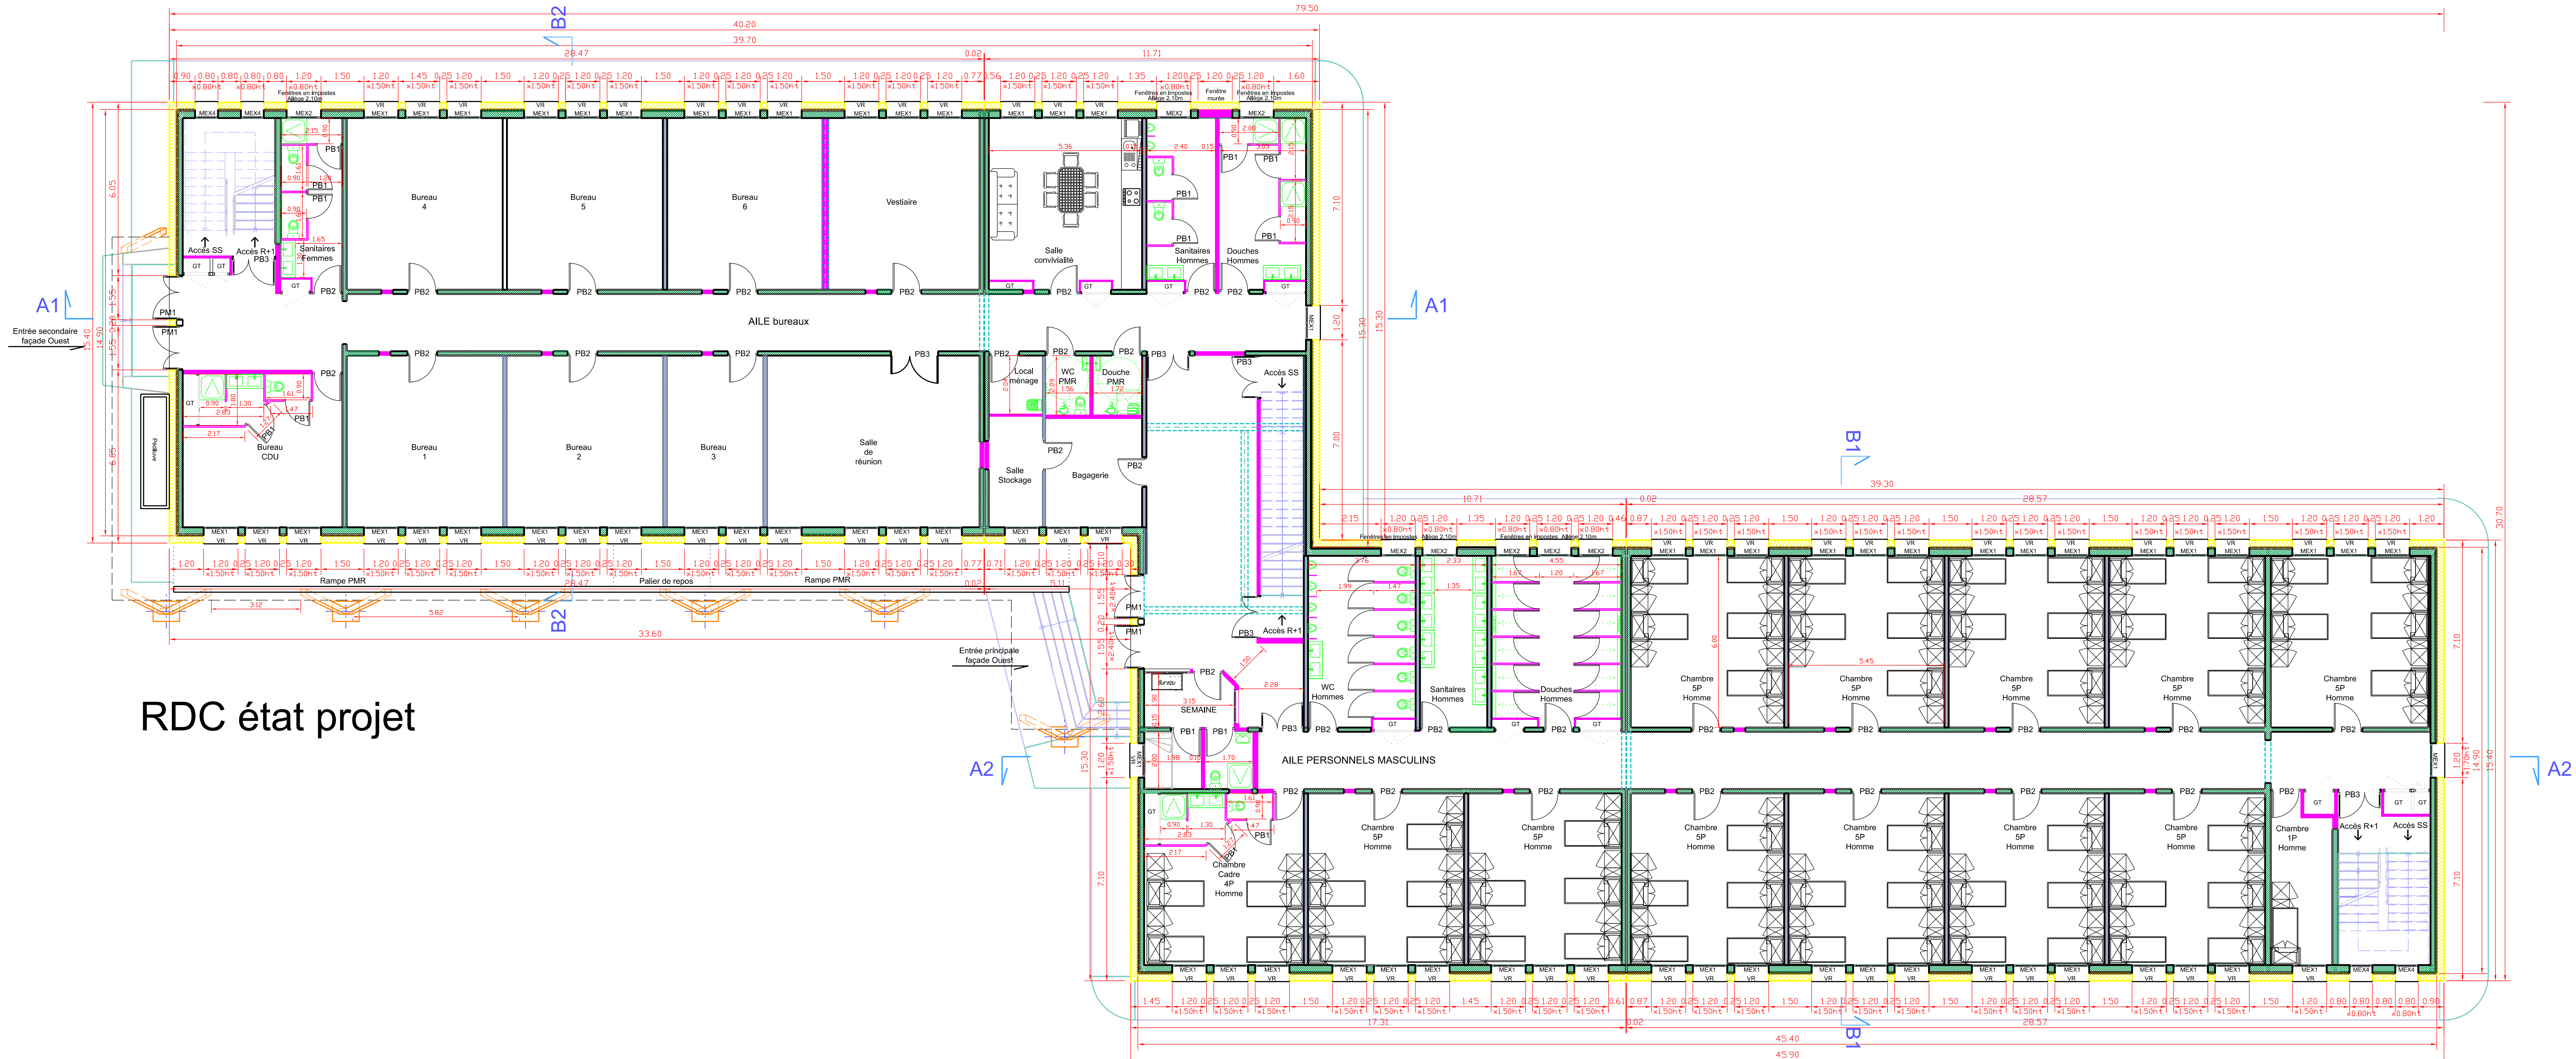

RDC état projet



LEGENDE

Cloisons ou remplissage



BP 97423
69547 LYON CEDEX 07
DIVISION INVESTISSEMENT
Directeur du SID de LYON
IG2MI GUIVARCH

Fréjus (83)
Quartier Colonel LECOQ 21e RIMA
21e RIMA
Bâtiment 051
Réhabilitation d'un bâtiment hébergement SN

Plans du RDC
RDC état actuel
RDC état projet

DCE				
Incl.	Date	Modifications	Chargé d'affaires	Destinataire
CONCEPTION		MAINTIEN D'EXECUTION	NOM DU BÂTIMENT	
Chef BMO : Date de formation de l'équipe : 04/03/18		Chef BMO : Date de formation de l'équipe : 04/03/18		Non à faire
Chargé d'affaires : Date de formation de l'équipe : 04/03/18		Chargé d'affaires : Date de formation de l'équipe : 04/03/18		Fichiers associés : Date de mise à jour : 01/03/2018
Destinataire : Date de formation de l'équipe : 04/03/18		Destinataire : Date de formation de l'équipe : 04/03/18		Numéro d'opération : CDD 44015
Architecte : Date de formation de l'équipe : 04/03/18		Architecte : Date de formation de l'équipe : 04/03/18		Numéro de plan : 4/11
IDENTIFICATION DE LA FICHE		RECHERCHE DU COMPOSANT		RECHERCHE
Ident. Operation		Nom du fichier		- Ind