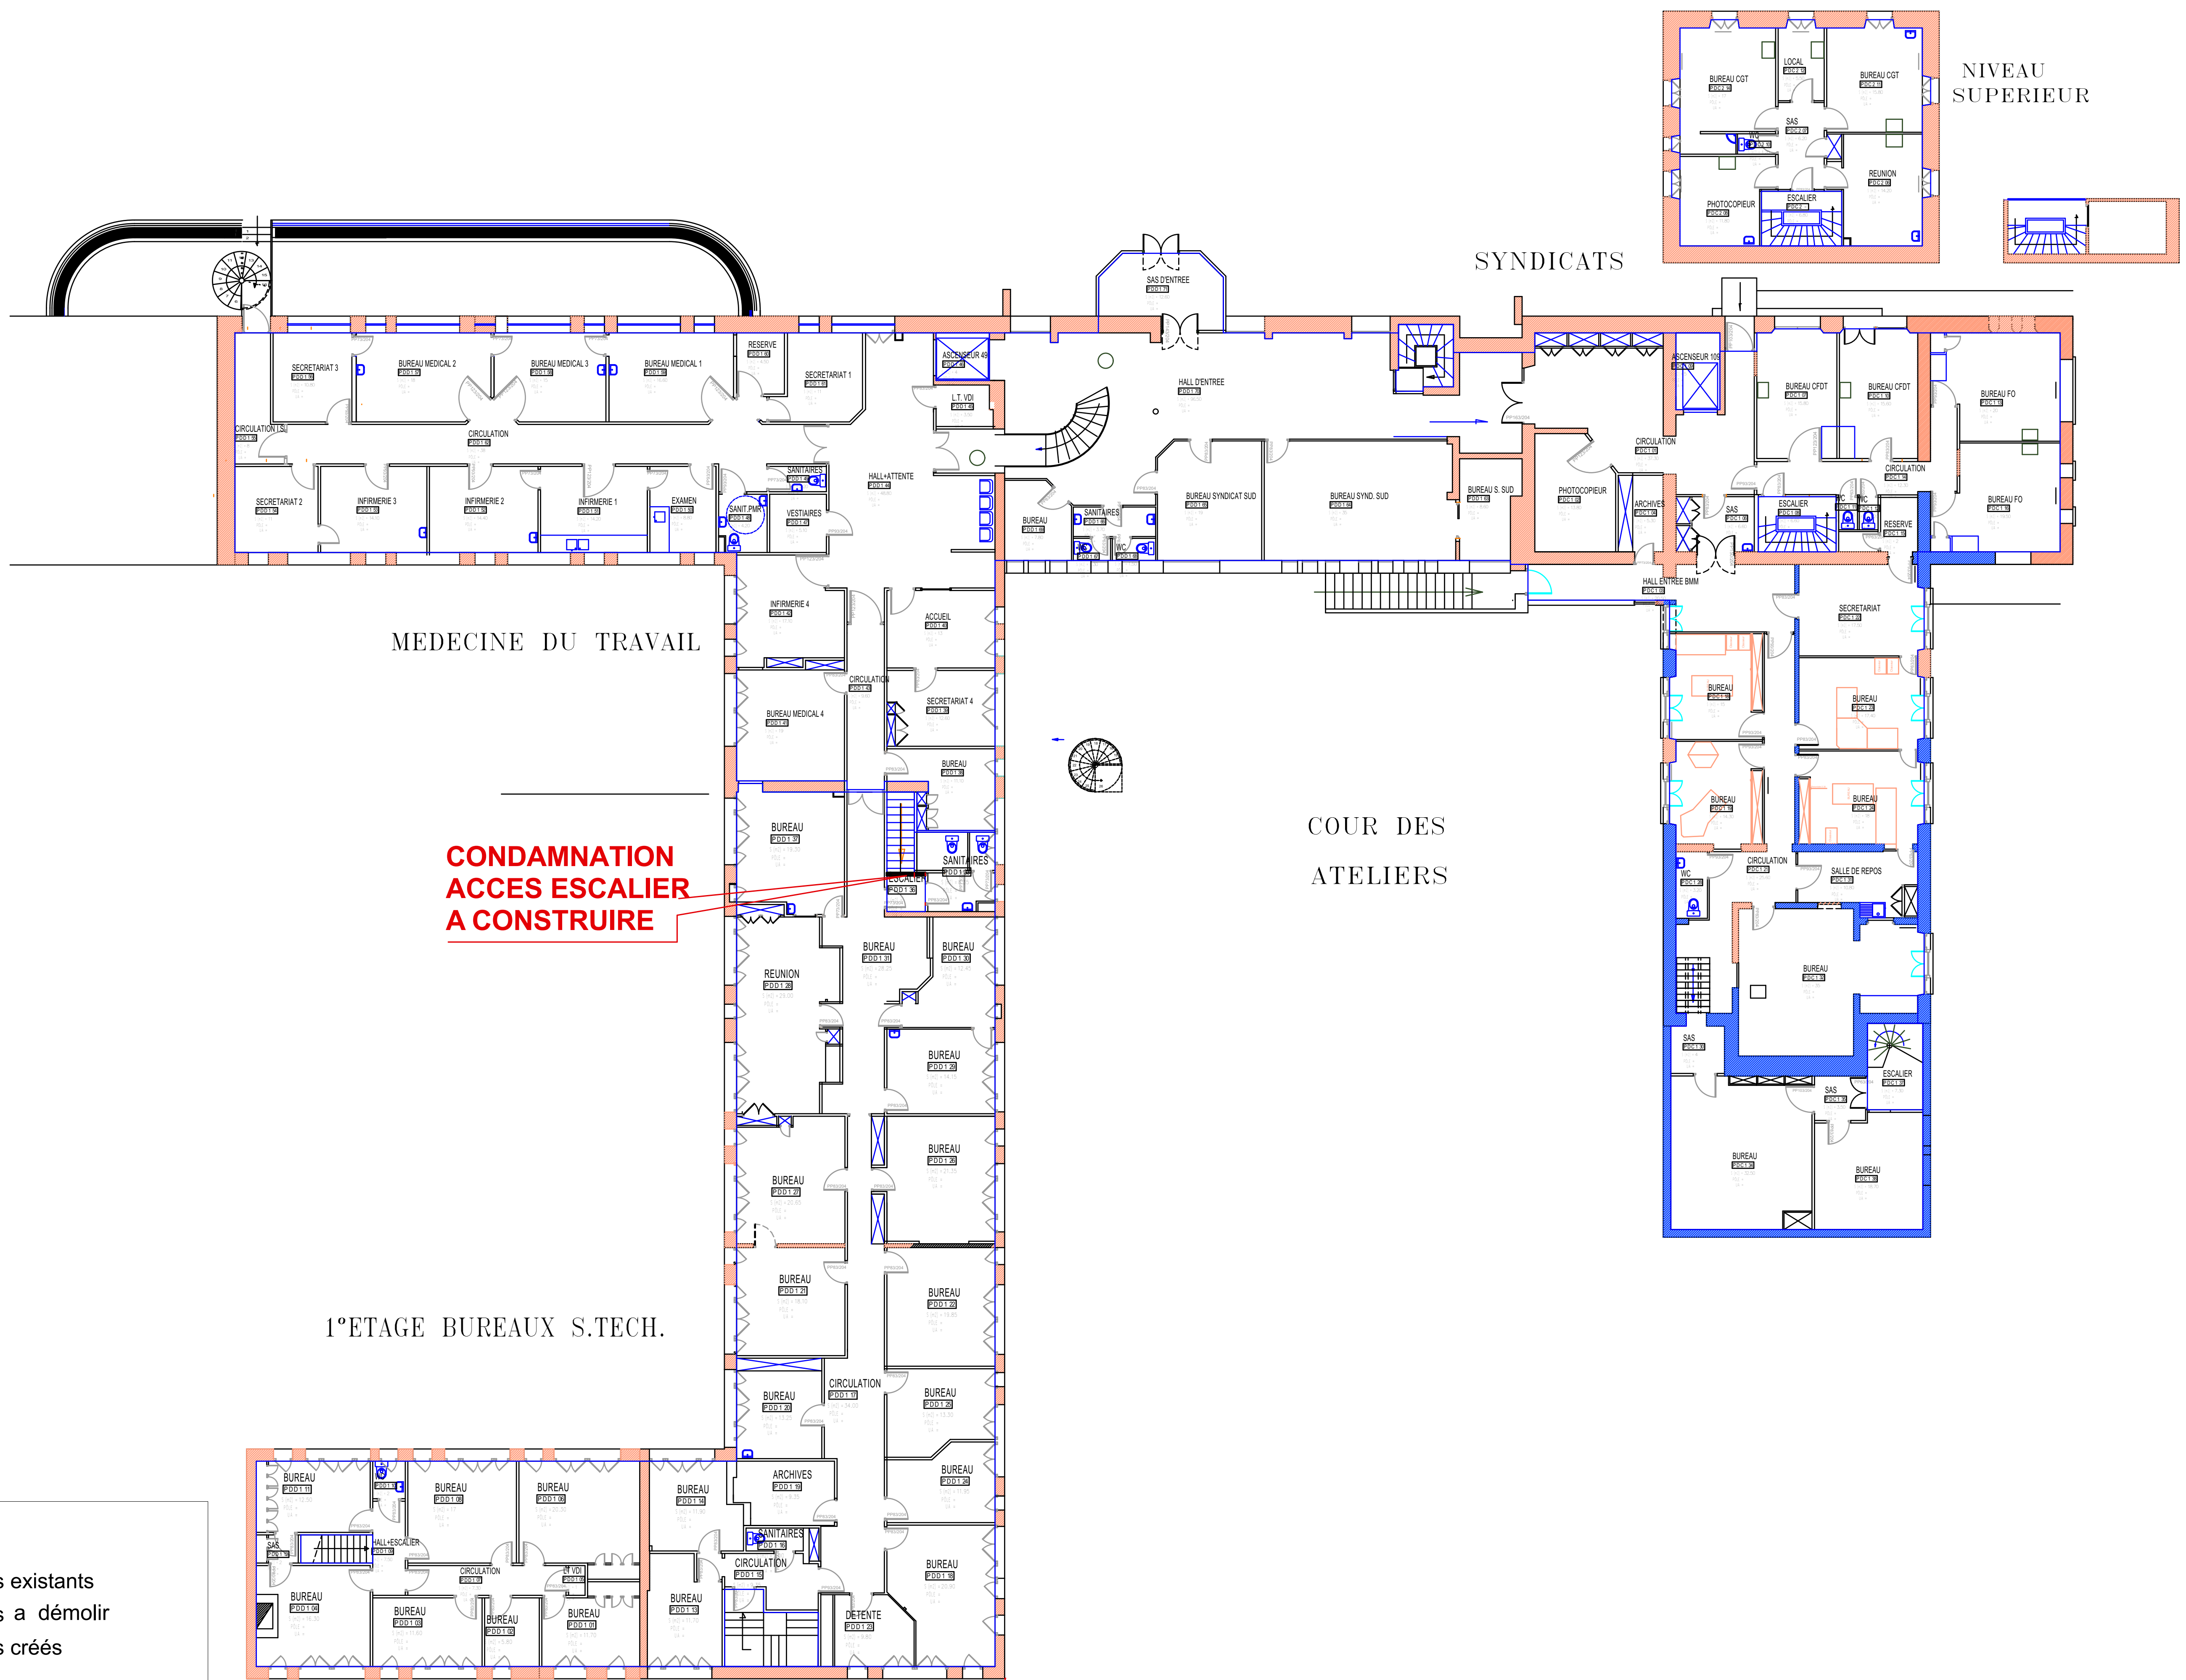

LEGENDE :

- Eléments existants
- Eléments a démolir
- Eléments créés

NOTA: TOUTES LES COTES ET DIMENSIONS SONT DONNEES A TITRE INDICATIF / / ELLES DEVRONT IMPERATIVEMENT FAIRE L'OBJET D'UNE VERIFICATION MINUTIEUSE SUR SITE

CHU TOULOUSE — Maitrise d'œuvre & Architecture Ingénierie

services techniques

DEMOLITION R+1
Echelle: 1:250

Ind	DATE	Dessiné	Validé	MODIFICATIONS
0	11/12/2025	XX	MM	Etablissement du document

démoliition services techniques .pln

N° PROJET	SITE	ZONE	BATIMENT	SPECIALITE	NIVEAU	N° DOCUMENT	NATURE DU DOC.	PHASE
P-2501	P	D	D	ARCHI	R+1	04	PLAN	

Ce document est la propriété du CHU de Toulouse, il ne pourra être ni divulgué ni copié, sans son autorisation expresse et écrite.