

Maître d'ouvrage

MINISTERE DE LA JUSTICE

-

20 Rue du Puits Mauget
CS 60826 - 35 108 RENNES Cedex 3



PALAIS DE JUSTICE DE ROUEN

36, Rue Aux Juifs

76 000 ROUEN

AD'AP - MISE EN ACCESSIBILITE


DU PALAIS DE JUSTICE DE ROUEN

CABINET D'ARCHITECTURE B B Z ARCHITECTURE .		6 Av Joseph Rivière 69 170 TARARE Tel: 04 74 05 37 20
CABINET D'ARCHITECTURE ATELIER G		29 Rue des Léon Malétra 76140 PETIT-QUEVILLY Tel: 02 32 08 04 30
ECONOMISTE INTERFACE		17 Rue du Port 27 400 LOUVIERS Tel: 06 68 62 12 74
O.P.C OPUS INGENIERIE		17 Rue du Port 27 400 LOUVIERS Tel: 02 32 09 89 37
BET FLUIDES CALAO		1 Rue du pacifique ZAC des Génomais 76 240 BELBEUF Tel: 02 76 52 87 71

Modifications	Indice	Date	Emetteur
Première emission	0	15/12/2025	GL

LOT FLUIDES PLAN GUIDE FLUIDES TRIBUNAL JUDICIAIRE	<u>Date:</u> 15/12/2025
	<u>Echelle:</u> -

PRO	CALAO	PLAN	TJ 00	0
Phase	Emetteur	Type	Numéro	Ind

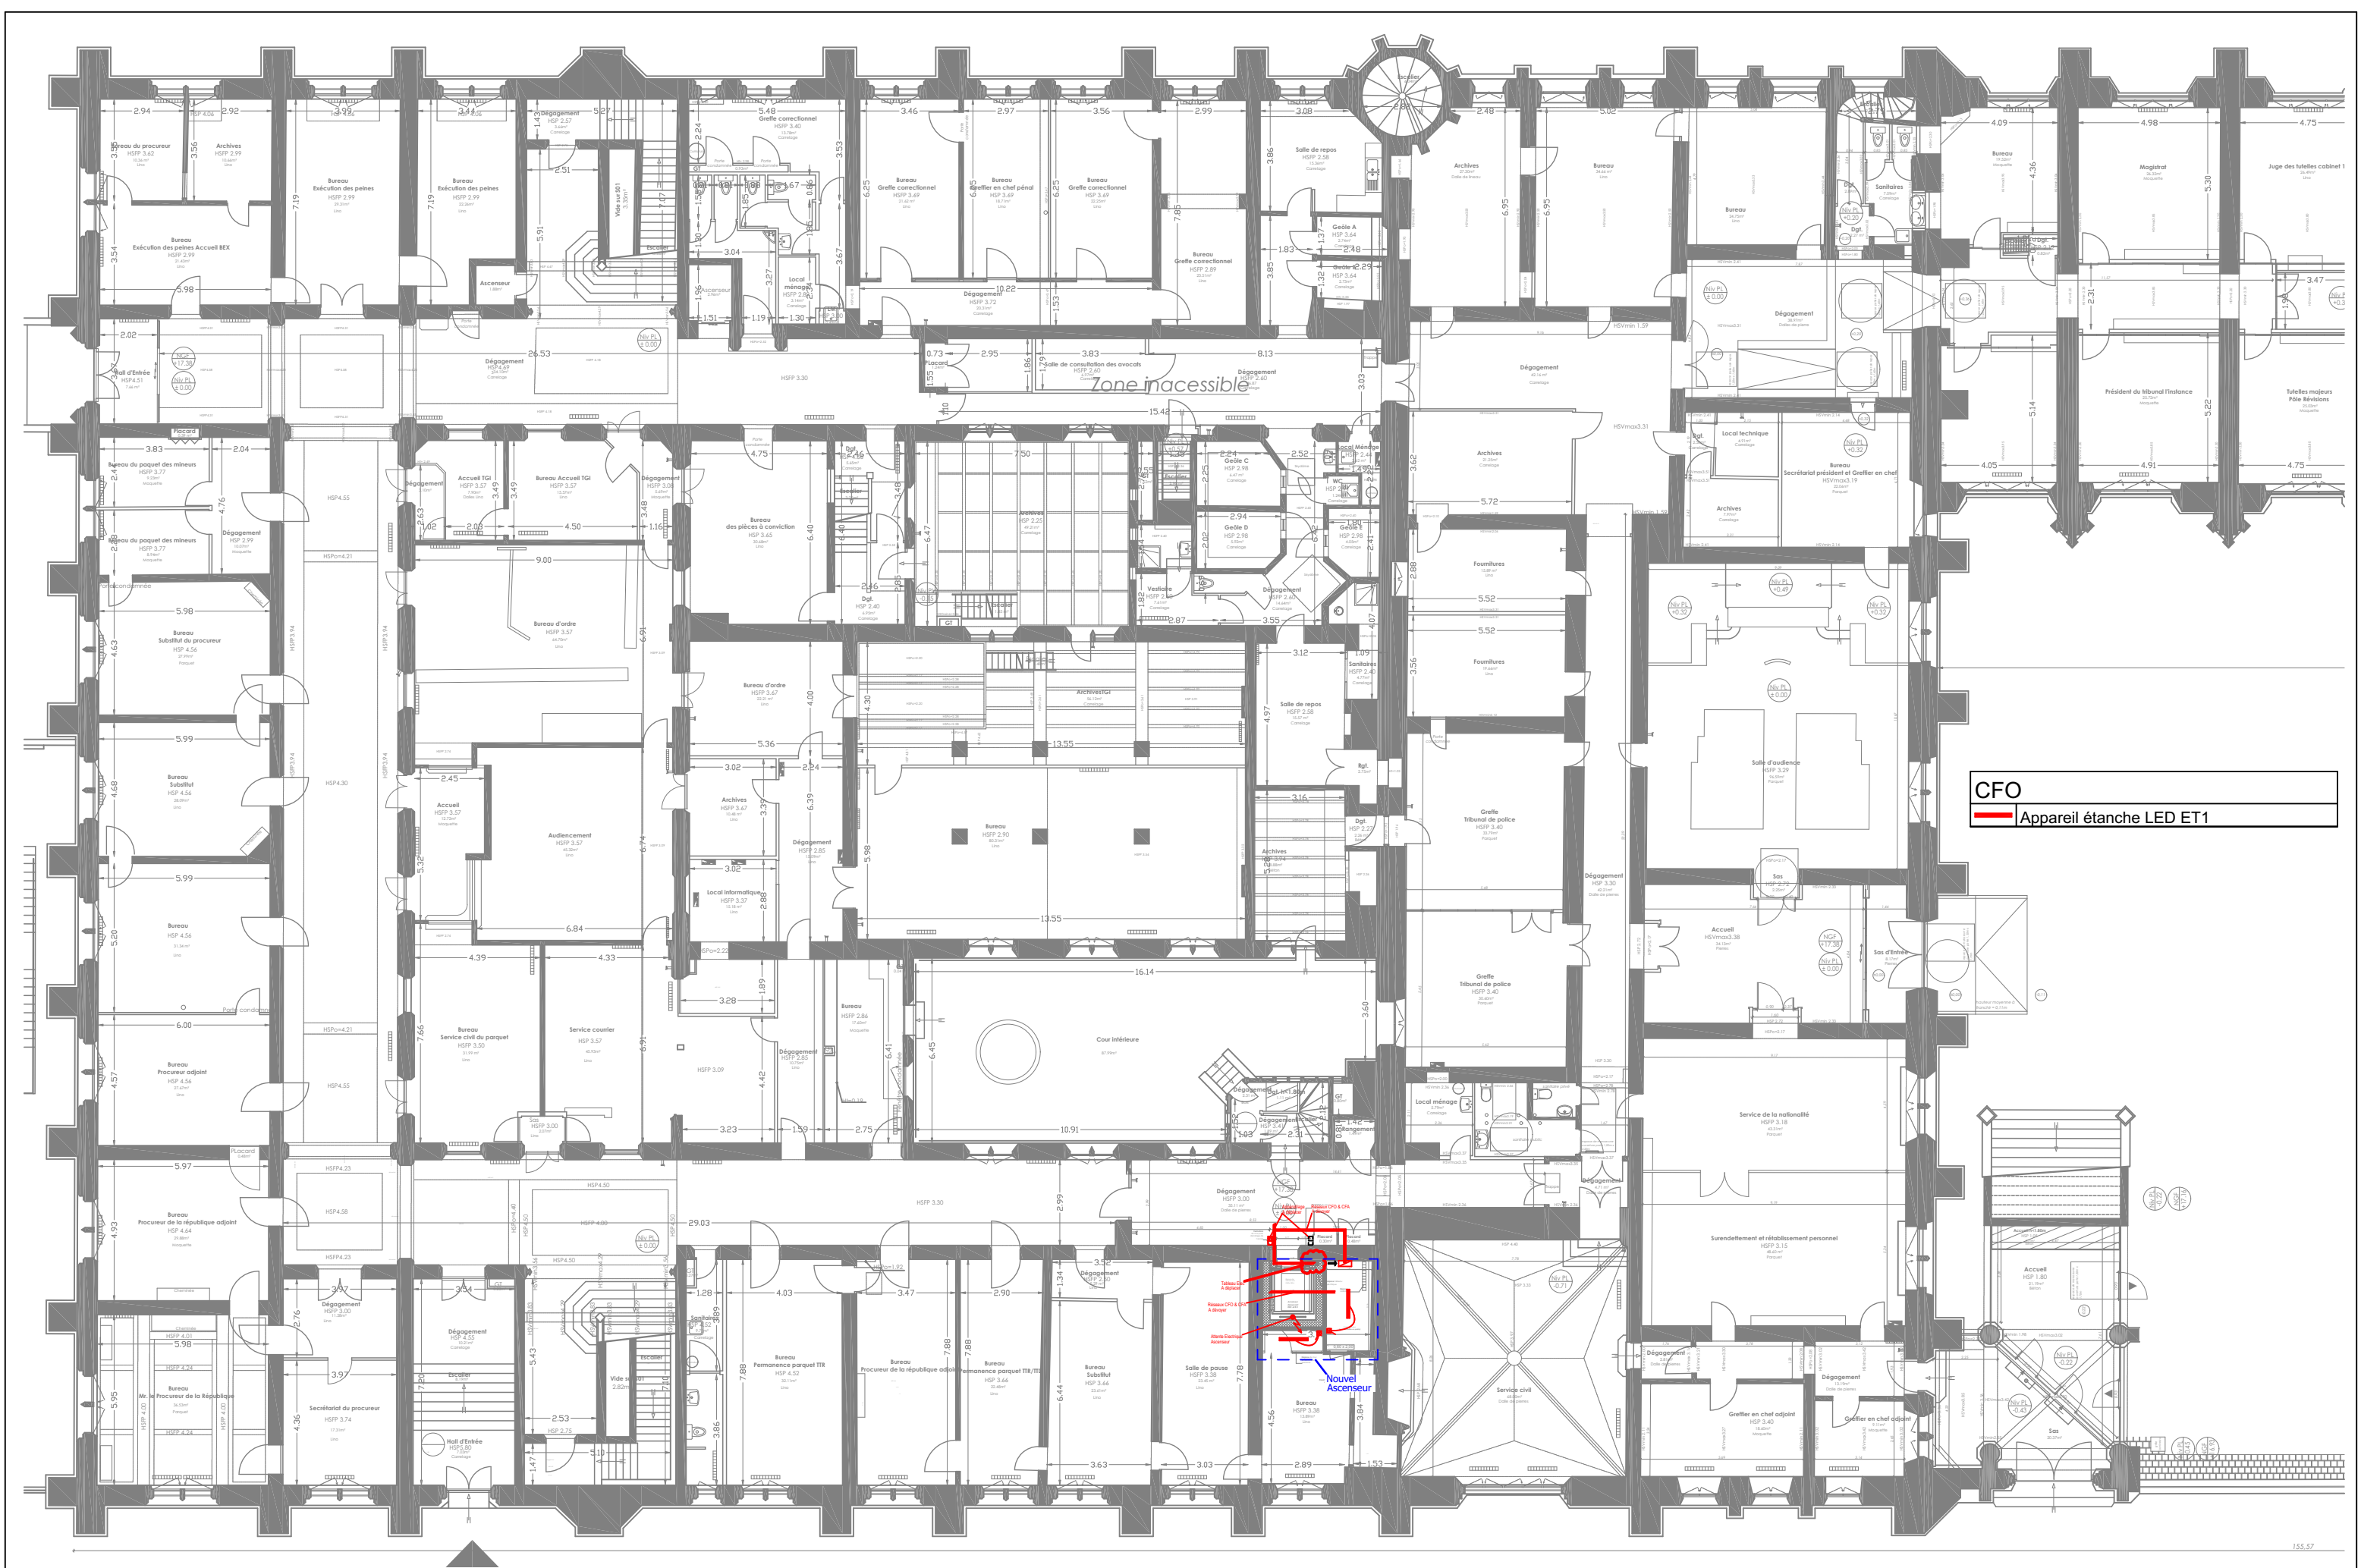

Affaire : Niveau : Nature des travaux :	AD'AP PALAIS DE JUSTICE DE ROUEN COUR D'APPEL RDC Mise en accessibilité ERP	ADAPT	CALAO	PLAN	CA 01	0	1/200
		Affaire	Emetteur	Type	Folio	Ind	ECH

