


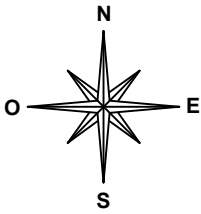


Plan de situation




Extrait Cadastral

Préfixe : 000
N°Parcelle :
0075,0077,0076,0421,0078,0417

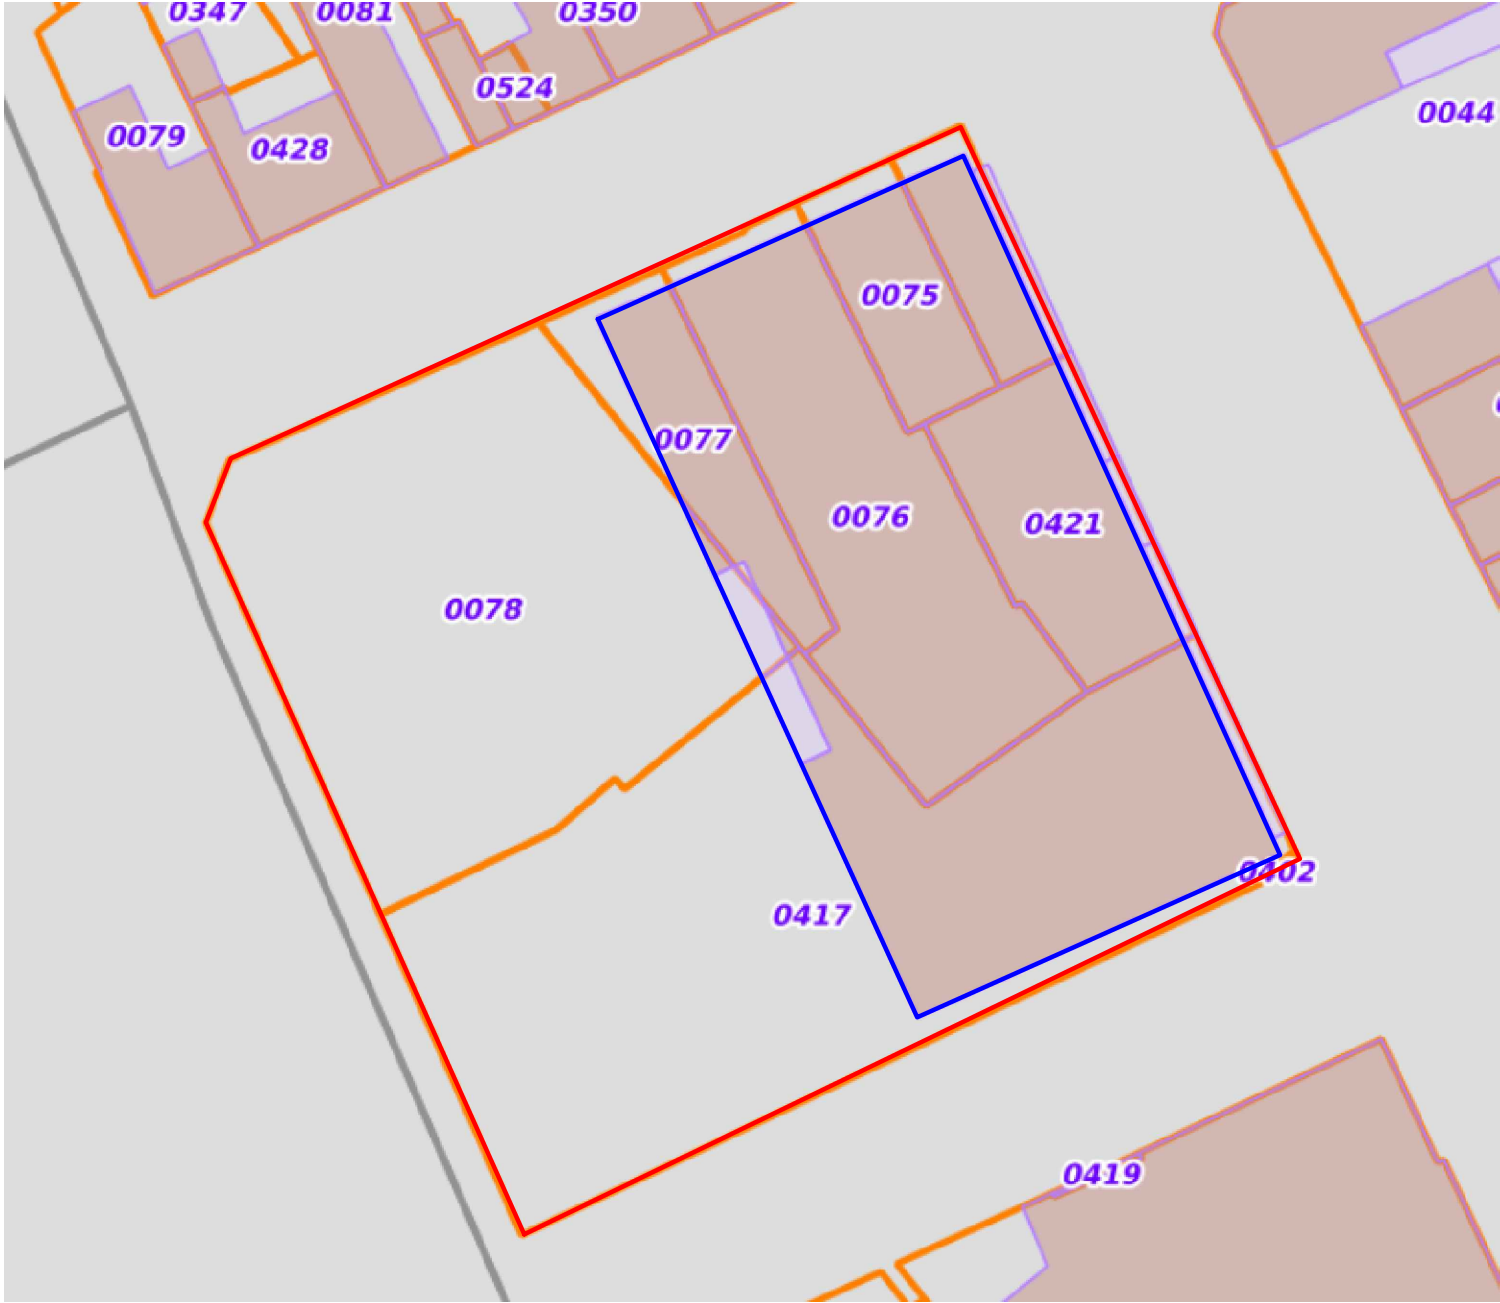


R-1

Ech : 1/75

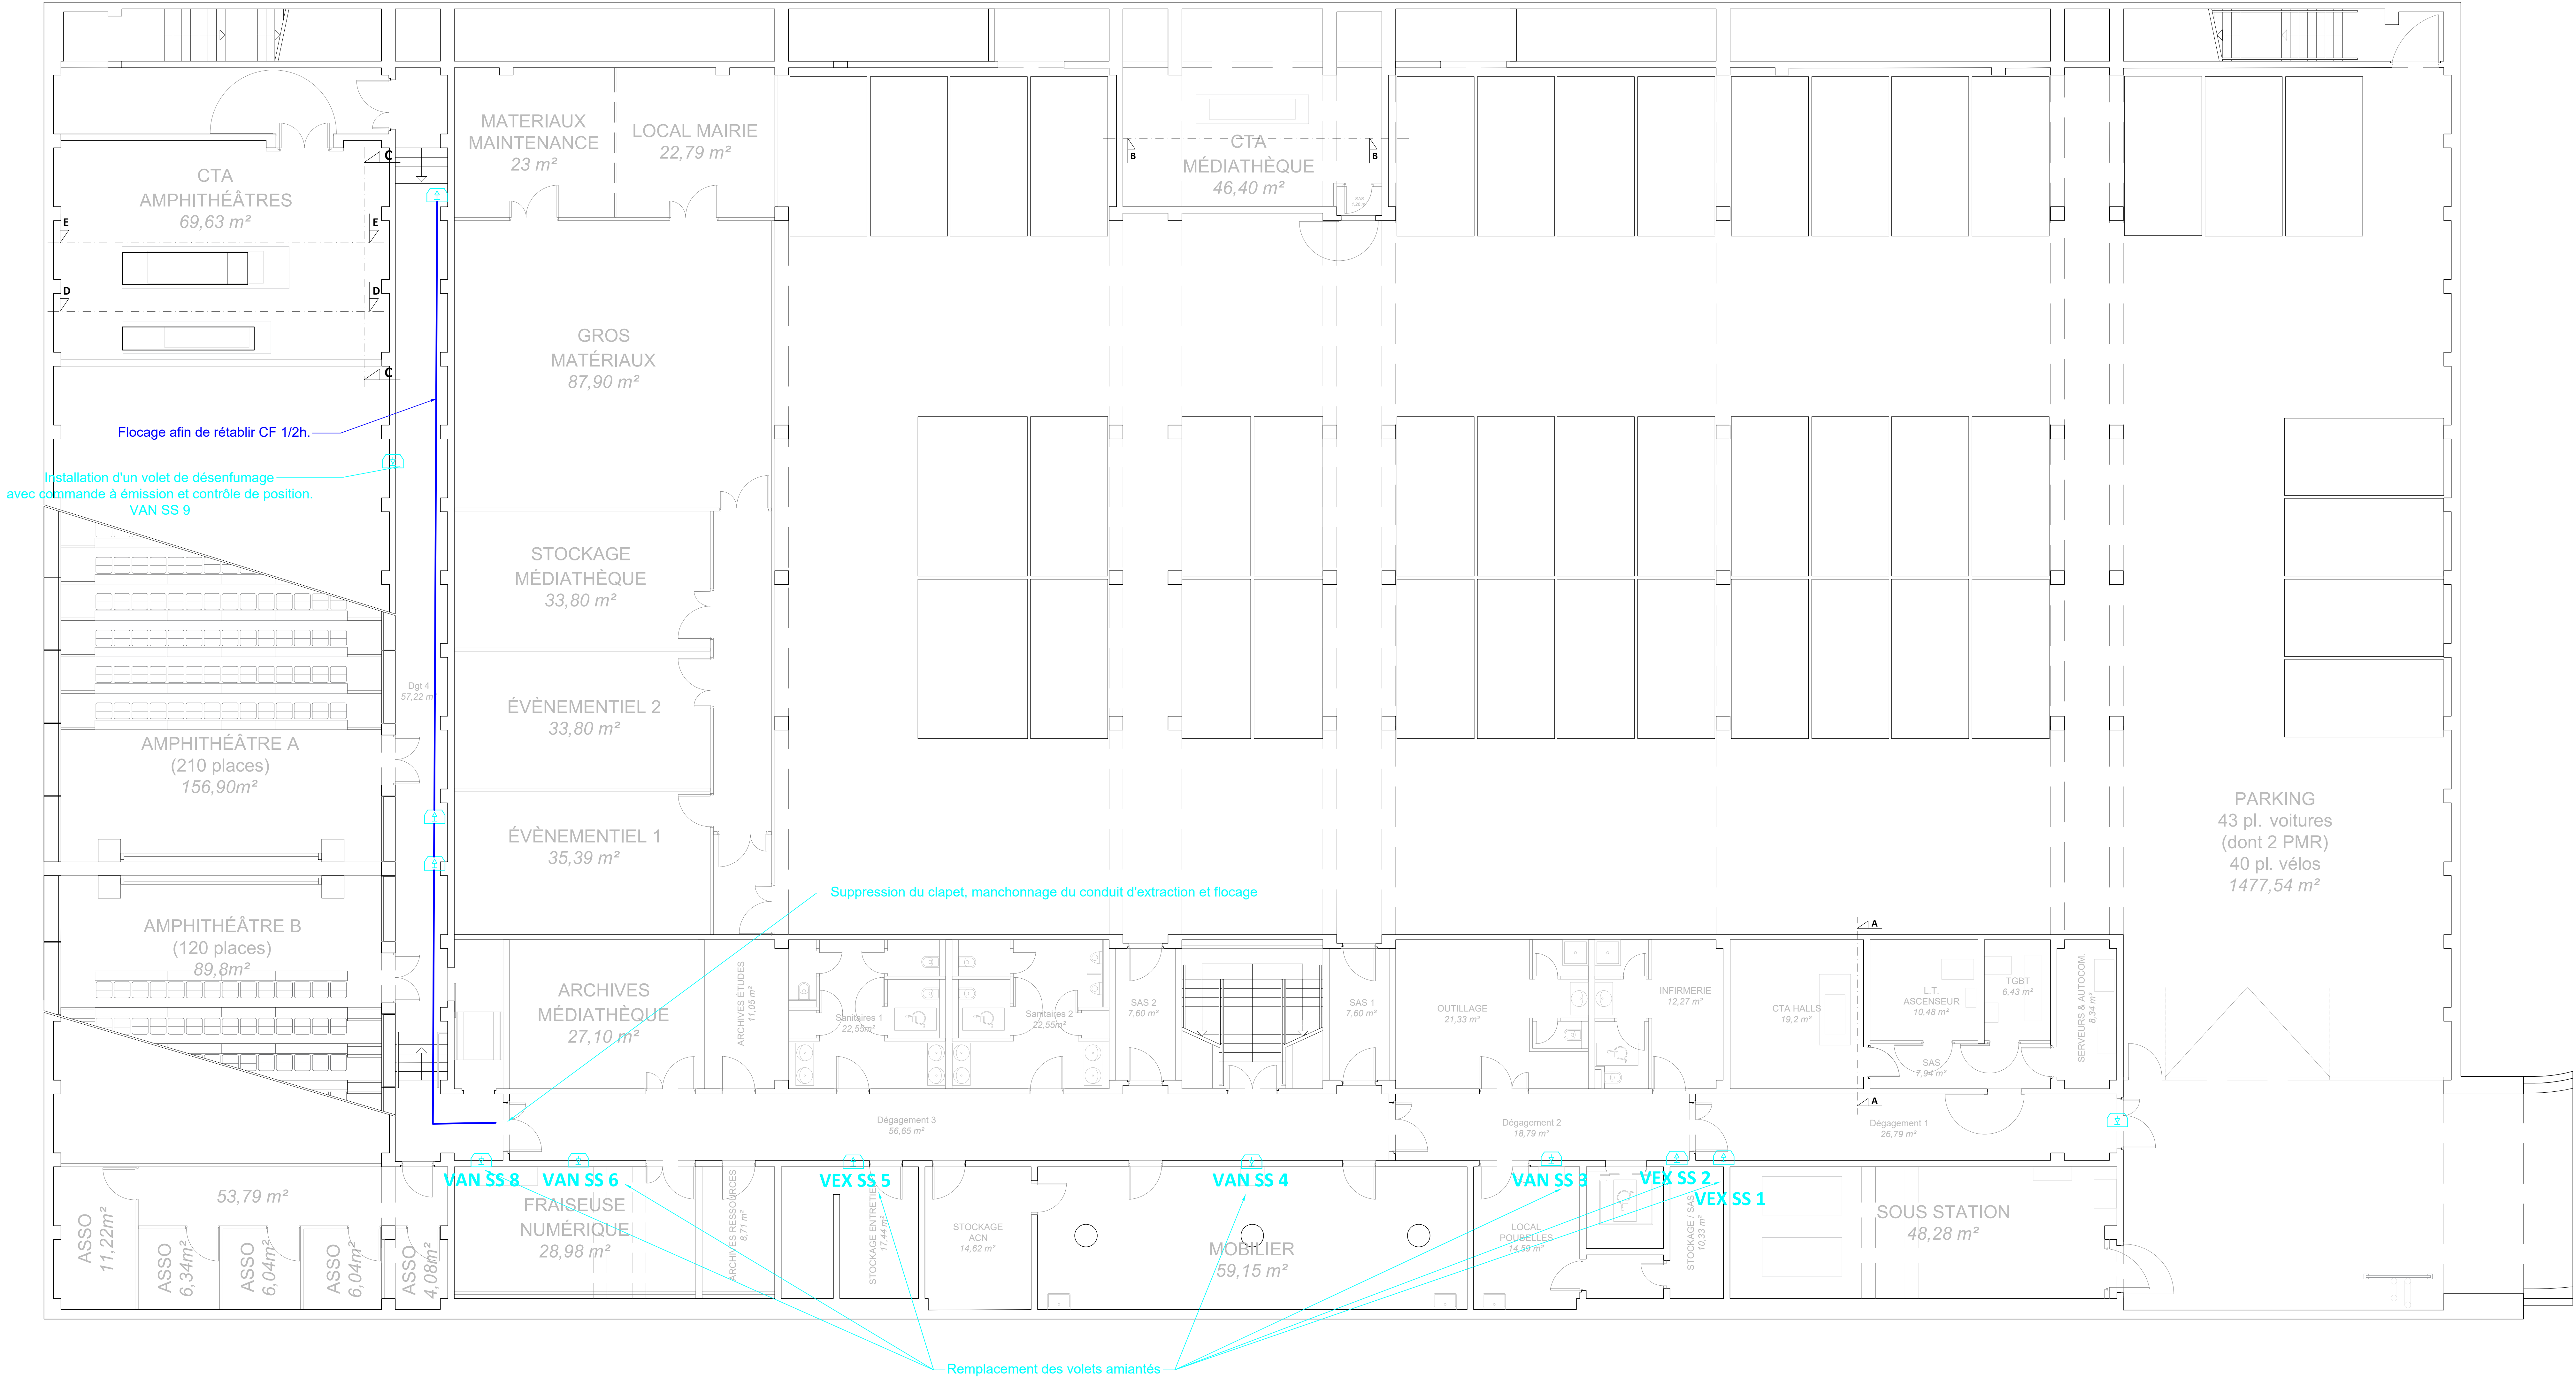

RDC

Ech : 1/75

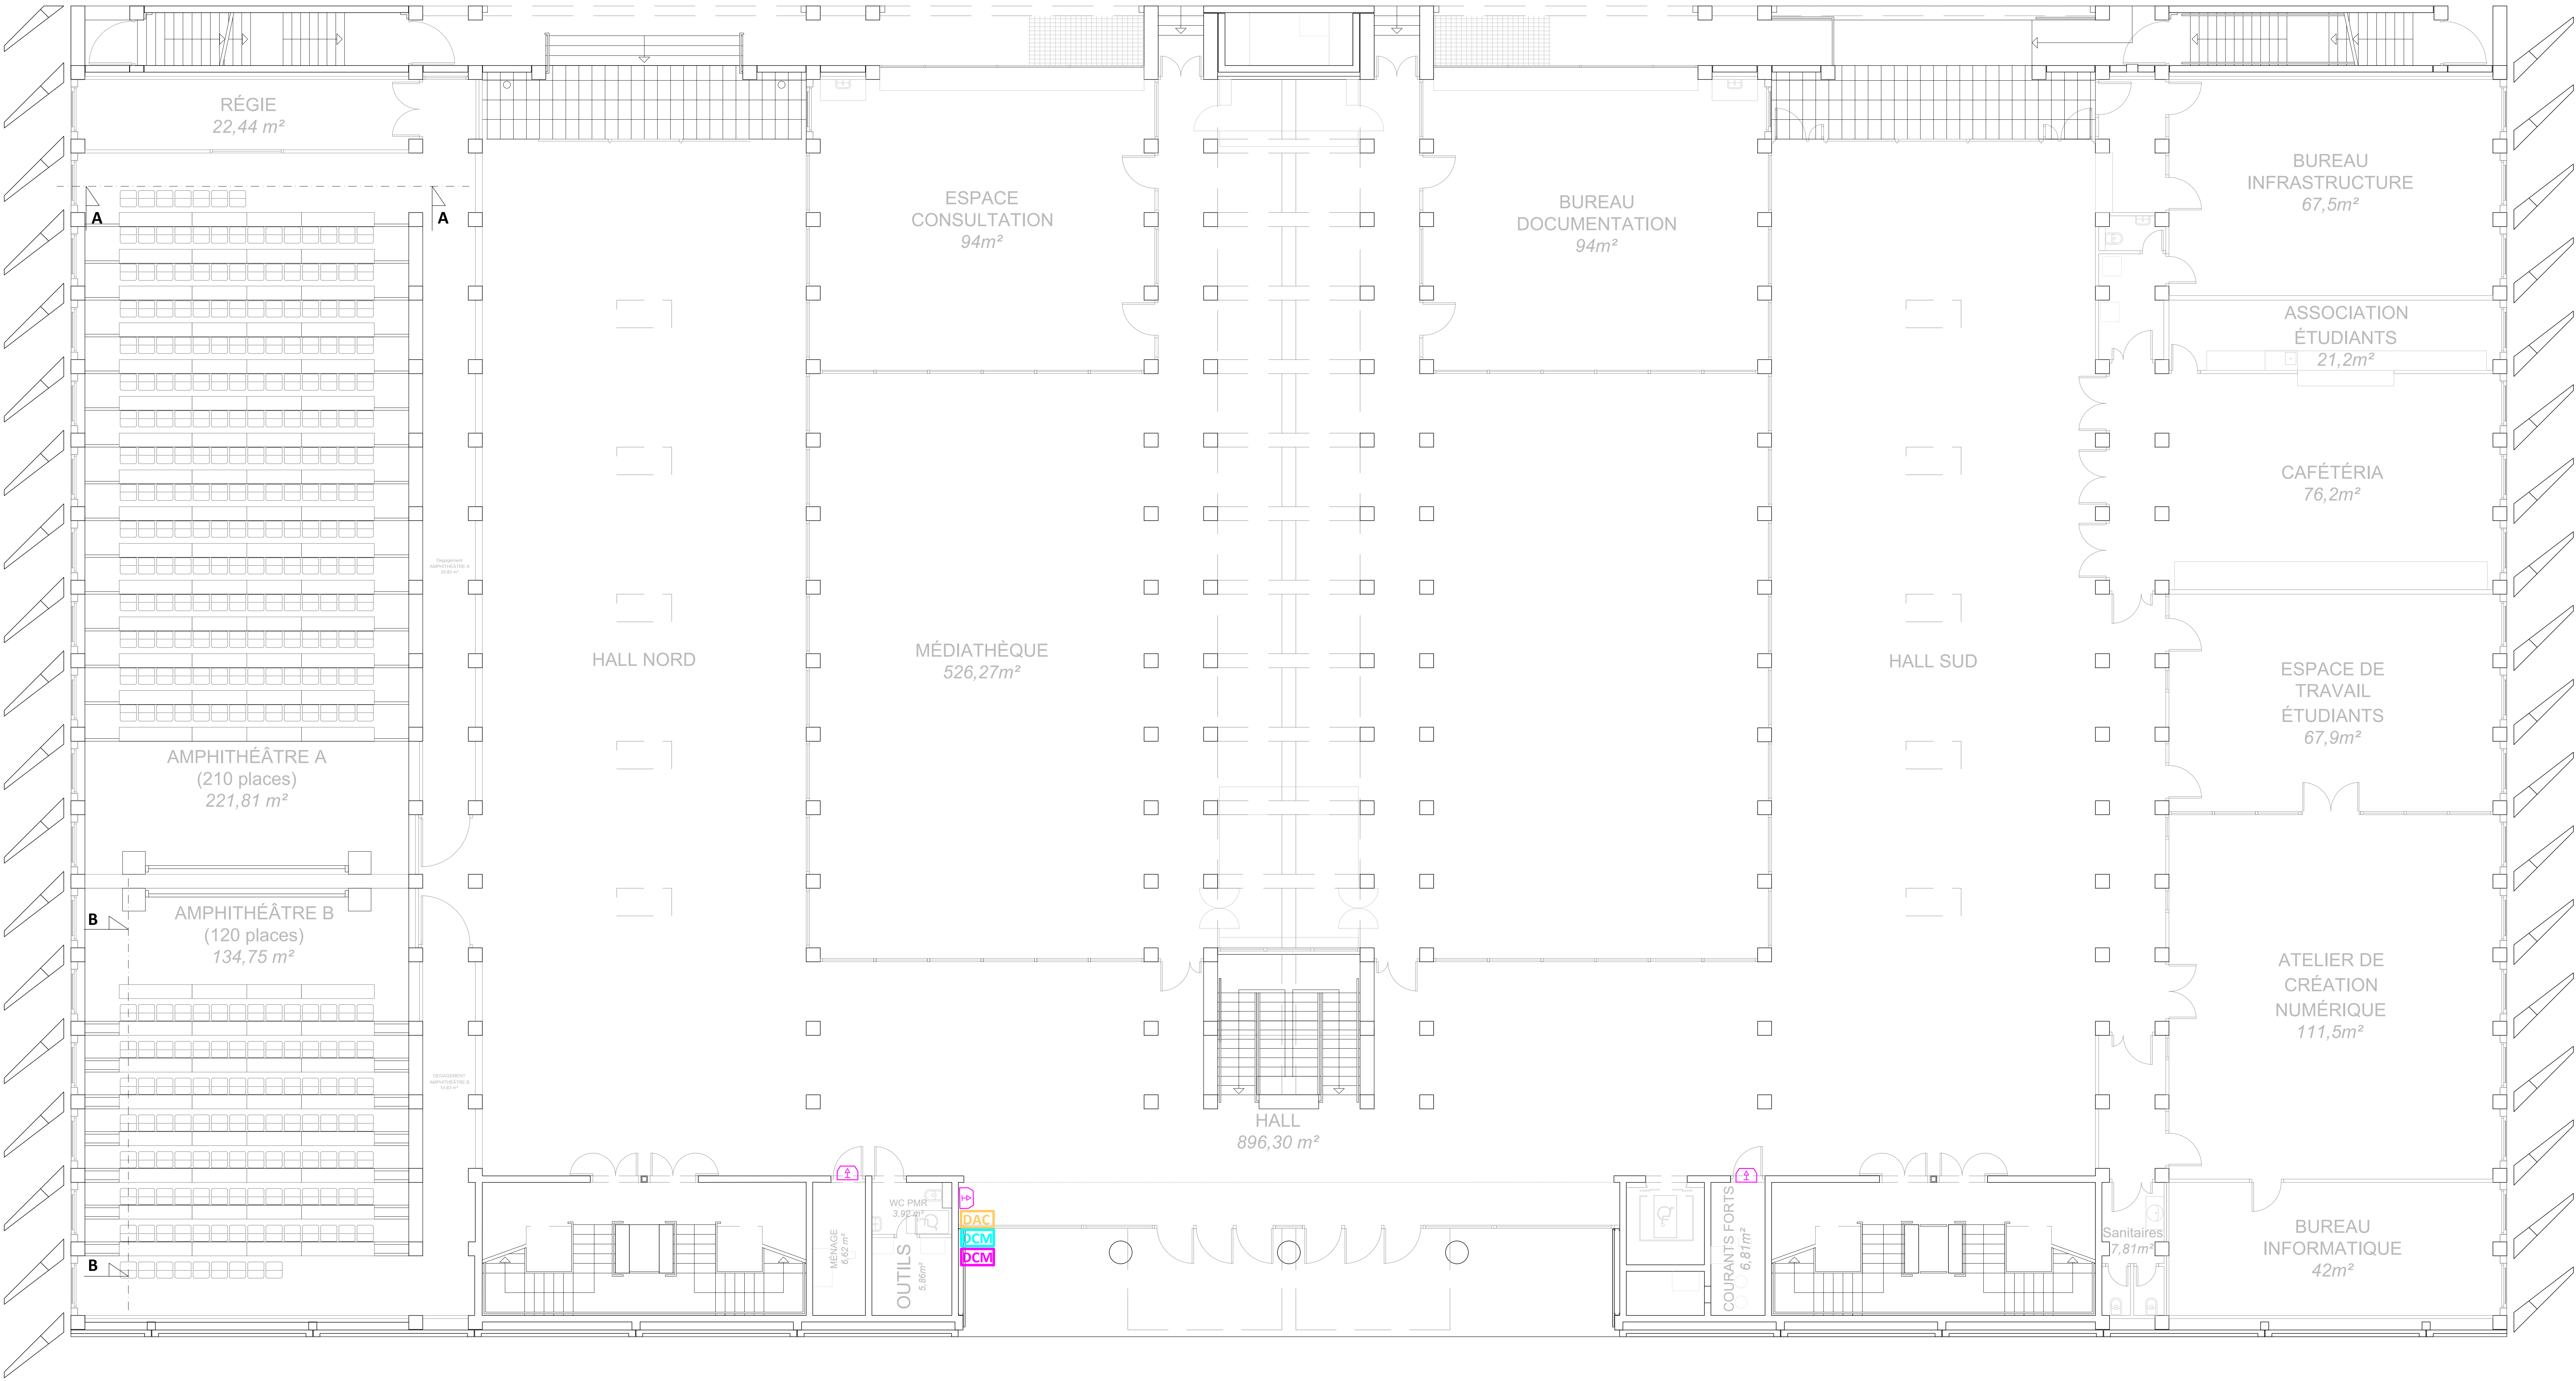

Ech : 1/75

Dépose des extracteurs (y compris leurs câblages)
 Dépose des conduits existants
 Mise en place de deux conduits d'amenée d'air totalisant 2,2 m²
 Mise en place d'un chevre
 Mise en place d'une couvrtine

Remplacement du moteur avec mise en place d'un coffret de relayage
Débit théorique de 36000 m3/h

Remplacement du moteur avec mis en place d'un coffret de relaying
Debit théorique de 5400 m3/h