


CCI NICE COTE D'AZUR
Chambre de commerce et d'industrie

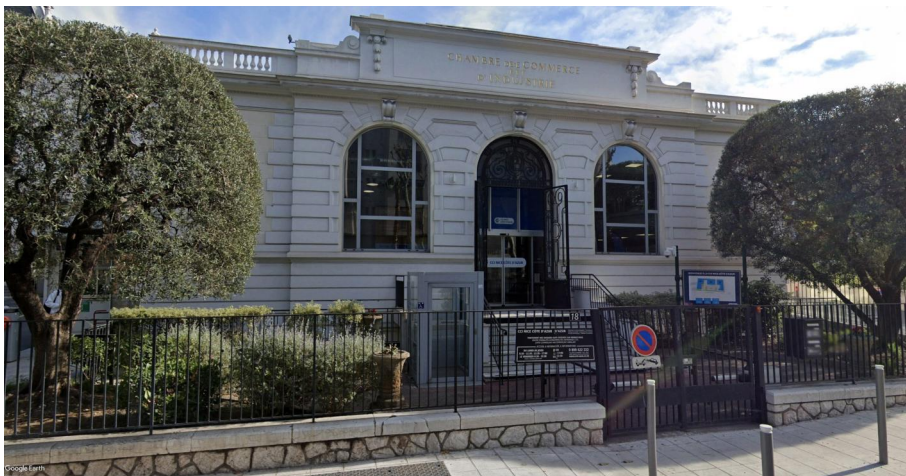


REHABILITATION DU BATIMENT 18

Maitre d'Ouvrage CCI NICE COTE D'AZUR
Chambre de commerce et d'industrie
20 Boulevard Carabacel 06000 Nice

Date	Ind	Modifications	Créé par	Vérfié par
2025-07-25	00	Diffusion	FG	-
2025-09-17	01	Diffusion	FG	-
2025-12-03	02	Diffusion	FG	-
2025-12-08	03	Diffusion	FG	-

Phase	DET
Lot N°	-
Date	08/12/2025
Echelle	1:50
N° Affaire	415
Doc. N°	05
Indice	ind 03
Architecte	F GOURE Architecte i.c.a.f.p.m. 62b Avenue des tulleires - 06800 CAGNES SUR MER 245 route des Lucioles - 06560 SOPHIA ANTIPOLIS Tél: 04.92.94.98.88 - Mob: 06.18.49.41.75 Email: agence@fgarchi.com
Bureau d'Etudes	EURETEC Ingénierie 88 Boulevard Carnot - 06400 CANNES Tél: 04.93.45.62.66 Email: contact@euretec.fr
Coordonation SPS	RG CSPPS 58 Corniche Fleurie - 06200 NICE Mob: 07.49.75.95.88 Email: rgcspps@gmail.com
DET	
REZ DE CHAUSSE - PROJET	

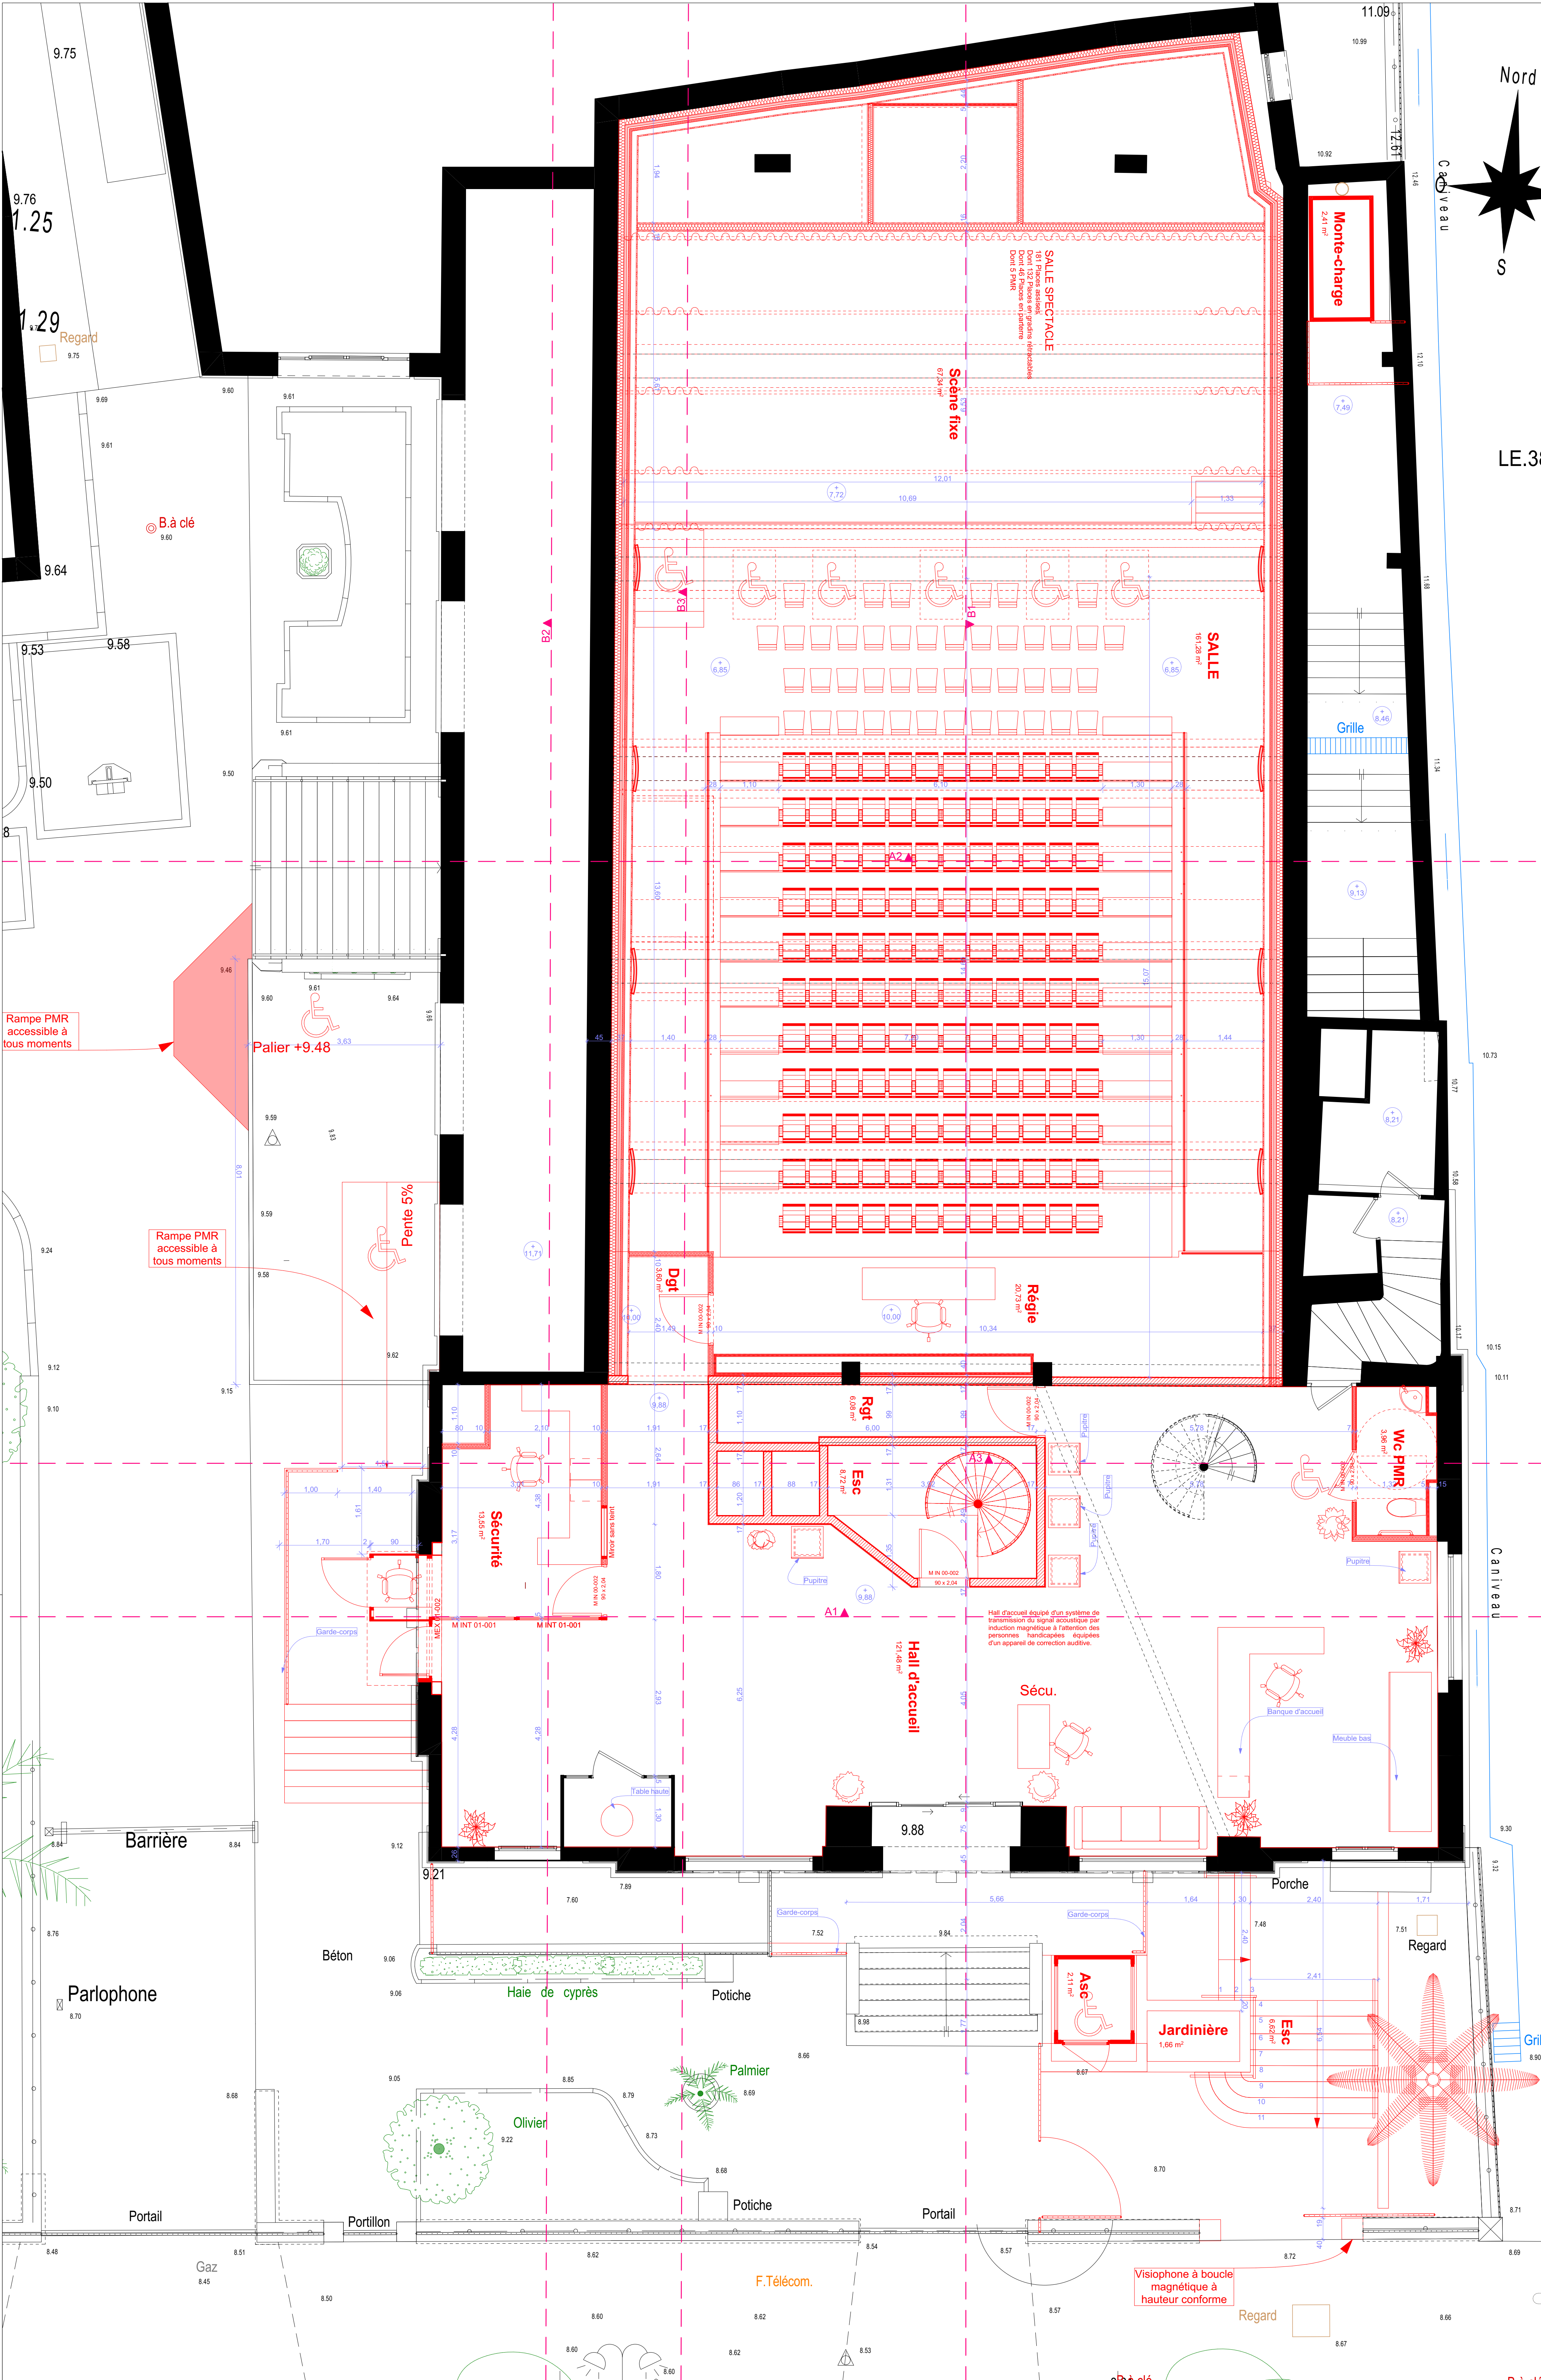

LE.38