




CCI NICE COTE D'AZUR  
Chambre de commerce et d'industrie

REHABILITATION DU BATIMENT 18

Maitre d'Ouvrage CCI NICE COTE D'AZUR  
Chambre de commerce et d'industrie  
20 Boulevard Carabacel 06000 Nice

Date	Ind	Modifications	Créé par	Vérfié par
2025-07-25	00	Diffusion	FG	-
2025-09-17	01	Diffusion	FG	-
2025-12-03	02	Diffusion	FG	-
2025-12-08	03	Diffusion	FG	-


Phase	DET
Lot N°	-
Date	08/12/2025
Echelle	1:50
N° Affaire	415
Doc. N°	06A
Indice	ind 03
Architecte	F GOURE Architecte i.c.a.f.p.m. 62b Avenue des tulleires - 06800 CAGNES SUR MER 245 route des Lucioles - 06560 SOPHIA ANTIPOLIS Tél: 04.92.94.98.98 - Mob: 06.18.49.41.75 Email: agence@fgarchi.com
Bureau d'Etudes	EURETEC Ingénierie 88 Boulevard Carnot - 06400 CANNES Tél: 04.93.45.62.66 Email: contact@euretec.fr
Coordonation SPS	RG CSPS 58 Corniche Fleurie - 06200 NICE Mob: 07.49.75.95.98 Email: rgcpsps@gmail.com
Contrôle Technique	APAVE SUDEUROPE 22/26 Avenue Edouard Grinda - 06200 NICE Tél: 04.92.25.45.50 Email: nice@apave.com
DET	
R+1 & R+2 Projet	

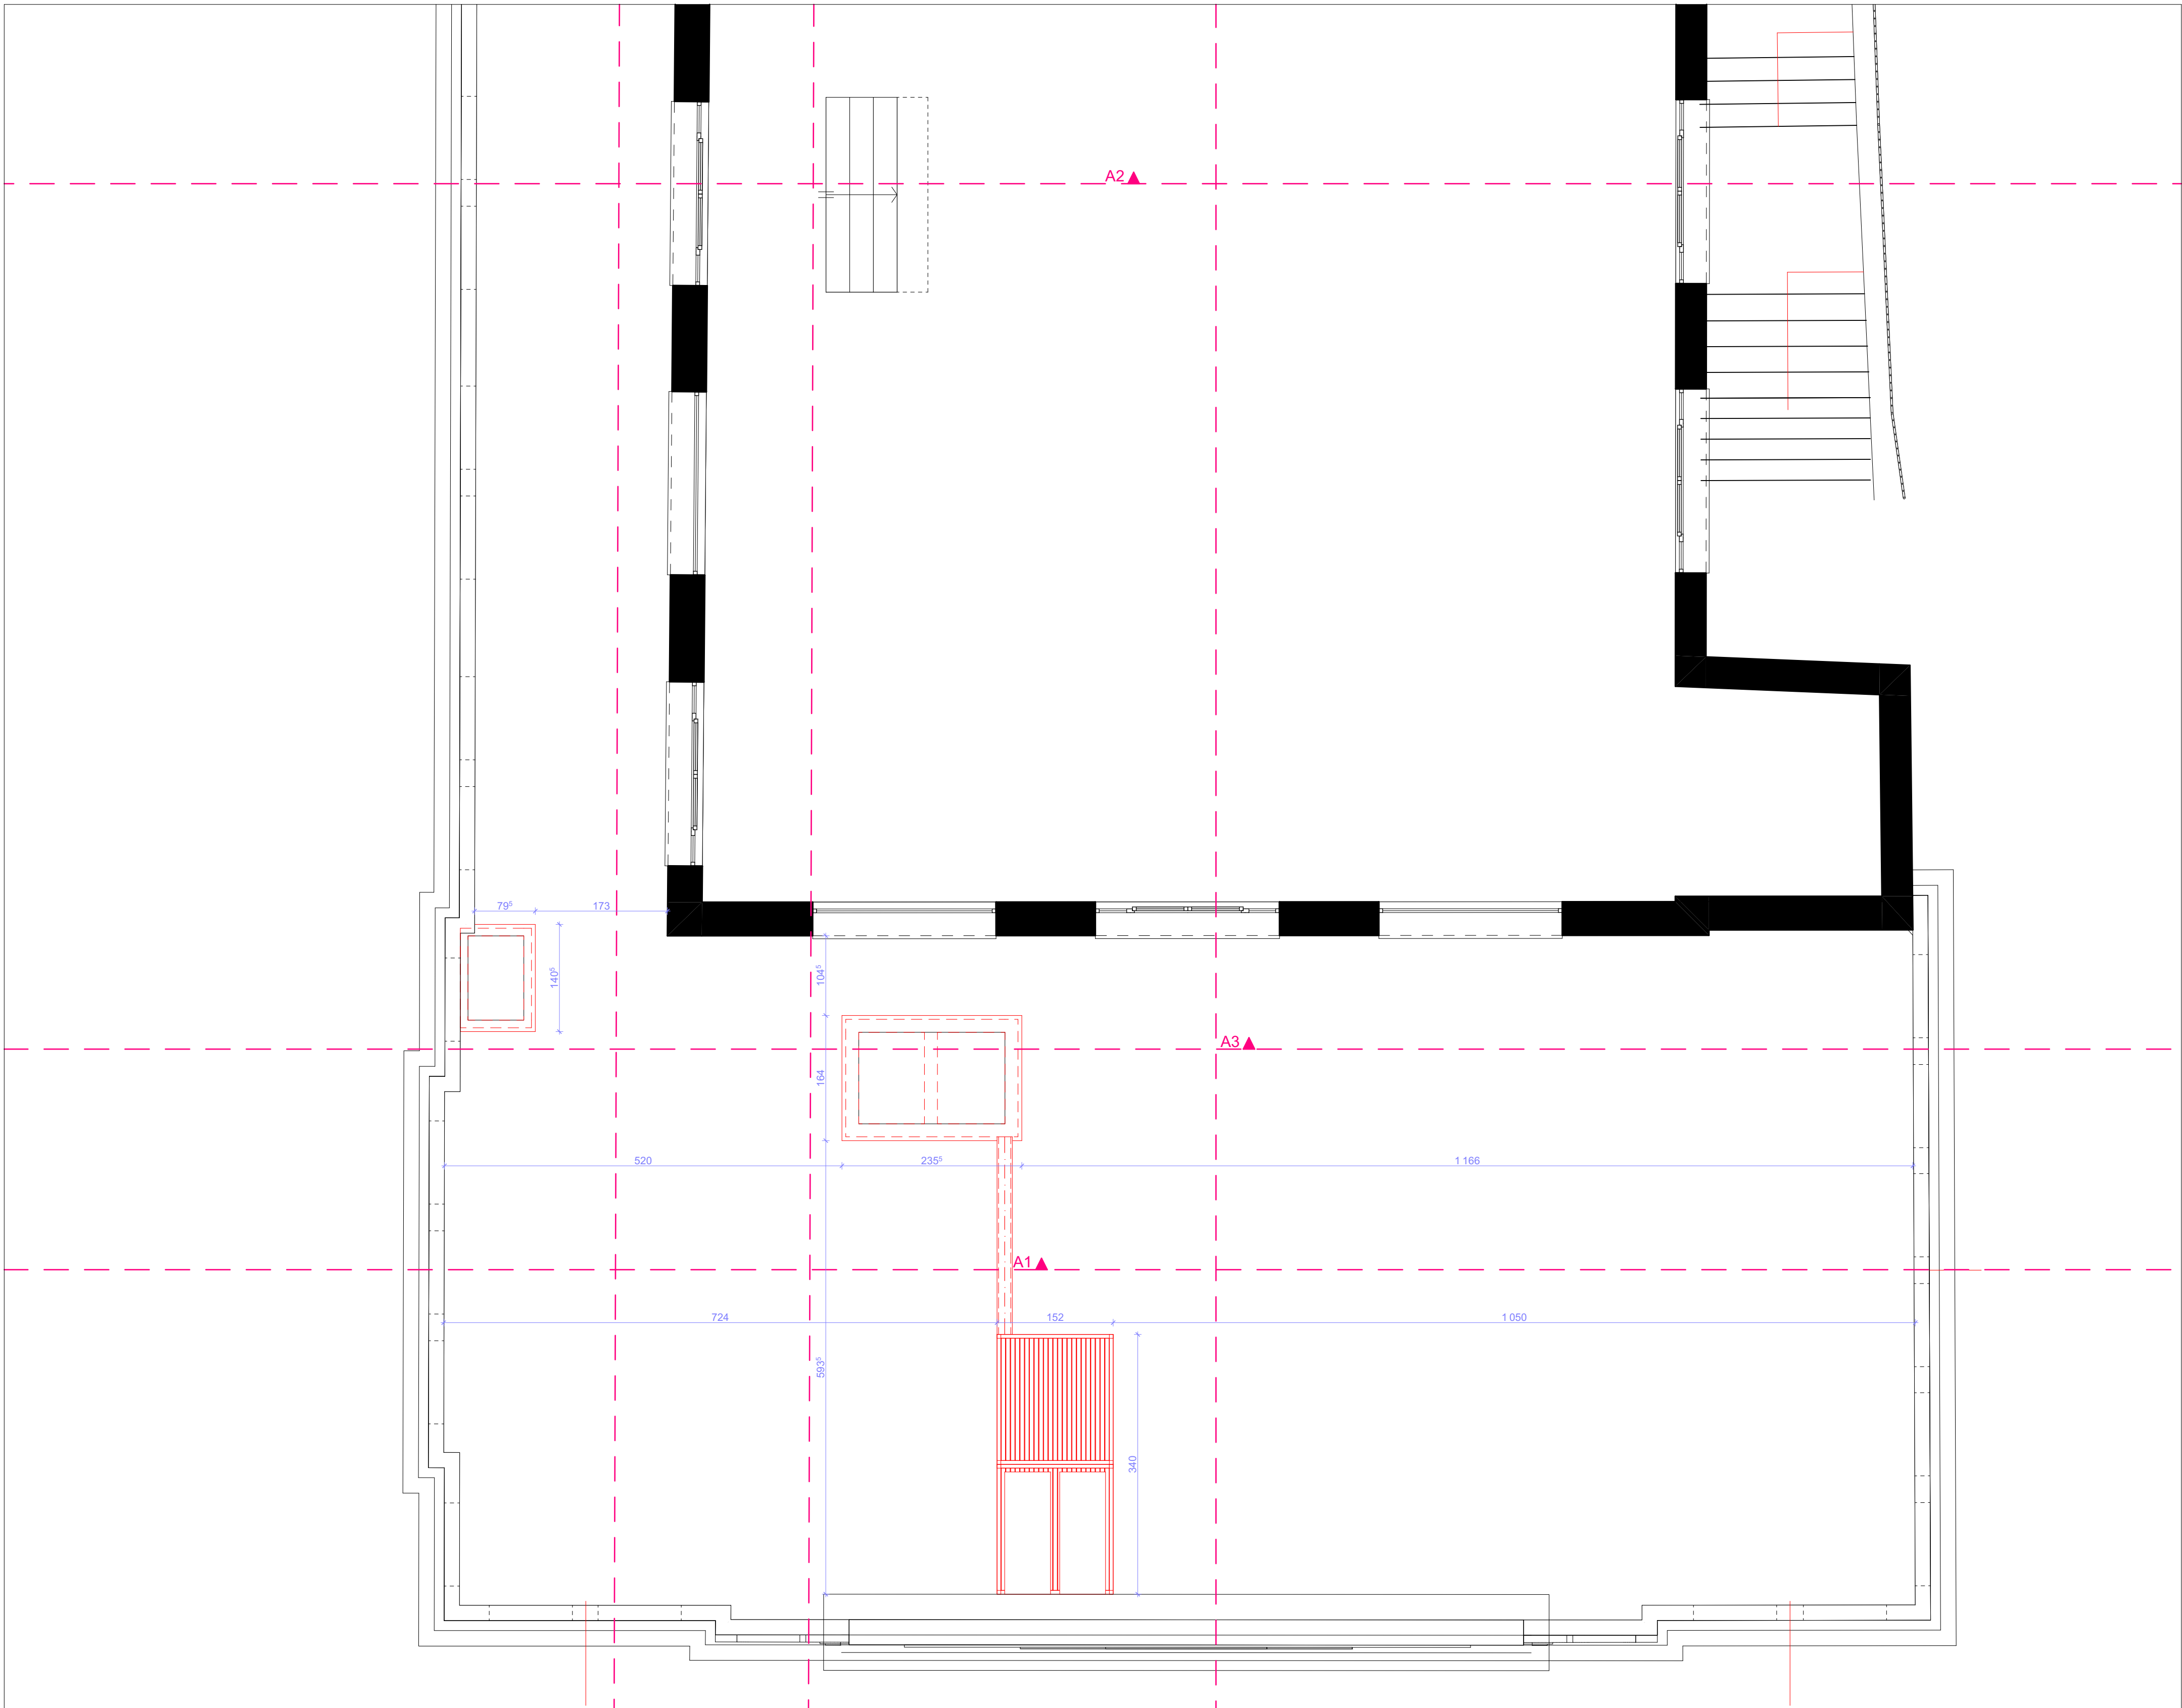

5.

R+2 Projeté

1:50

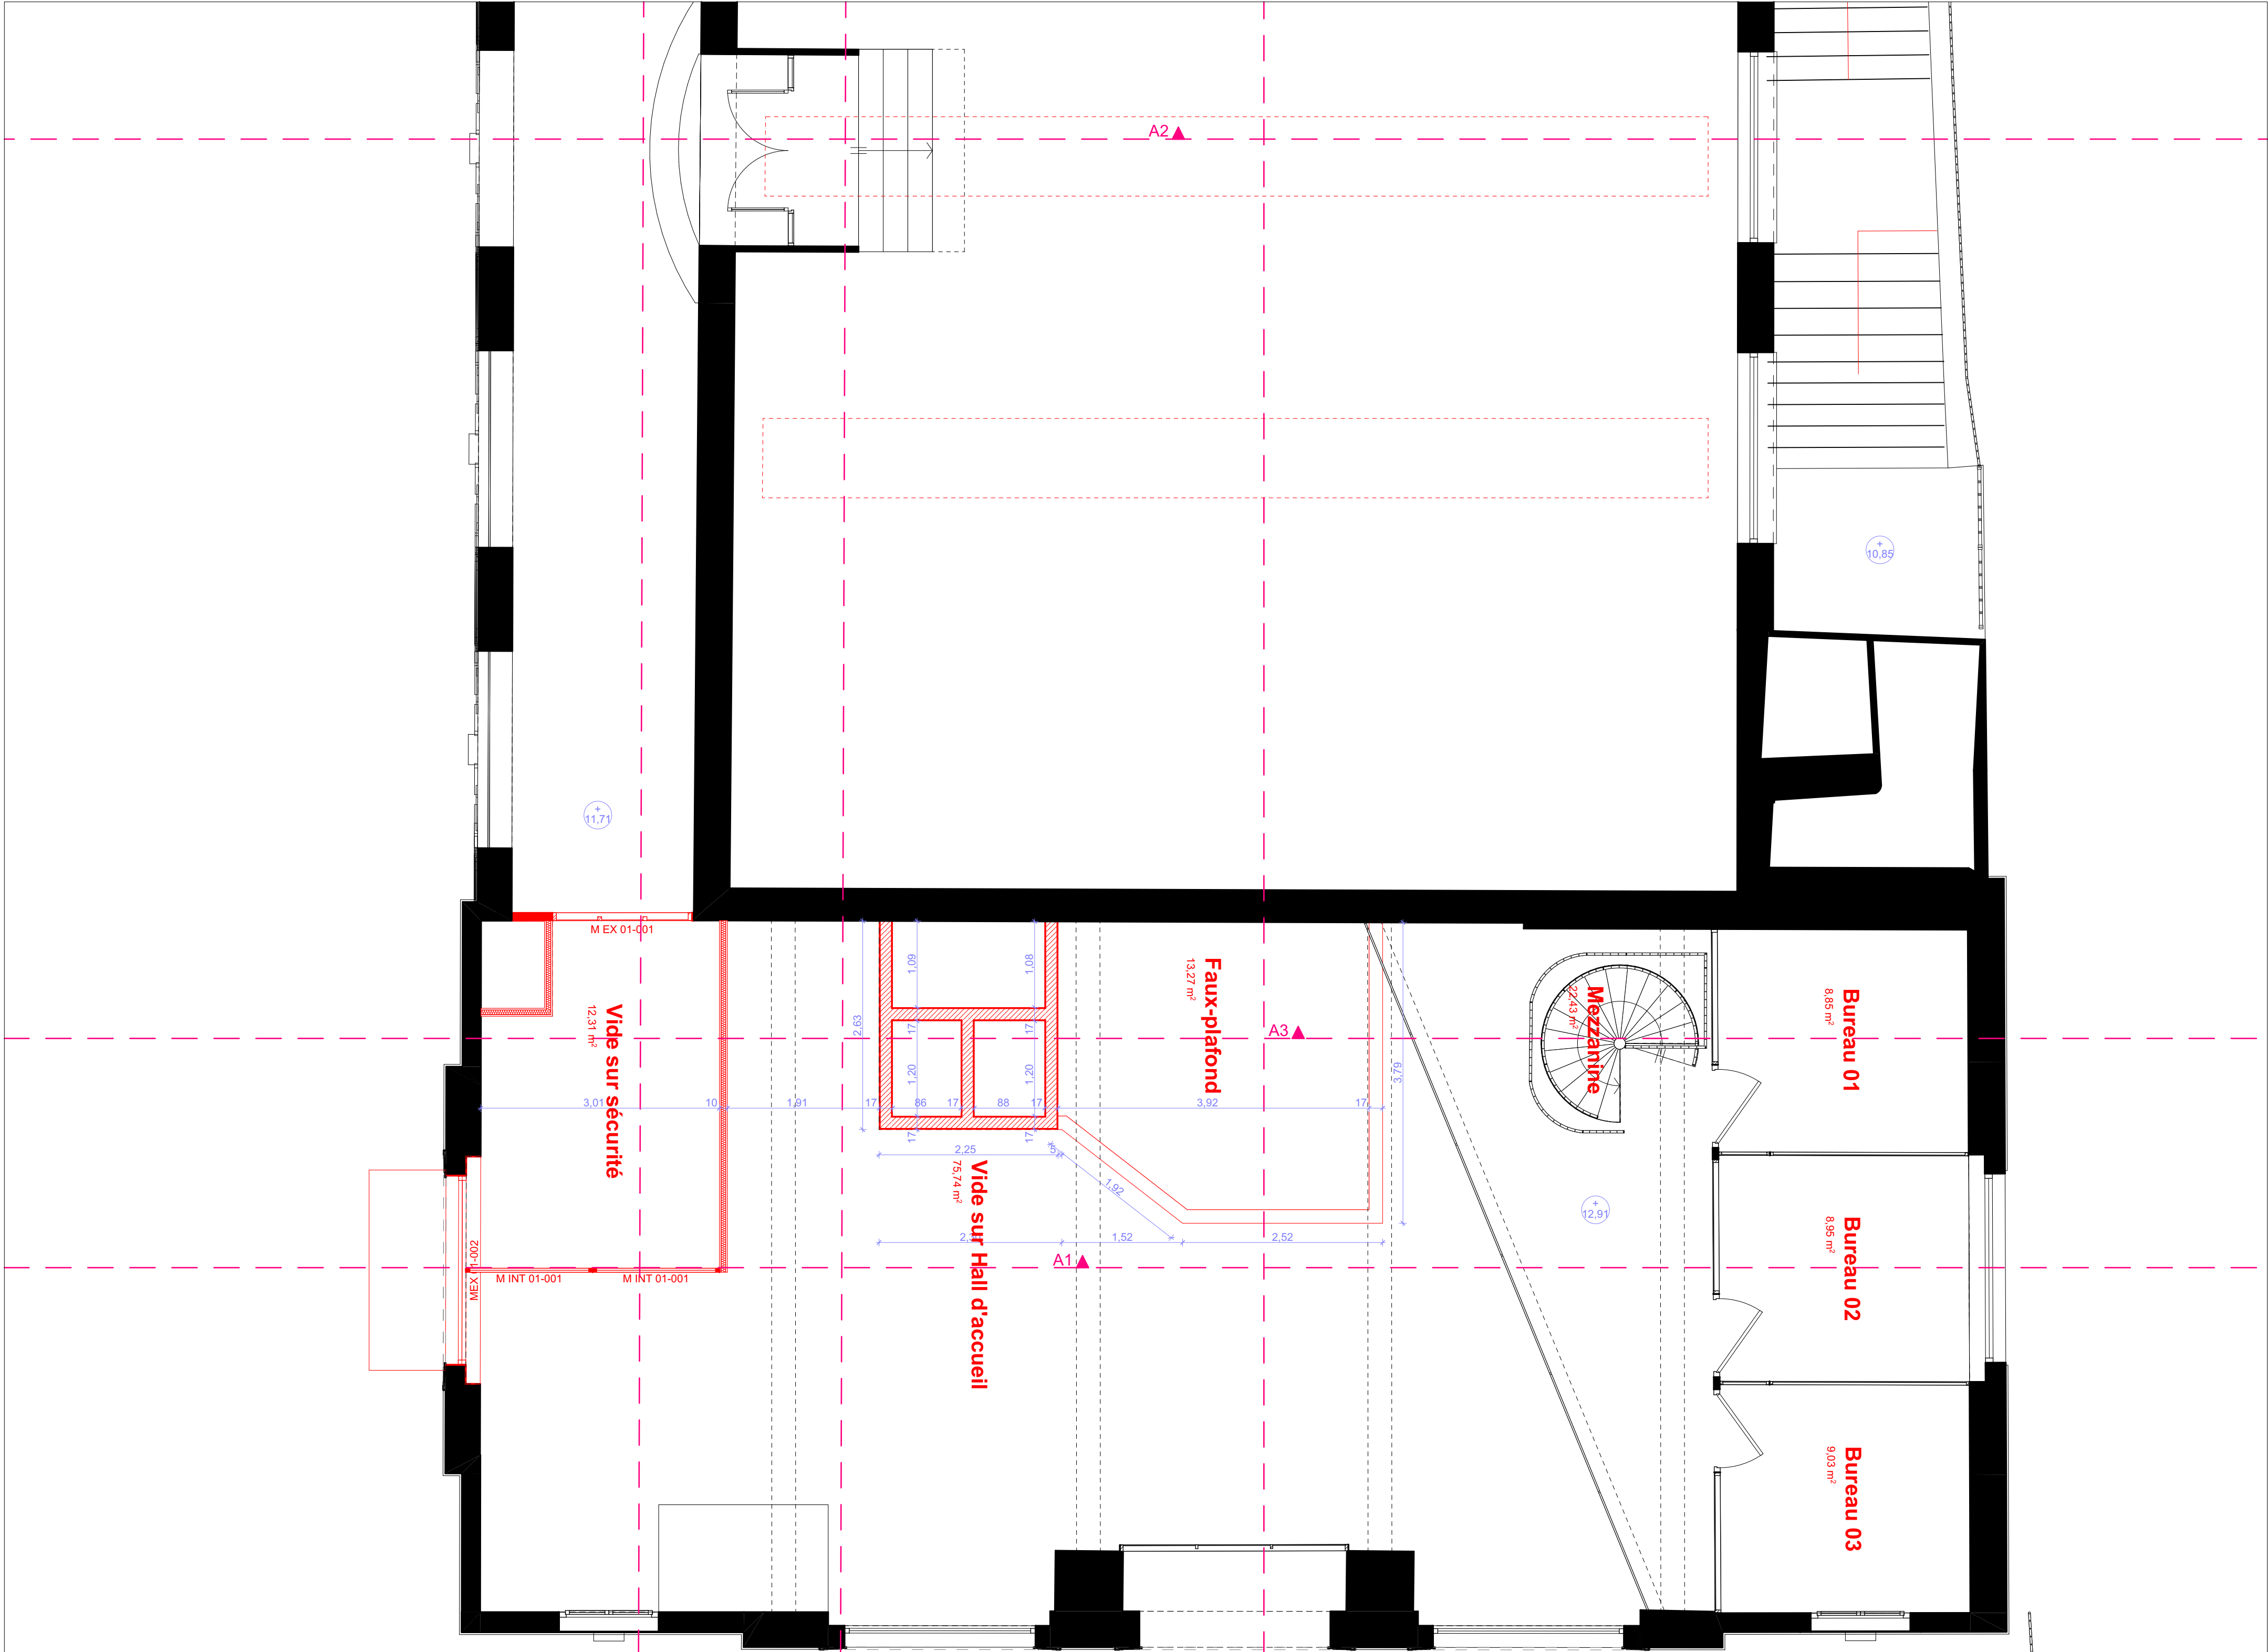

4.

R+1 Projeté

1:50