


Niveau Rez-de-Jardin

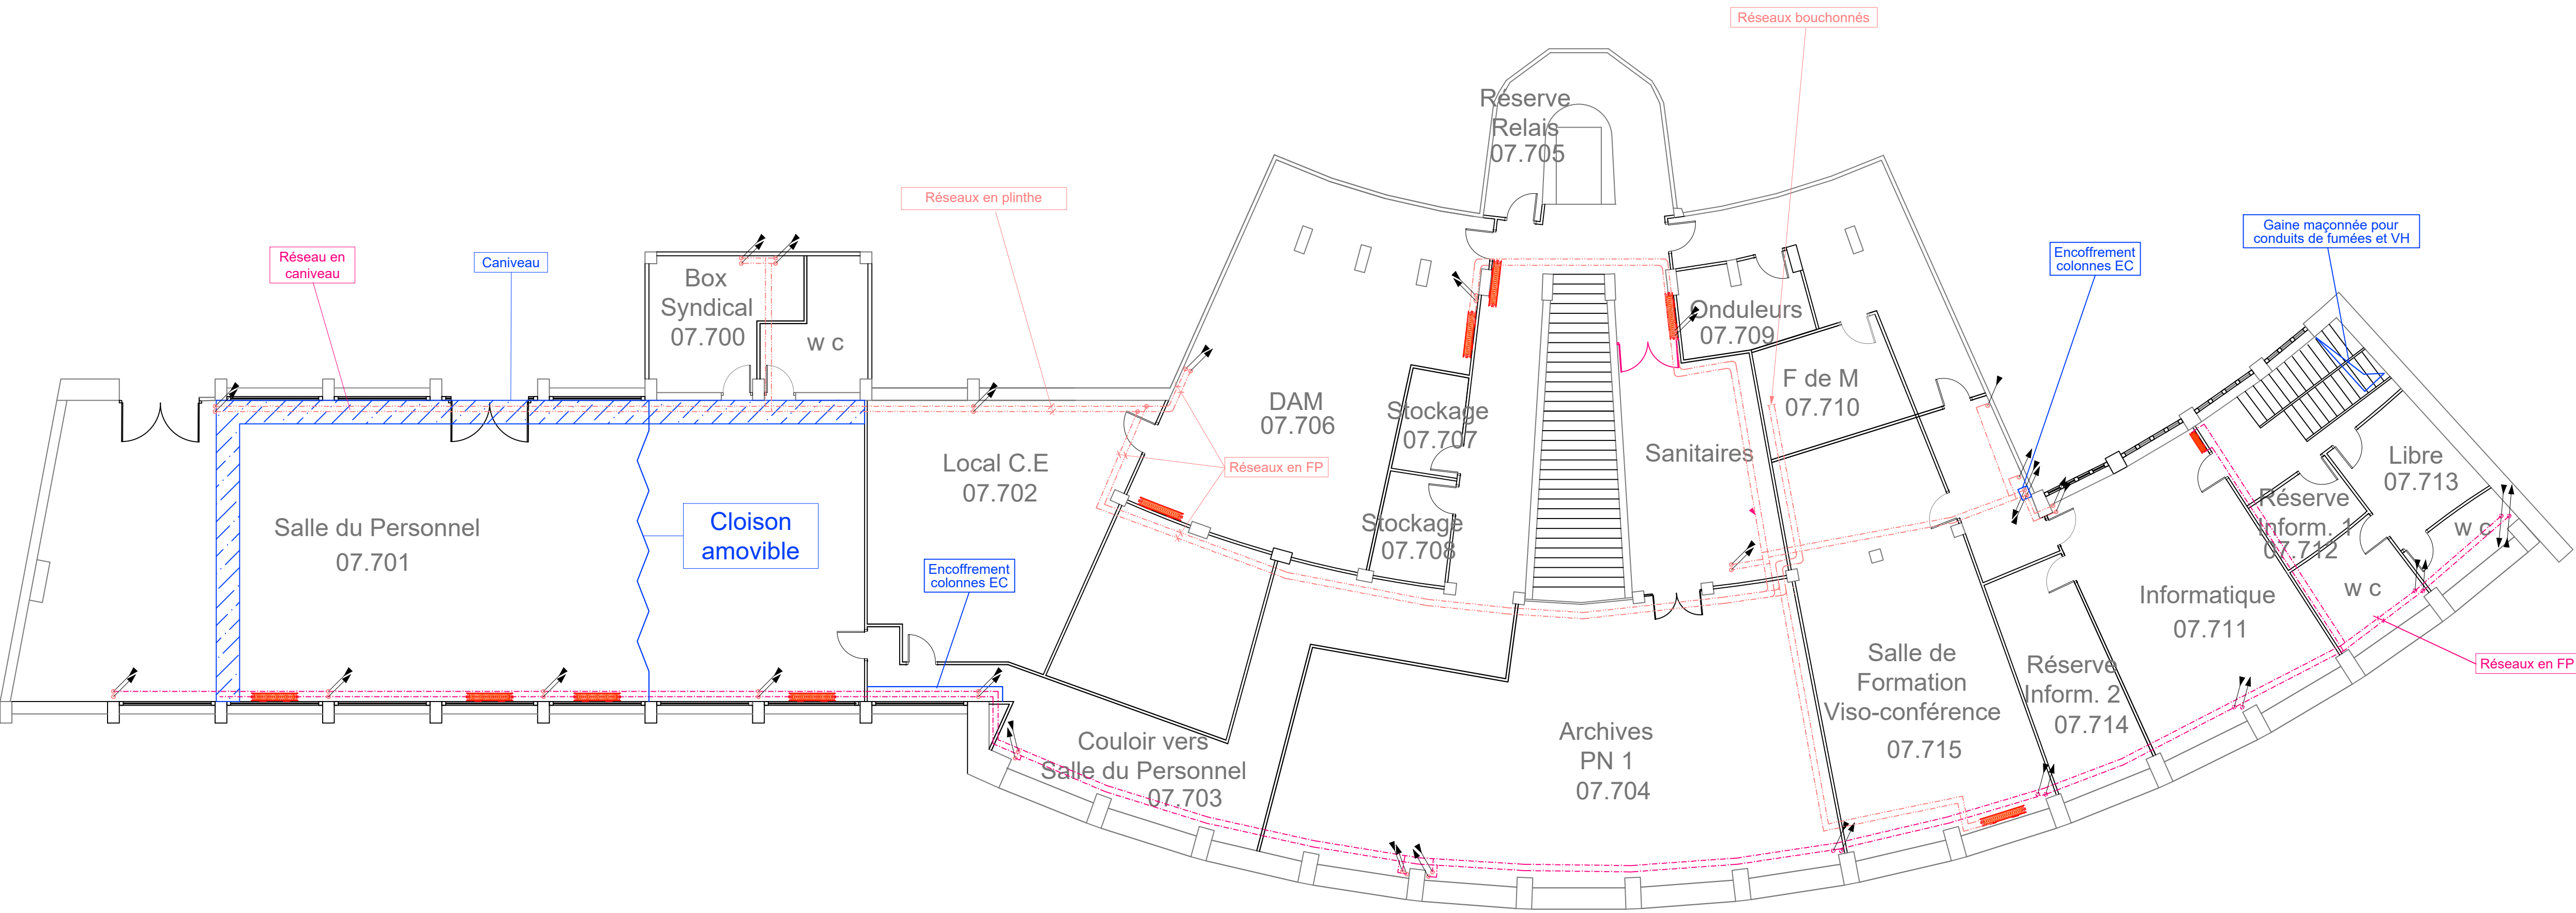

LEGENDE


- RADIATEUR
- CONVECTEUR ELECTRIQUE
- RESEAU EXTRACTION VMC
- RESEAU REJET
- RESEAU GAZ
- RESEAU EC PRIMAIRE A DEPOSER
- RESEAU EC PRIMAIRE A INSTALLER
- RESEAU EC FACADE ARRIERE
- RESEAU EC FACADE AVANT
- RESEAUX ABANDONNES A DEPOSER

VILLE DE BOULOGNE SUR MER
REPLACEMENT DE CHAUDIÈRE DE LA CPAM

Maitre d'Ouvrage
CPAM DE LA CÔTE D'OPALE
35 rue Descartes
BP 159
62103 CALAIS Cedex
Tél. : 03 21 48 84 44
Fax : 03 21 97 81 47



Bureau d'études
HEXA INGENIERIE
570 rue Jean Perrin
ZI Douai Dorignies - BP 50101
59502 DOUAI Cedex
Tél. : 03 27 97 42 88
construction@hexa-ingenierie.com

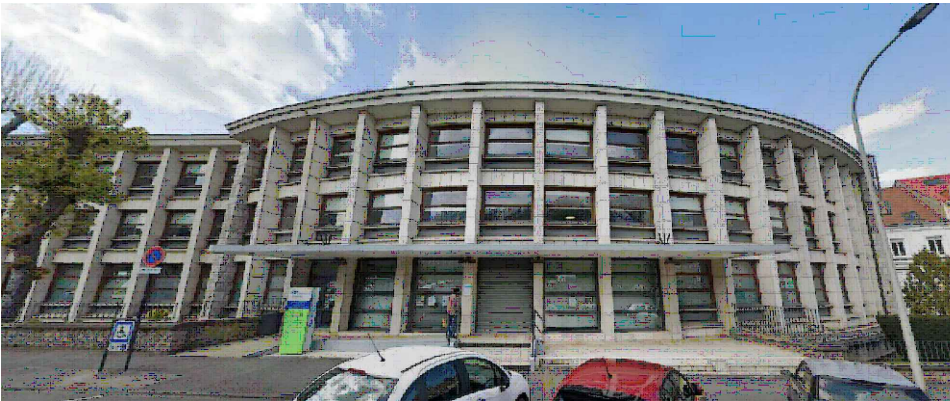

Plan de principe

PROJET

Niveau Rez-de-Jardin

Phase	Emetteur	Lot	N°	Niveau
DCE	HEXA	CVC	03	RdJ

Echelle	Date
1/100ème	25/02/25
Charge affaires	Charge études
CA	CD
Dessinateur	Numero d'ail
CD	23-2041

3	05/01/26	Vérif. des Réseaux par rapports aux Façades
2	25/02/25	MaJ des réseaux de chauffage et des TD
1	31/01/25	MaJ
0	18/06/24	Création
Ind	Date	Désignations