



AMENAGEMENT DE LA ZAC DU TRIANGLE DE L'ECHAT  
CRETEIL

PRO2 : Aménagements provisoires et définitifs de la phase 2 et finitions de la phase 1



MAITRISE D'OUVRAGE


2.122 - Plan des girations			
TITRE			
11.06.2025		1/500	
DATE		ECHELLE	
CRT3	PRO 2	2.122-PLANS DES GIRATIONS-C	C
AFFAIRE	PHASE	CODE PLAN	INDICE

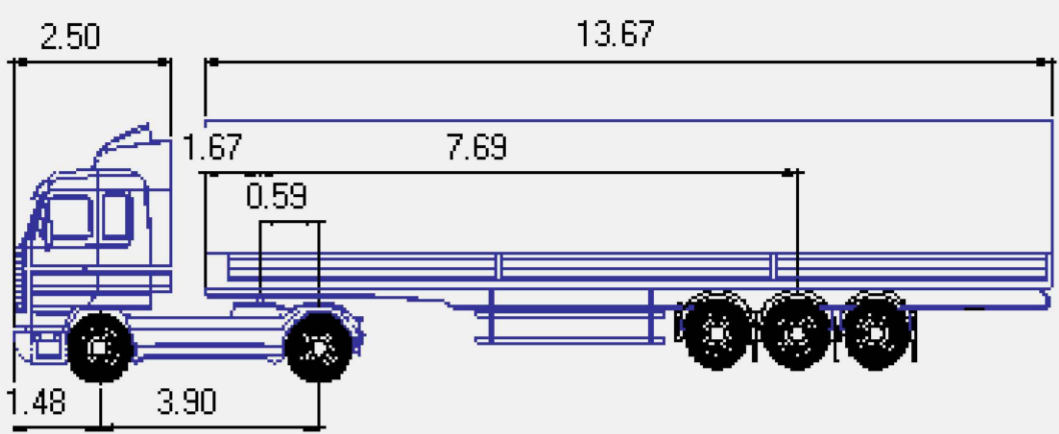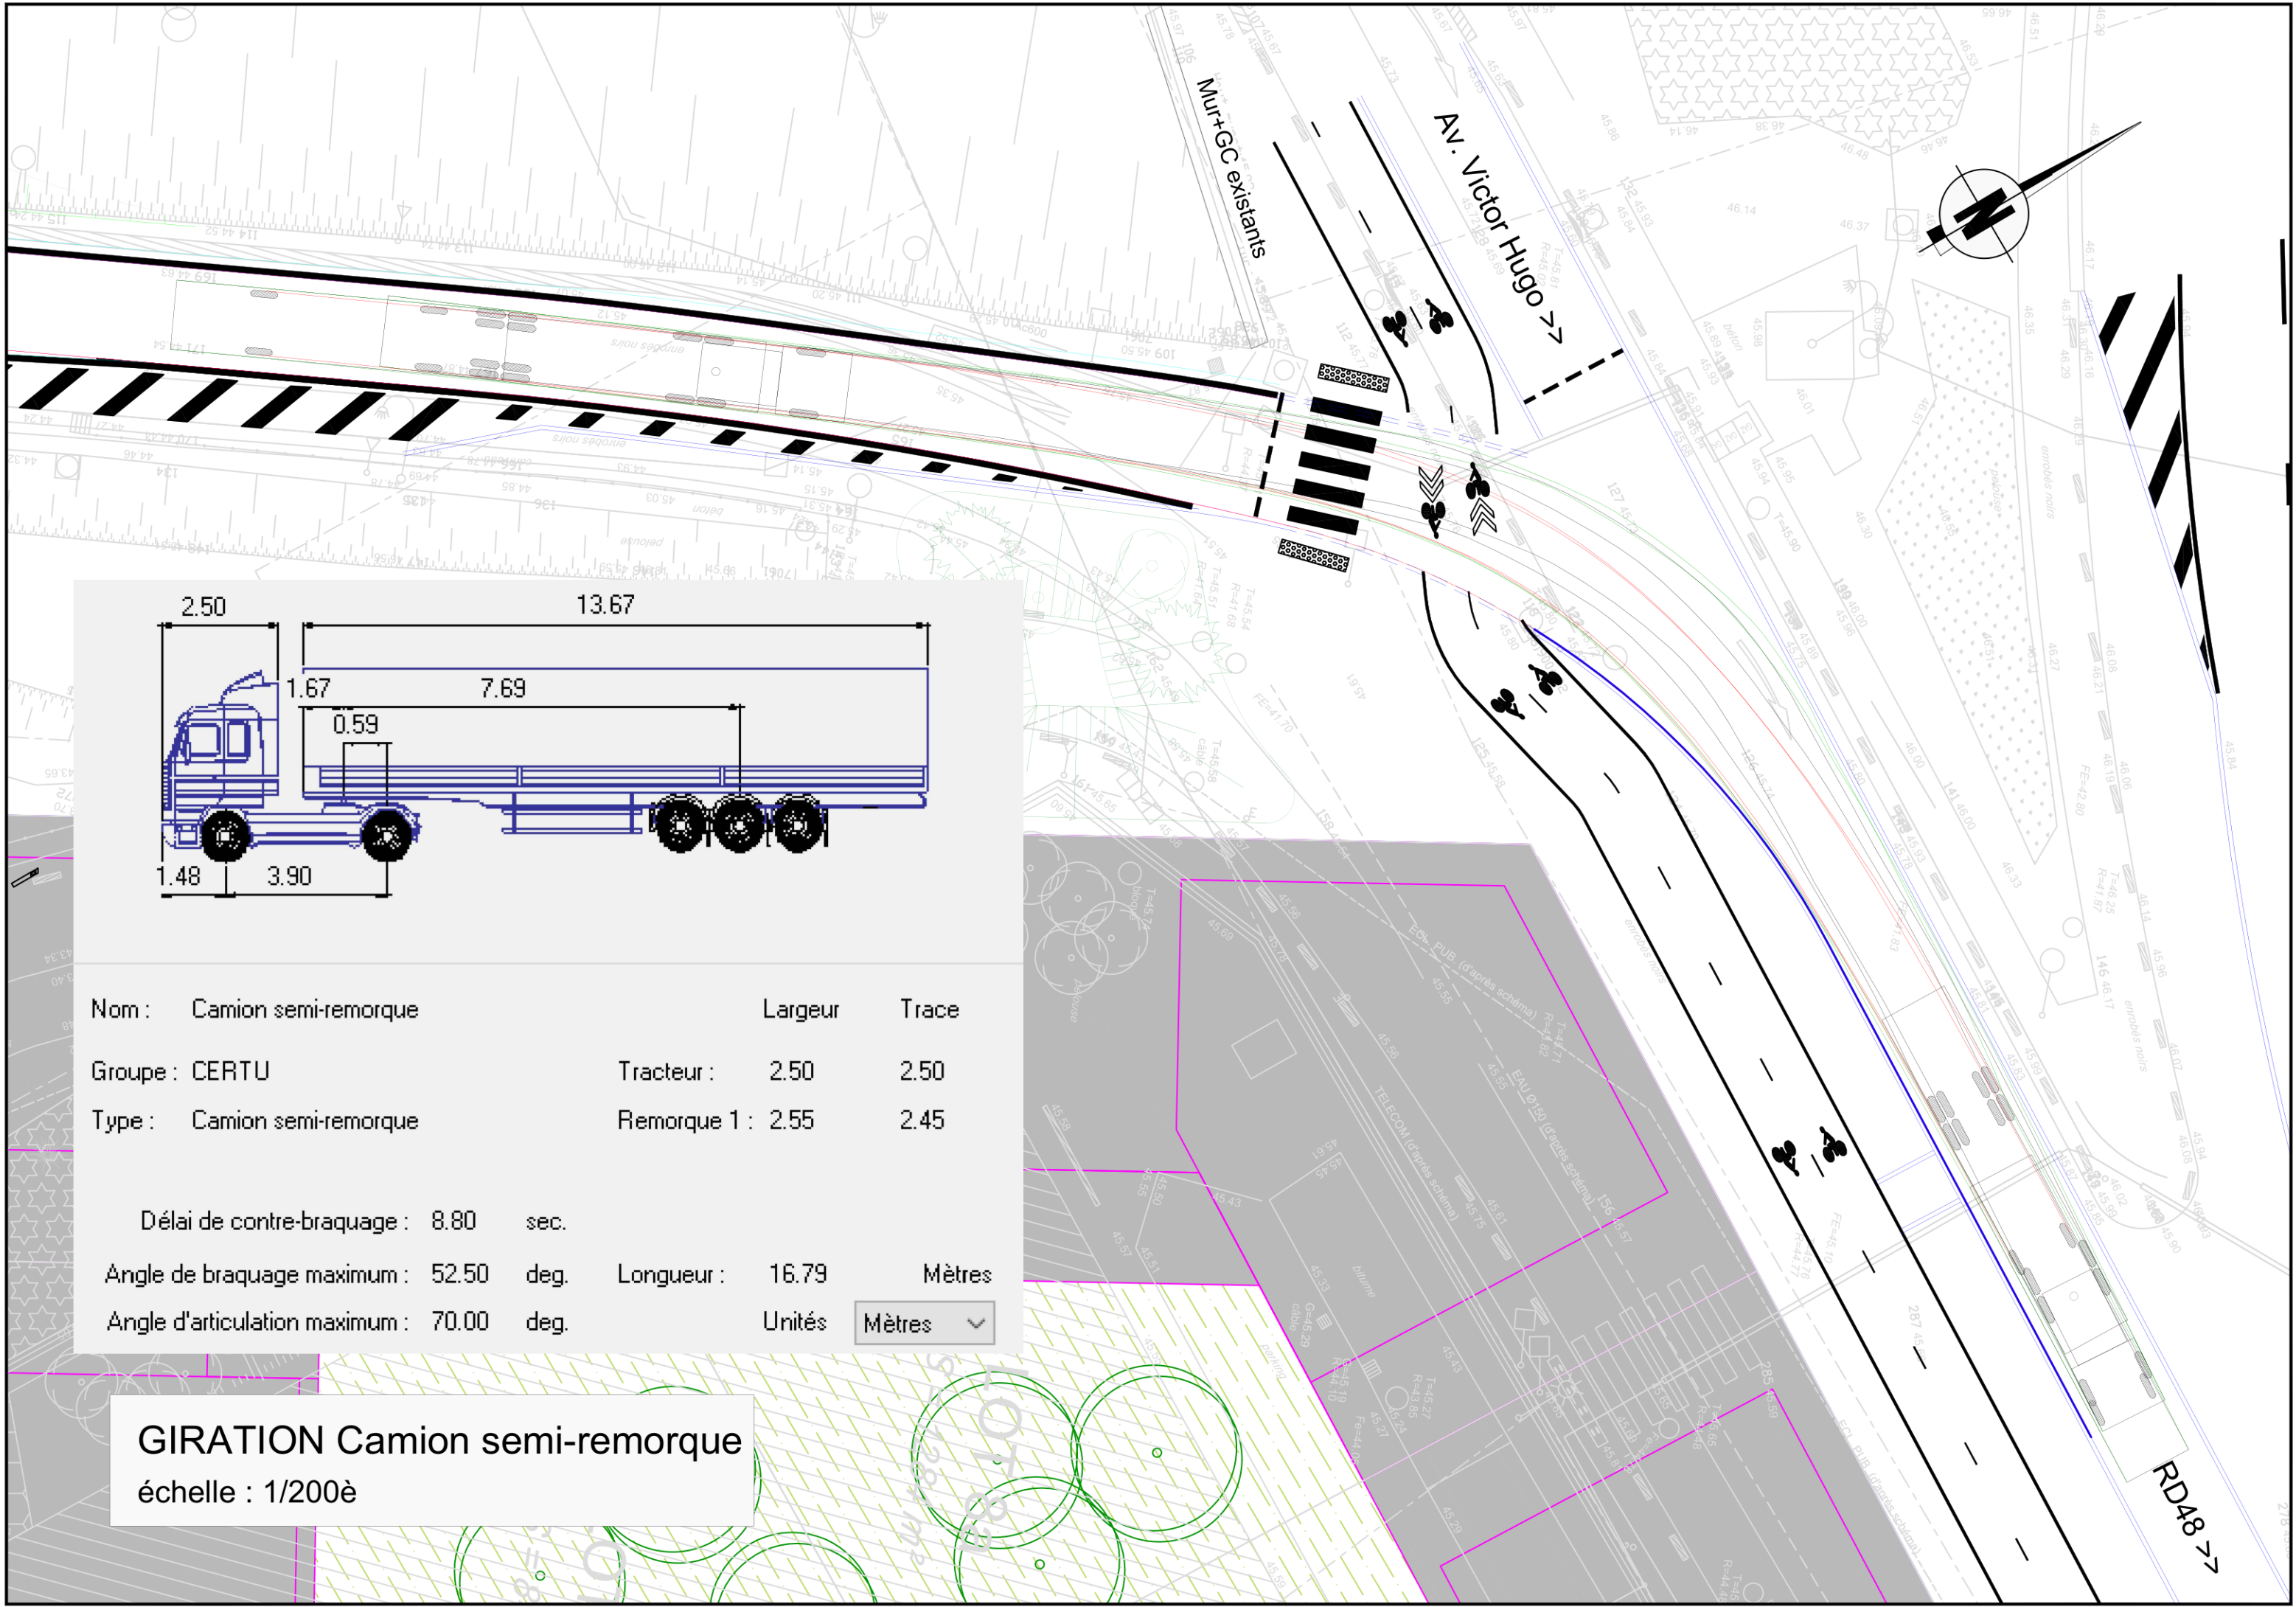

Nom :	Camion semi-remorque	Largeur	Trace
Groupe :	CERTU	Tracteur :	2.50 2.50
Type :	Camion semi-remorque	Remorque 1 :	2.55 2.45
Délai de contre-braquage : 8.80 sec.			
Angle de braquage maximum : 52.50 deg.			
Angle d'articulation maximum : 70.00 deg.			
		Longueur :	16.79 Mètres
		Unités	Mètres

GIRATION Camion semi-remorque  
échelle : 1/200è



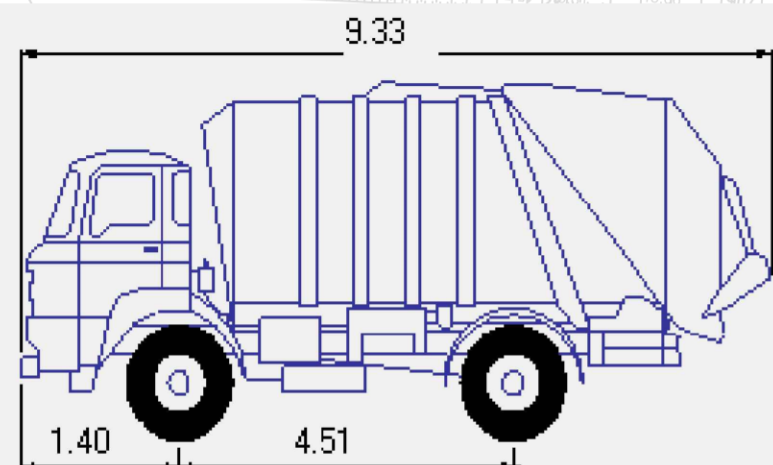

Nom : Benne ordure 22 m3

Largeur

Trace

Groupe : CERTU

2.50

2.35

Type : Camion Benne à ordure

Délai de contre-braquage : 12.70 sec.

Angle de braquage maximum : 76.00 deg.

Longueur : 9.33


Mètres

Unités


Mètres

**GIRATION Camion Ordures Ménagères**  
échelle : 1/200è



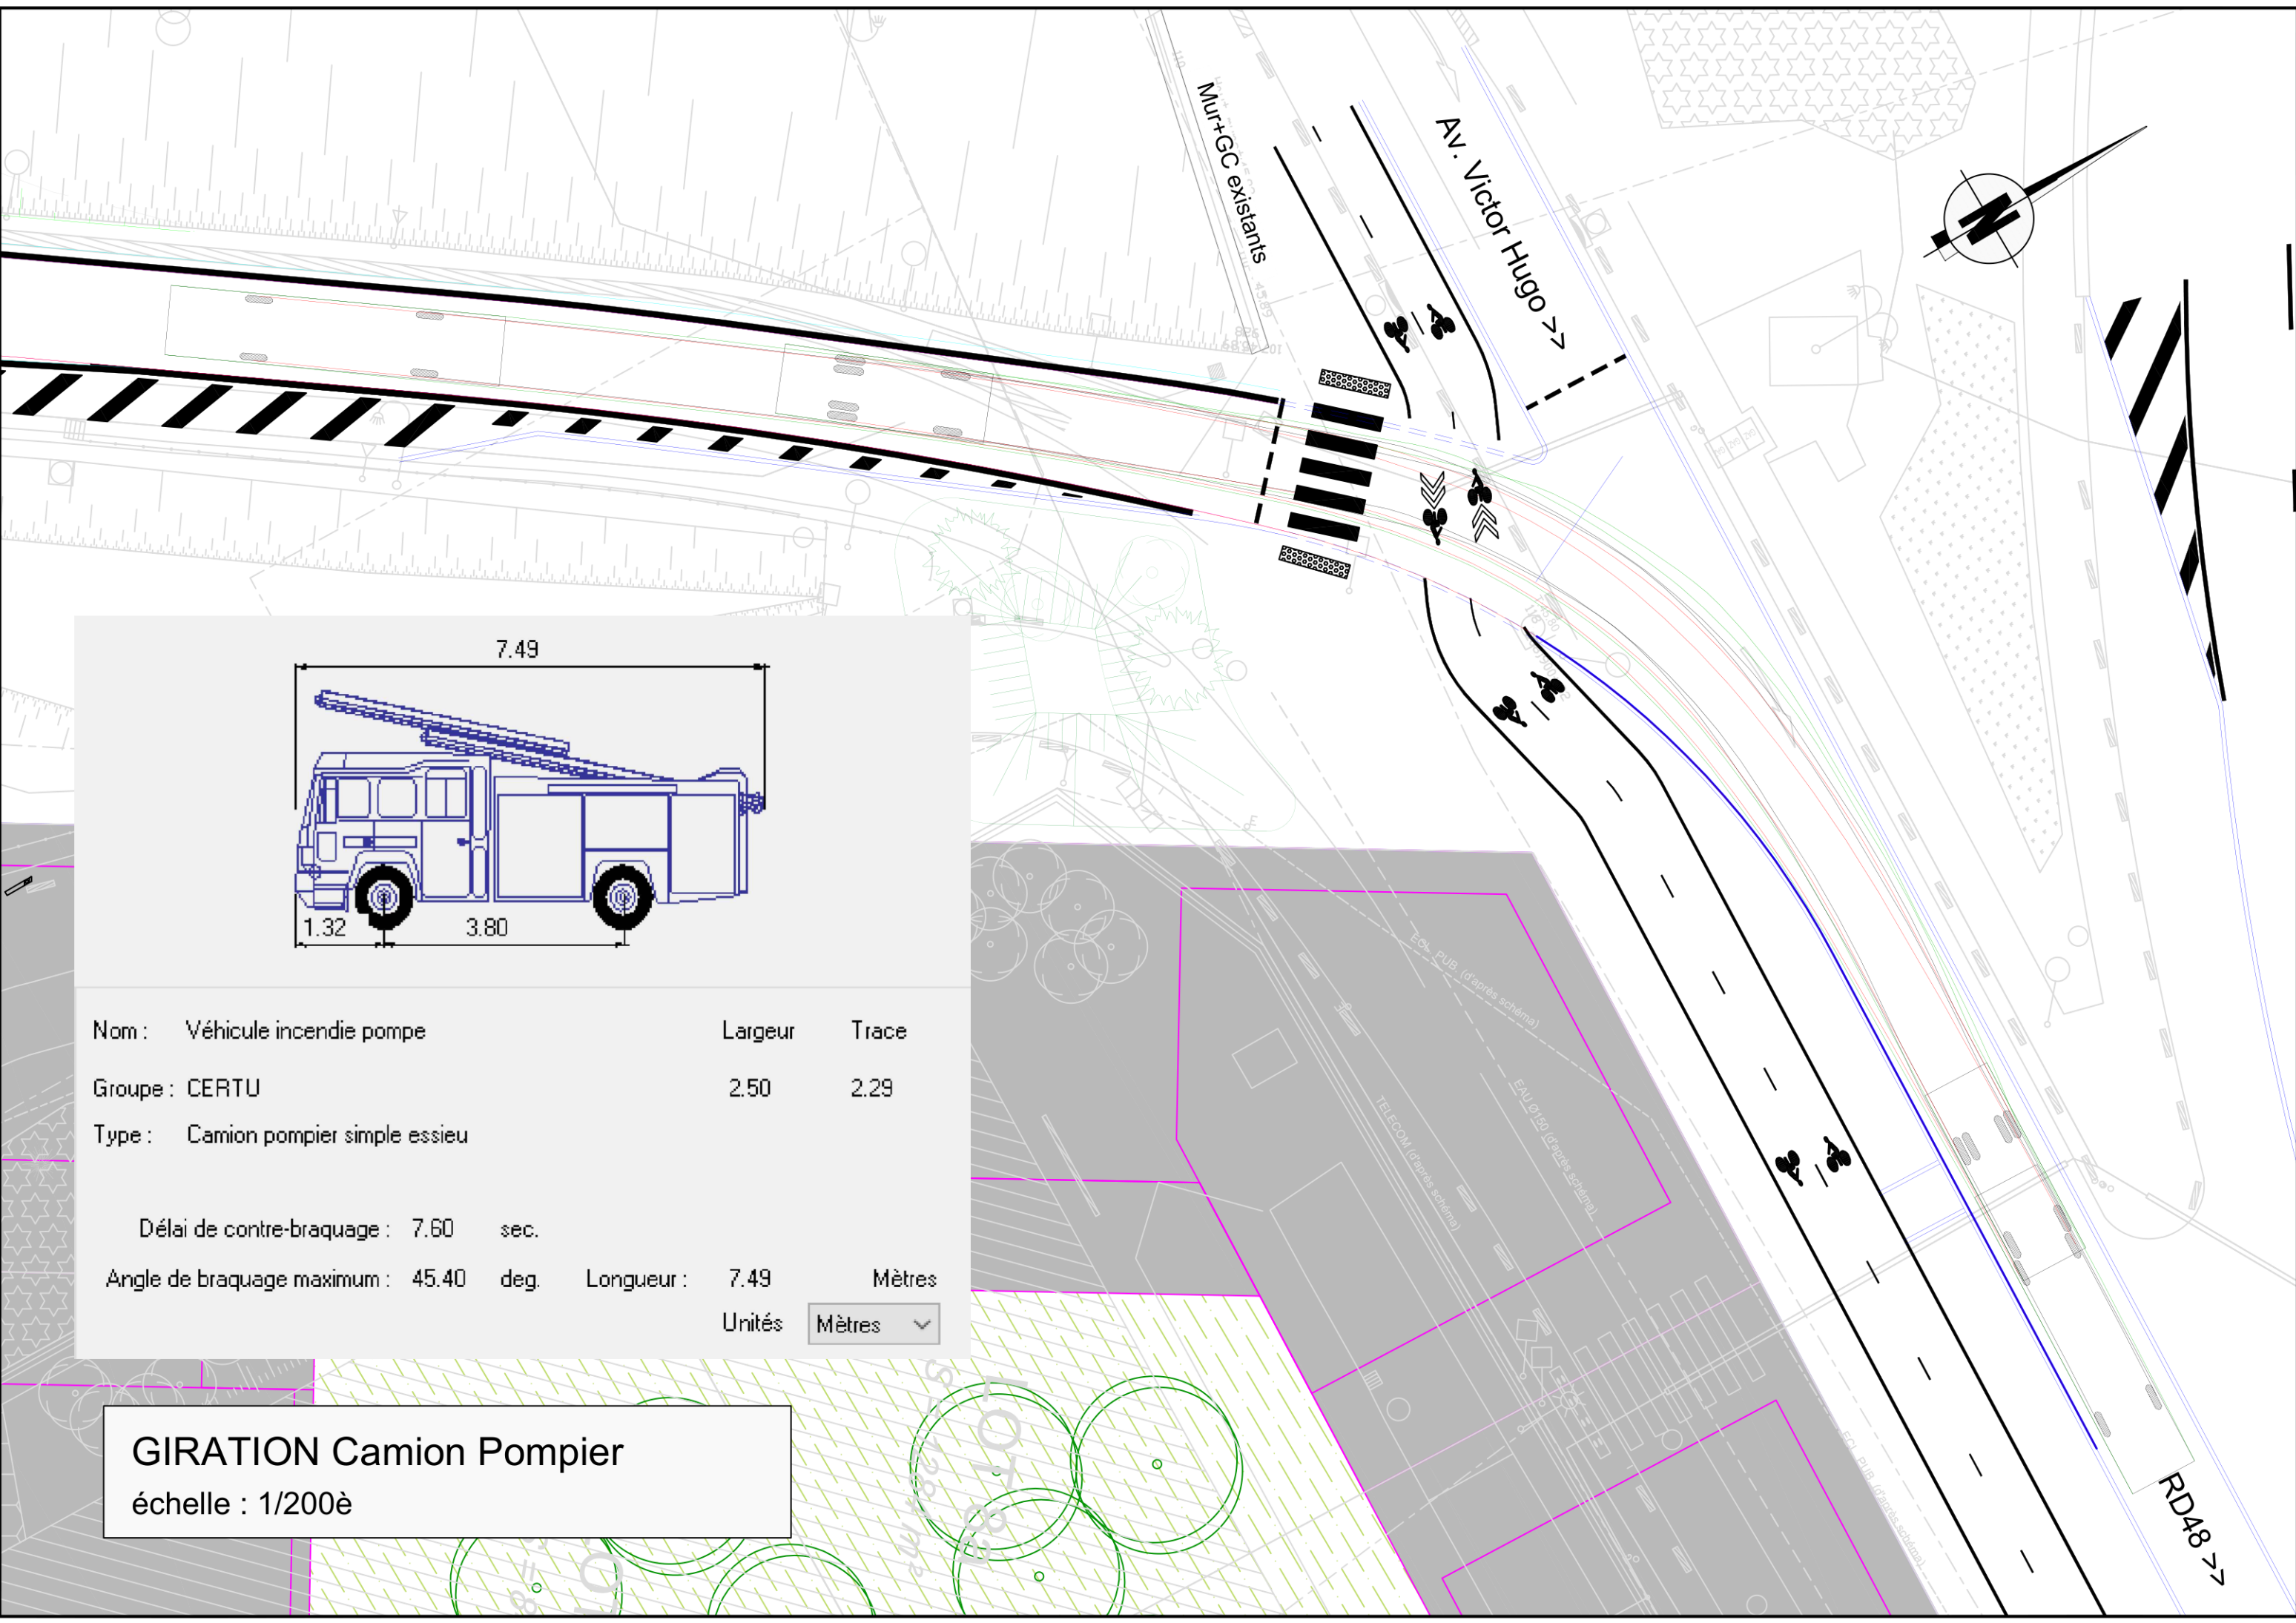





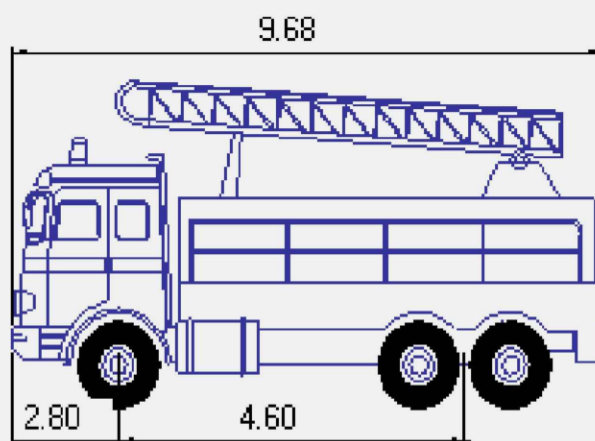

Nom :	Véhicule incendie échelle	Largeur	Trace
Groupe :	CERTU	2.50	2.06
Type :	Camion pompier double essieu		
Délai de contre-braquage : 12.50 sec.			
Angle de braquage maximum : 75.20 deg.			
Longueur :		9.68	Mètres
Unités		Mètres	▼

GIRATION Camion Pompier Echelle  
échelle : 1/200è




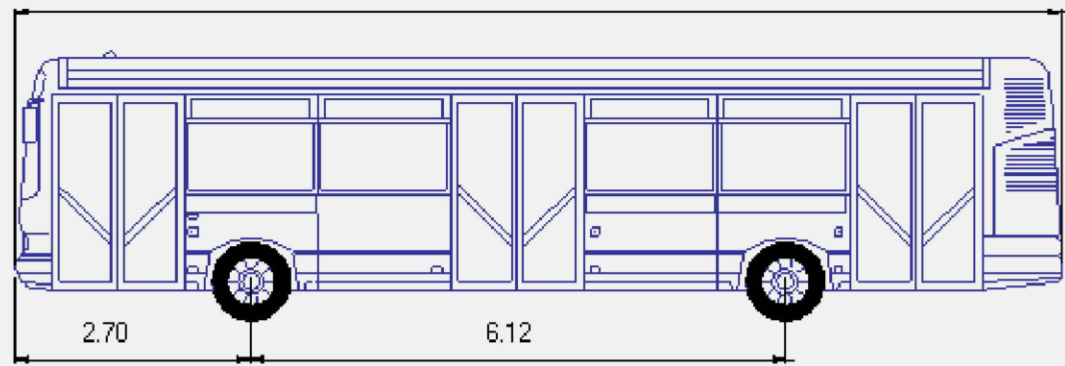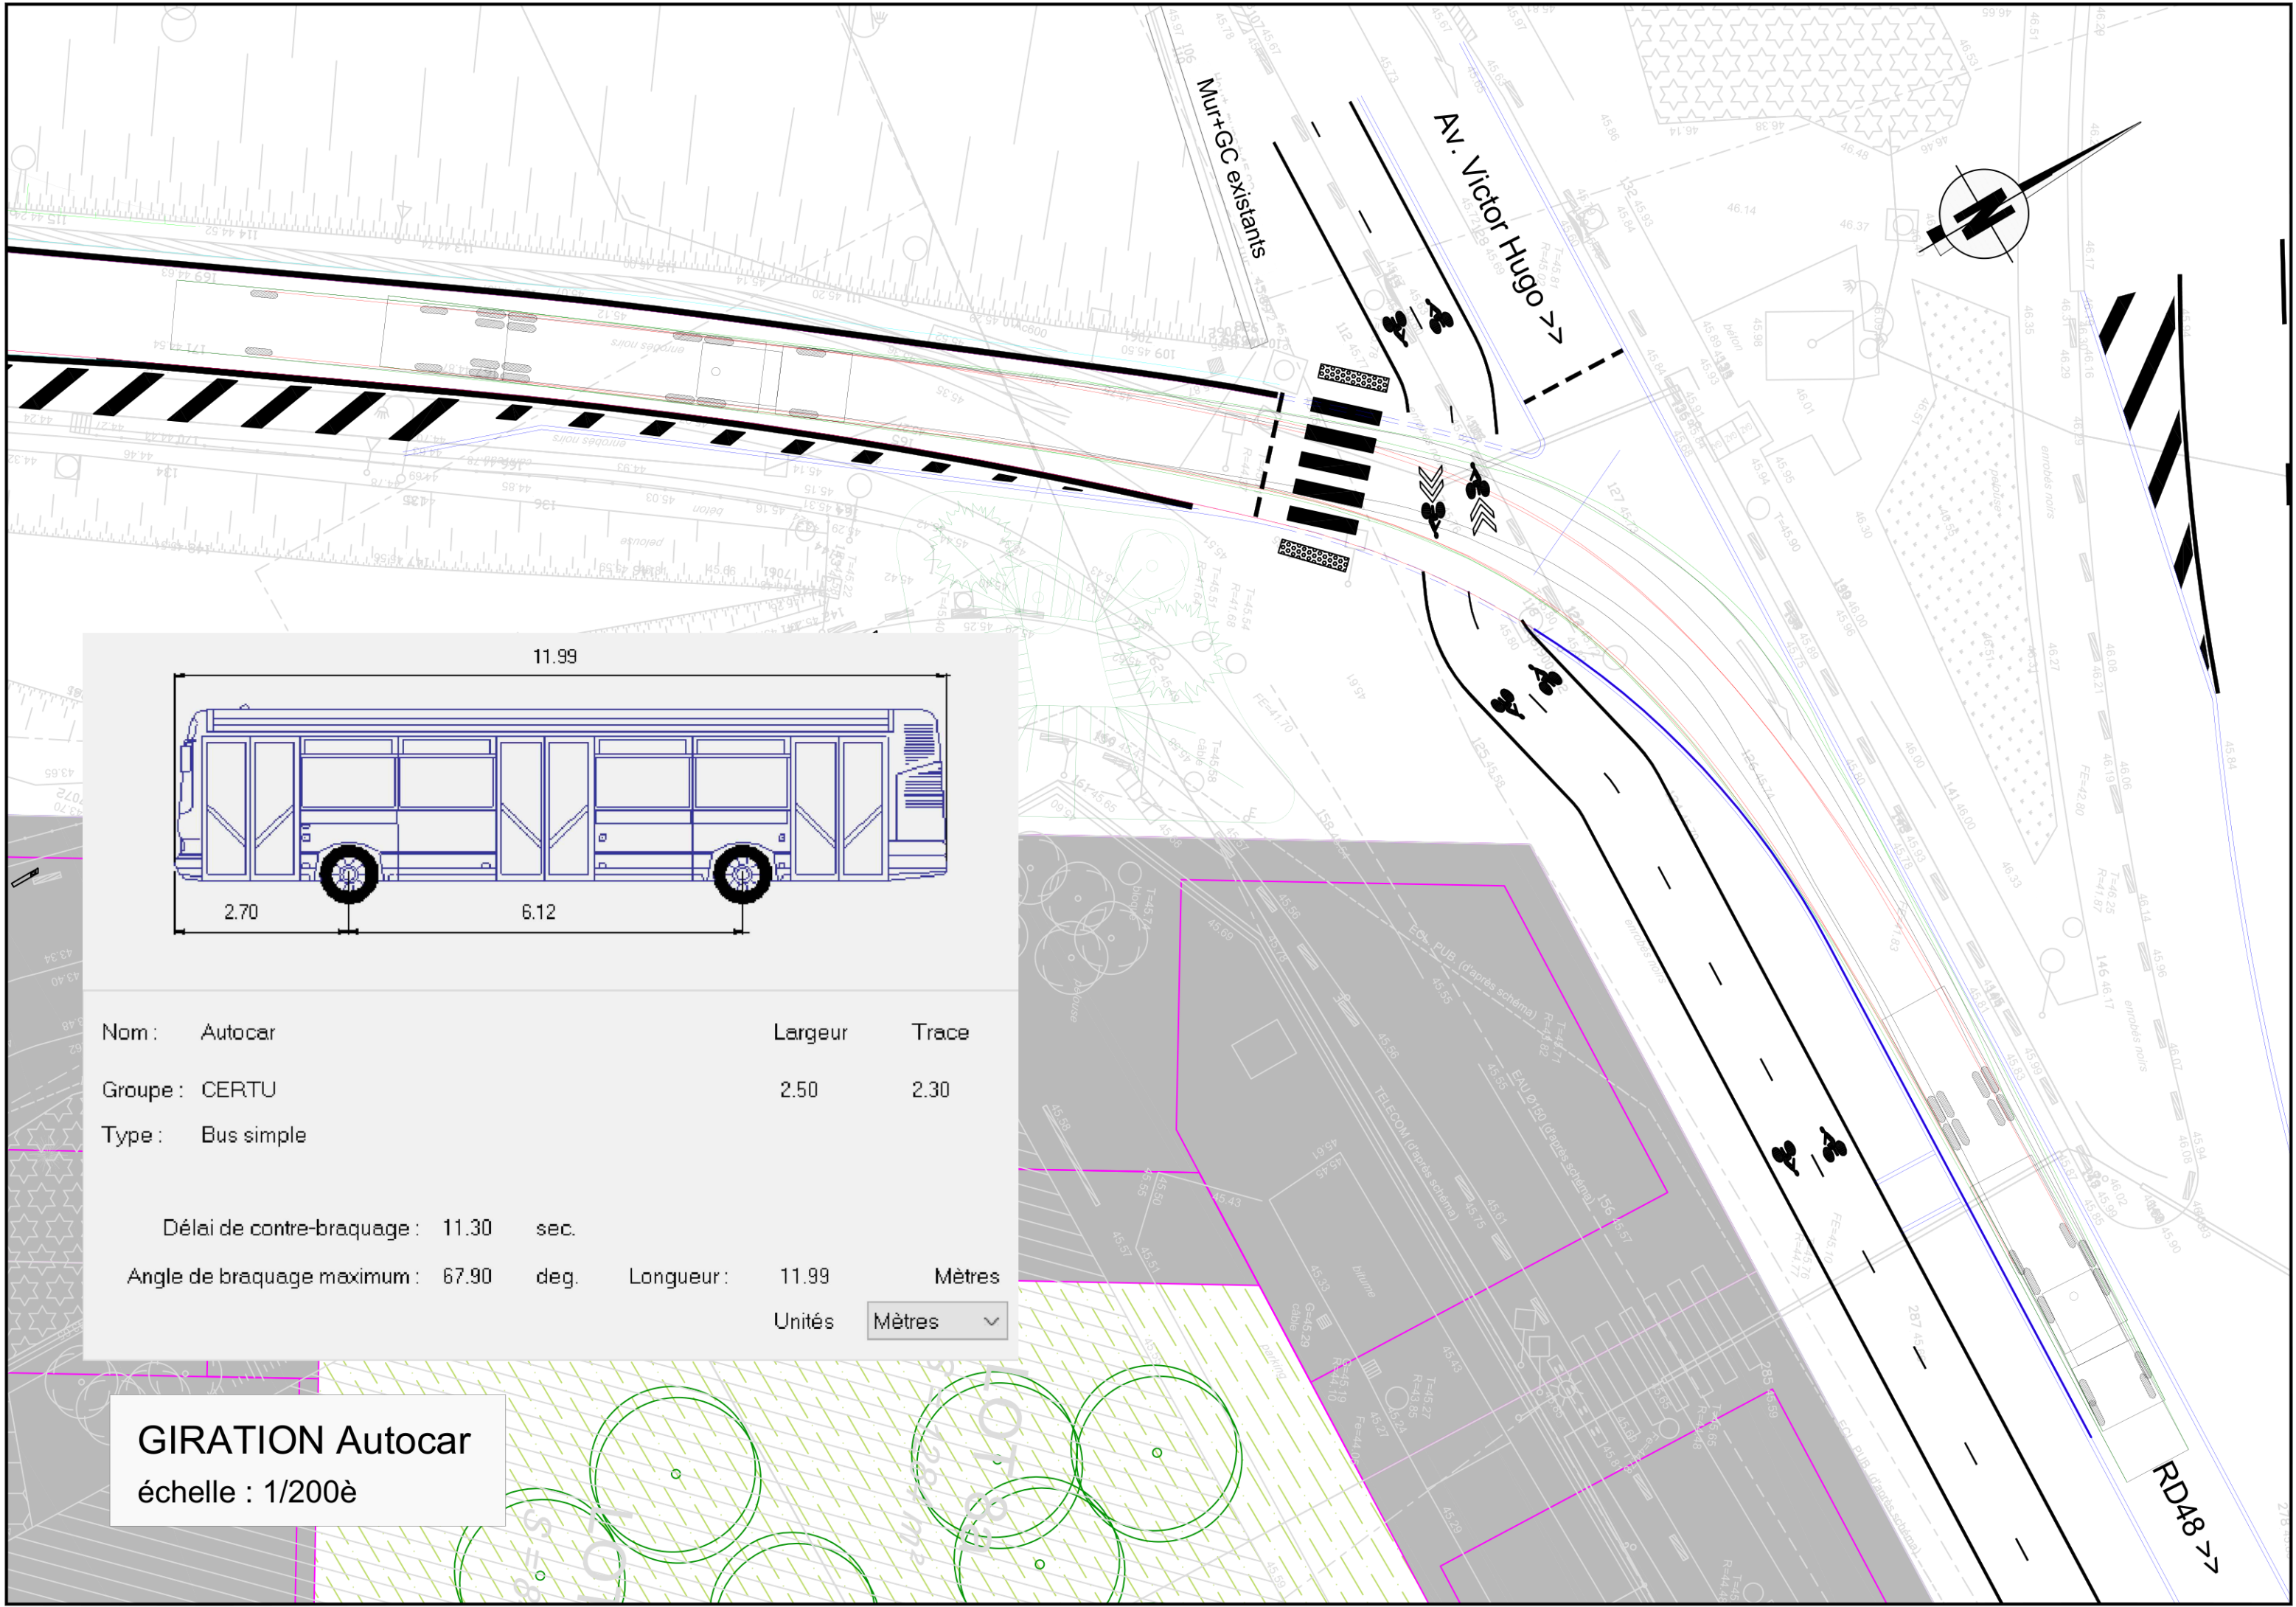

Nom :	Autocar	Largeur	Trace
Groupe :	CERTU	2.50	2.30
Type :	Bus simple		
Délaï de contre-braquage : 11.30 sec.			
Angle de braquage maximum : 67.90 deg.			
Longueur :		11.99	Mètres
Unités		Mètres	▼

GIRATION Autocar  
échelle : 1/200è



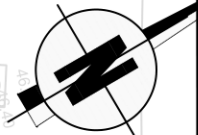


Mur+GC existants

Av. Victor Hugo >>

Zone de travaux


A86 Extérieure - Bretelle SUD >>

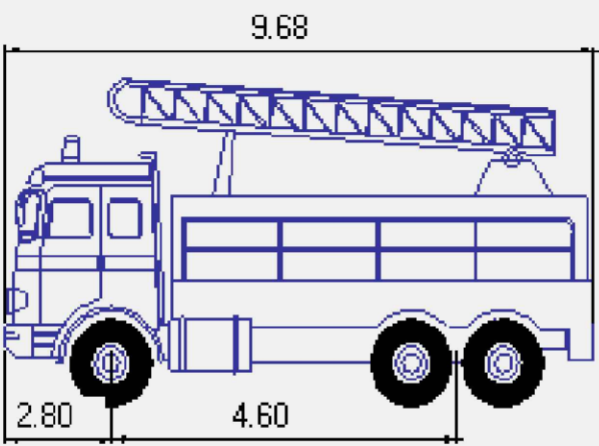

Nom :	Véhicule incendie échelle		Largeur	Trace
Groupe :	CERTU		2.50	2.06
Type :	Camion pompier double essieu			
Délai de contre-braquage :		12.50	sec.	
Angle de braquage maximum :		75.20	deg.	
Longueur :		9.68	Mètres	
Unités		Mètres		

GIRATION Camion Pompier Echelle  
échelle : 1/200è



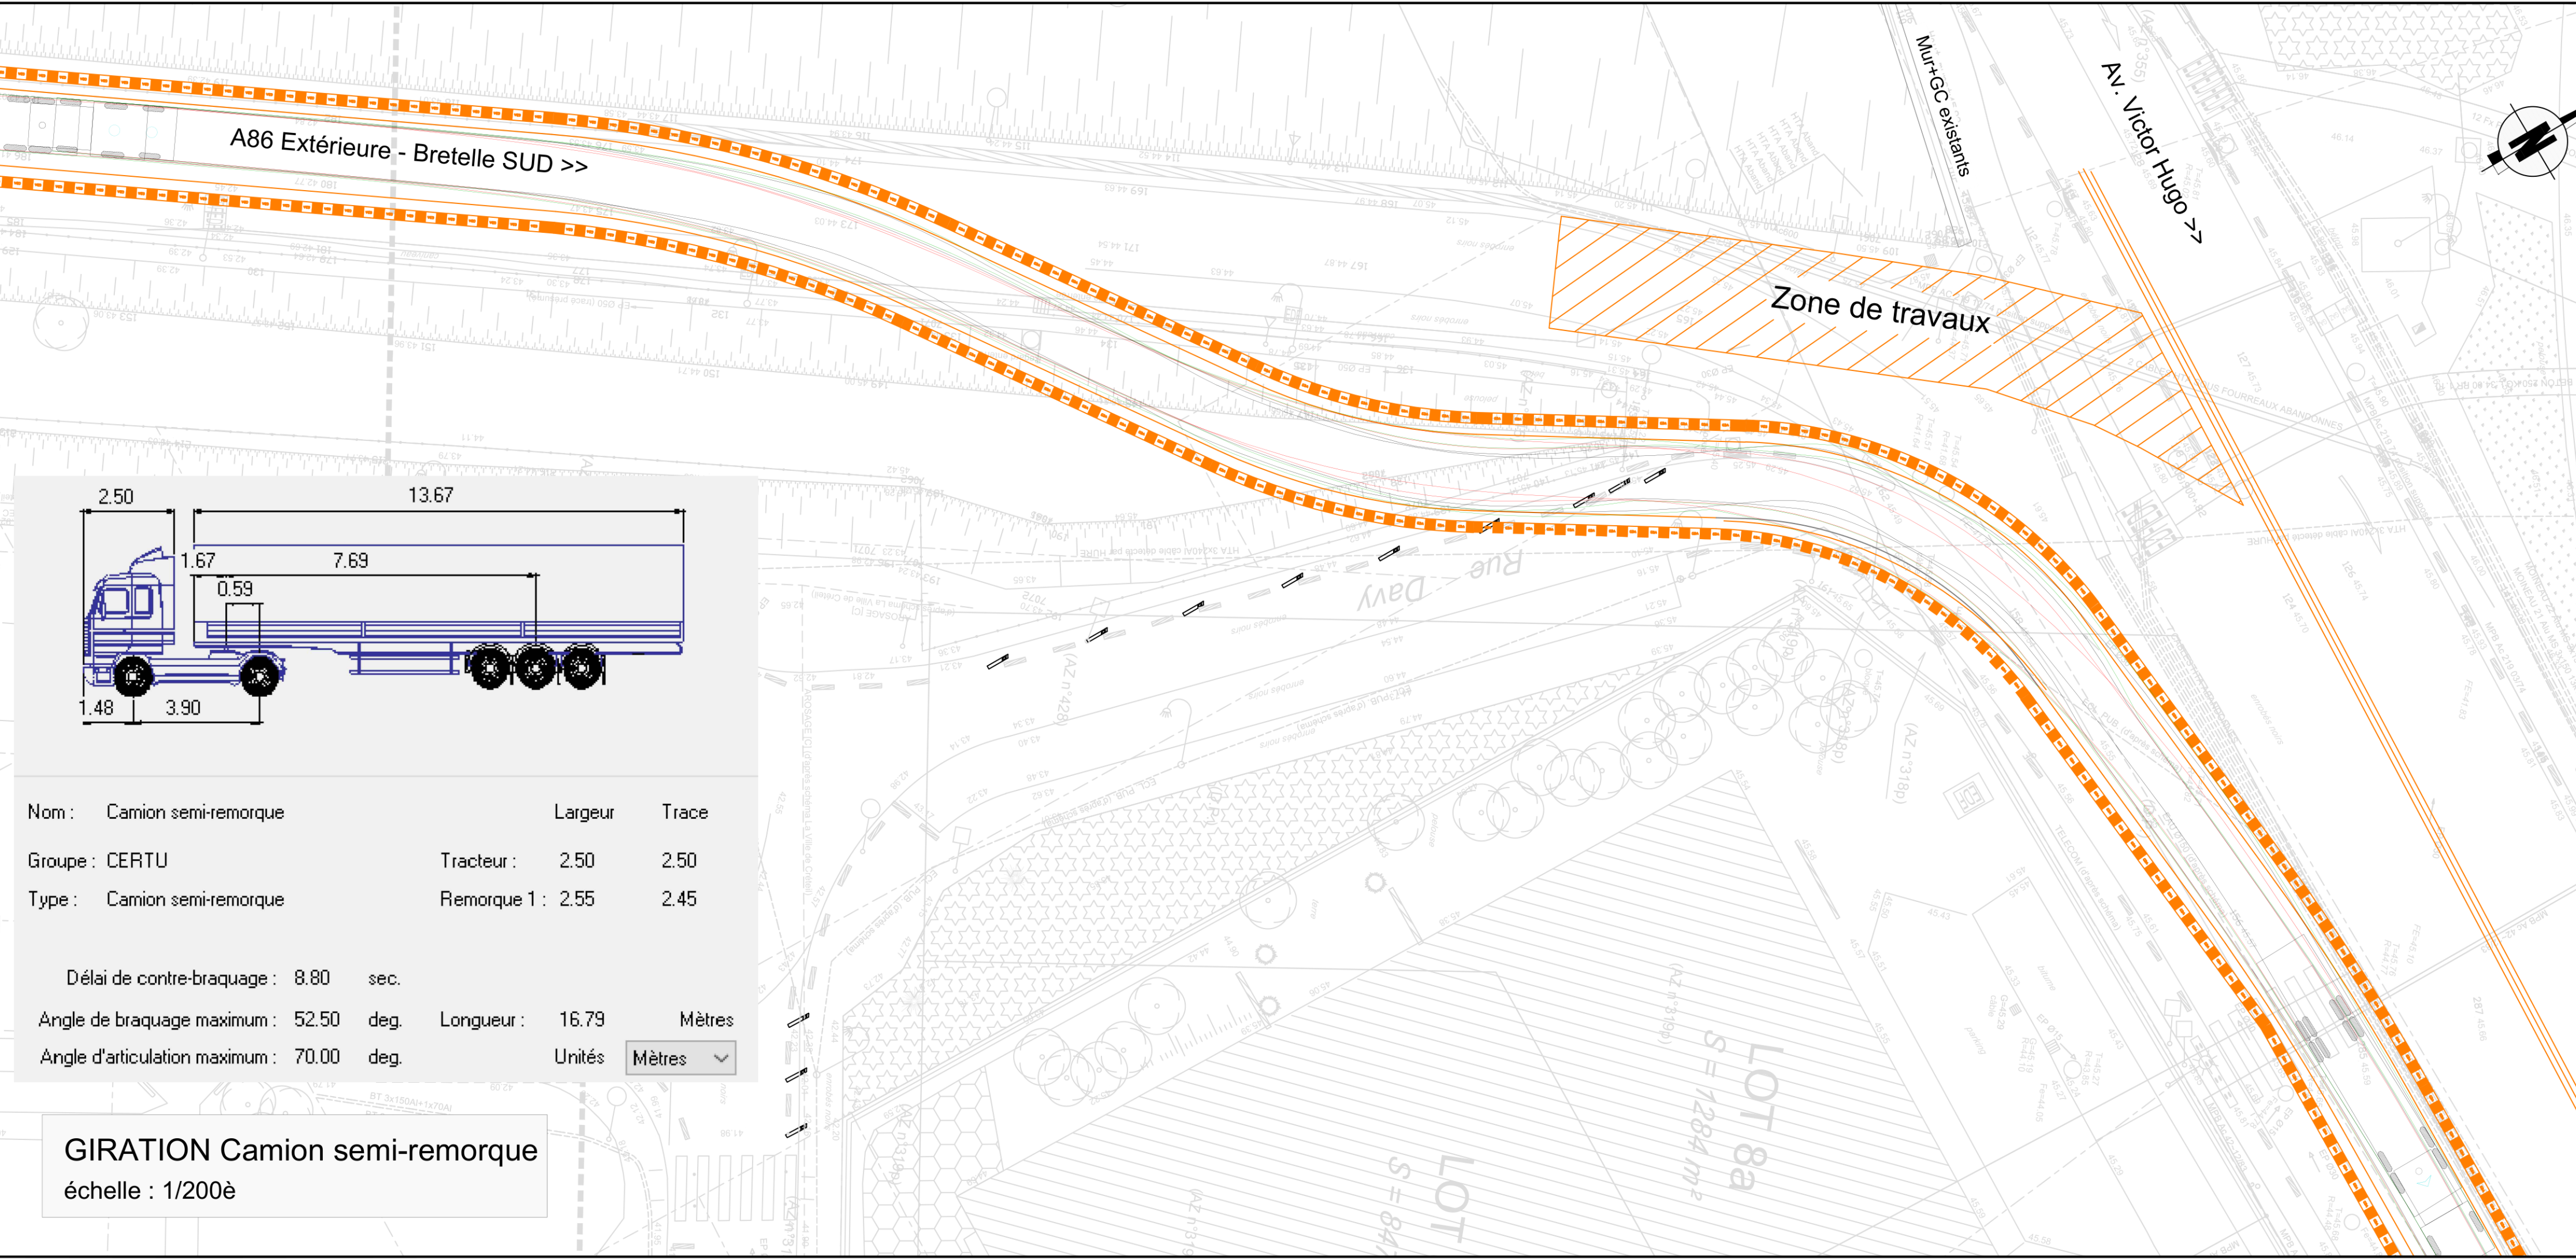

# GIRATION Camion semi-remorque

échelle : 1/200è