

Maître d'Ouvrage  
DRAC BRETAGNE



EXPOSITION DU TRÉSOR DE  
LA CATHÉDRALE DE VANNES :







SCENOGRAPHIE  
*DOSSIER DE CONSULTATION  
DES ENTREPRISES*


LOT 01 - SOCLAGE

Pièces graphiques





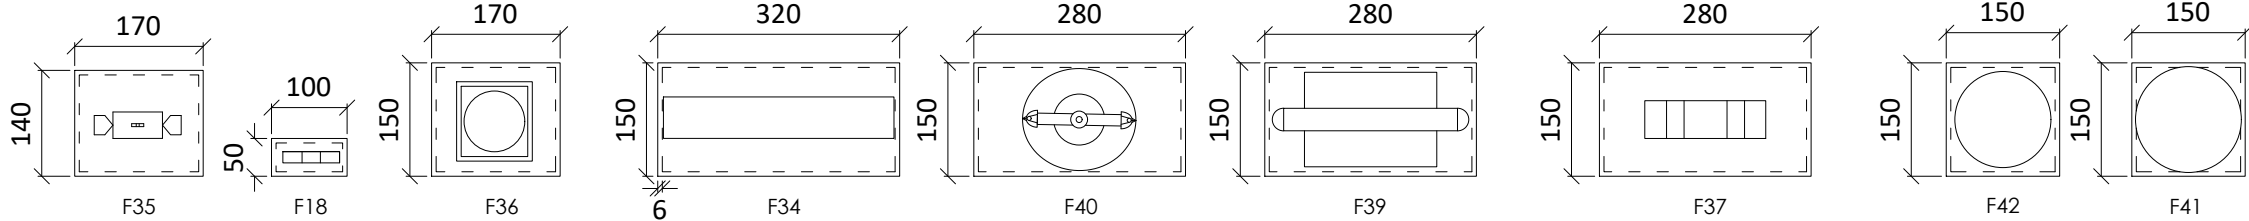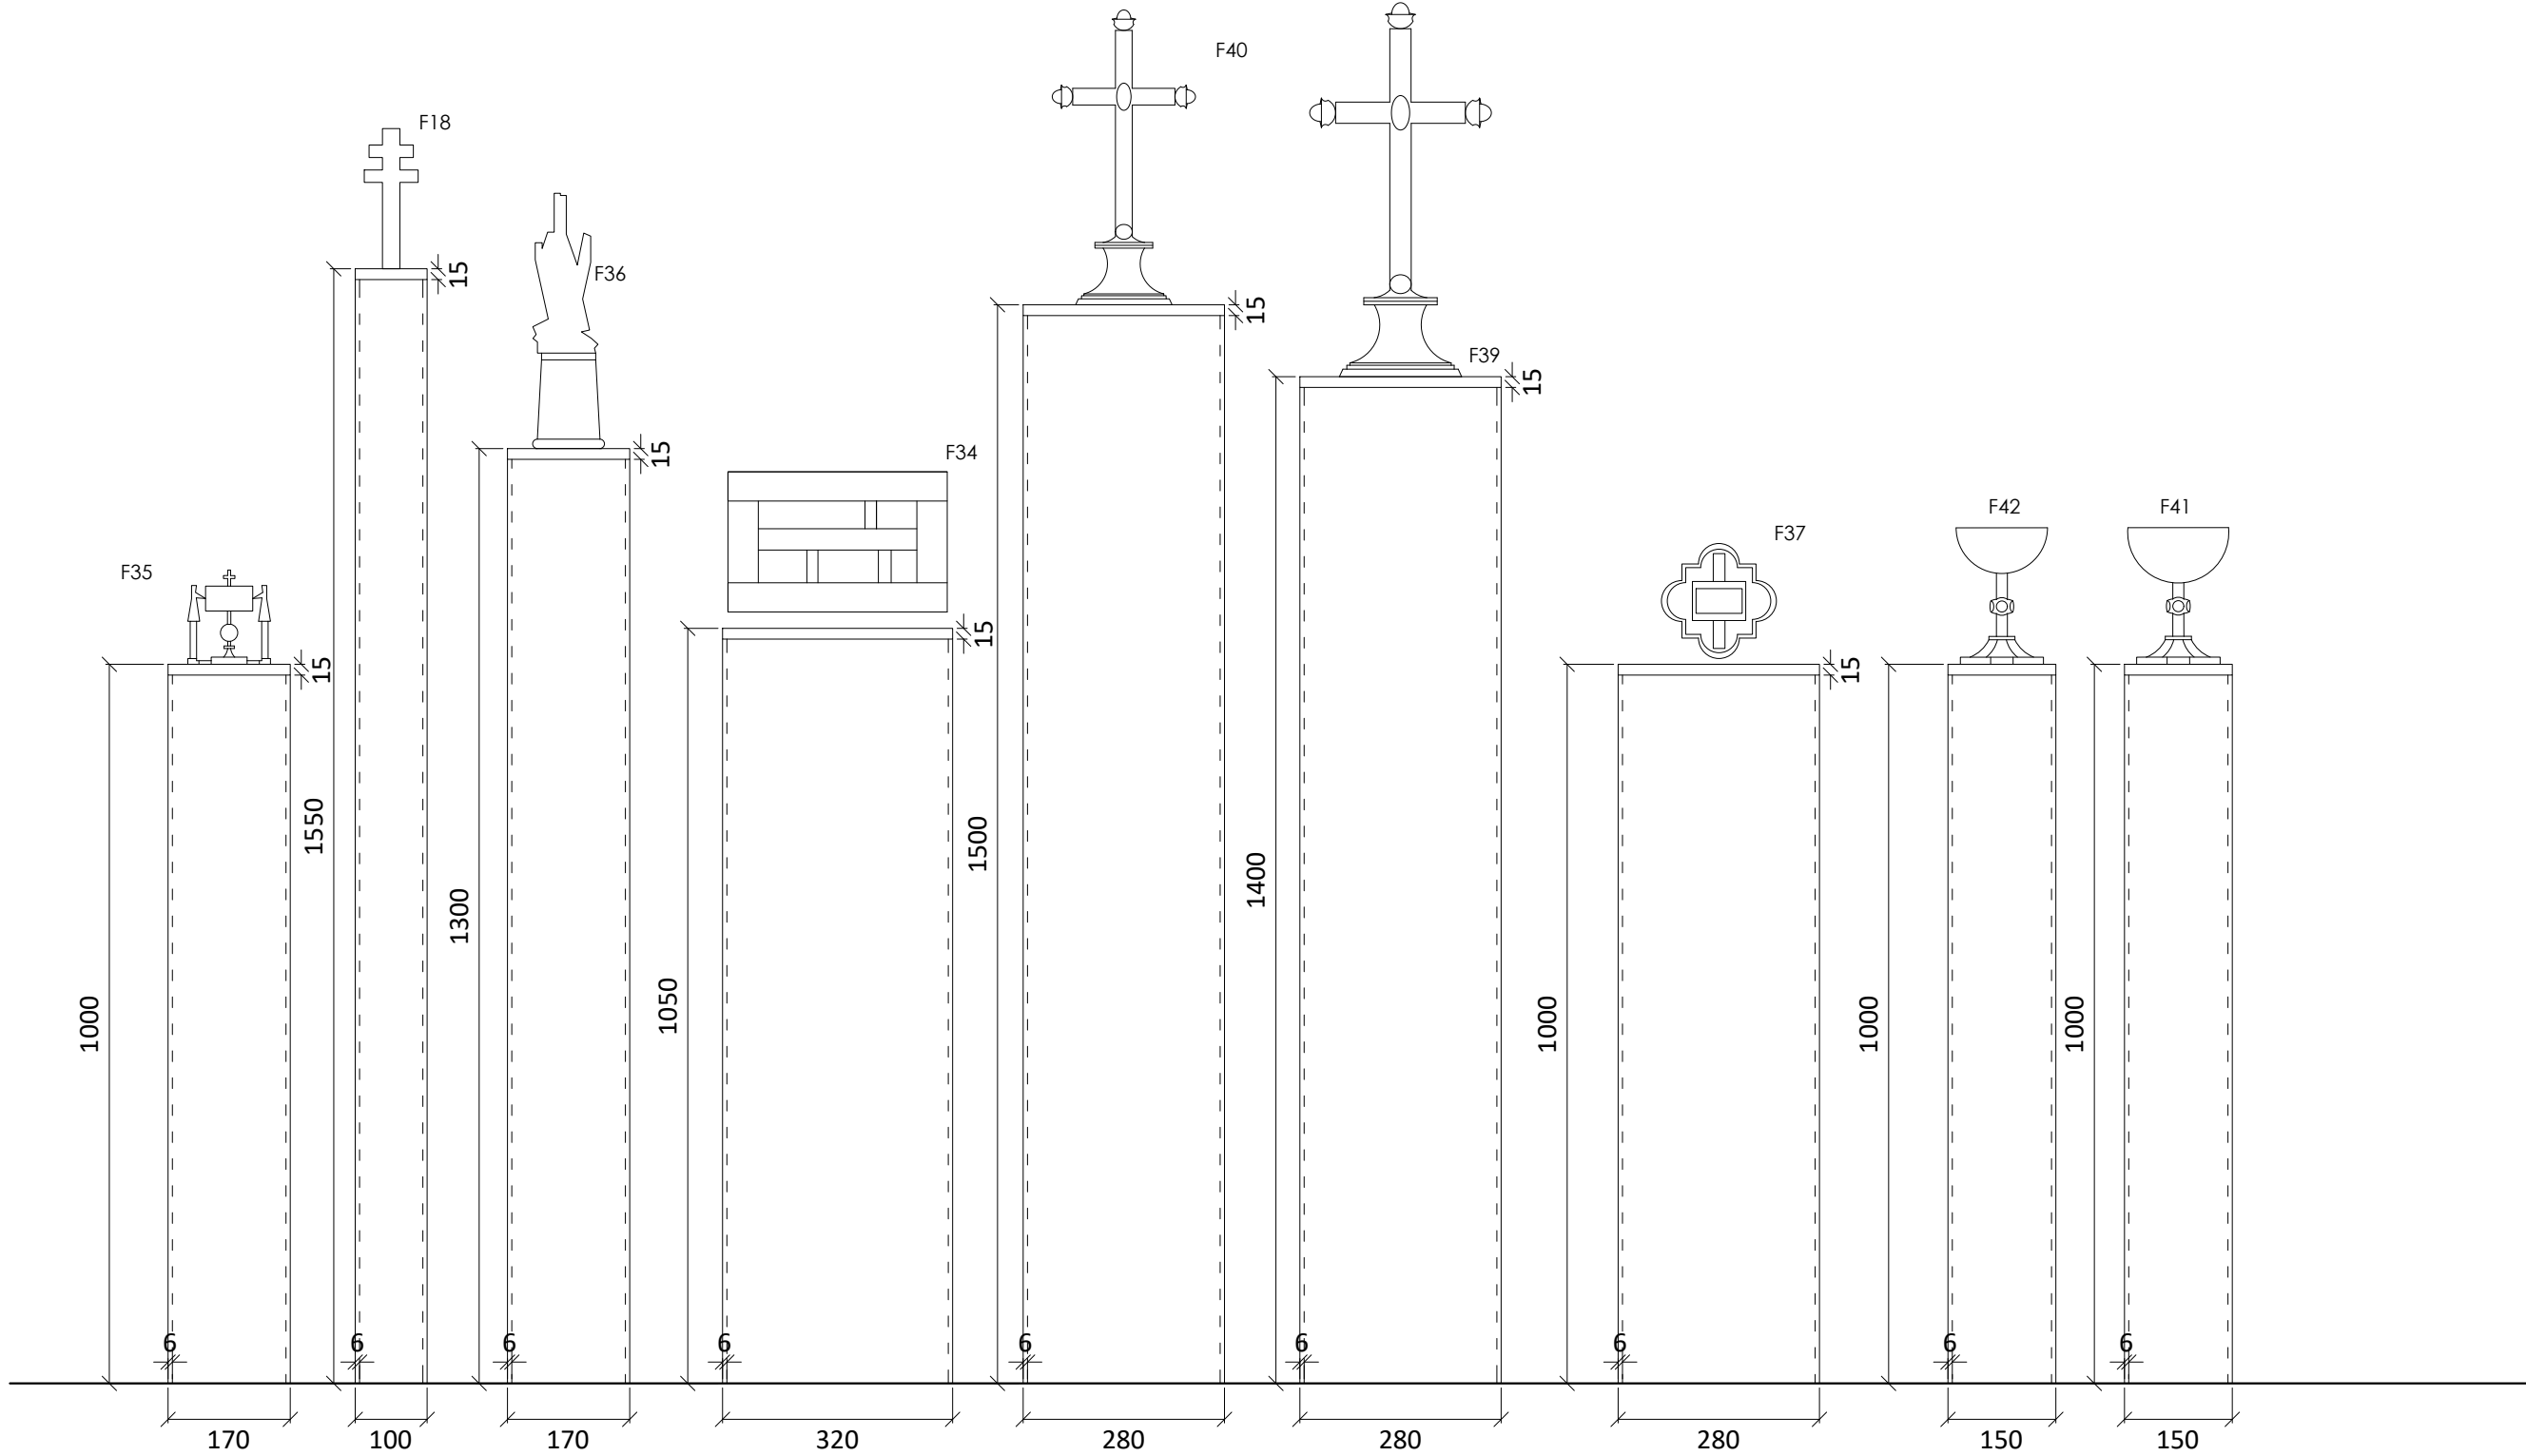


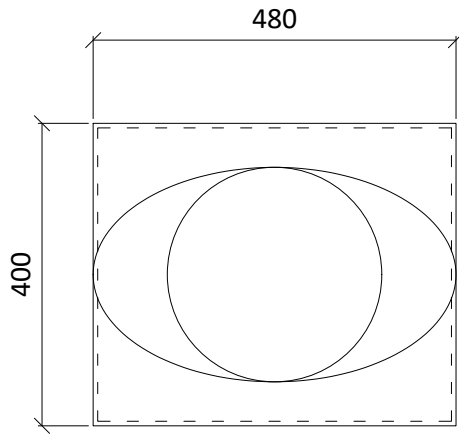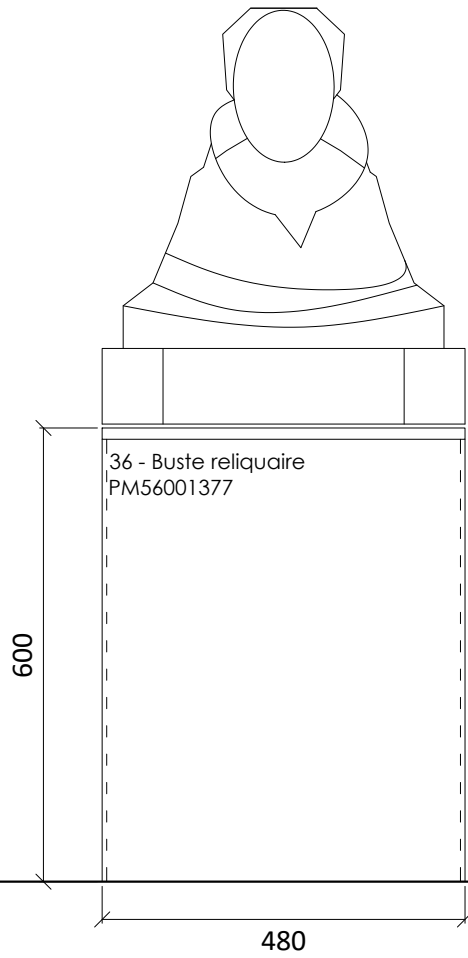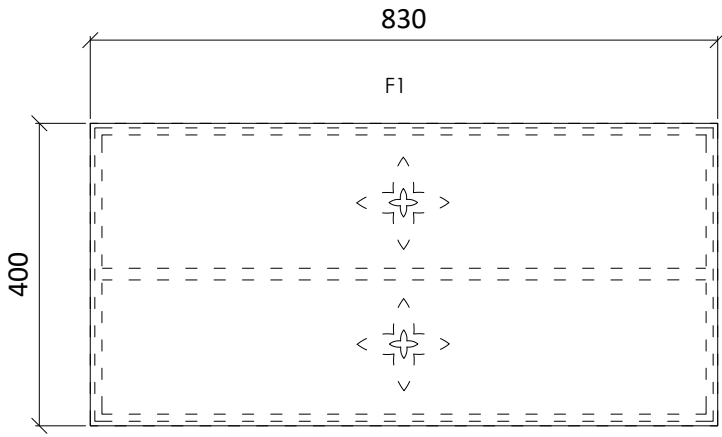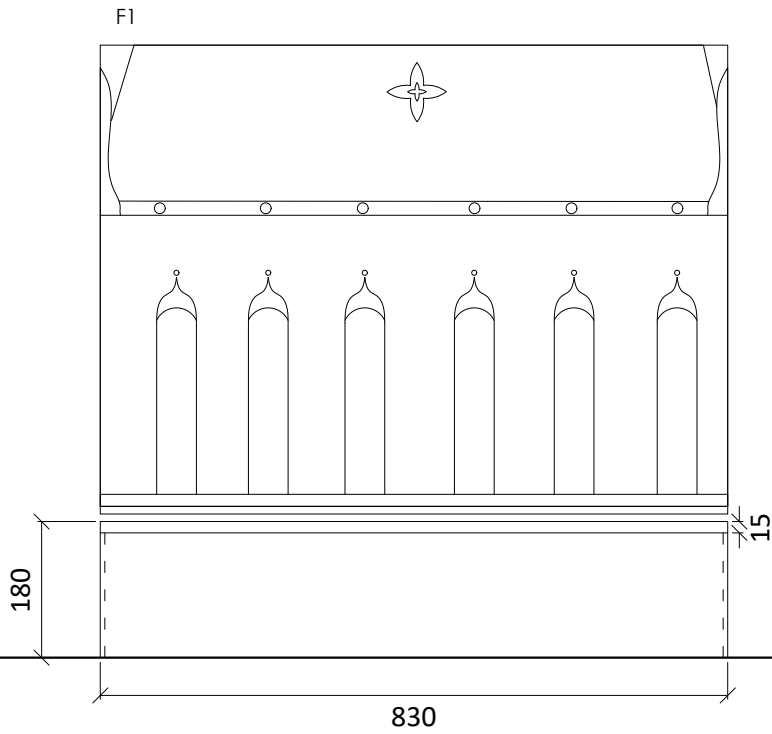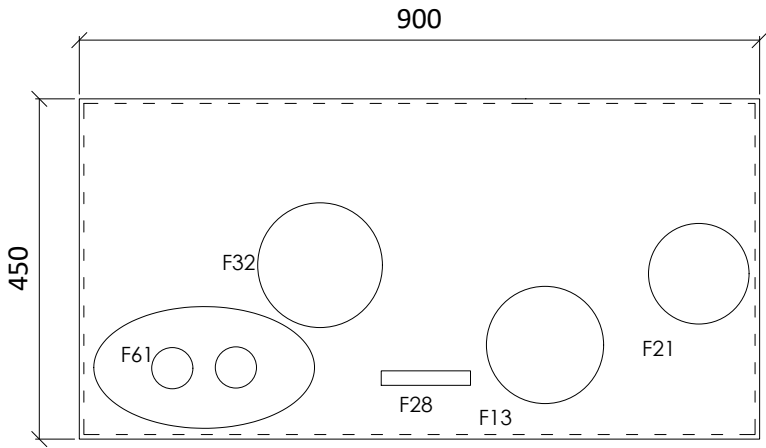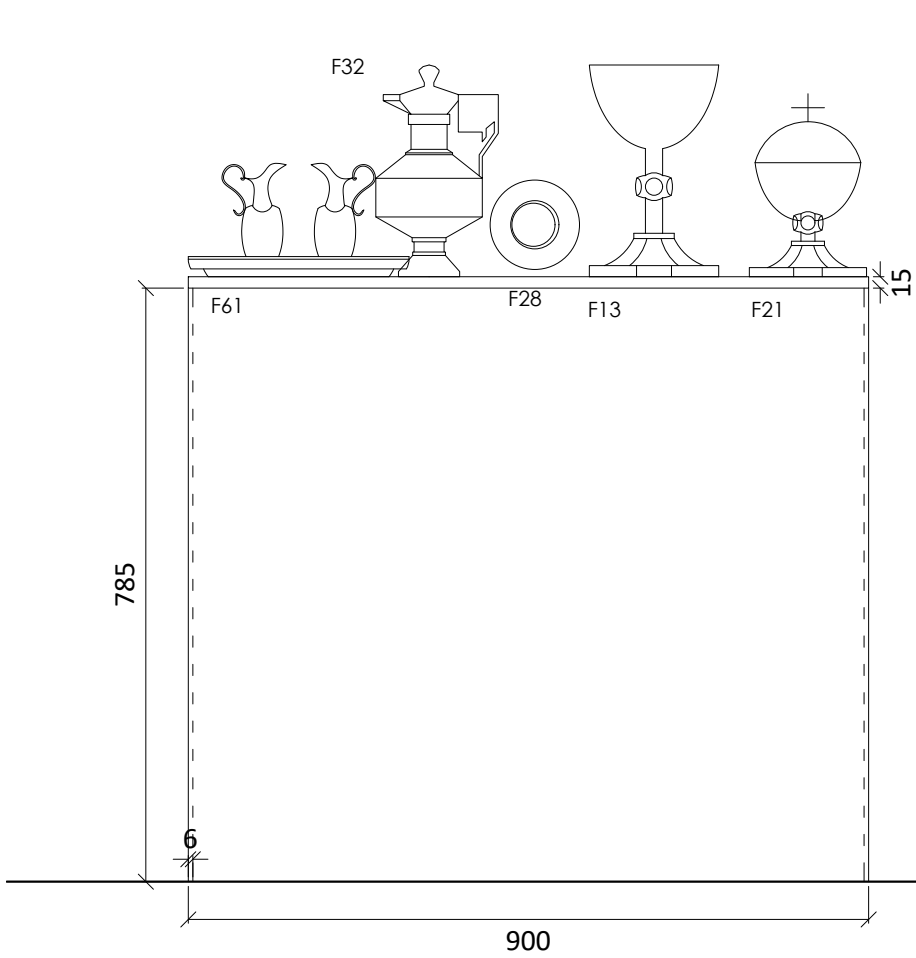

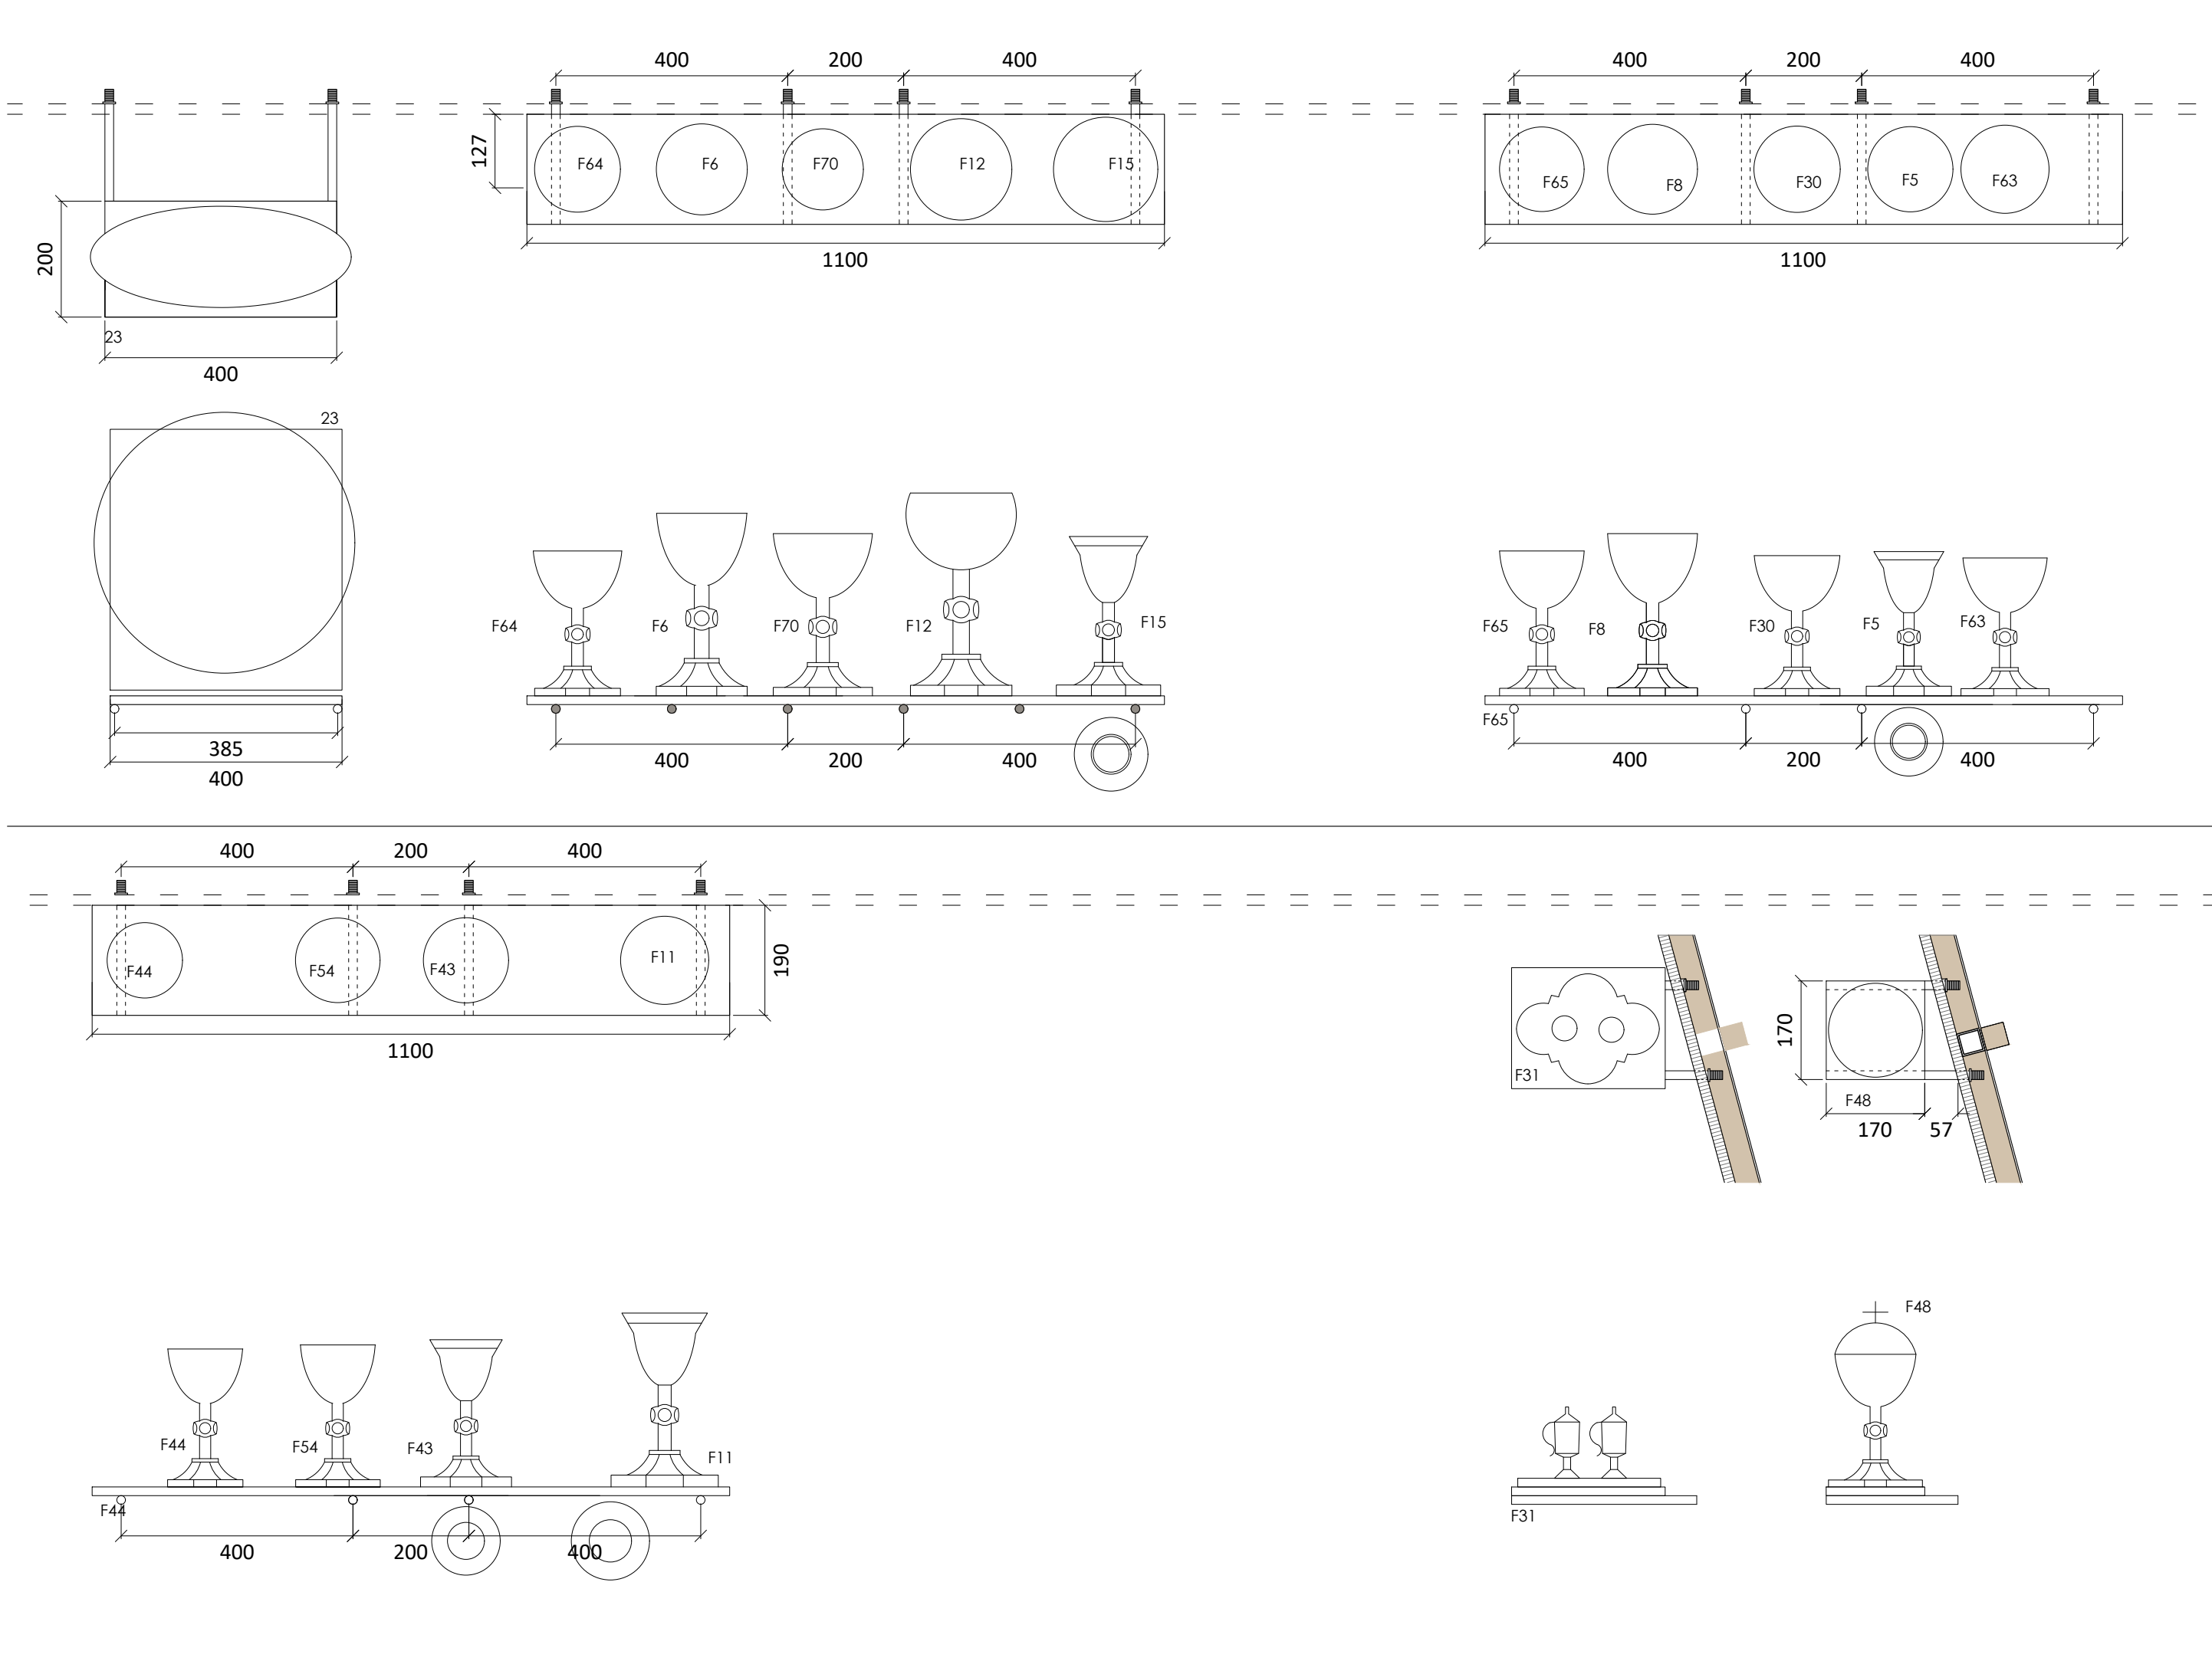




  


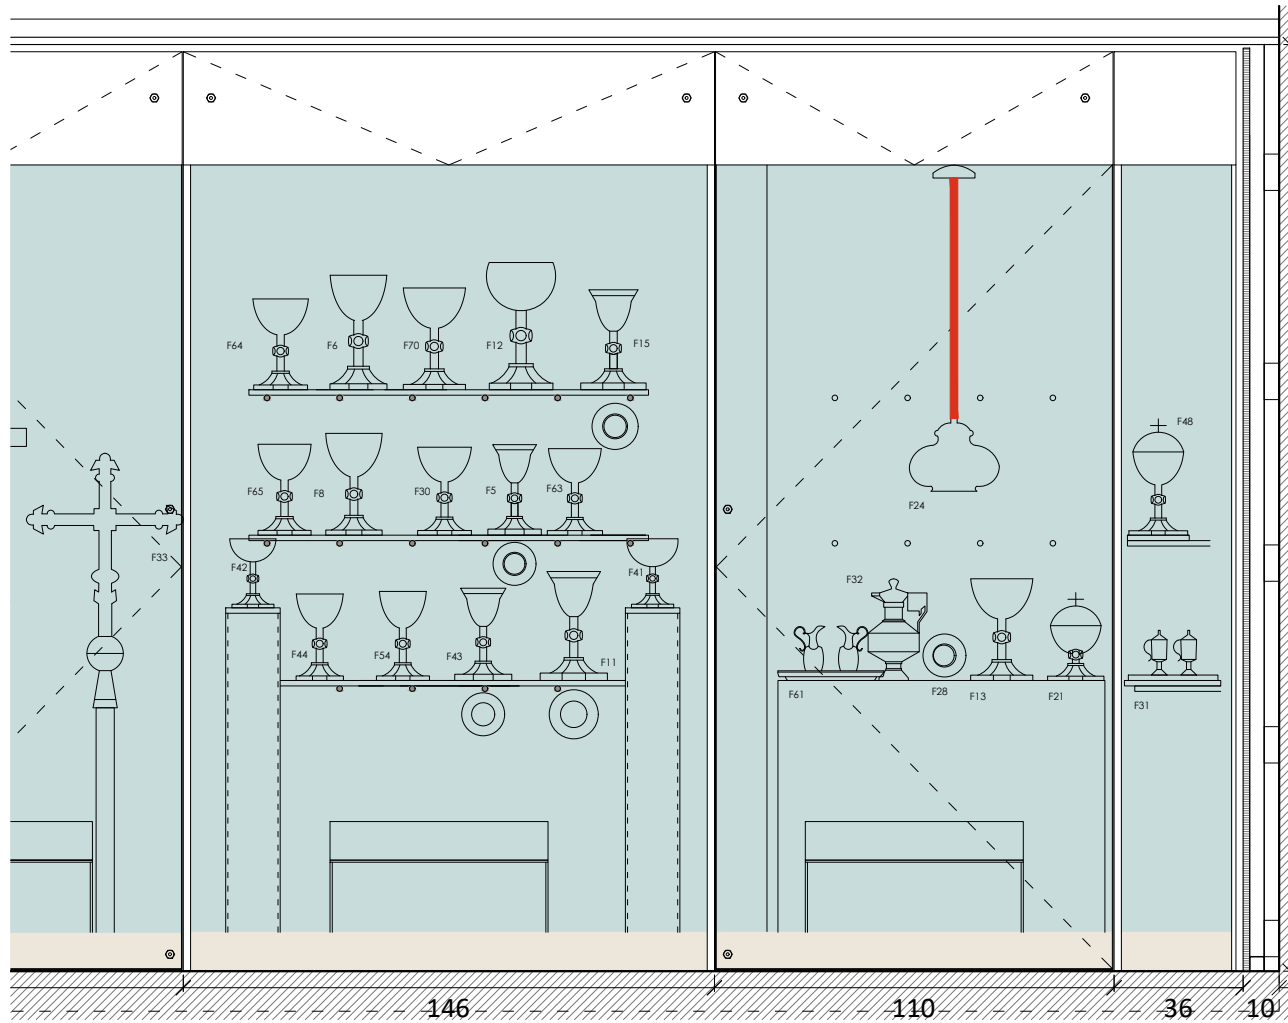


Soclage - Typologie 4 : Objets suspendus VM1 - ELEVATION

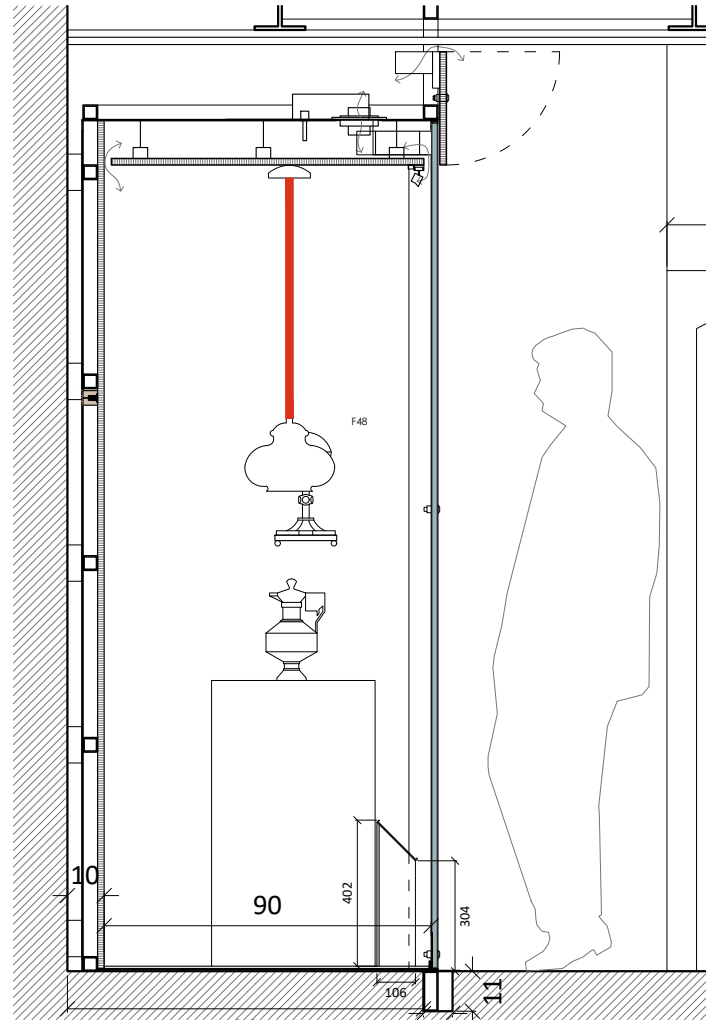


Soclage - Typologie 4 : Objets suspendus VM1 - COUPE

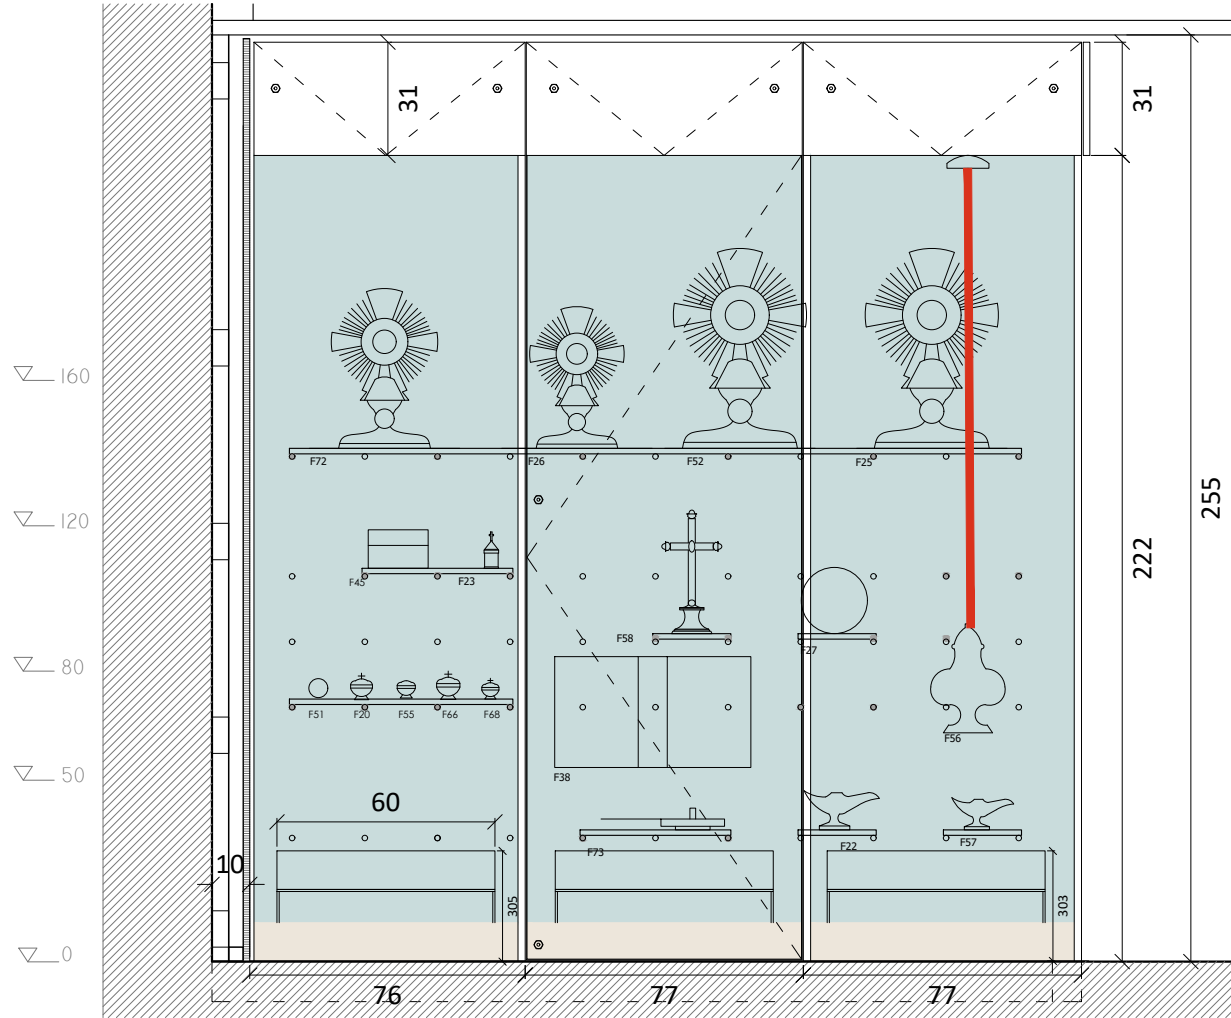


Soclage - Typologie 4 : Objets suspendus VM2- ELEVATION

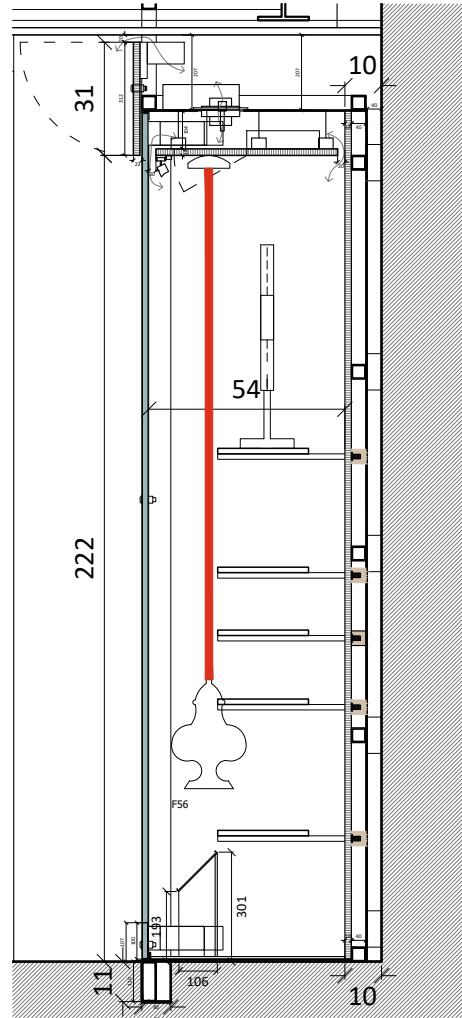


Soclage - Typologie 4 : Objets suspendus VM2 - COUPE

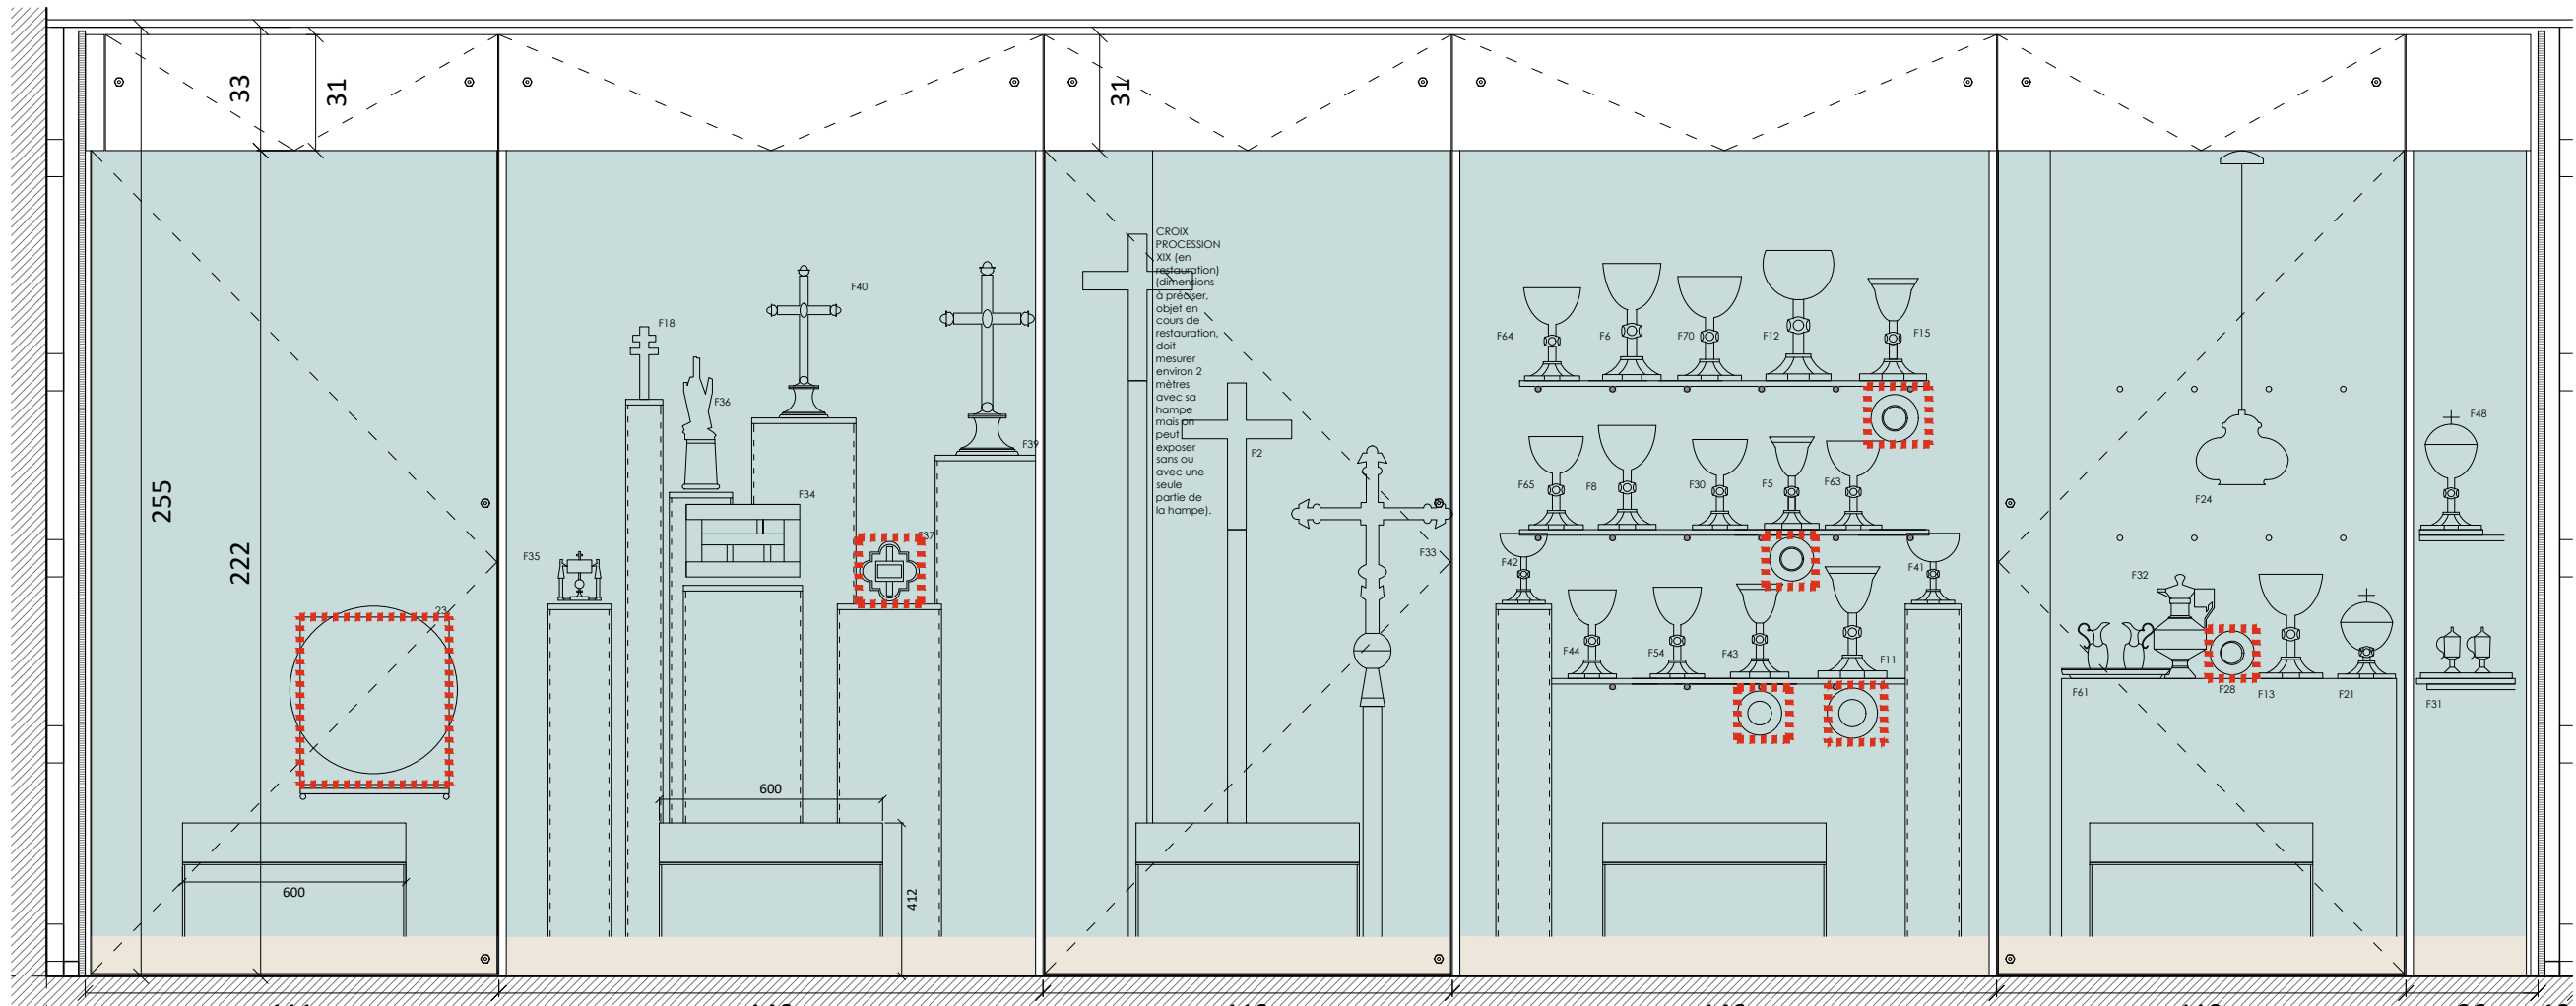

Elévation VM1

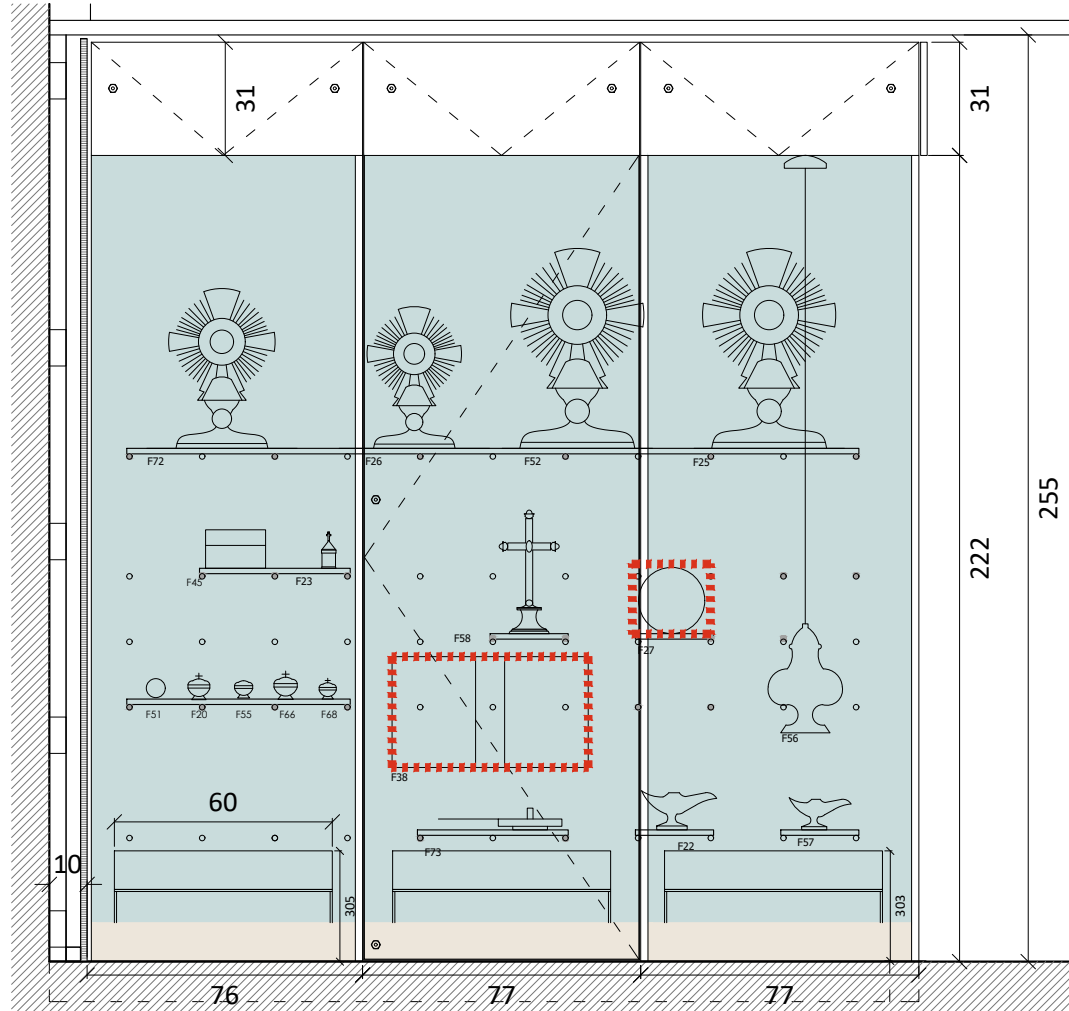



Elévation VM2

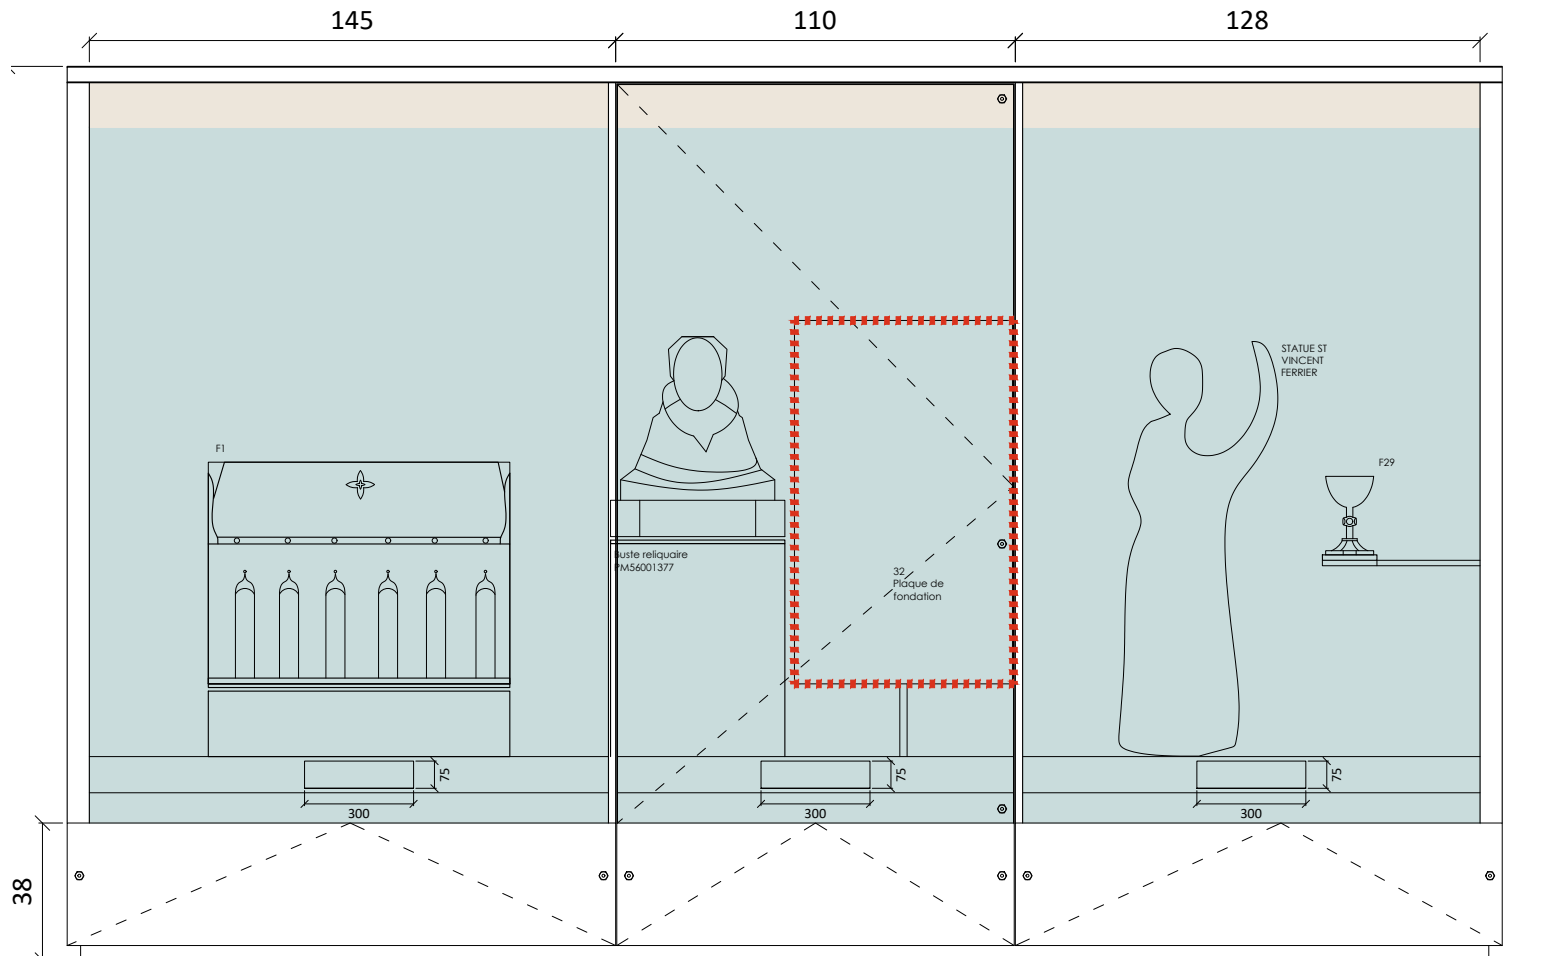


Elévation VM2



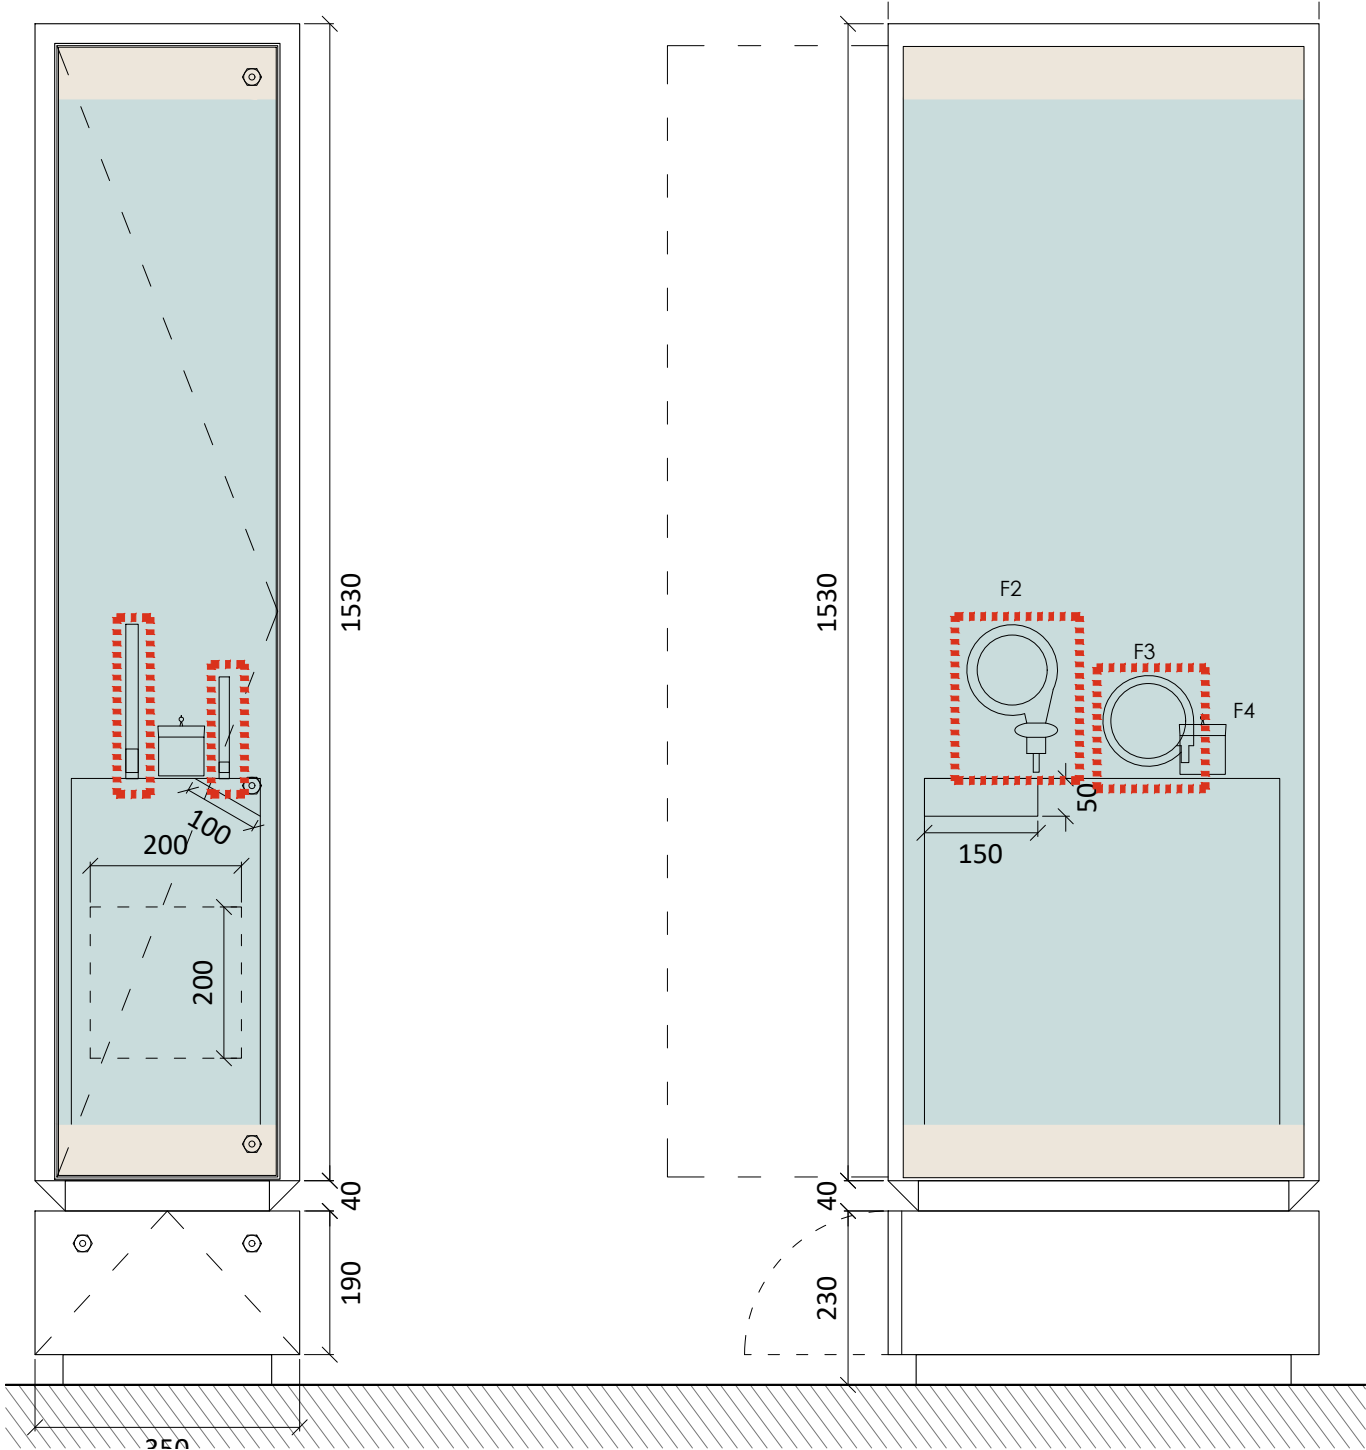


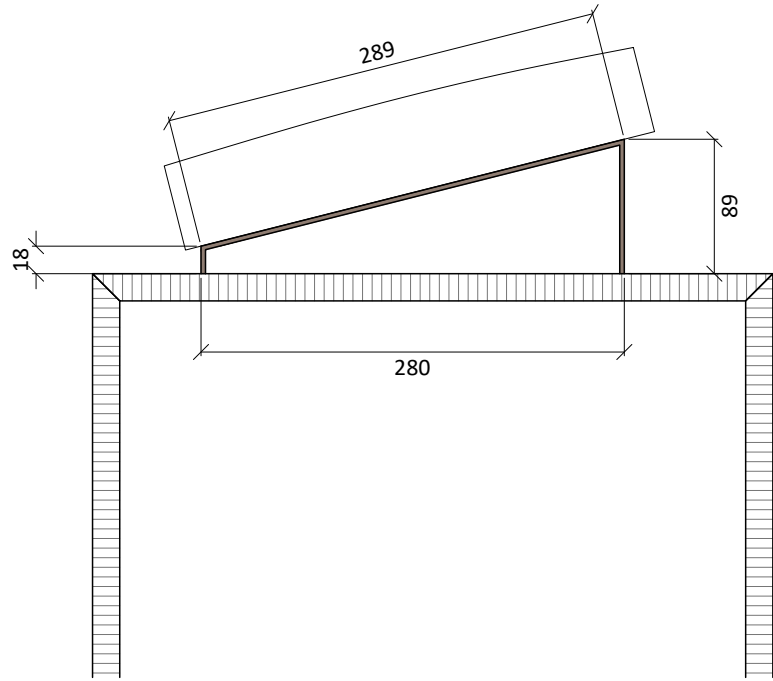


Coupe

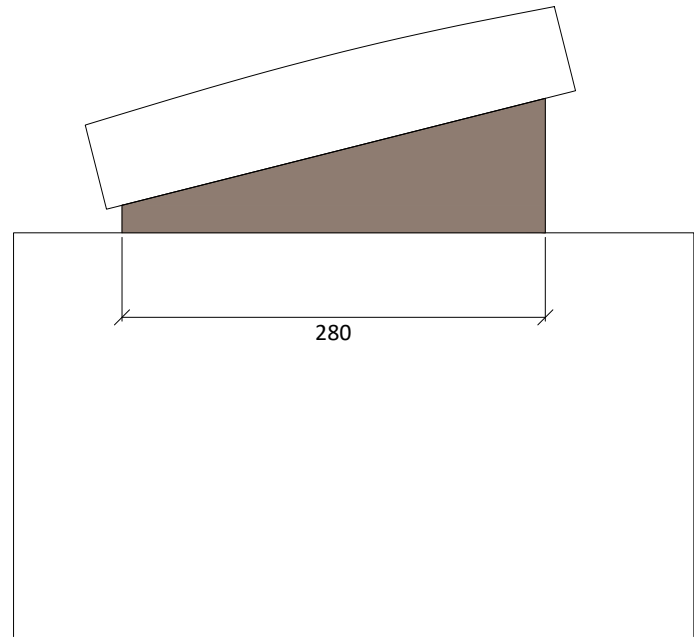



Elévation latérale

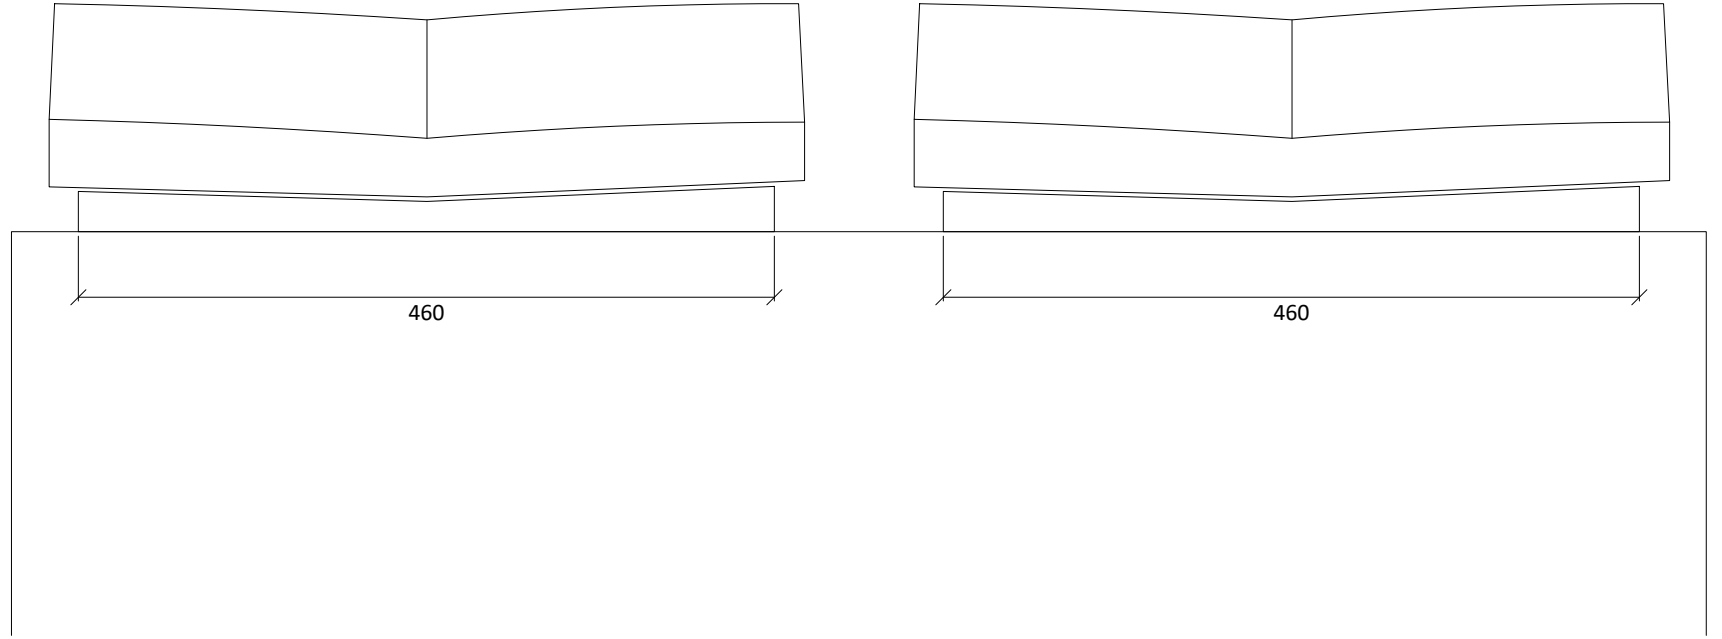


Elévation

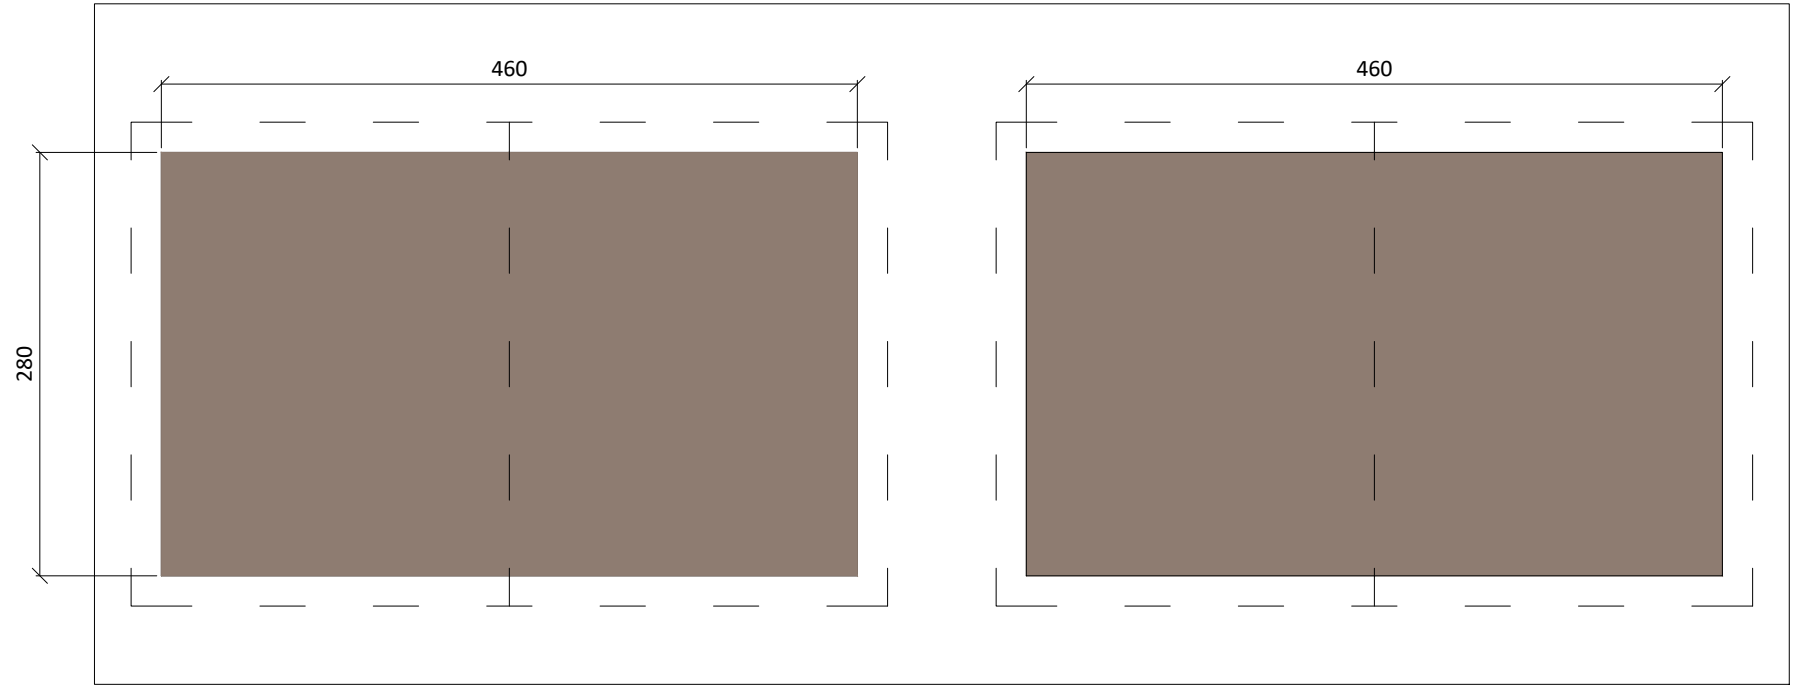

Plan

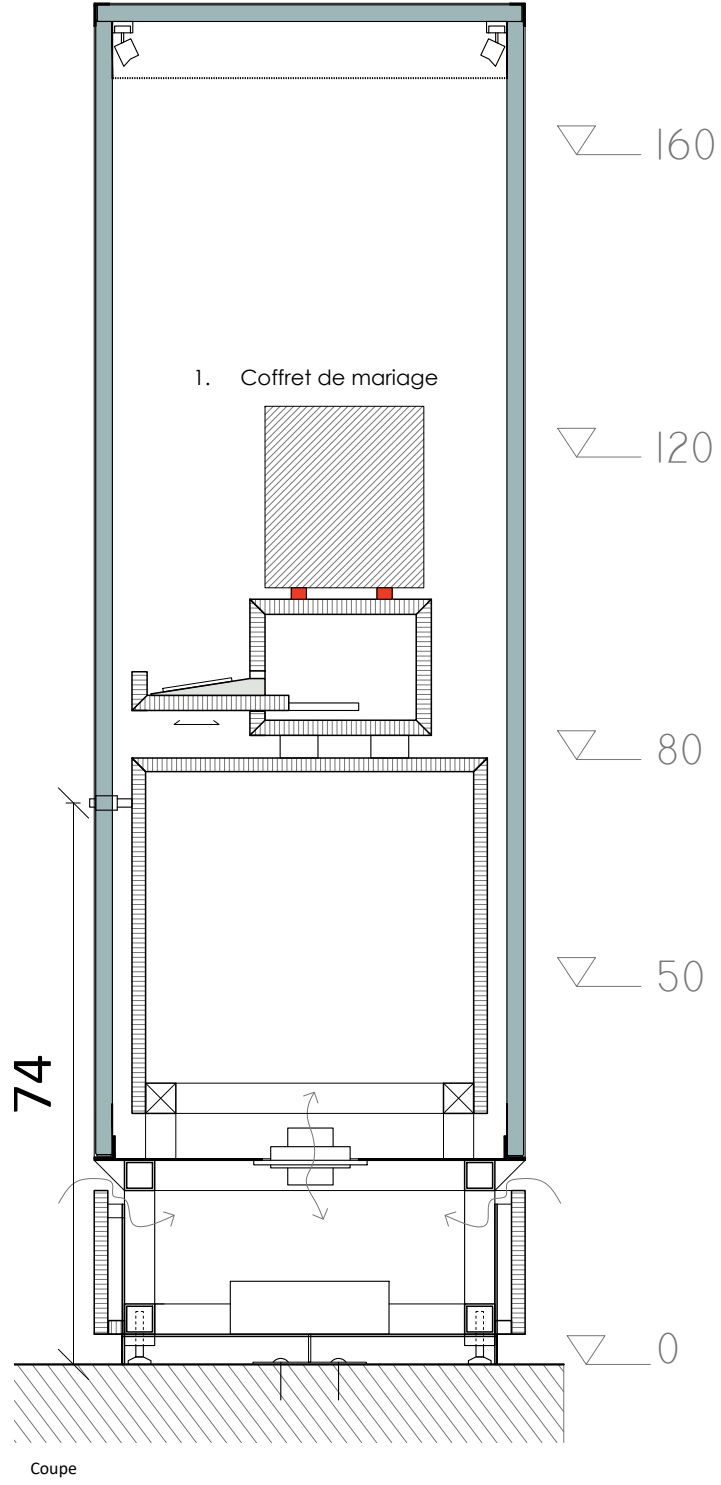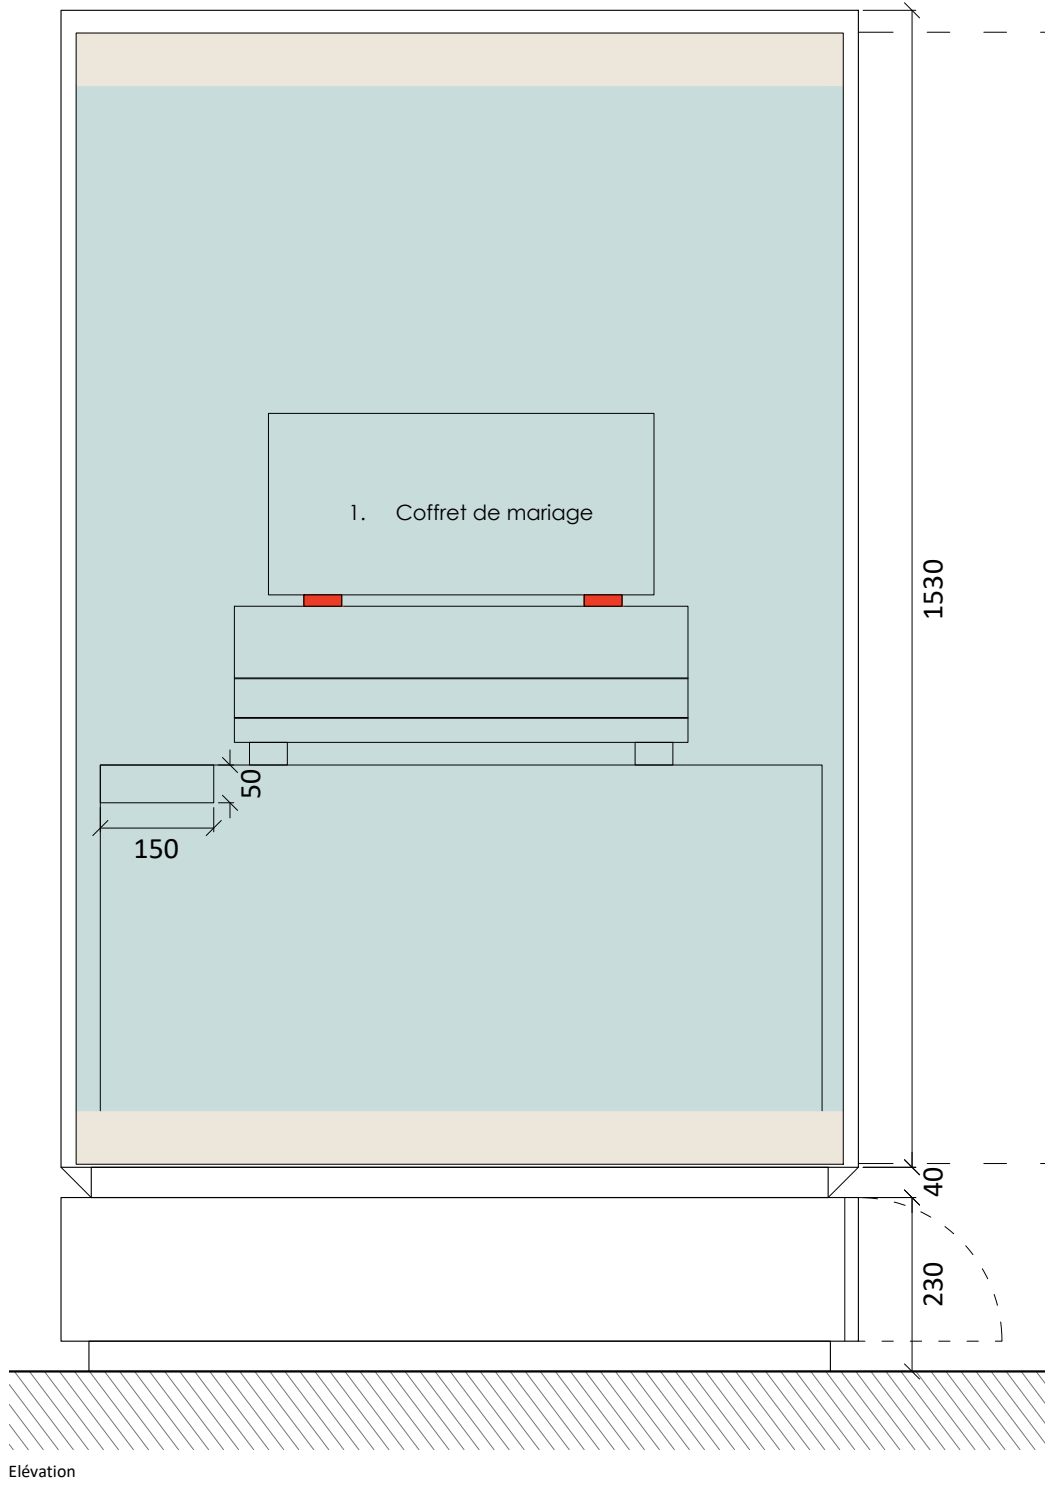

PLAN

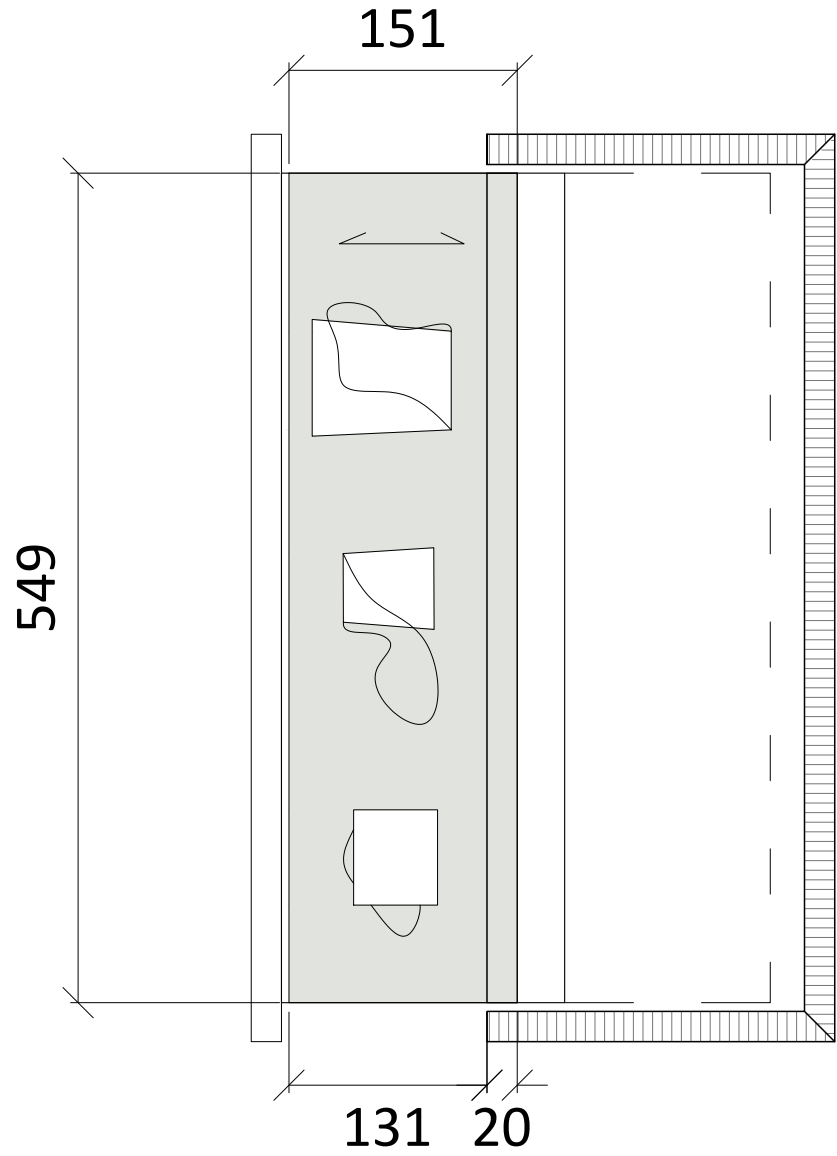

COUPE

