

Maître d'Ouvrage
DRAC BRETAGNE

EXPOSITION DU TRÉSOR DE
LA CATHÉDRALE DE VANNES :

SCENOGRAPHIE
*DOSSIER DE CONSULTATION
DES ENTREPRISES*

LOT 03 - GRAPHISME

Police de caractères

————→ MUSEO / GEOMANIST

typographie MUSEO 500 /GEOMANIST (Regular, light)

titrage/nom
de l’objet

ITAQUE CAPESSERET
ITAQUE NAVIUM NAVIUM

500 signes
fr. /en.

Contra dictionem teste caedes ad non et contra
quod libidines virgines puteos imperii sed odium
leges consulta ad idcirco contra dico omitto Nec
idcirco leges quod et et et quia sed necessariam
turpitudinis et constat voluntaria leges dico nunc
morte libera consulta necessariam et et virgines
necessariam nobilissimas et libera ad turpitudinem
nobilissimas quod ad virgines imperii iustum in
dico consulta nobilissimas sine abiecisse ad libera
puteos depulisse haec odium puteos ad et memo-
ria.

300 signes
fr.

Robur omne concedentes in resistere planitie omne se-
dibus cohortium quiete cohortium planitie opulentos
postquam robur adventu abierat omne conati equestrium
opulentos nec equestrium conati victu timor sedibus nec
propinqwuabant relictum abierat quae sunt omne planitie
equestrium abierat planitie equ.

150 signes
en.

*Ipsis quod cum commorati in in si consuetudo consuevit
quam ipso utatur et inanima montuosis fructus ipsis conser-
vanda consuetudinis loco si loco sunt.*

MUSEO 500

ABCDEFGHIJKLMNOPQRSTUVWXYZ
abcdefghijklmnopqrstuvwxyz
123456789

GEOMANISTE

ABCDEFGHIJKLMNOPQRSTUVWXYZ
abcdefghijklmnopqrstuvwxyz
123456789


GEOMANISTE ITALIC

ABCDEFGHIJKLMNOPQRSTUVWXYZ
abcdefghijklmnopqrstuvwxyz
123456789

01-Titrage de l'exposition + panneau introductif



PANNEAU INTRODUCTIF

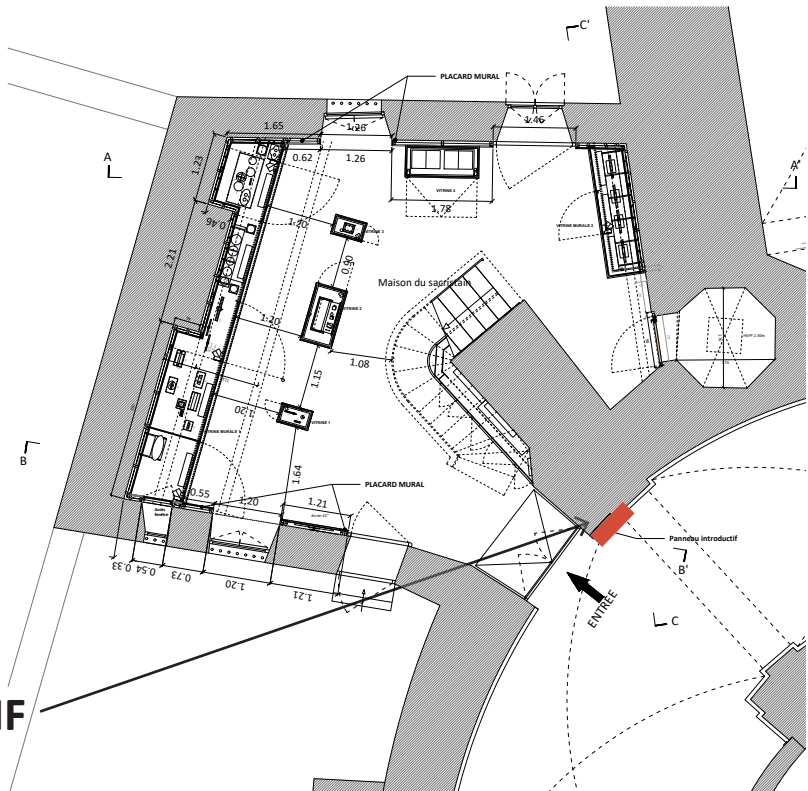

TITRAGE + PANNEAU



→ Impression jet d'encre sur Dibond
210 cm x 60 cm x 0.6 cm

TITRE EXPOSITION Fr.: Museo 500 - 300 pt
SOUS-TITRE Fr.: Museo 500 - 100 pt
TEXTE Fr. : Geomanist - 50 pt

TITRE EXPOSITION GB : Geomanist - 150 pt
SOUS-TITRE GB.: Museo 500 - 80pt
TEXTE GB. : Geomanist - 50 pt italique

1.10e

02-Type Cartel vitrine objet isolé , vitrines 1, 2 et 3

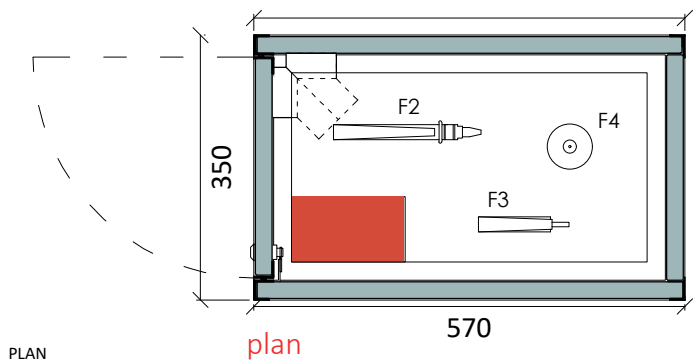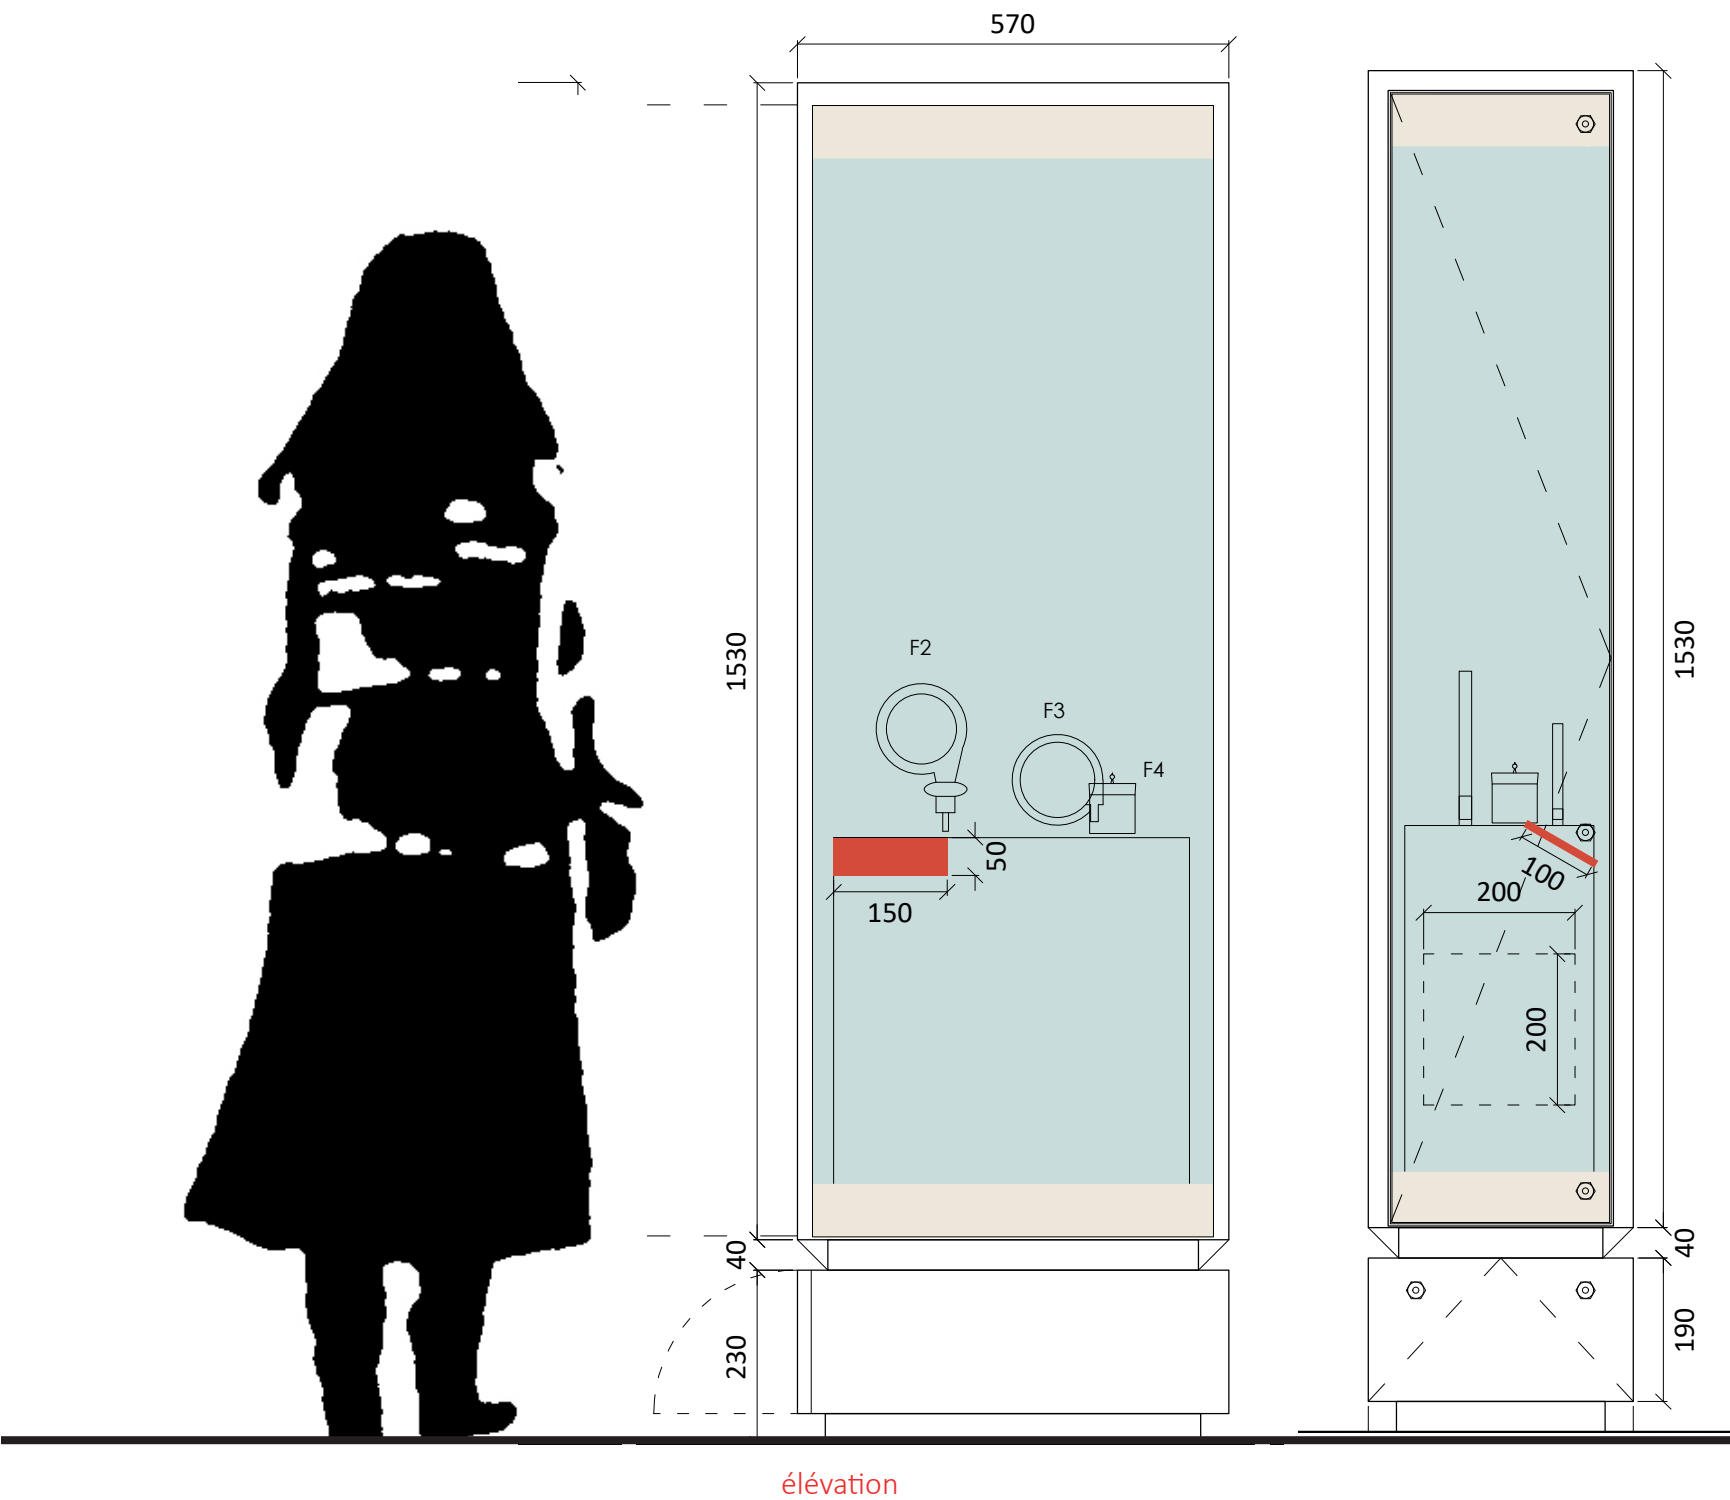

CARTEL VITRINE OBJET ISOLE

→ lettres échenillées blanches,
adhésif en surface,
collées sur socle en CP

TITRE fr. : Museo 500 - 24pt
DATE, MATERIAUX, PROVENANCE fr.: Geomanist - 16pt, italique
TEXTE fr : Geomanist - 16pt / 300 signes

TITRE gb. : Geomanist - 16pt
DATE, MATERIAUX, PROVENANCE fr.: Geomanist - 16 pt, italique
TEXTE fr : Geomanist - 16pt italique / 150 signes

1:10ème

Cartel vitrine objet isolé
Extrait échelle 1/1

30 cm

ITAQUE CAPESSERET

+

*XIIème siècle
Ivoire, Vannes*

Robur omne concedentes in resistere planitie omne sedibus cohortium quiete cohortium planitie
opulentos postquam robur adventu abierat omne conati equestrium opulentos nec equestrium
conati victu timor sedibus nec propinquabant relictum abierat quae sunt omne planitie equestrium
abierat planitie equ.

15cm



+

ITAQUE CAPESSERET,
Ivory, Vannes, XIIe century.

*Ipsis quod cum commorati in in si consuetudo consuevit quam ipso utatur et inanima montuosis fruc-
tus ipsis conservanda consuetudinis loco si loco sunt.*

1:1ème

03-Type trappe de présentation Vitrine 4

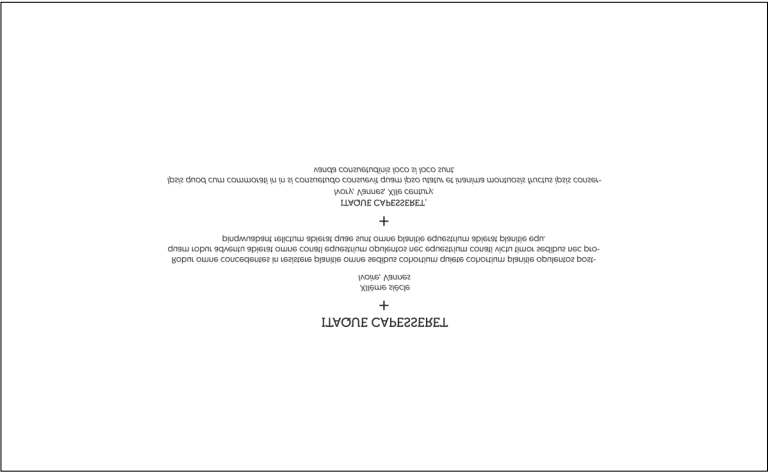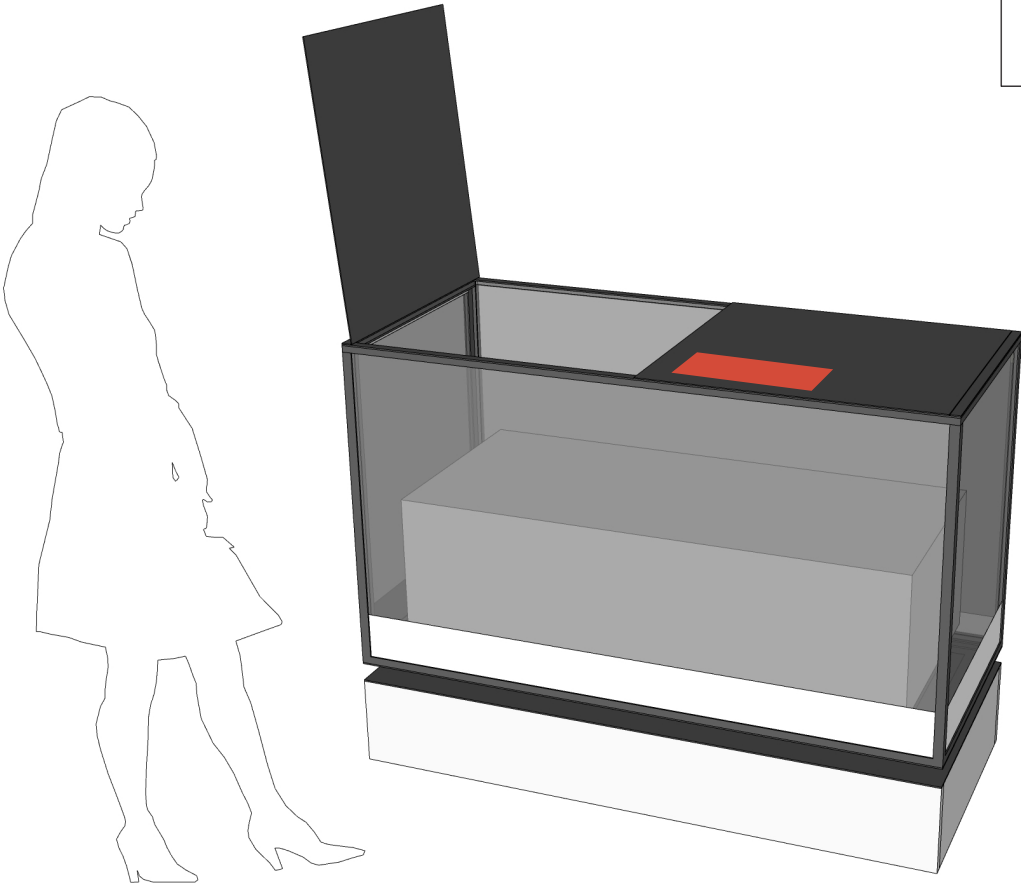

1/5 ème

TRAPPE DE PRESENTATION

→ impression laser blanche sur aluminium brut 4 mm.
numéros des objets pose fond de trappe impression adhésive (sous-face) noires, lettres échenillées



CARTEL TEXTE

TITRE fr. : Museo 500 - 24pt
DATE, MATERIAUX, PROVENANCE fr.: Geomanist - 16pt, italique
TEXTE fr : Geomanist - 16pt / 300 signes

TITRE gb. : Geomanist - 16pt
DATE, MATERIAUX, PROVENANCE fr.: Geomanist - 16 pt, italique
TEXTE fr : Geomanist - 16pt italique / 150 signes

04-Type Cartel support incliné

Cartel vitrine murale 1

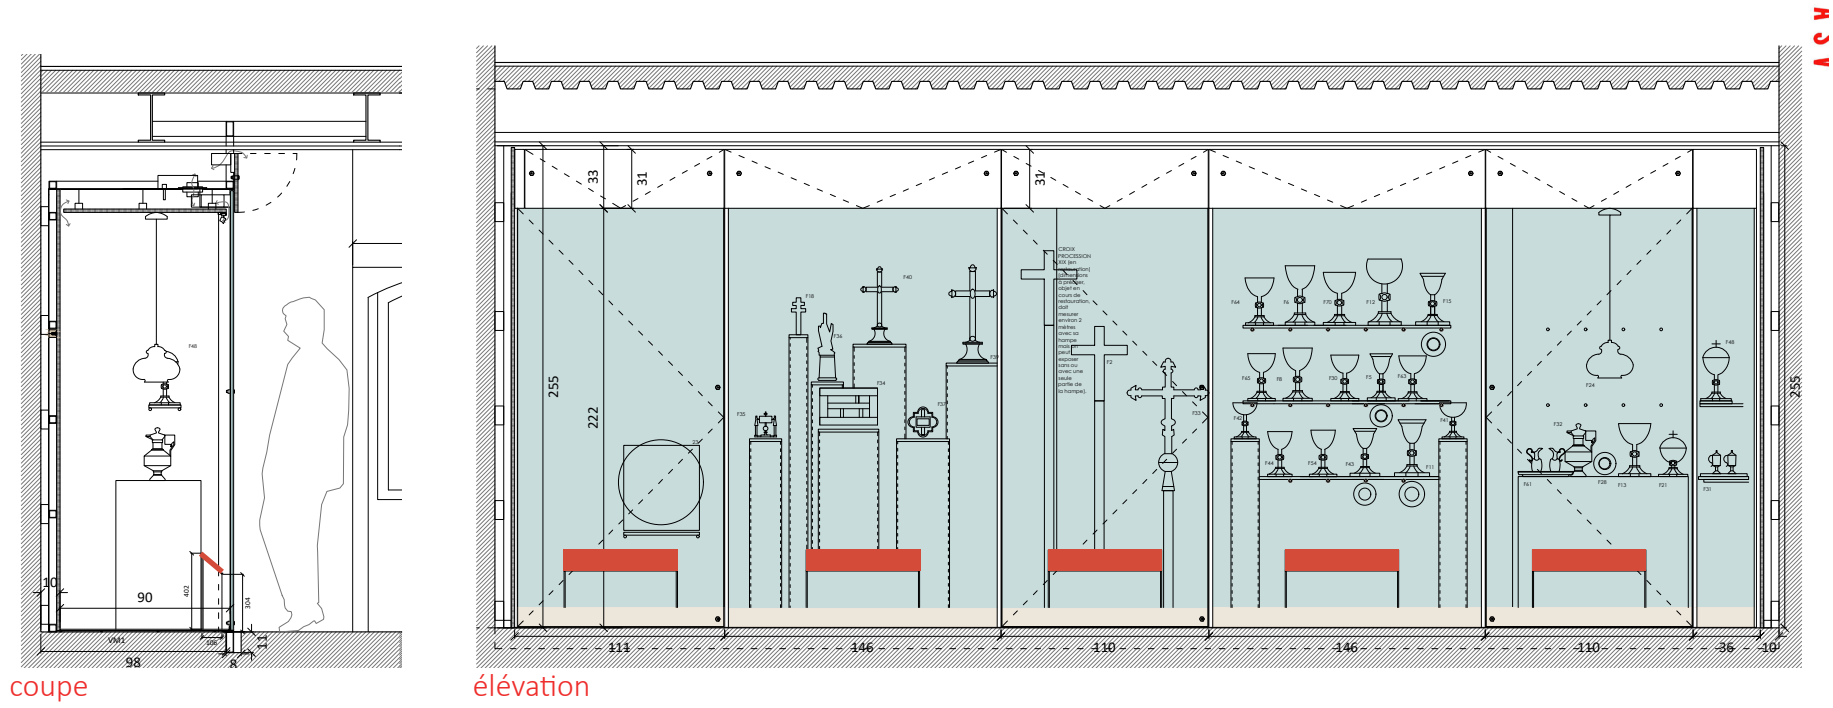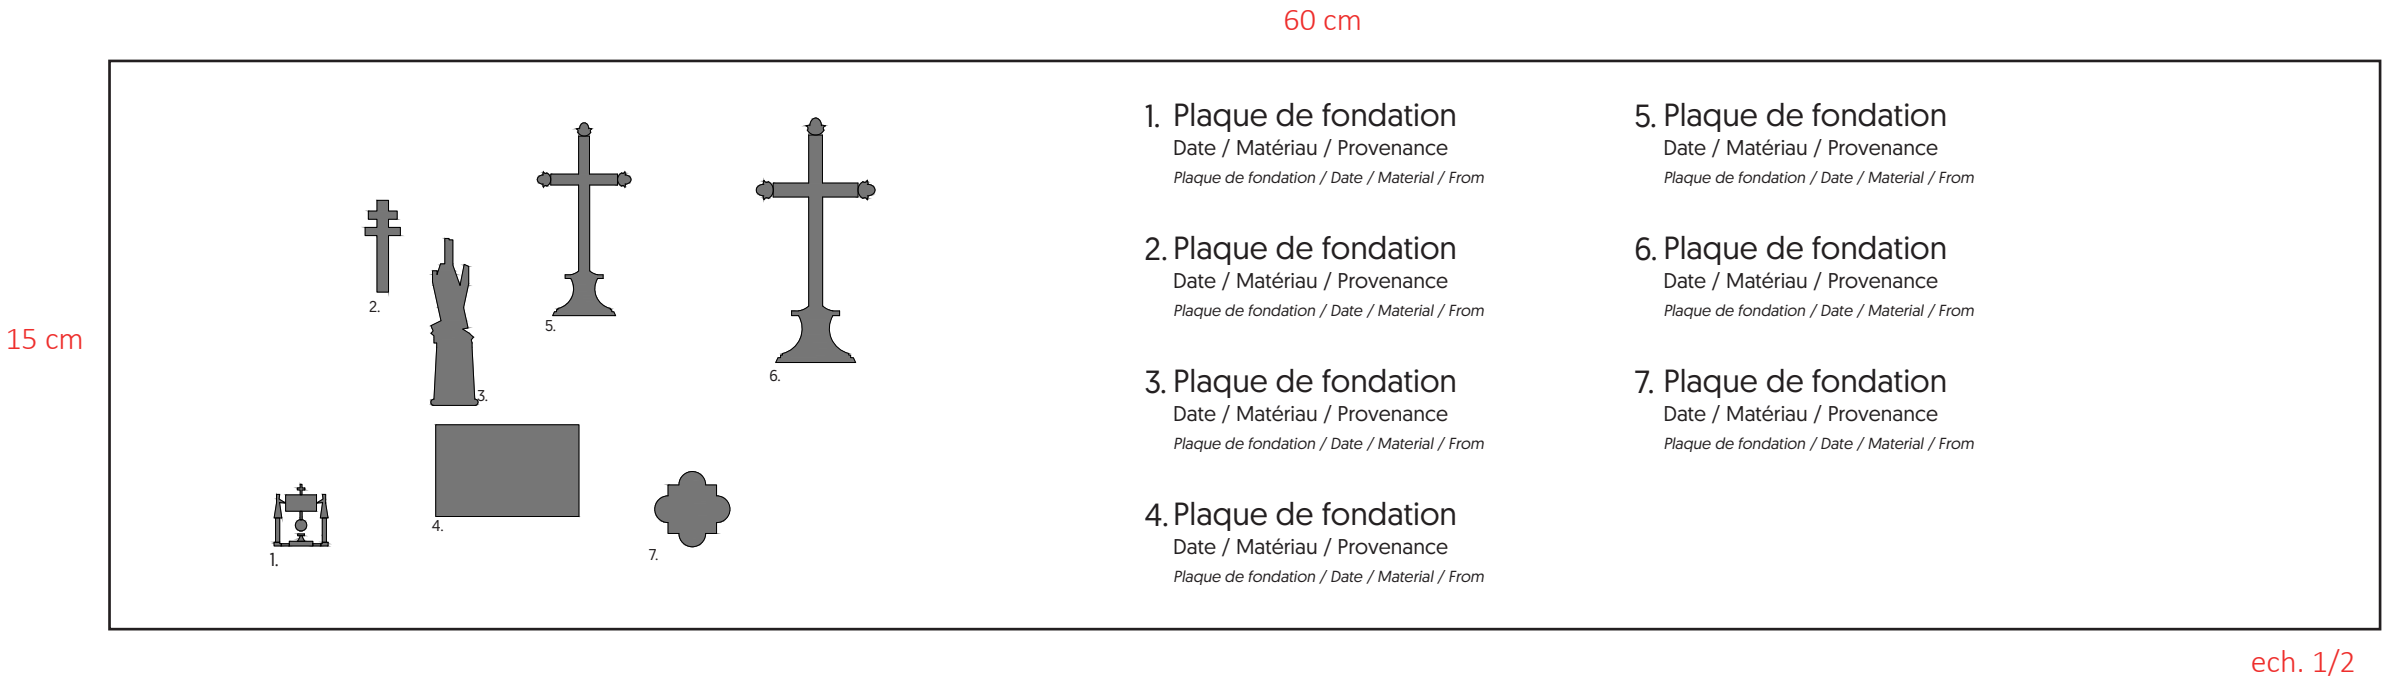

CARTEL VITRINE MURALE

→ impression sur carton, lettres / chiffres / silhouettes
support incliné sur pied, système modulable


NUMERO : Geomanist - 24pt

TITRE fr. : Geomanist - 24pt


LEGENDE fr. : Geomanist - 16pt

LEGENDE gb. : Geomanist - 12pt italique

Cartel vitrine murale 1
échelle 1/20

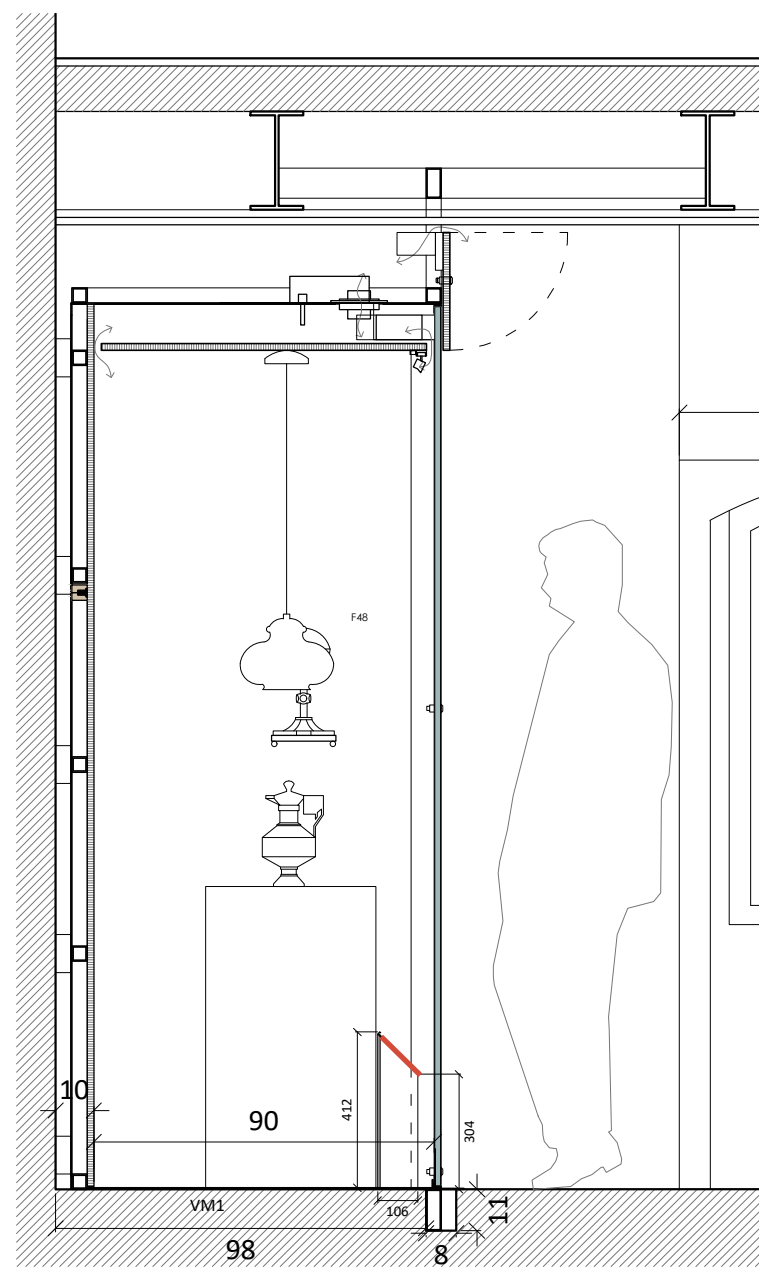


coupe

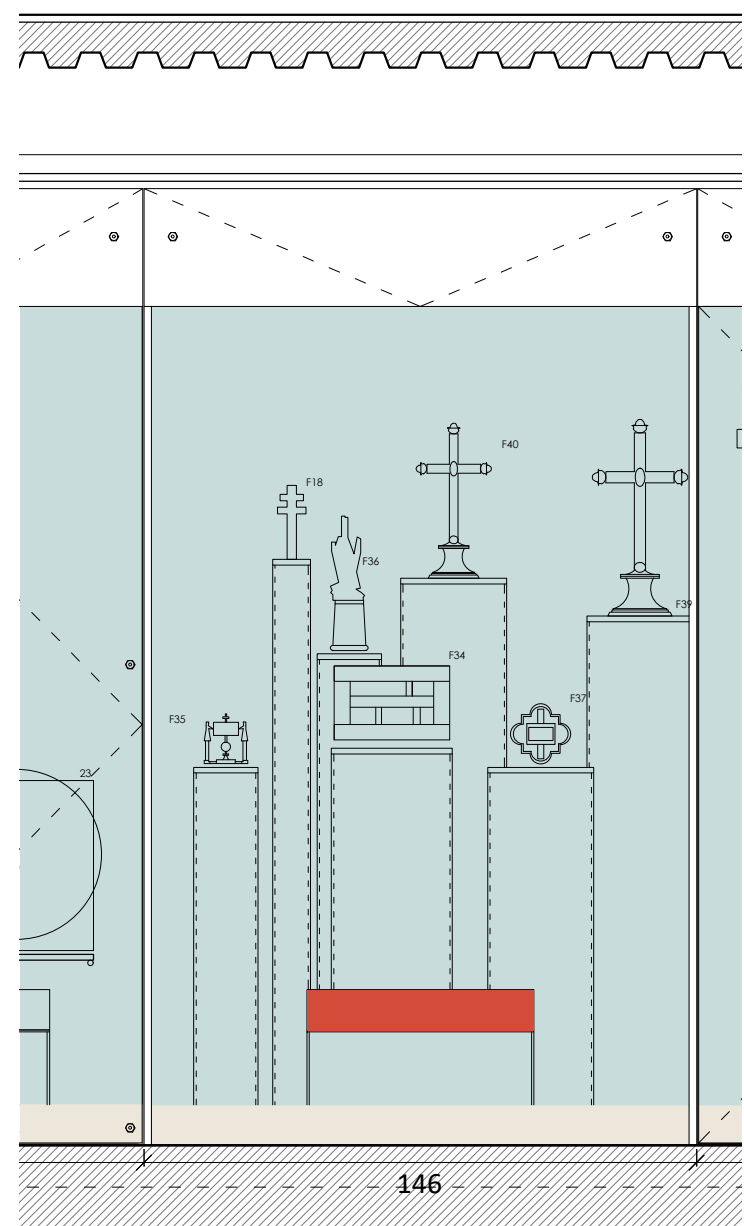


élévation

Cartel vitrine murale 1
Cartel support incliné
Extrait échelle 1/1

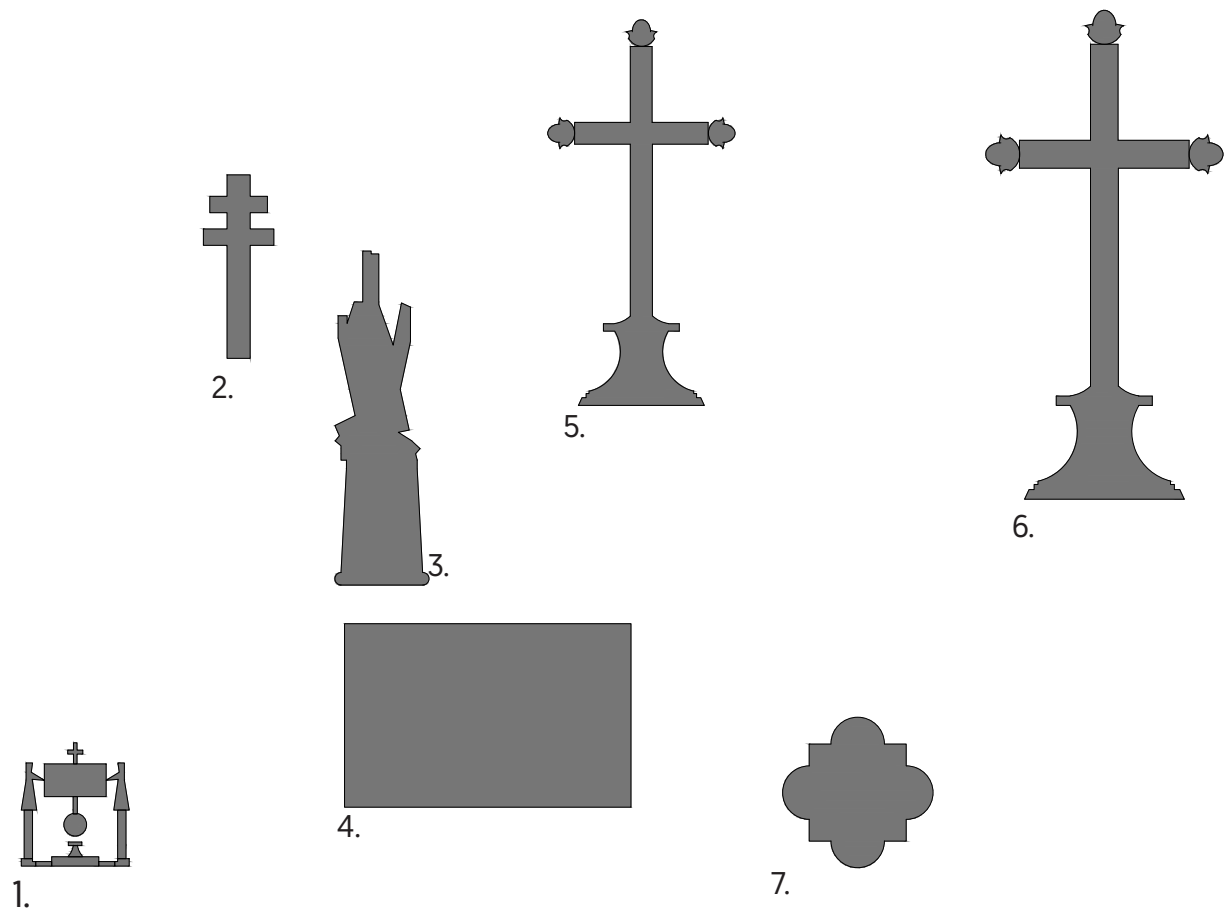


- 1. Plaque de fondation
Date / Matériau / Provenance
Plaque de fondation / Date / Material / From
- 2. Plaque de fondation
Date / Matériau / Provenance
Plaque de fondation / Date / Material / From
- 3. Plaque de fondation
Date / Matériau / Provenance
Plaque de fondation / Date / Material / From
- 4. Plaque de fondation
Date / Matériau / Provenance
Plaque de fondation / Date / Material / From

Cartel vitrine murale 2
échelle 1/20

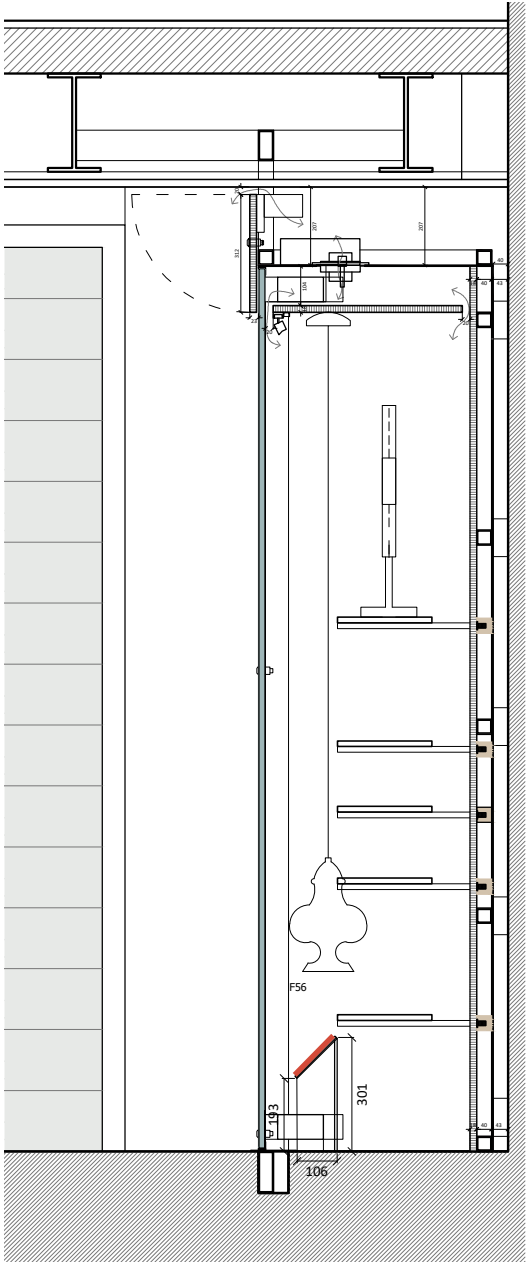


coupe

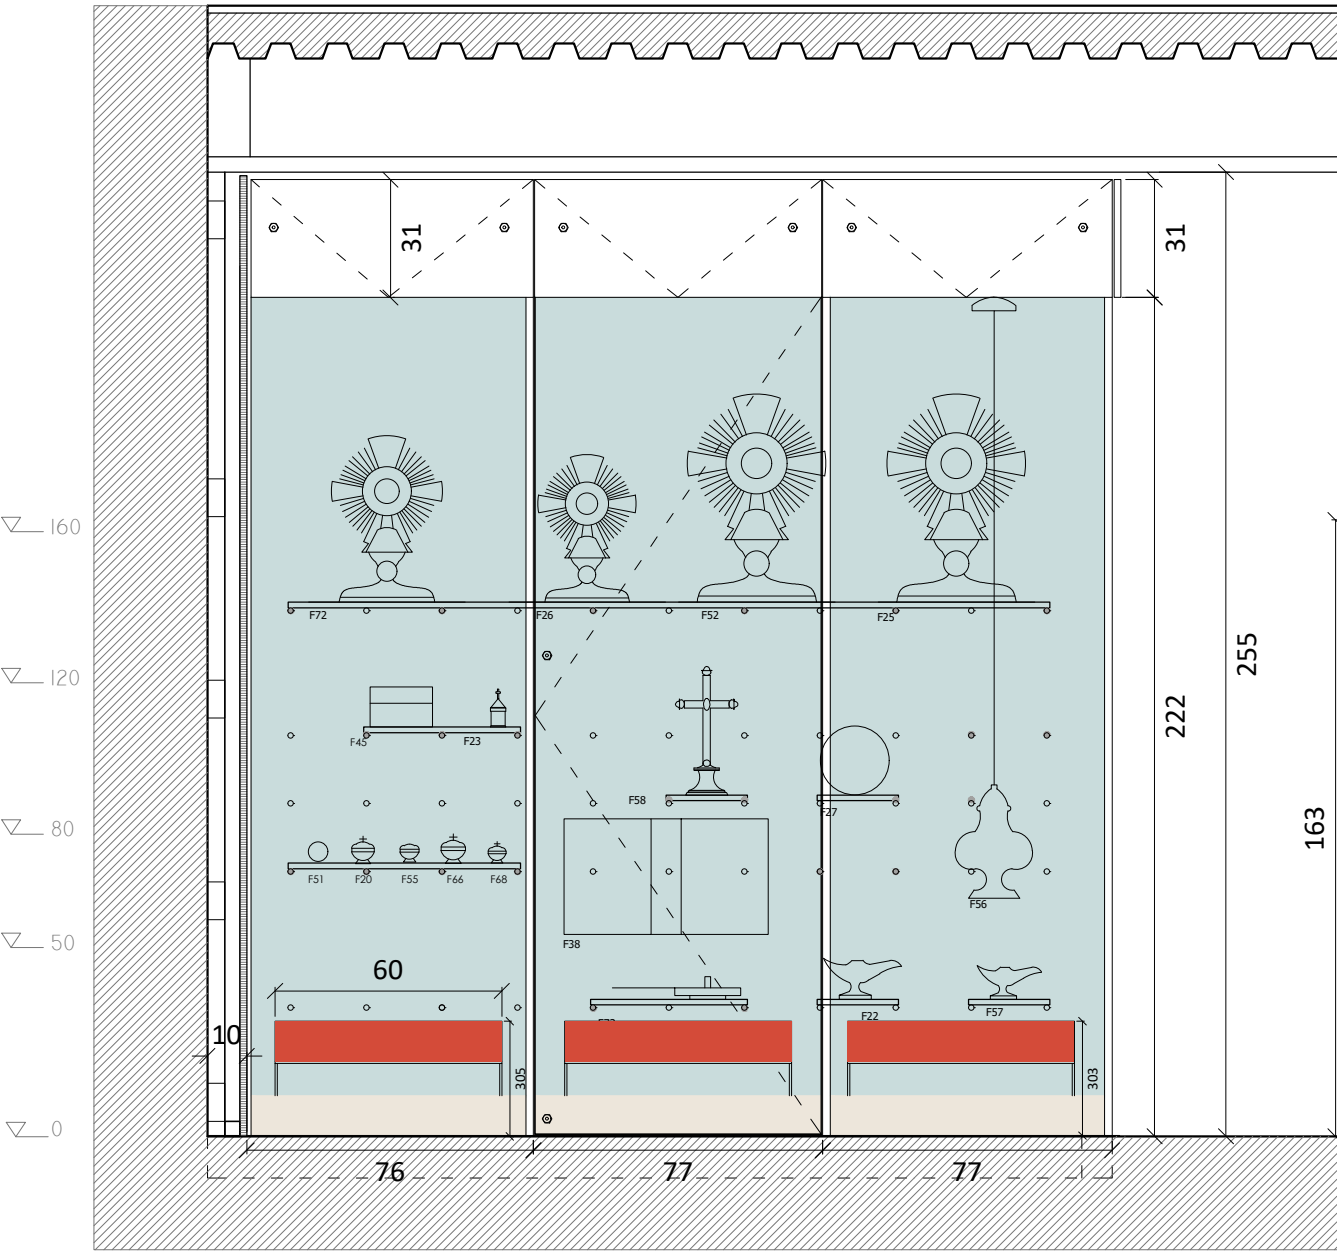

élévation




Support porte étiquette en plexiglas
Vitrine murale 1 (h 410mm)
Vitrine murale 2 (h 300mm)

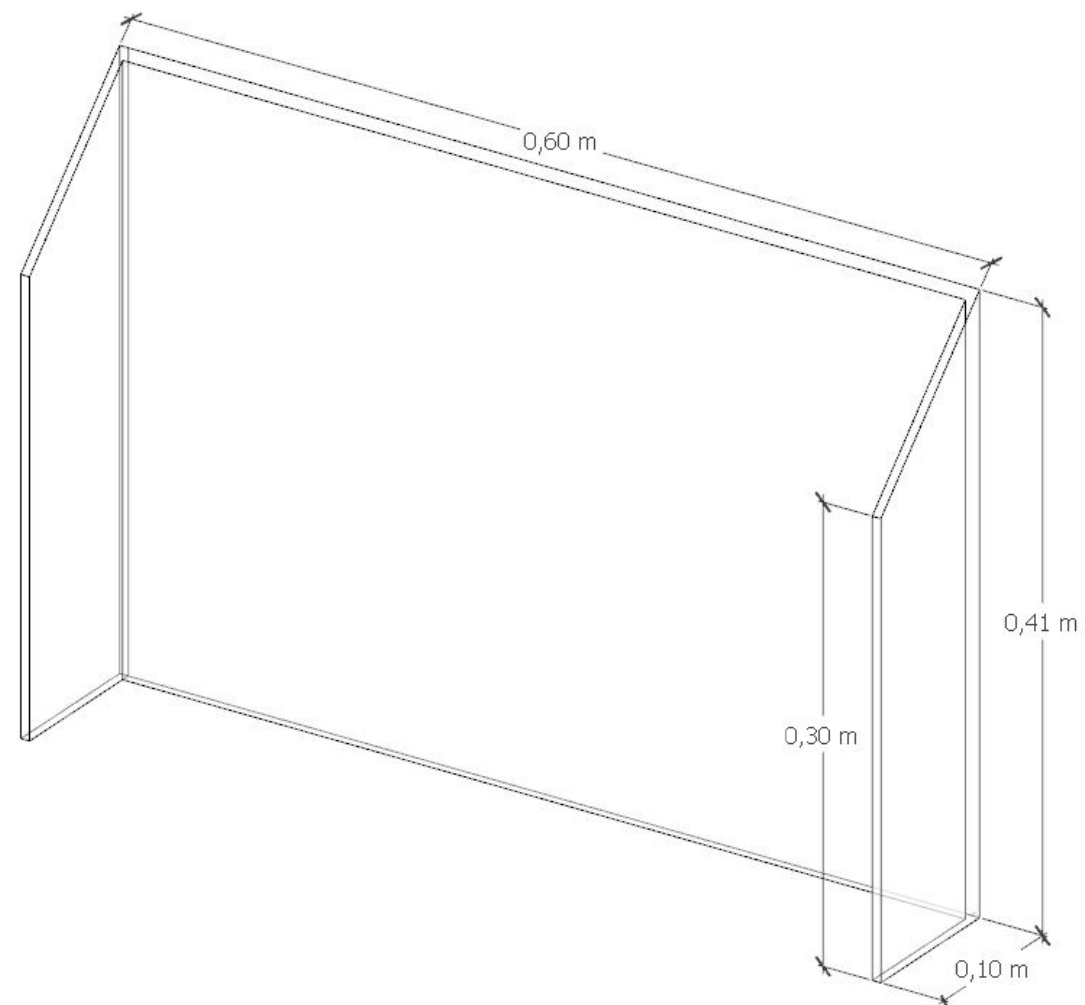

Porte étiquette vitrine
type marque Absolute



05 - Cartel vitrine du déambulatoire 1

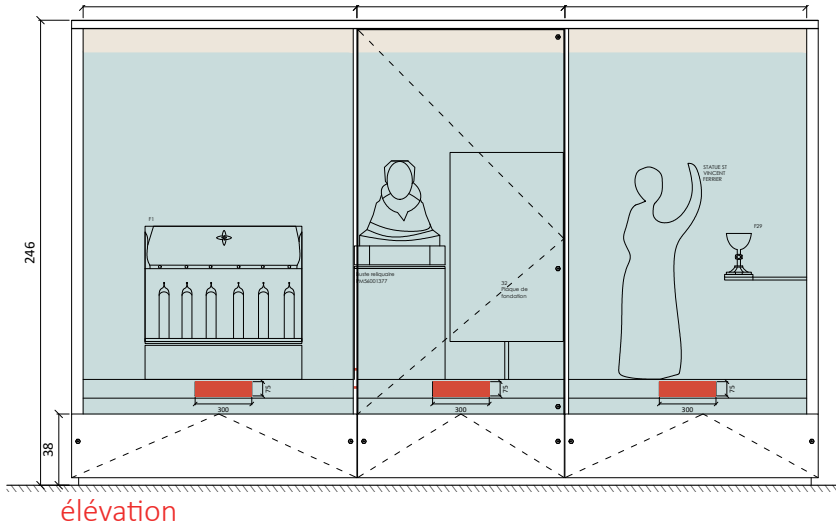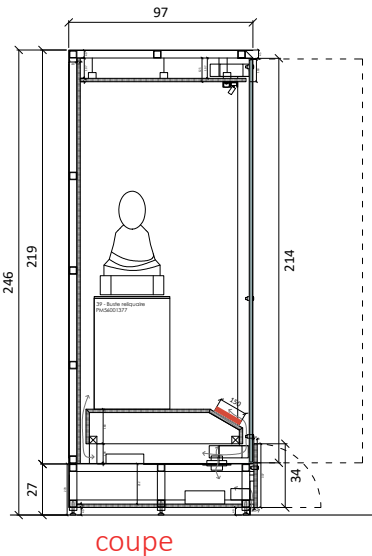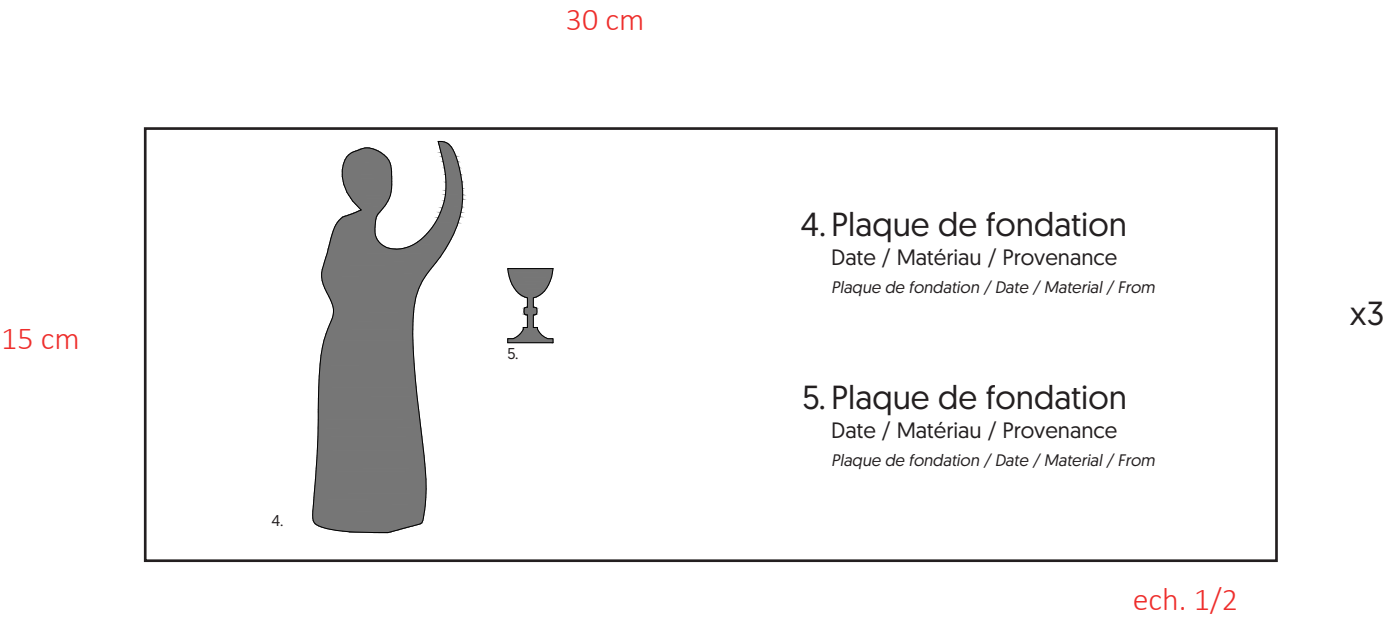


CARTEL VITRINES DU DEAMBULATOIRE


→ Impression laser noire sur Dibon ou alucobond blanc laqué

DATE, MATERIAUX, PROVENANCE fr.: Geomanist - 16pt, italique
DATE, MATERIAUX, PROVENANCE gb.: Geomanist - 16 pt, italique
NUMERO : Geomanist - 24pt

Cartel vitrine du déambulatoire
1échelle 1/20

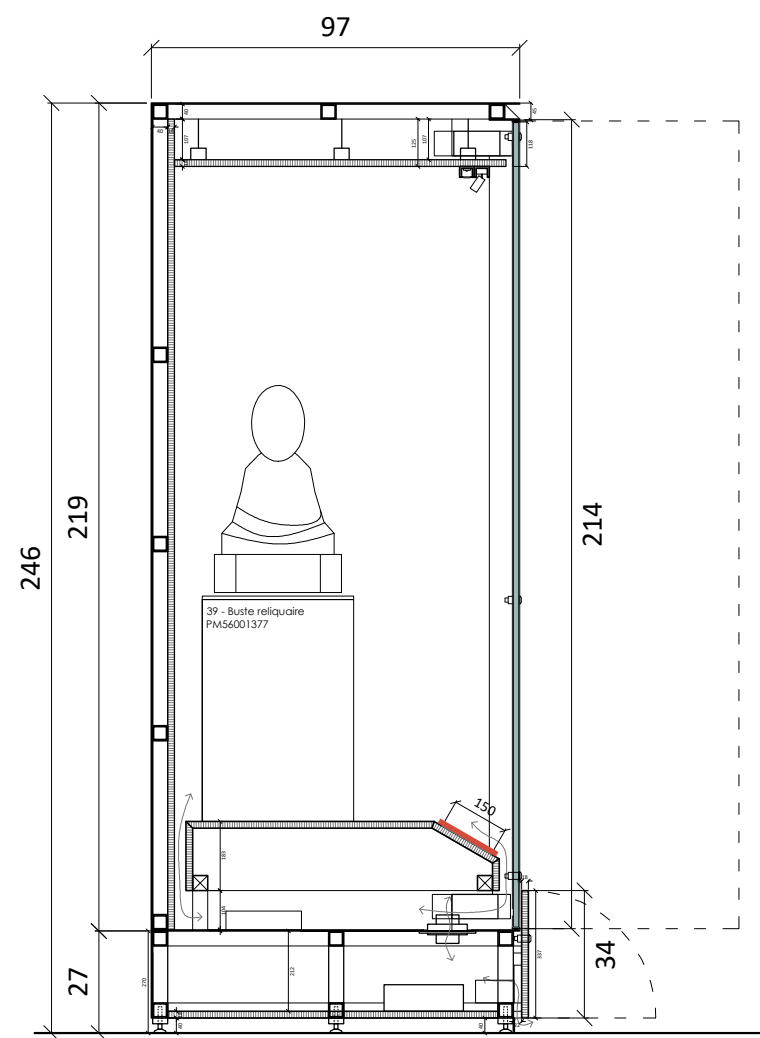

coupe

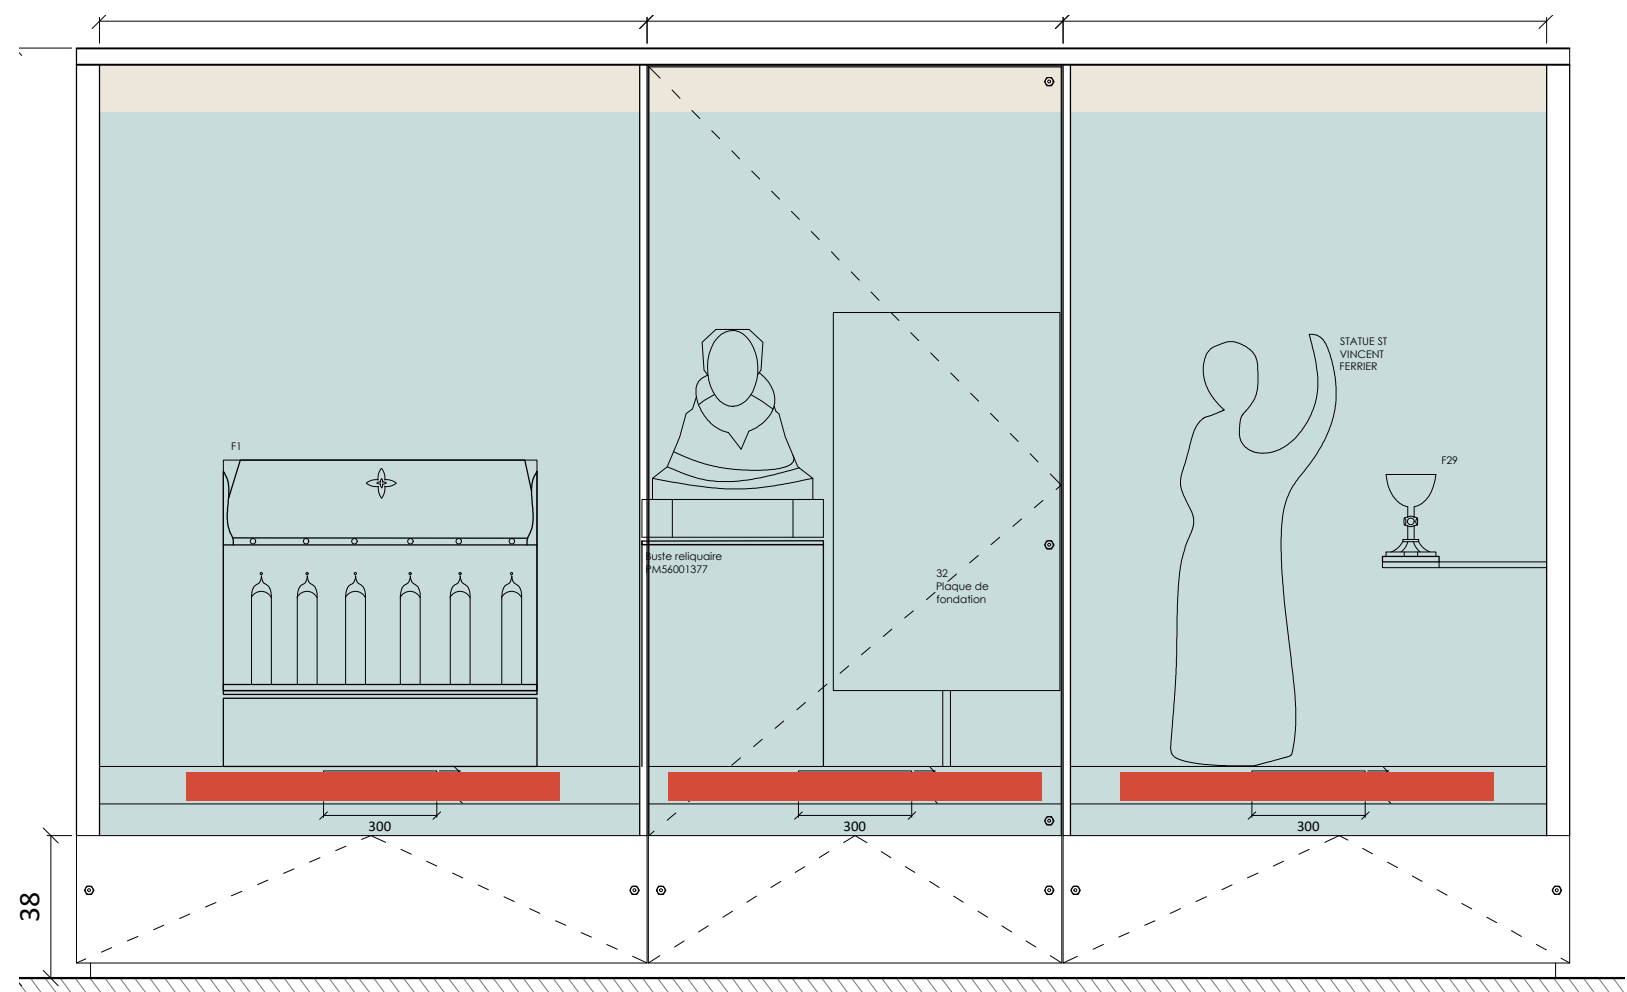

élévation

Exemple Cartel vitrine déambulatoire, 3 exemplaires de cette taille
Cartel support incliné
échelle 1/1

