




COUPE E

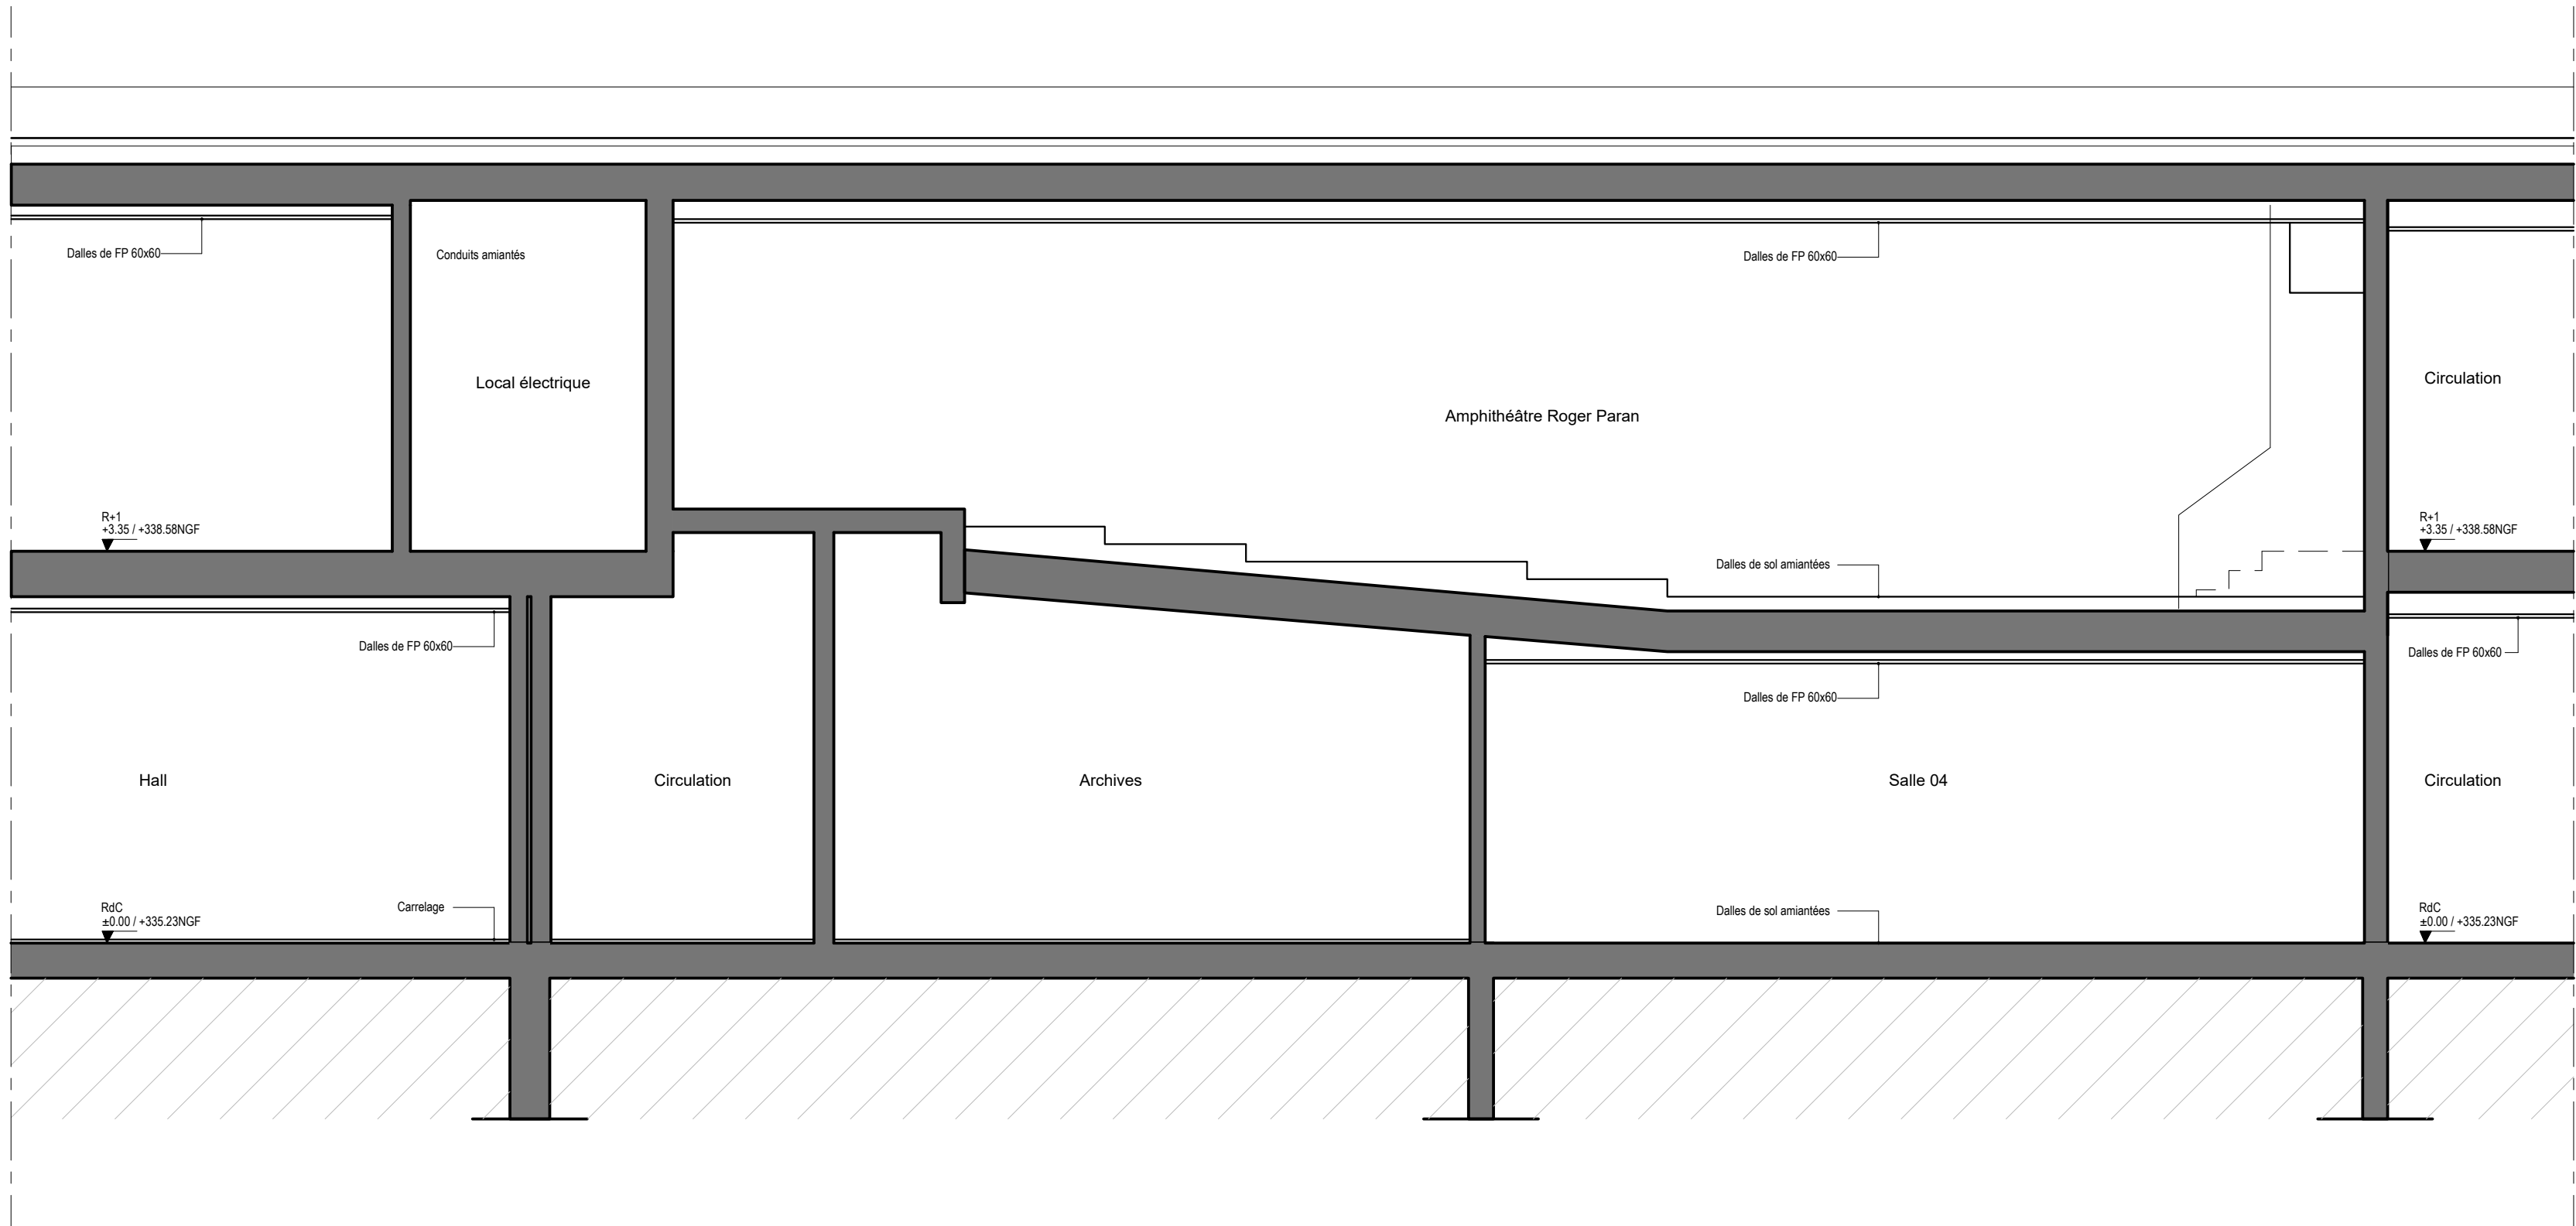



COUPE F

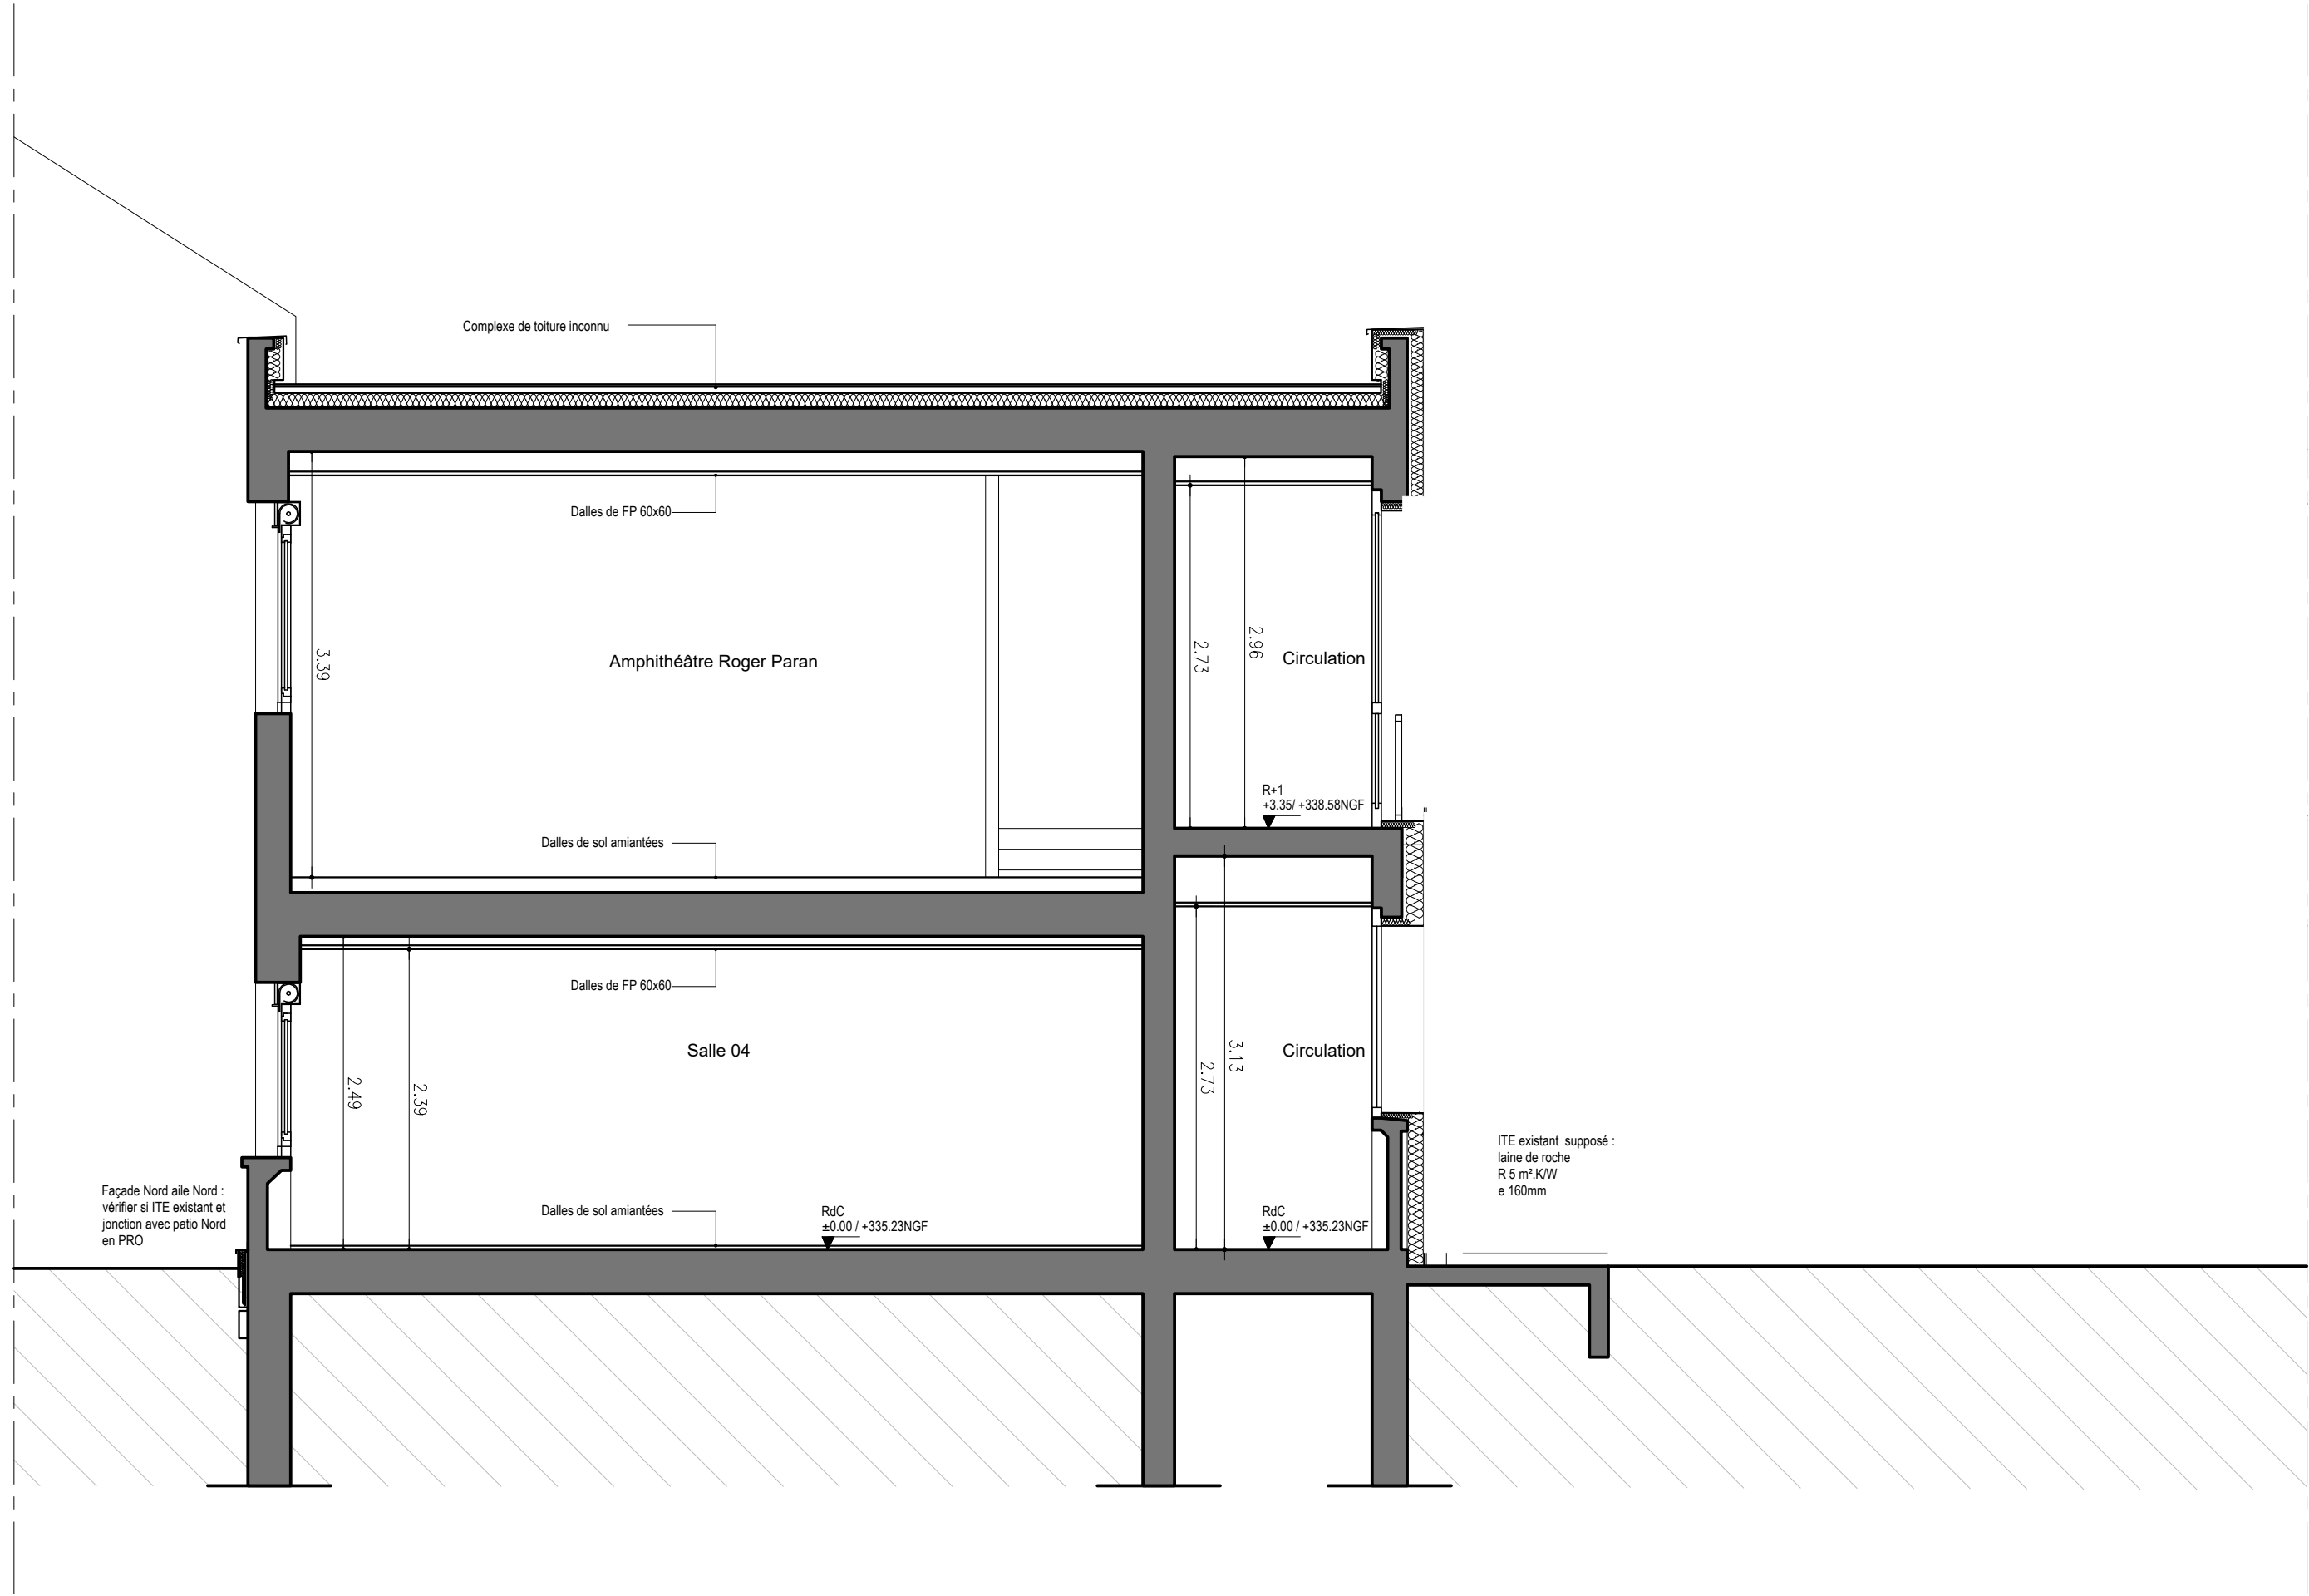

COUPE G

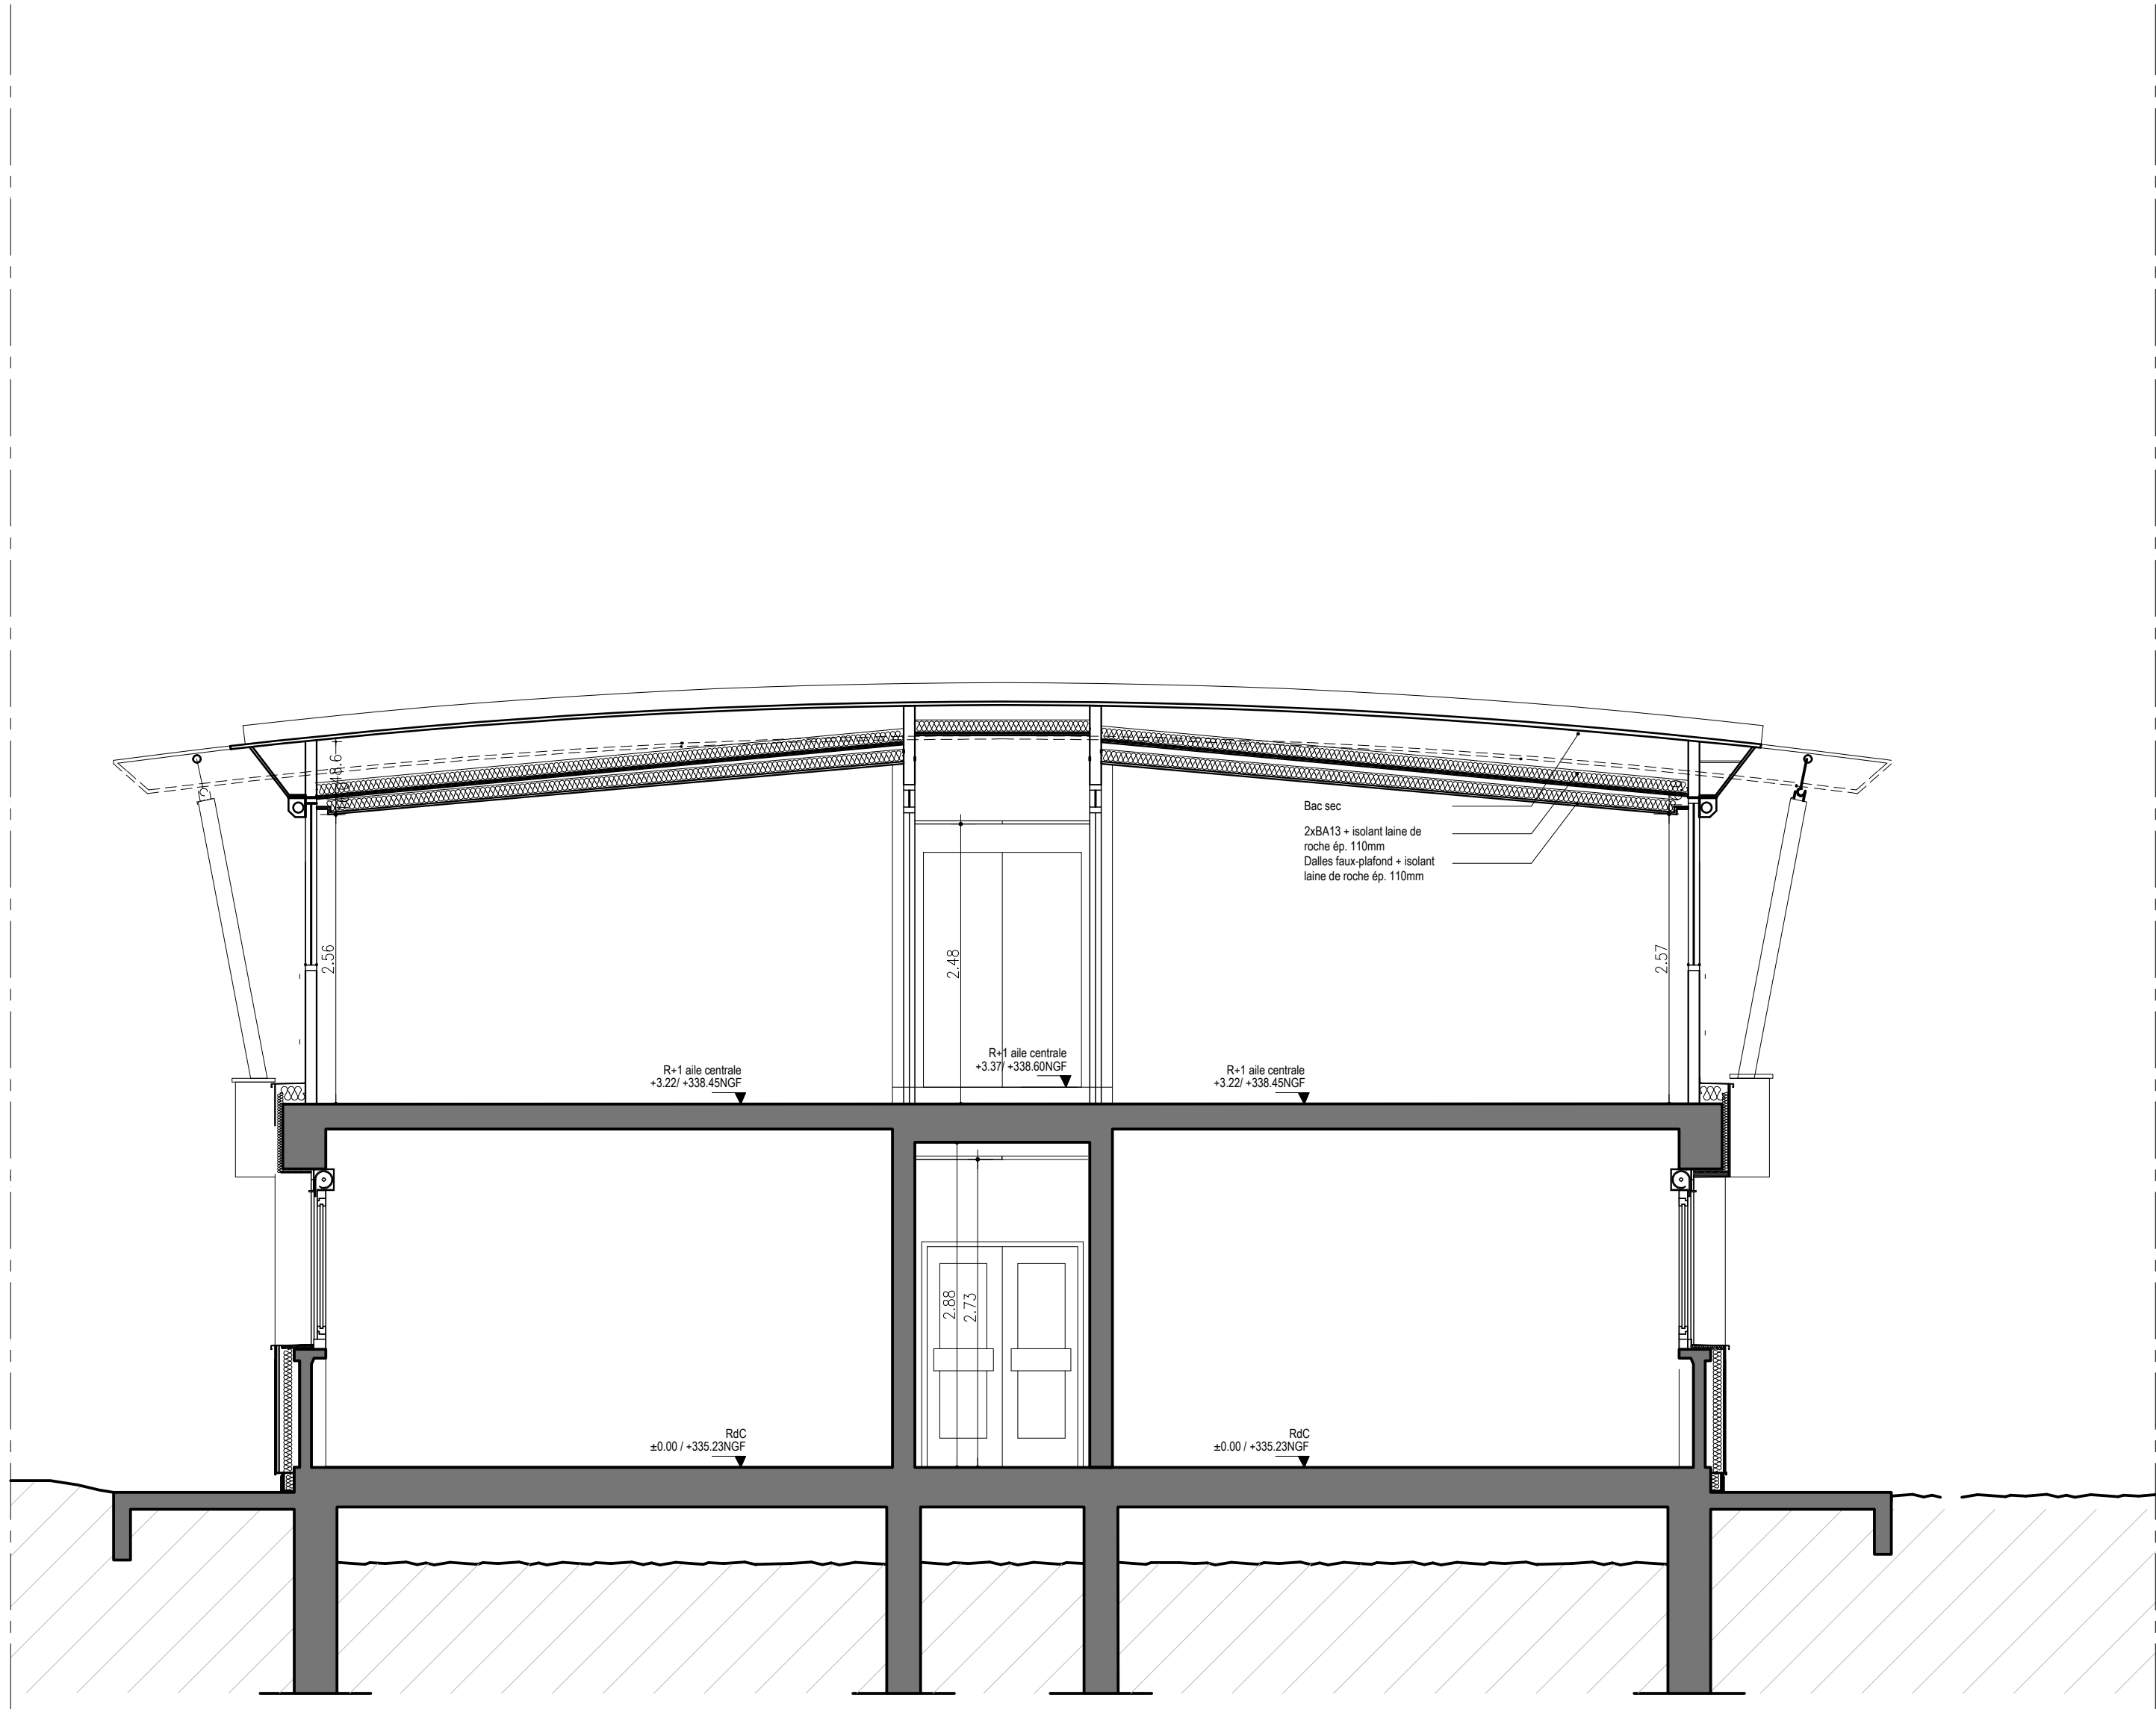

COUPE H

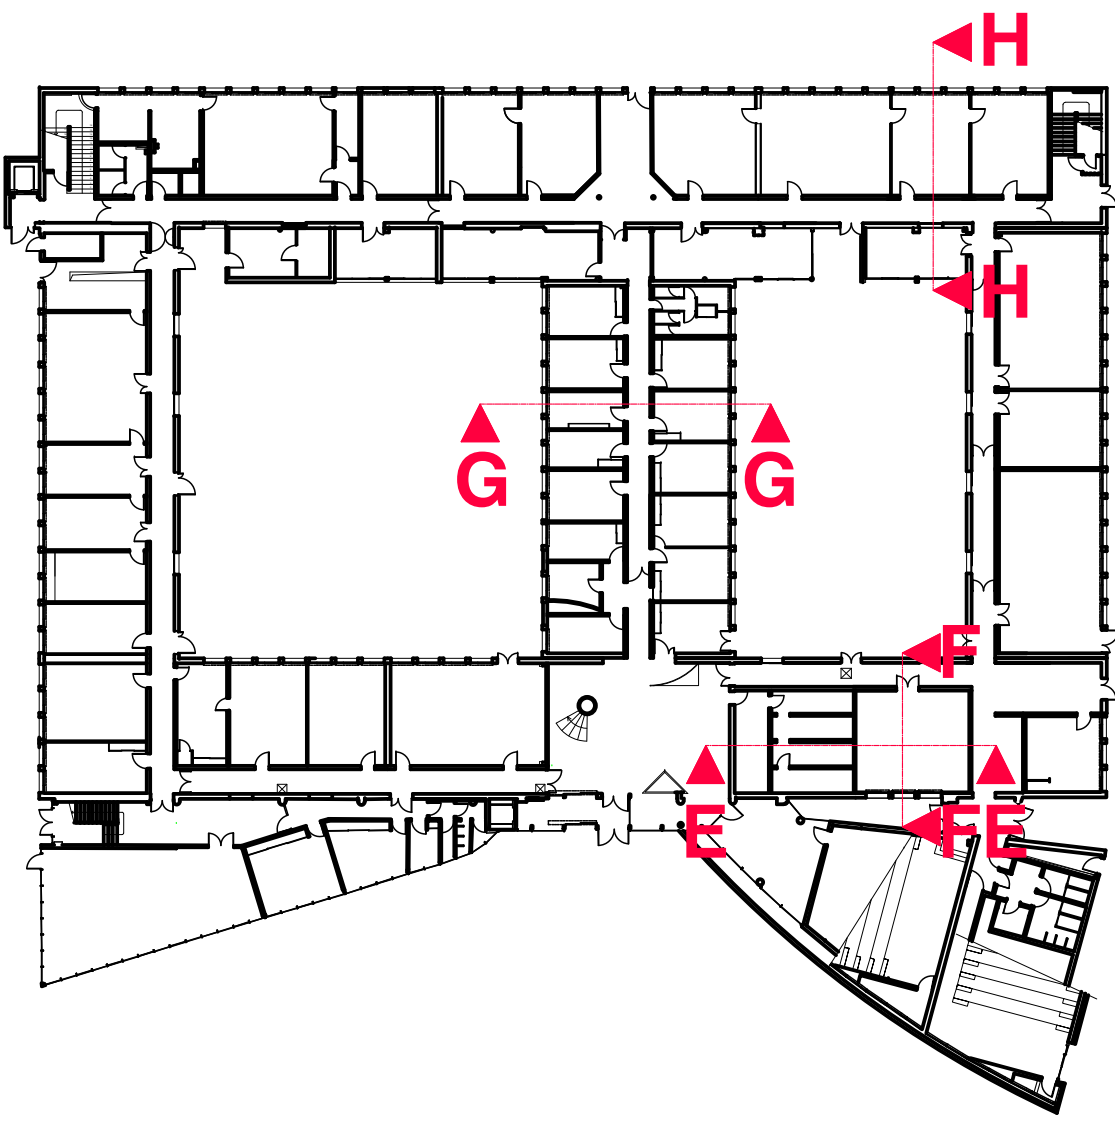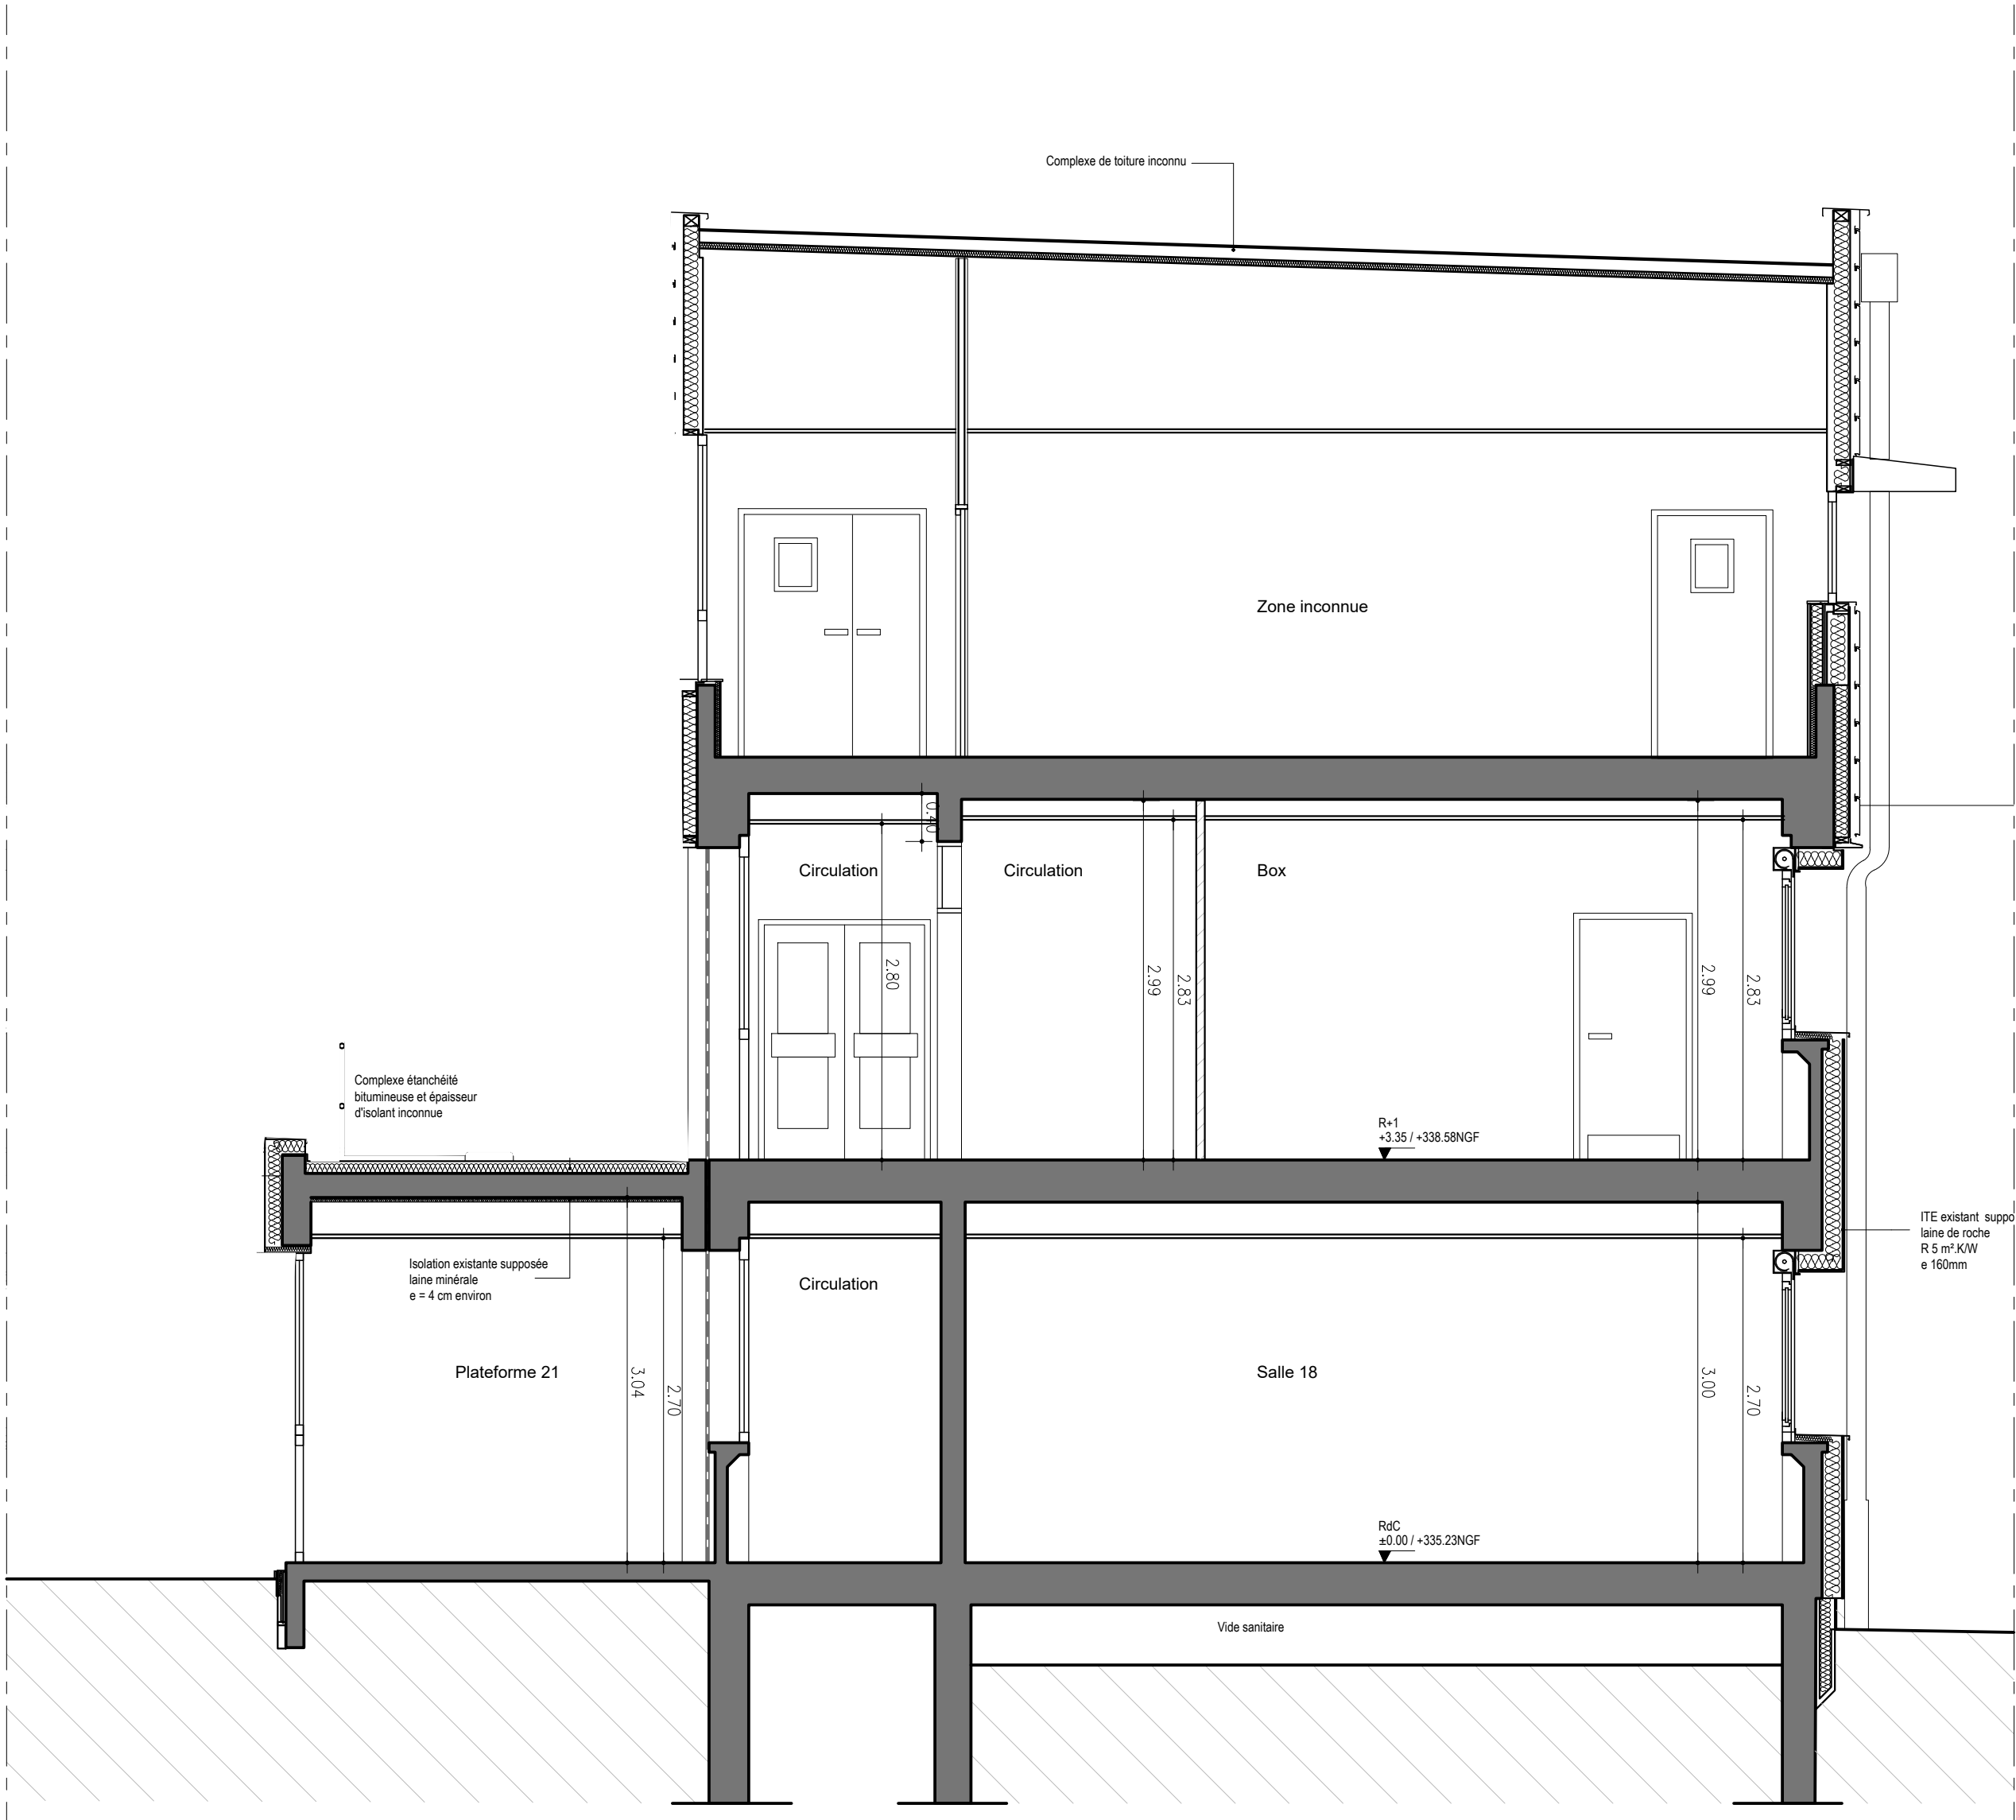

AFFAIRE : Réhabilitation du bâtiment principal VETAGRO SUP - LEMPDES			
MAÎTRE D'OUVRAGE VETAGRO SUP LEMPDES 1 avenue Claude Bourgelat 69280 Marcy-l'Etoile Tel : 04.78.87.25.37			
PHASE : Dossier Consultation Entreprises		DCE	
NOM DU DOCUMENT Existant - Coupes EFGH		NUMÉRO EDL 20	
DATE : Décembre 2025	ECHELLE : 1/50		
ARCHITECTE : B_CUBE SARL d'architecture 65 rue Hénon 69004 Lyon tel : 04 78 39 30 04	ECONOMISTE / OPC : PROCOCBAT 10 avenue des Canuts-Immeuble Woopa 69120 Vaulx En Yvelin tel : 04 37 45 32 45		
BET STRUCTURE : CETIS 3 rue de la Dombes 01700 Neyron tel : 04 78 55 00 18	BET FLUIDES : B27 59 boulevard Marius Vivier-Merle 69003 Lyon tel : 09 70 07 00 74		
BET ACOUSTIQUE : Allegro Acoustique Rue Colonel Chamlin 21000 Dijon tel : 06 95 24 75 12			
COORDINATEUR SPS : APAVE 76 rue du dauphiné 69960 CORBAS tel : 04 73 31 90 00	BUREAU DE CONTRÔLE : APAVE 76 rue du dauphiné 69960 CORBAS tel : 04 73 31 90 00		