




COUPE E

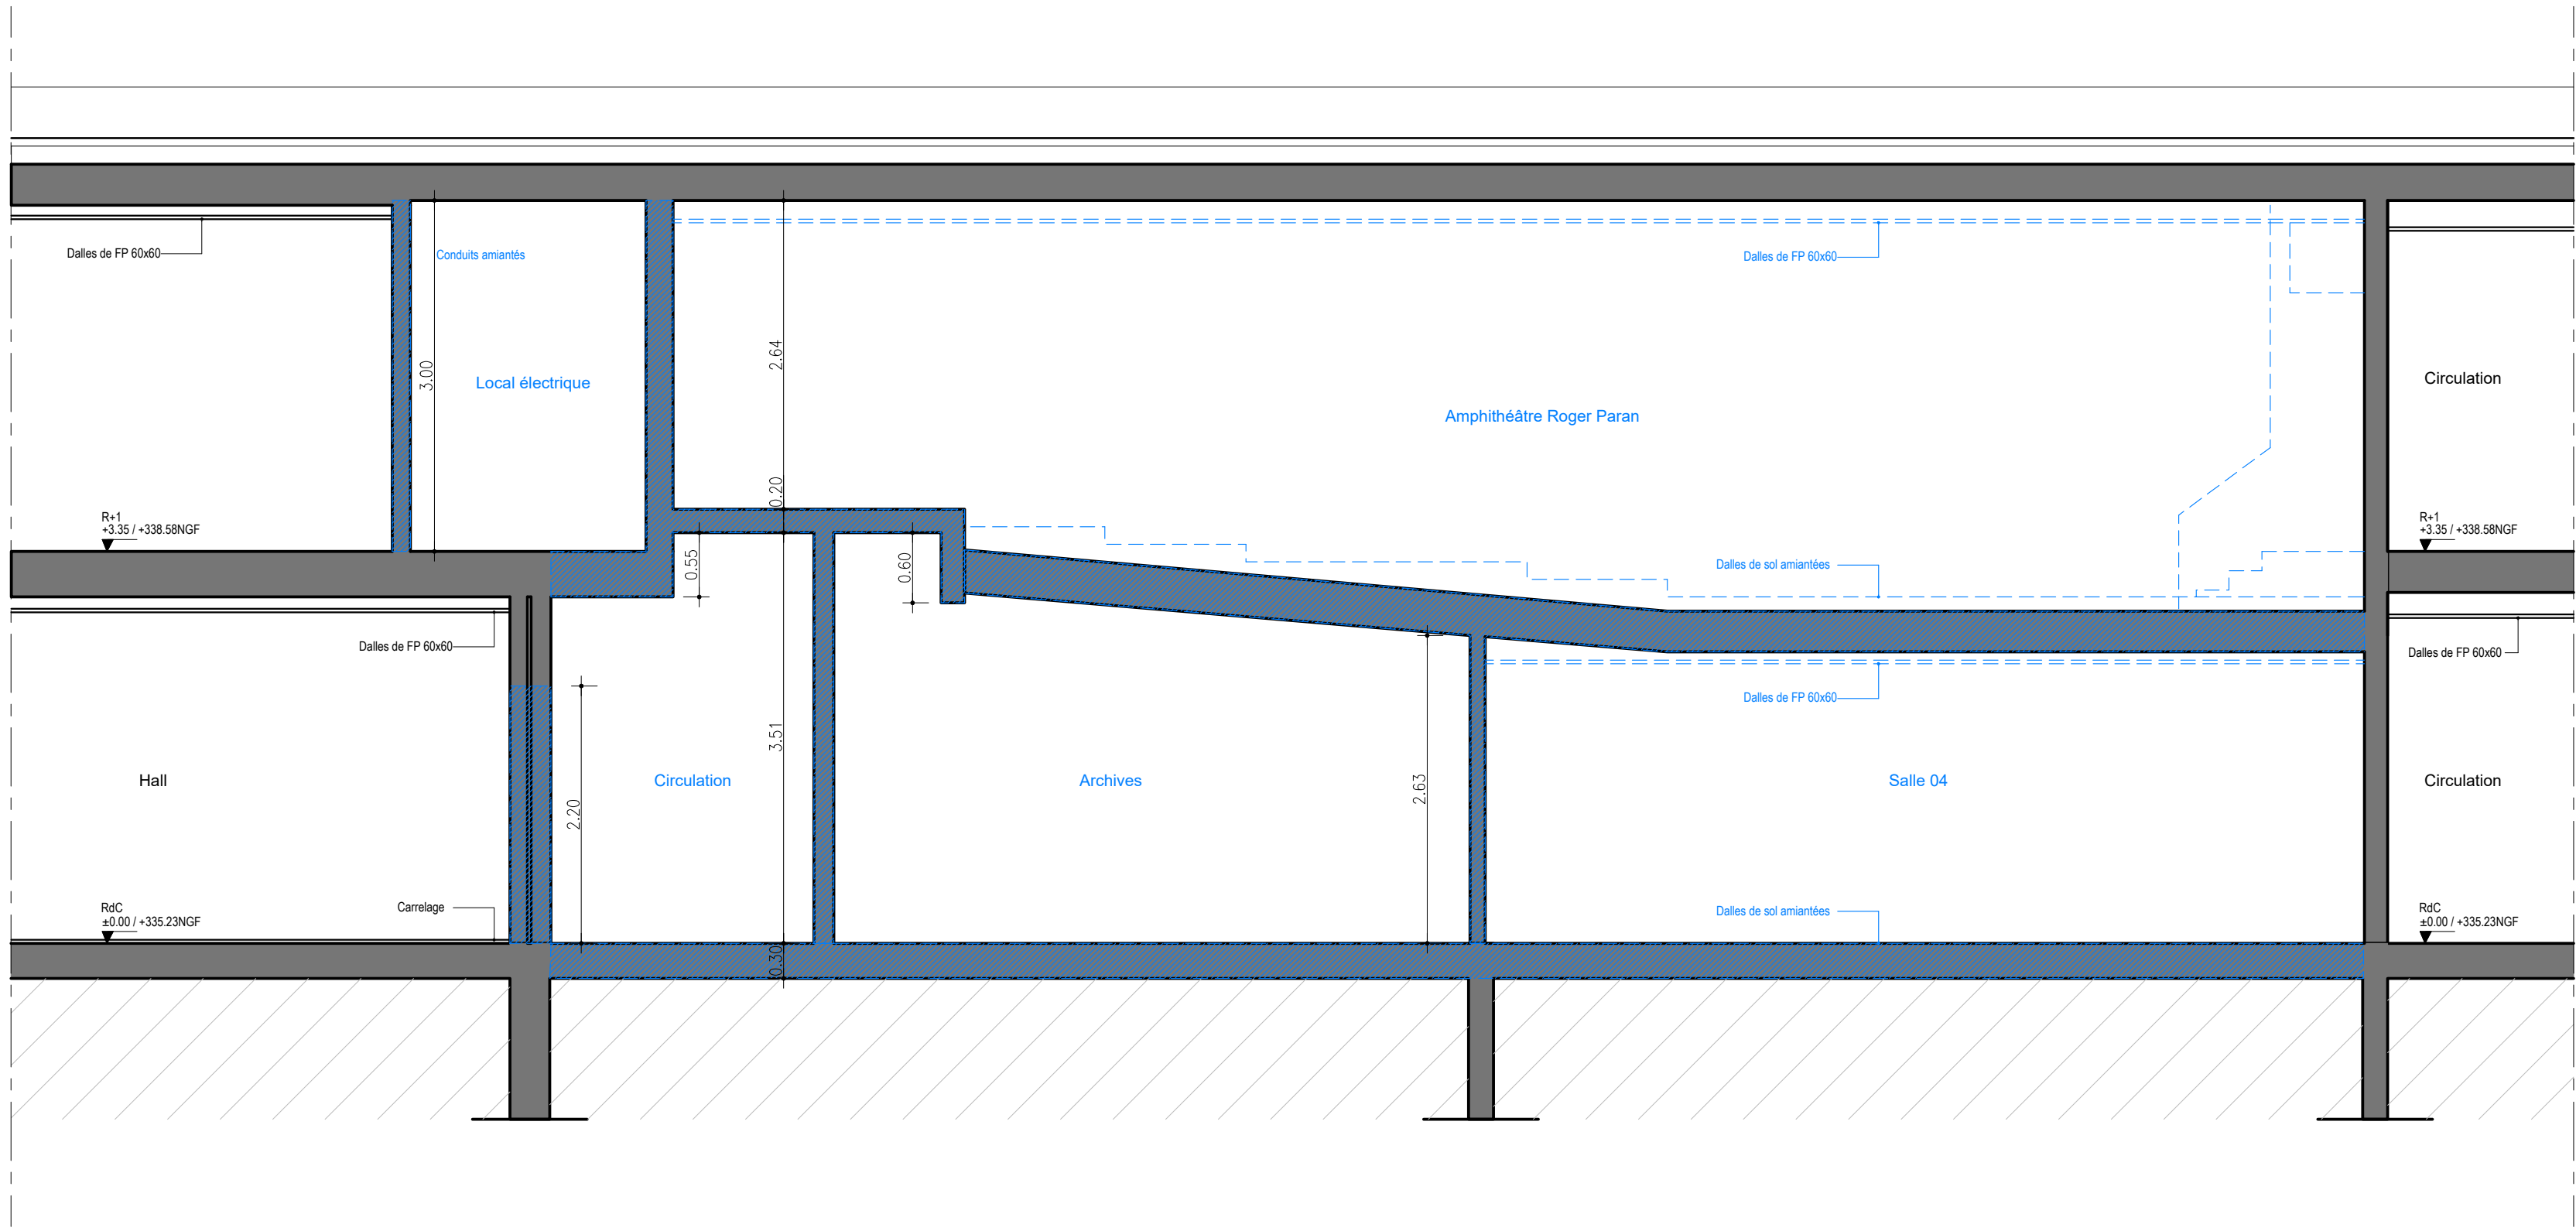



COUPE F

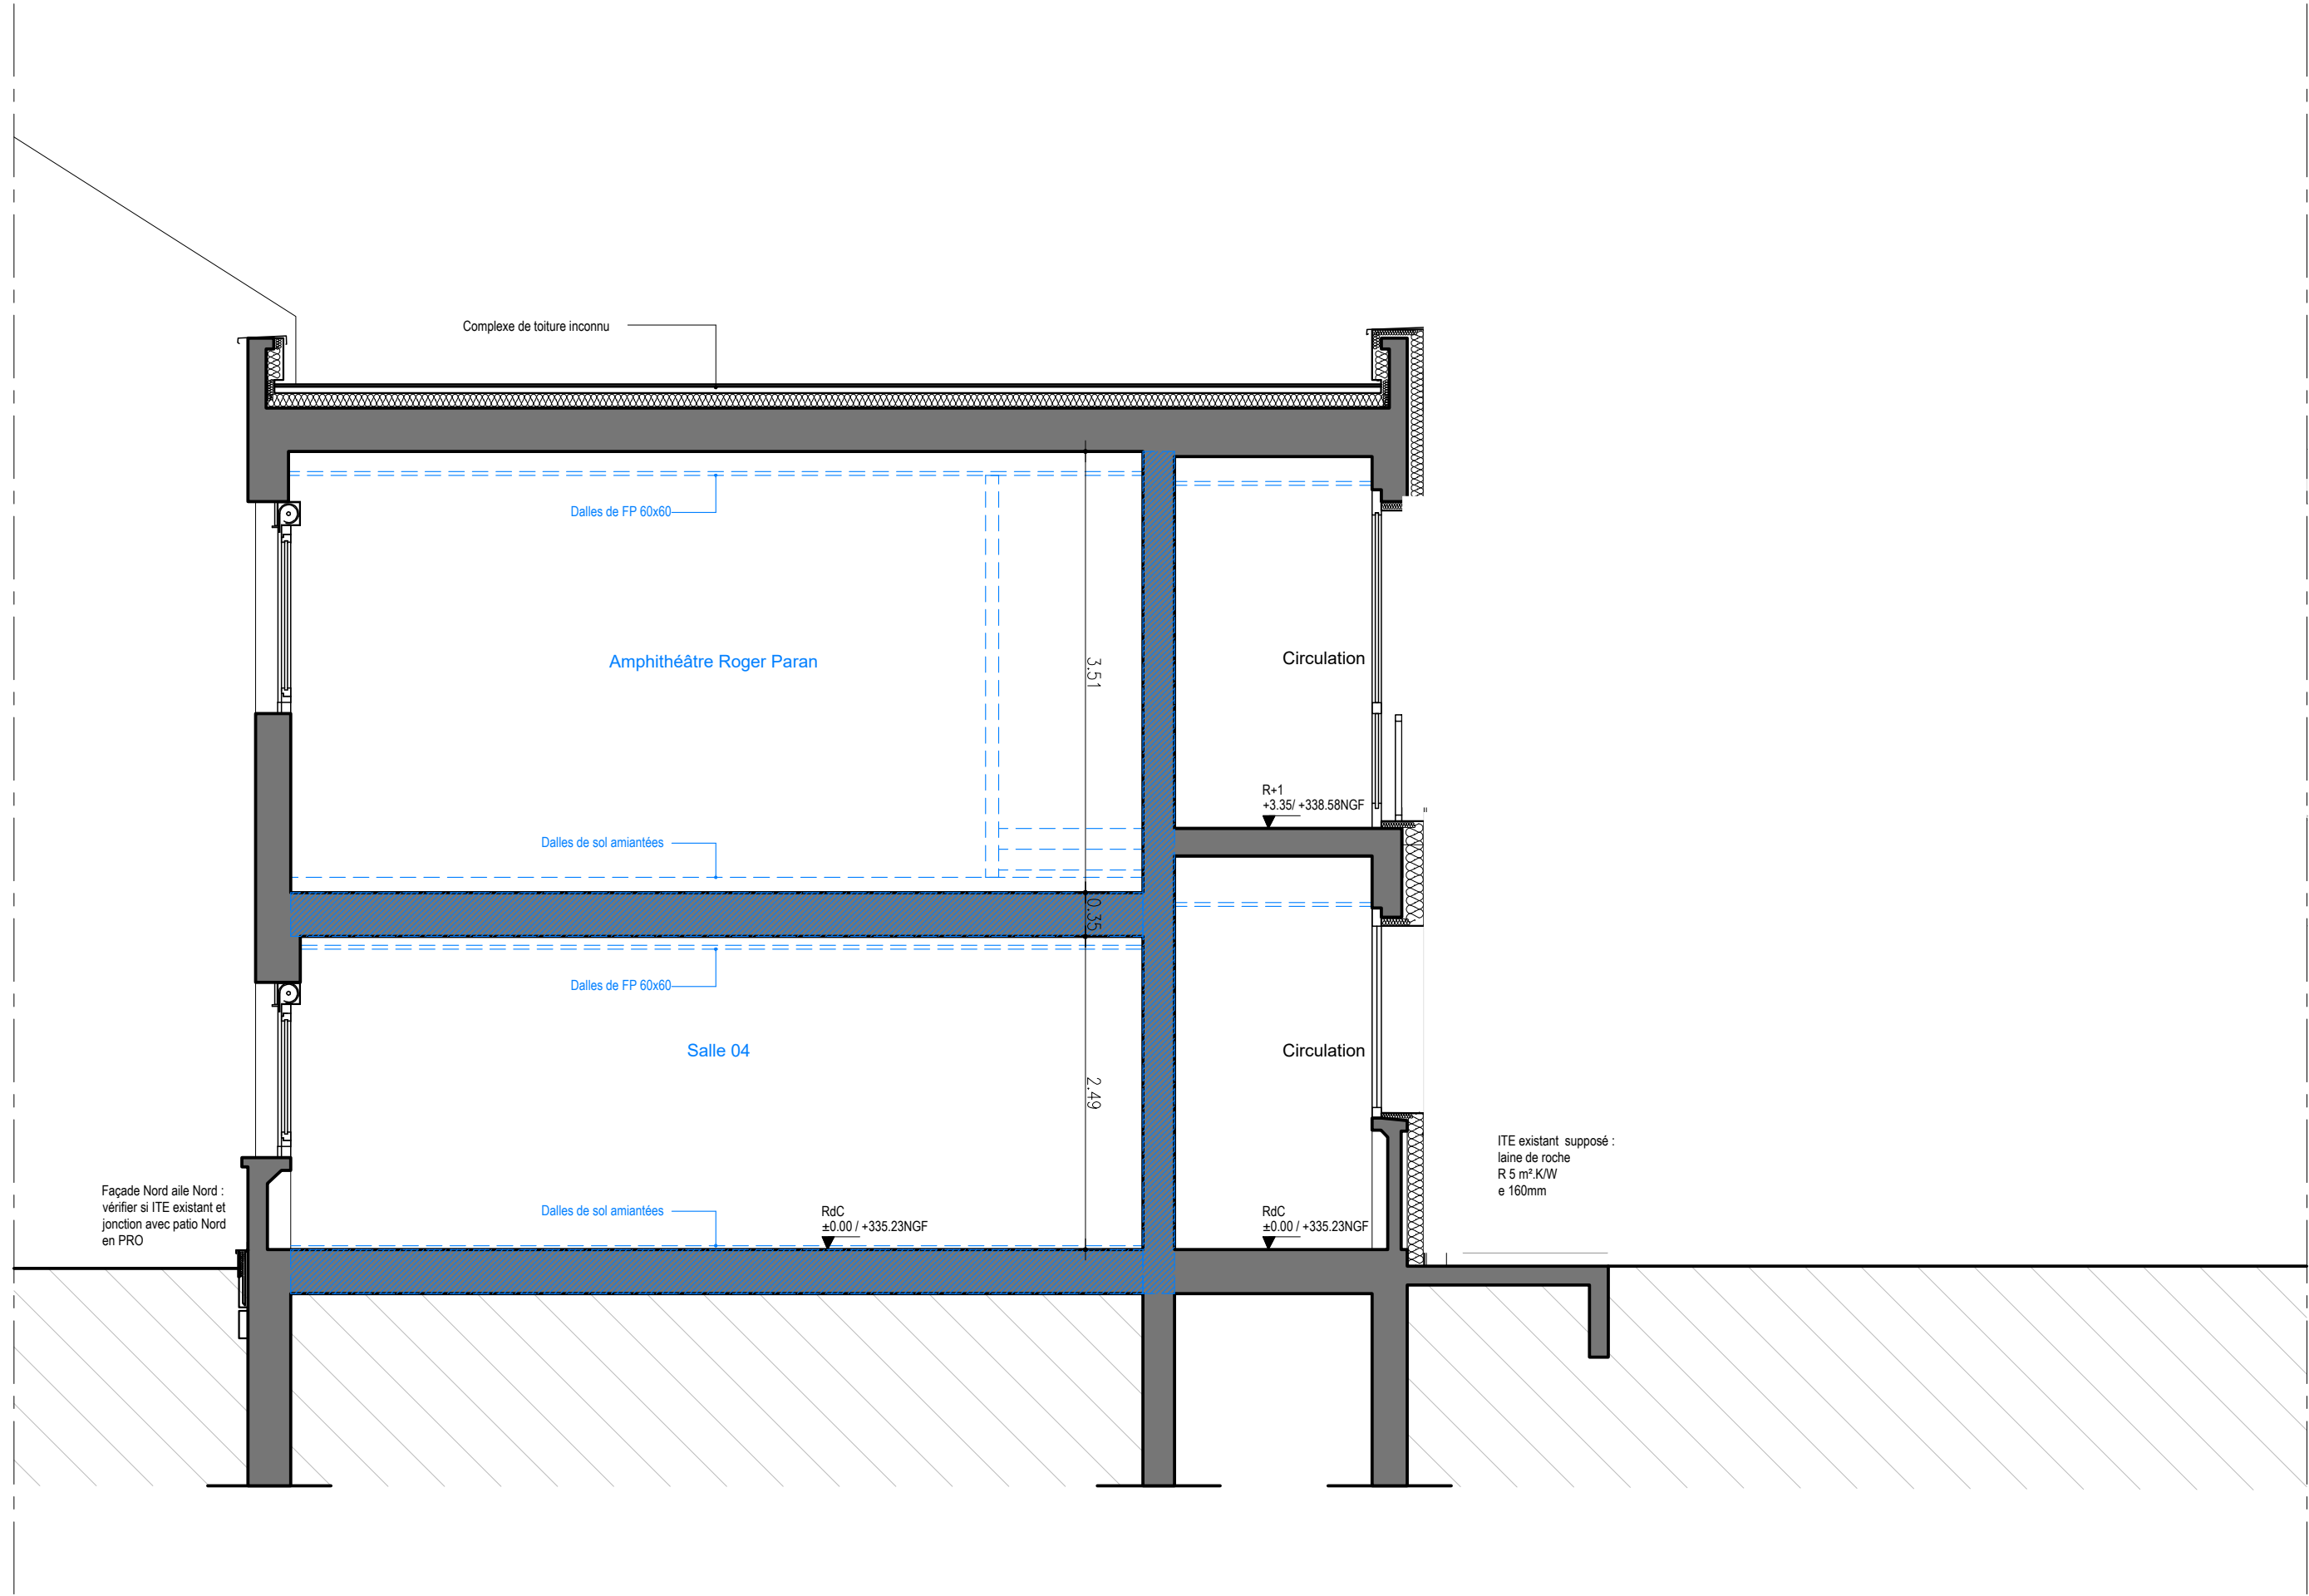


COUPE G

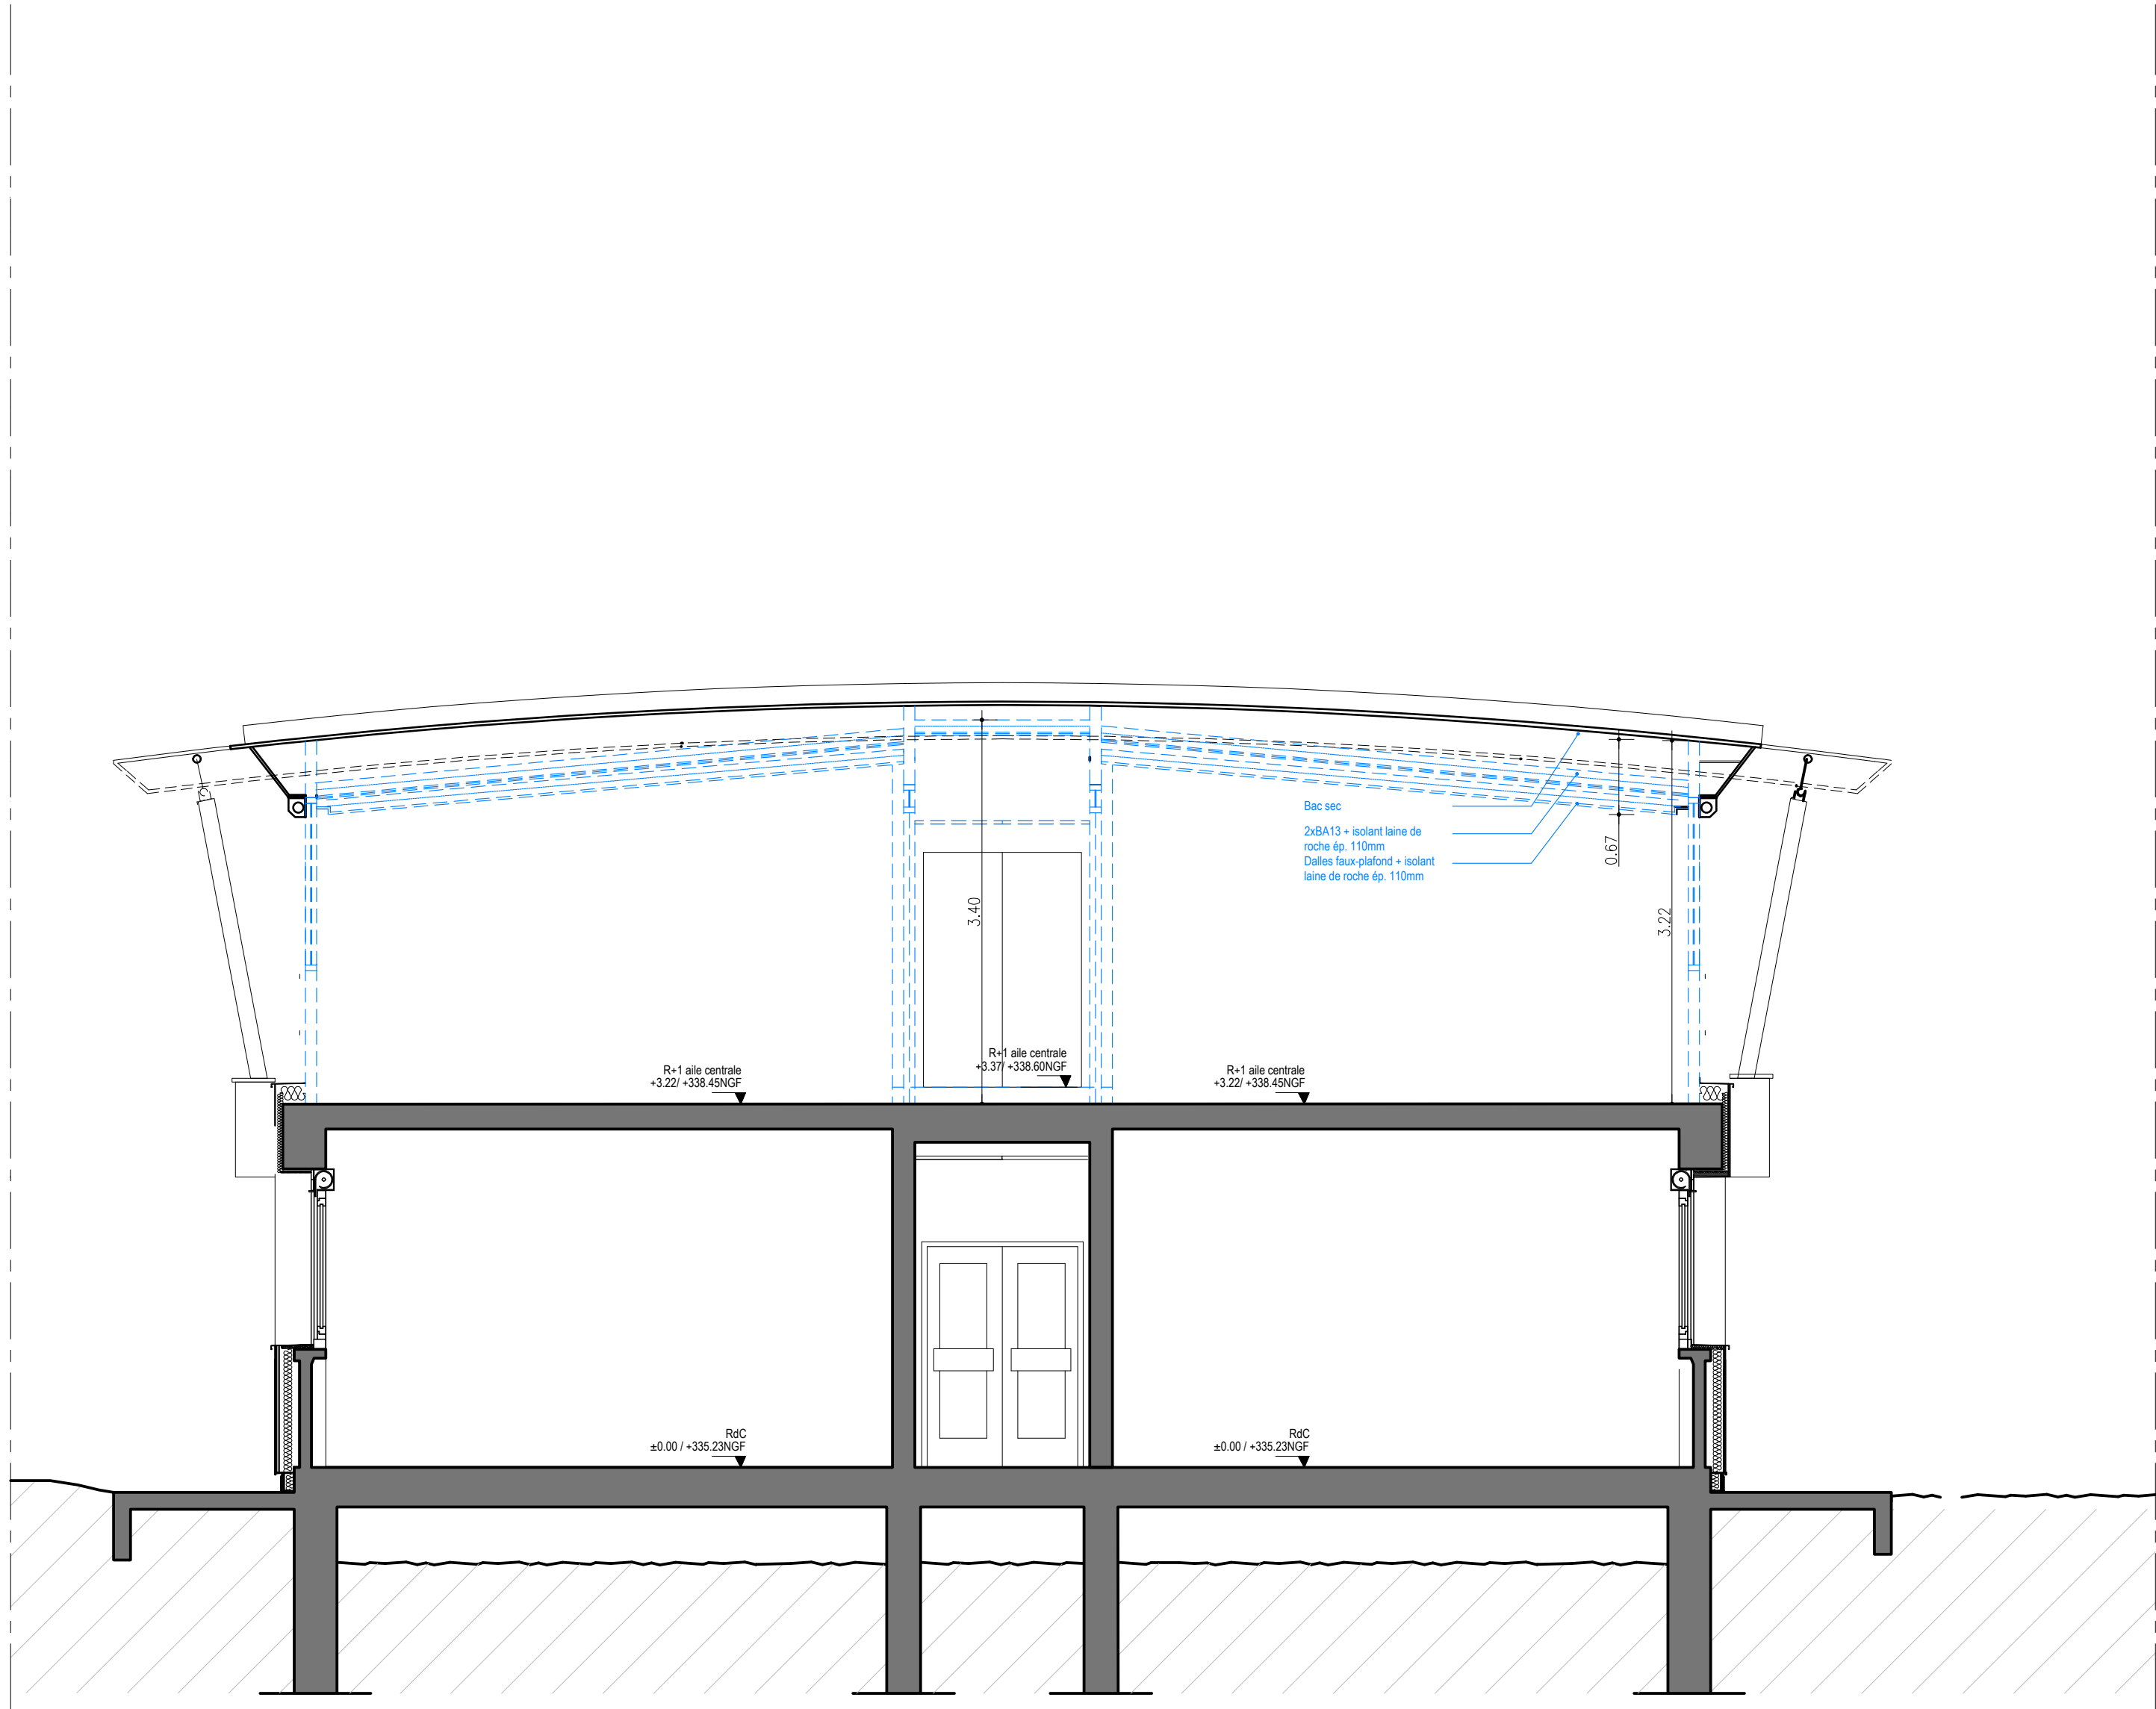

COUPE H

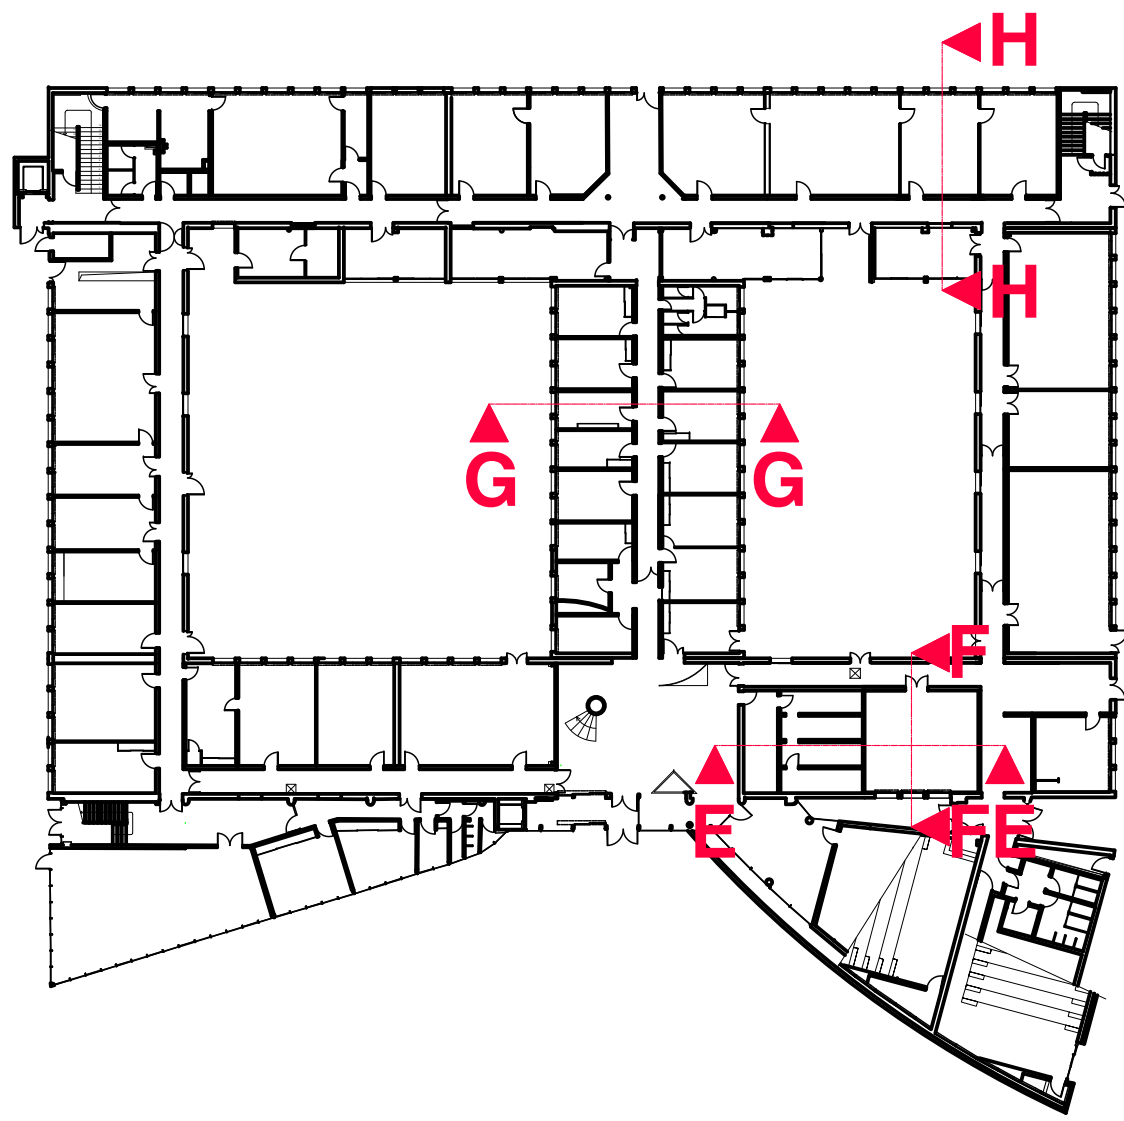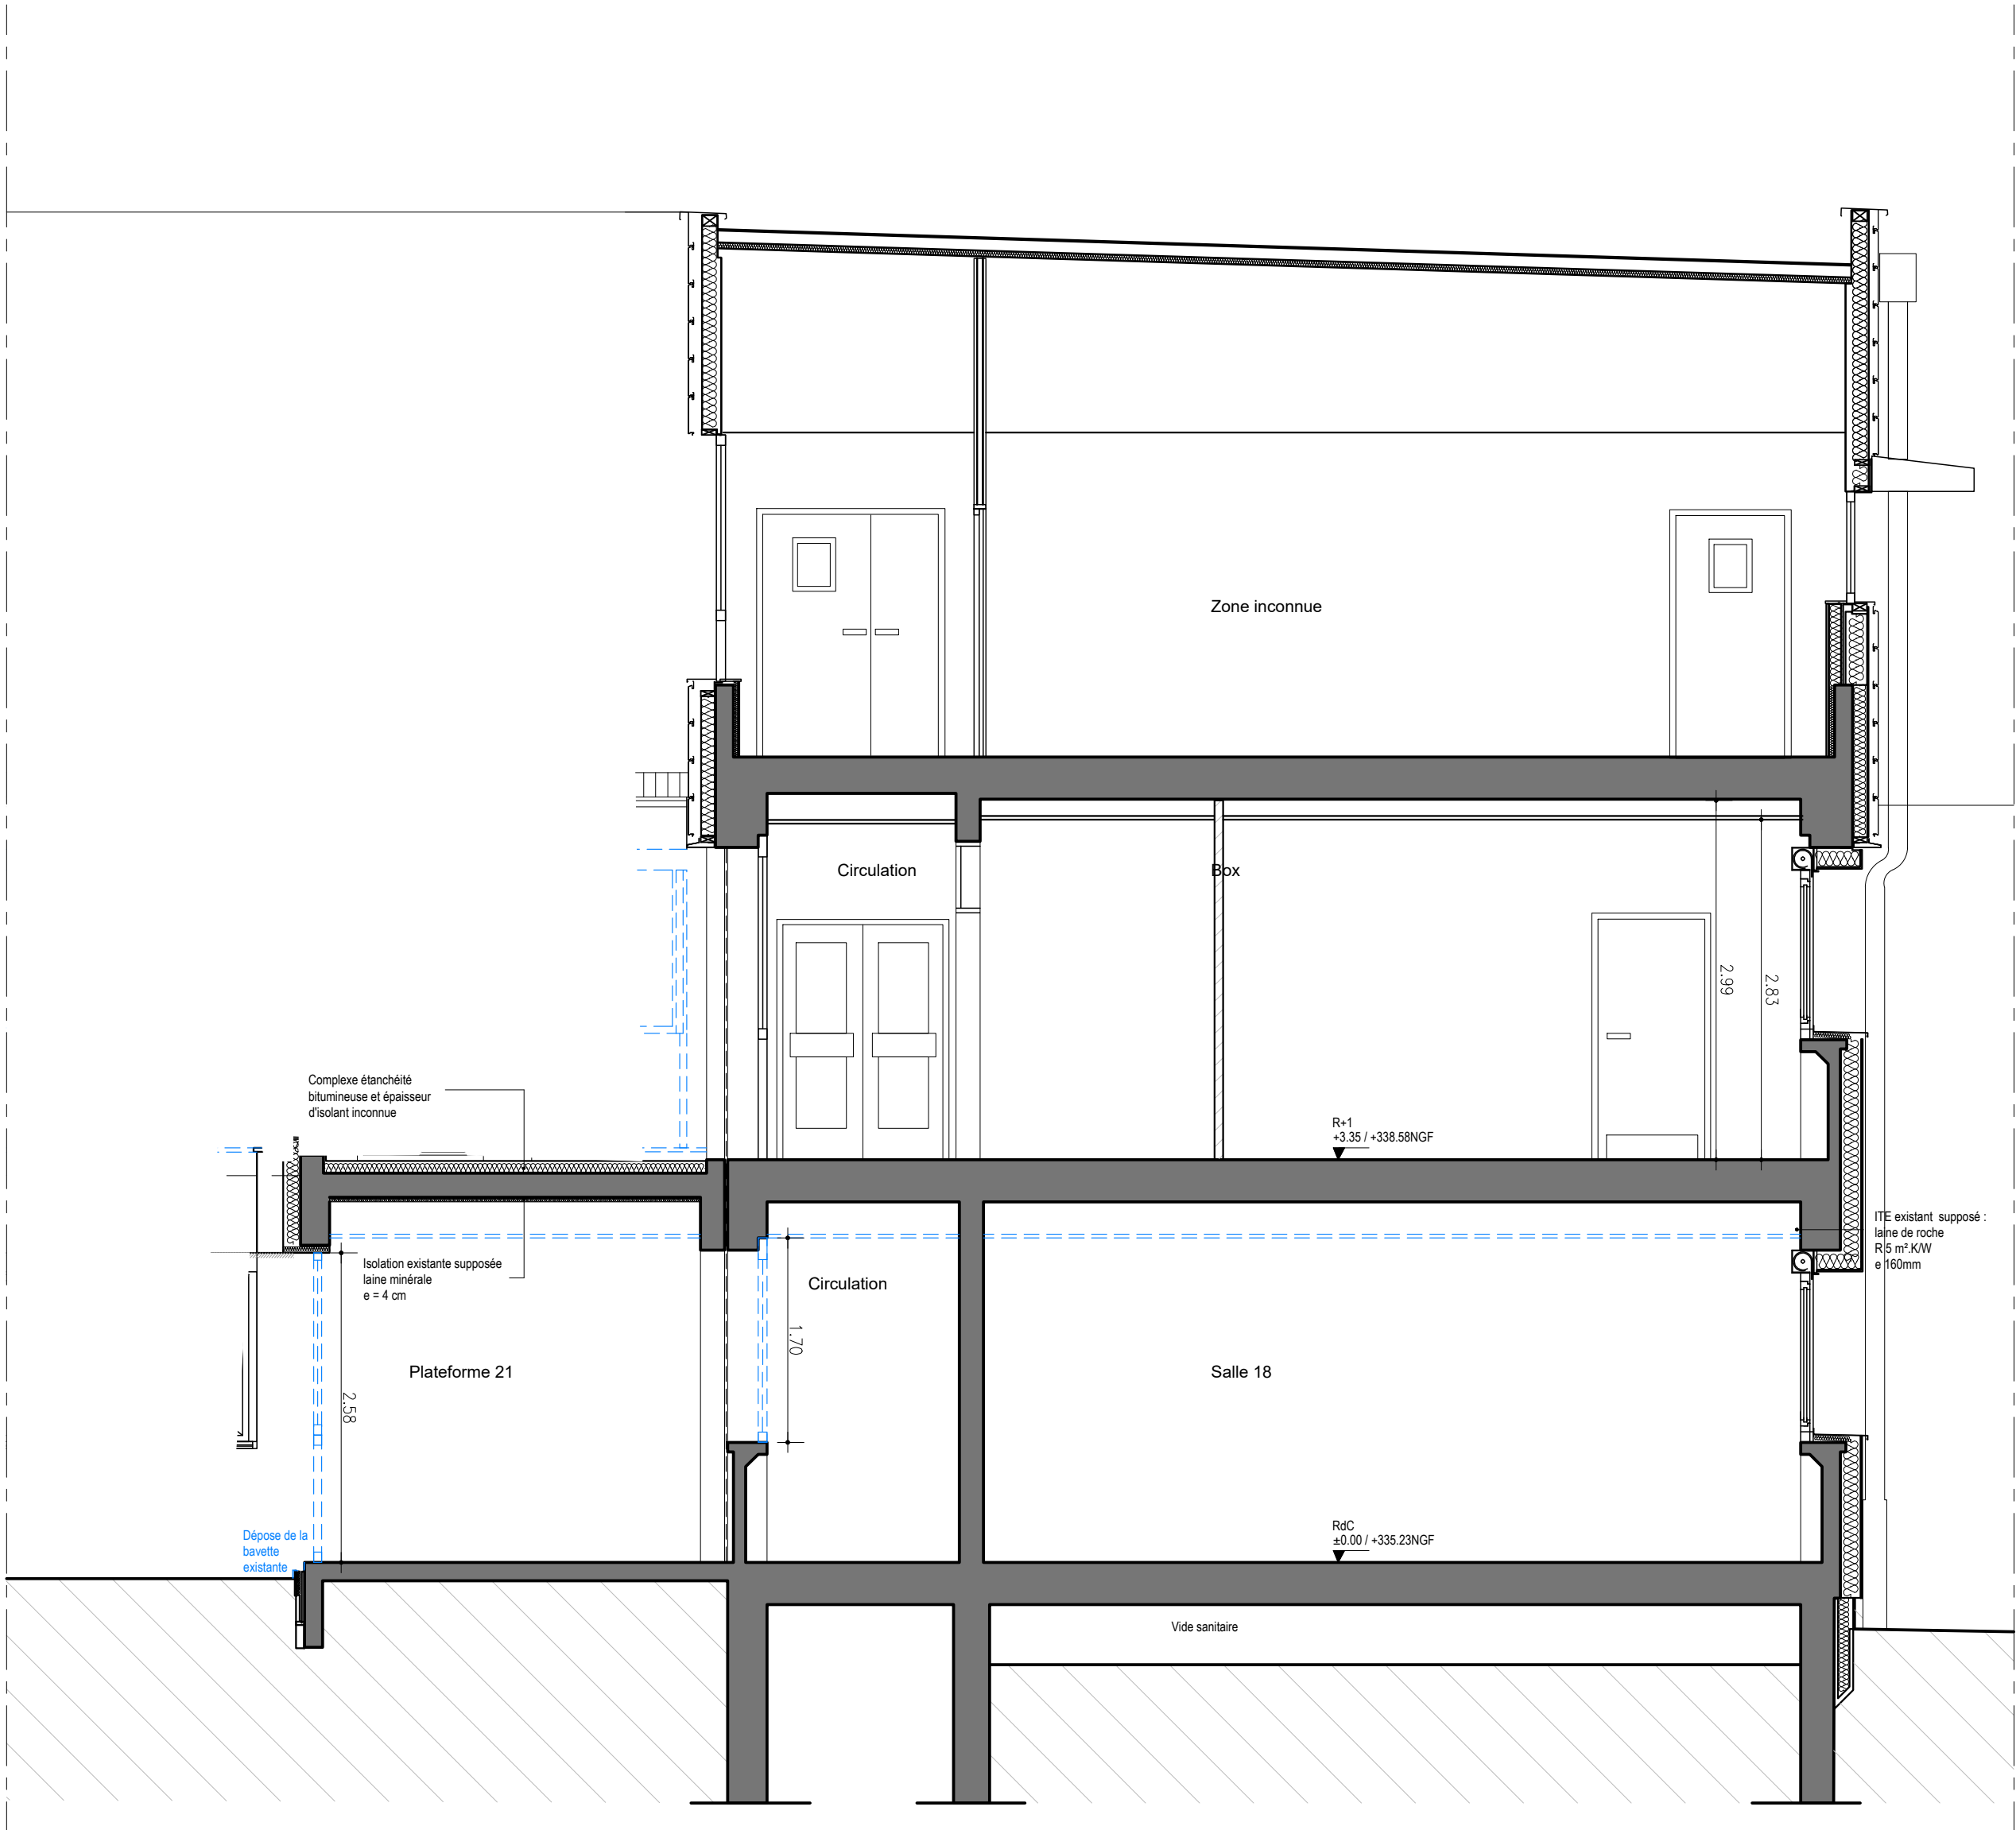

AFFAIRE :			
Réhabilitation du bâtiment principal			
VETAGRO SUP - LEMPDES			
MAÎTRE D'OUVRAGE			
VETAGRO SUP LEMPDES 1 avenue Claude Bourgelat 69280 Marcy-l'Etoile Tel : 04.78.87.25.37			
			
			VetAgro Sup
PHASE :			DCE
Dossier Consultation Entreprises			
NOM DU DOCUMENT			NUMERO
Démolition-Coupes EFGH BASE			DML20
DATE :	Décembre 2025	ECHELLE :	1/50
ARCHITECTE :		ECONOMISTE / OPC :	
B_CUBE SARL d'architecture 65 rue Hénon 69004 Lyon tel. 04 78 39 30 04		PROCOCAT 10 avenue des Canuts-Immeuble Woopa 69120 Vaux En Velin tel : 04 37 45 32 45	
BET STRUCTURE :		BET FLUIDES :	
CETIS 3 rue de la Dombes 01700 Neyron tel : 04 78 55 00 18		B27 59 boulevard Marius Vivier-Merle 69003 Lyon tel : 09 70 07 00 74	
BET ACOUSTIQUE :			
Allegro Acoustique Rue Colonel Quantin 21000 Dijon tel : 06 95 24 75 12			
COORDINATEUR SPS :		BUREAU DE CONTRÔLE :	
APAVE 76 rue du dauphiné 69960 CORBAS tel : 04 73 31 90 00		APAVE 76 rue du dauphiné 69960 CORBAS tel : 04 73 31 90 00	