




COUPE E

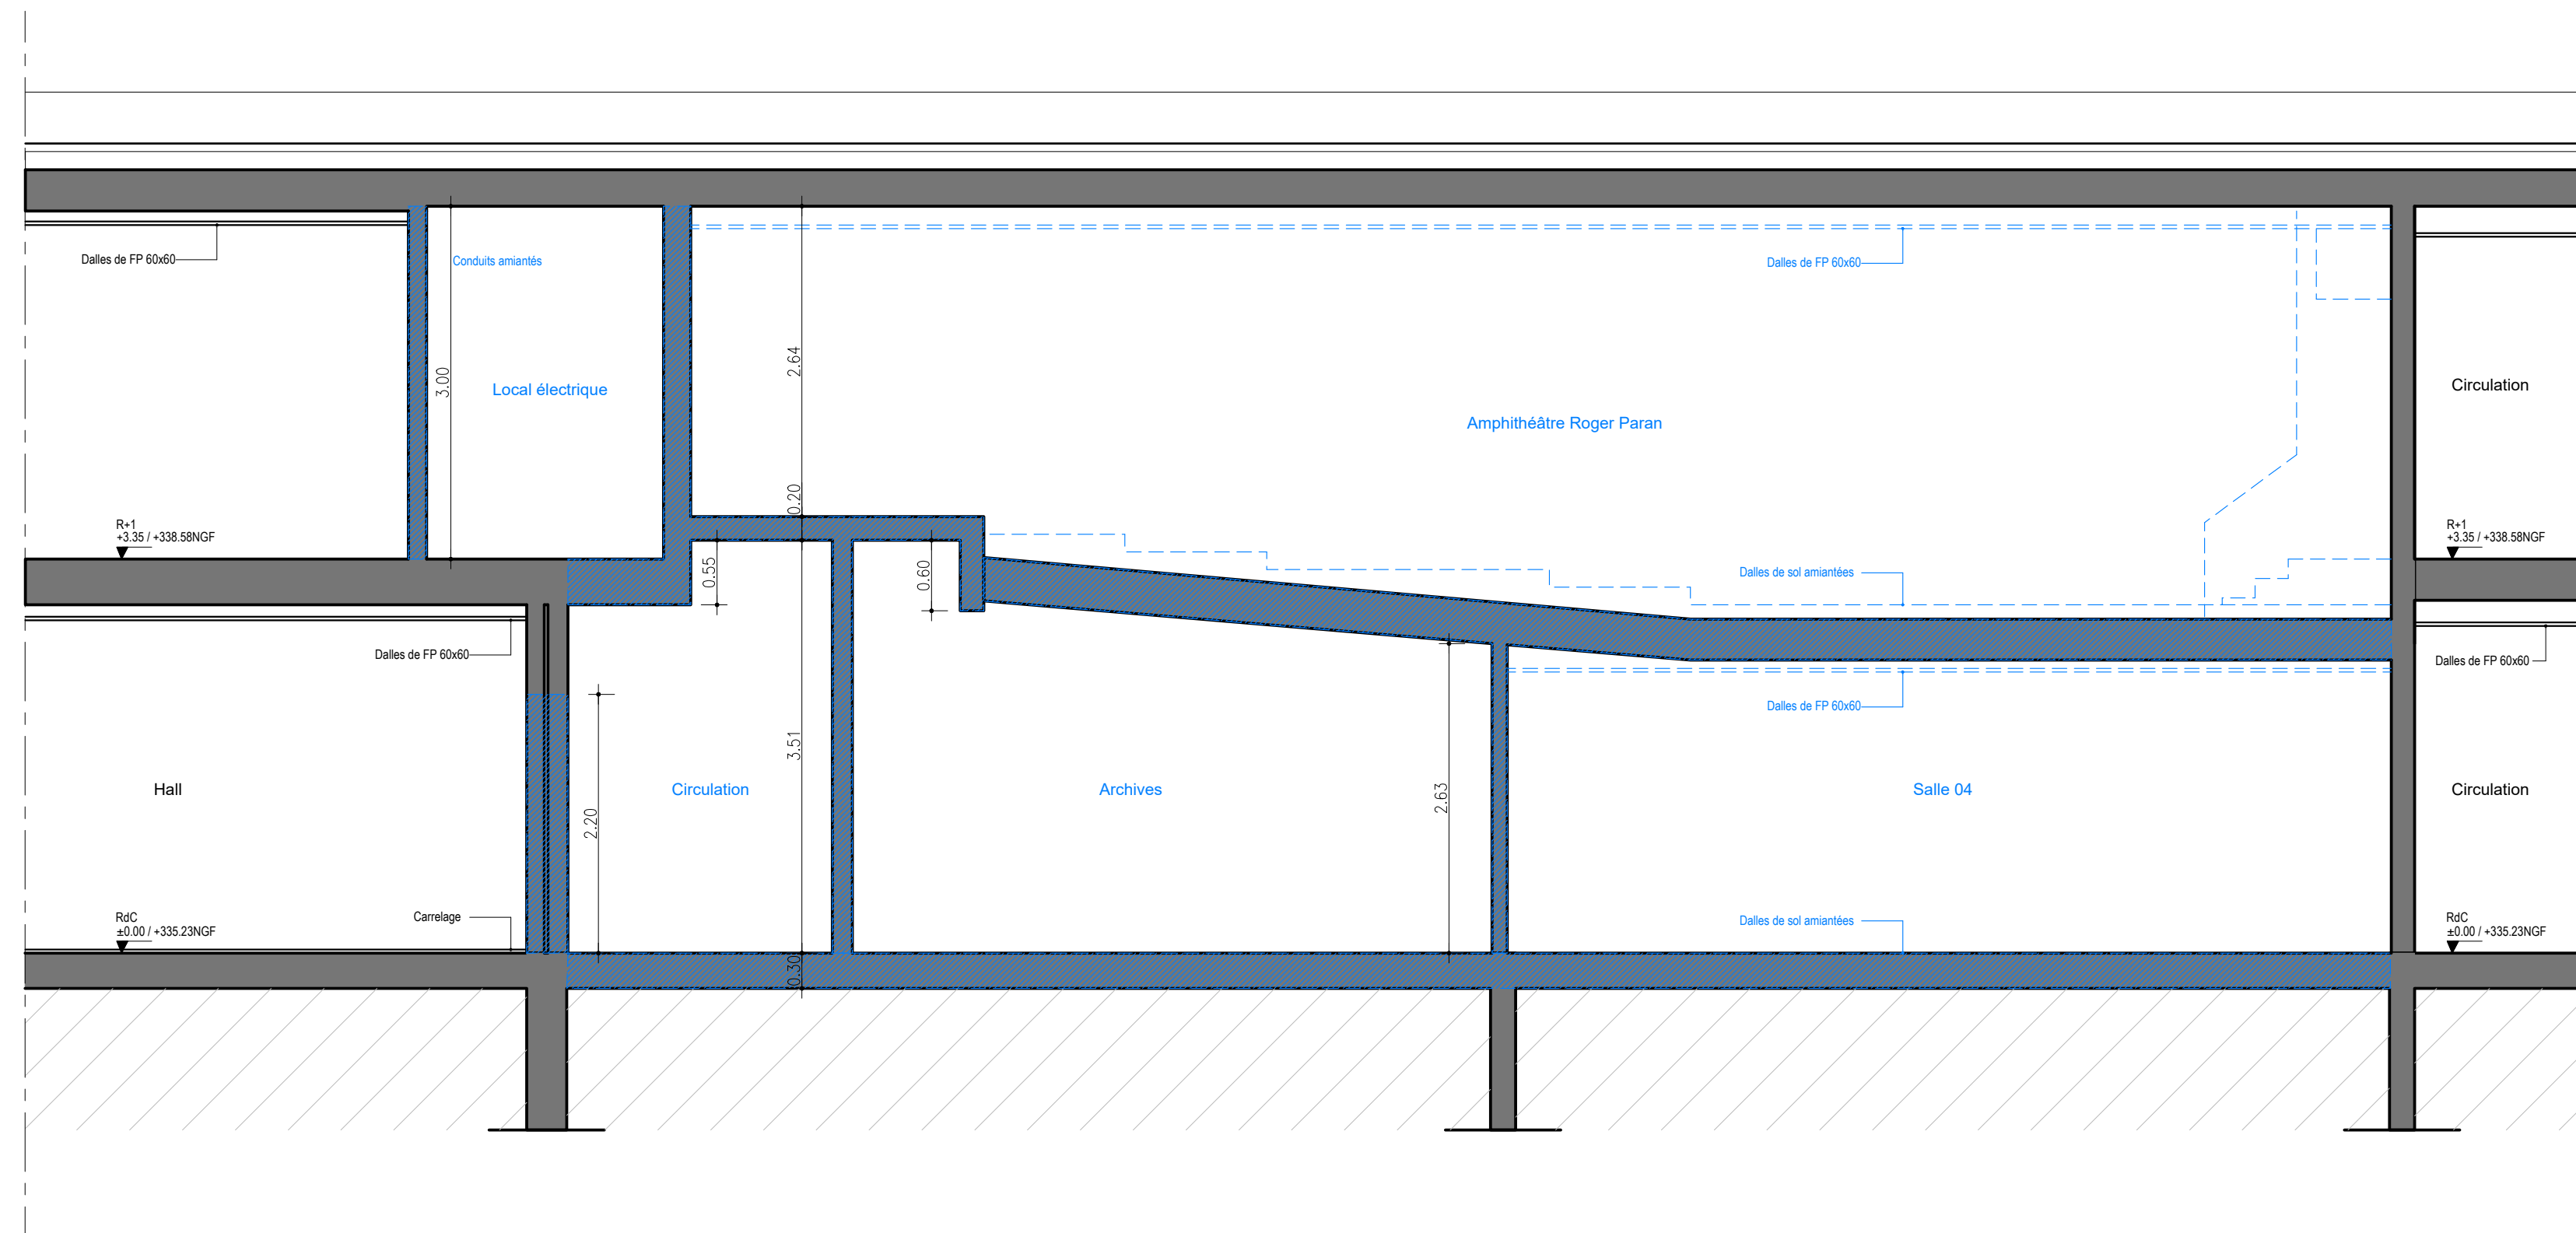



COUPE F

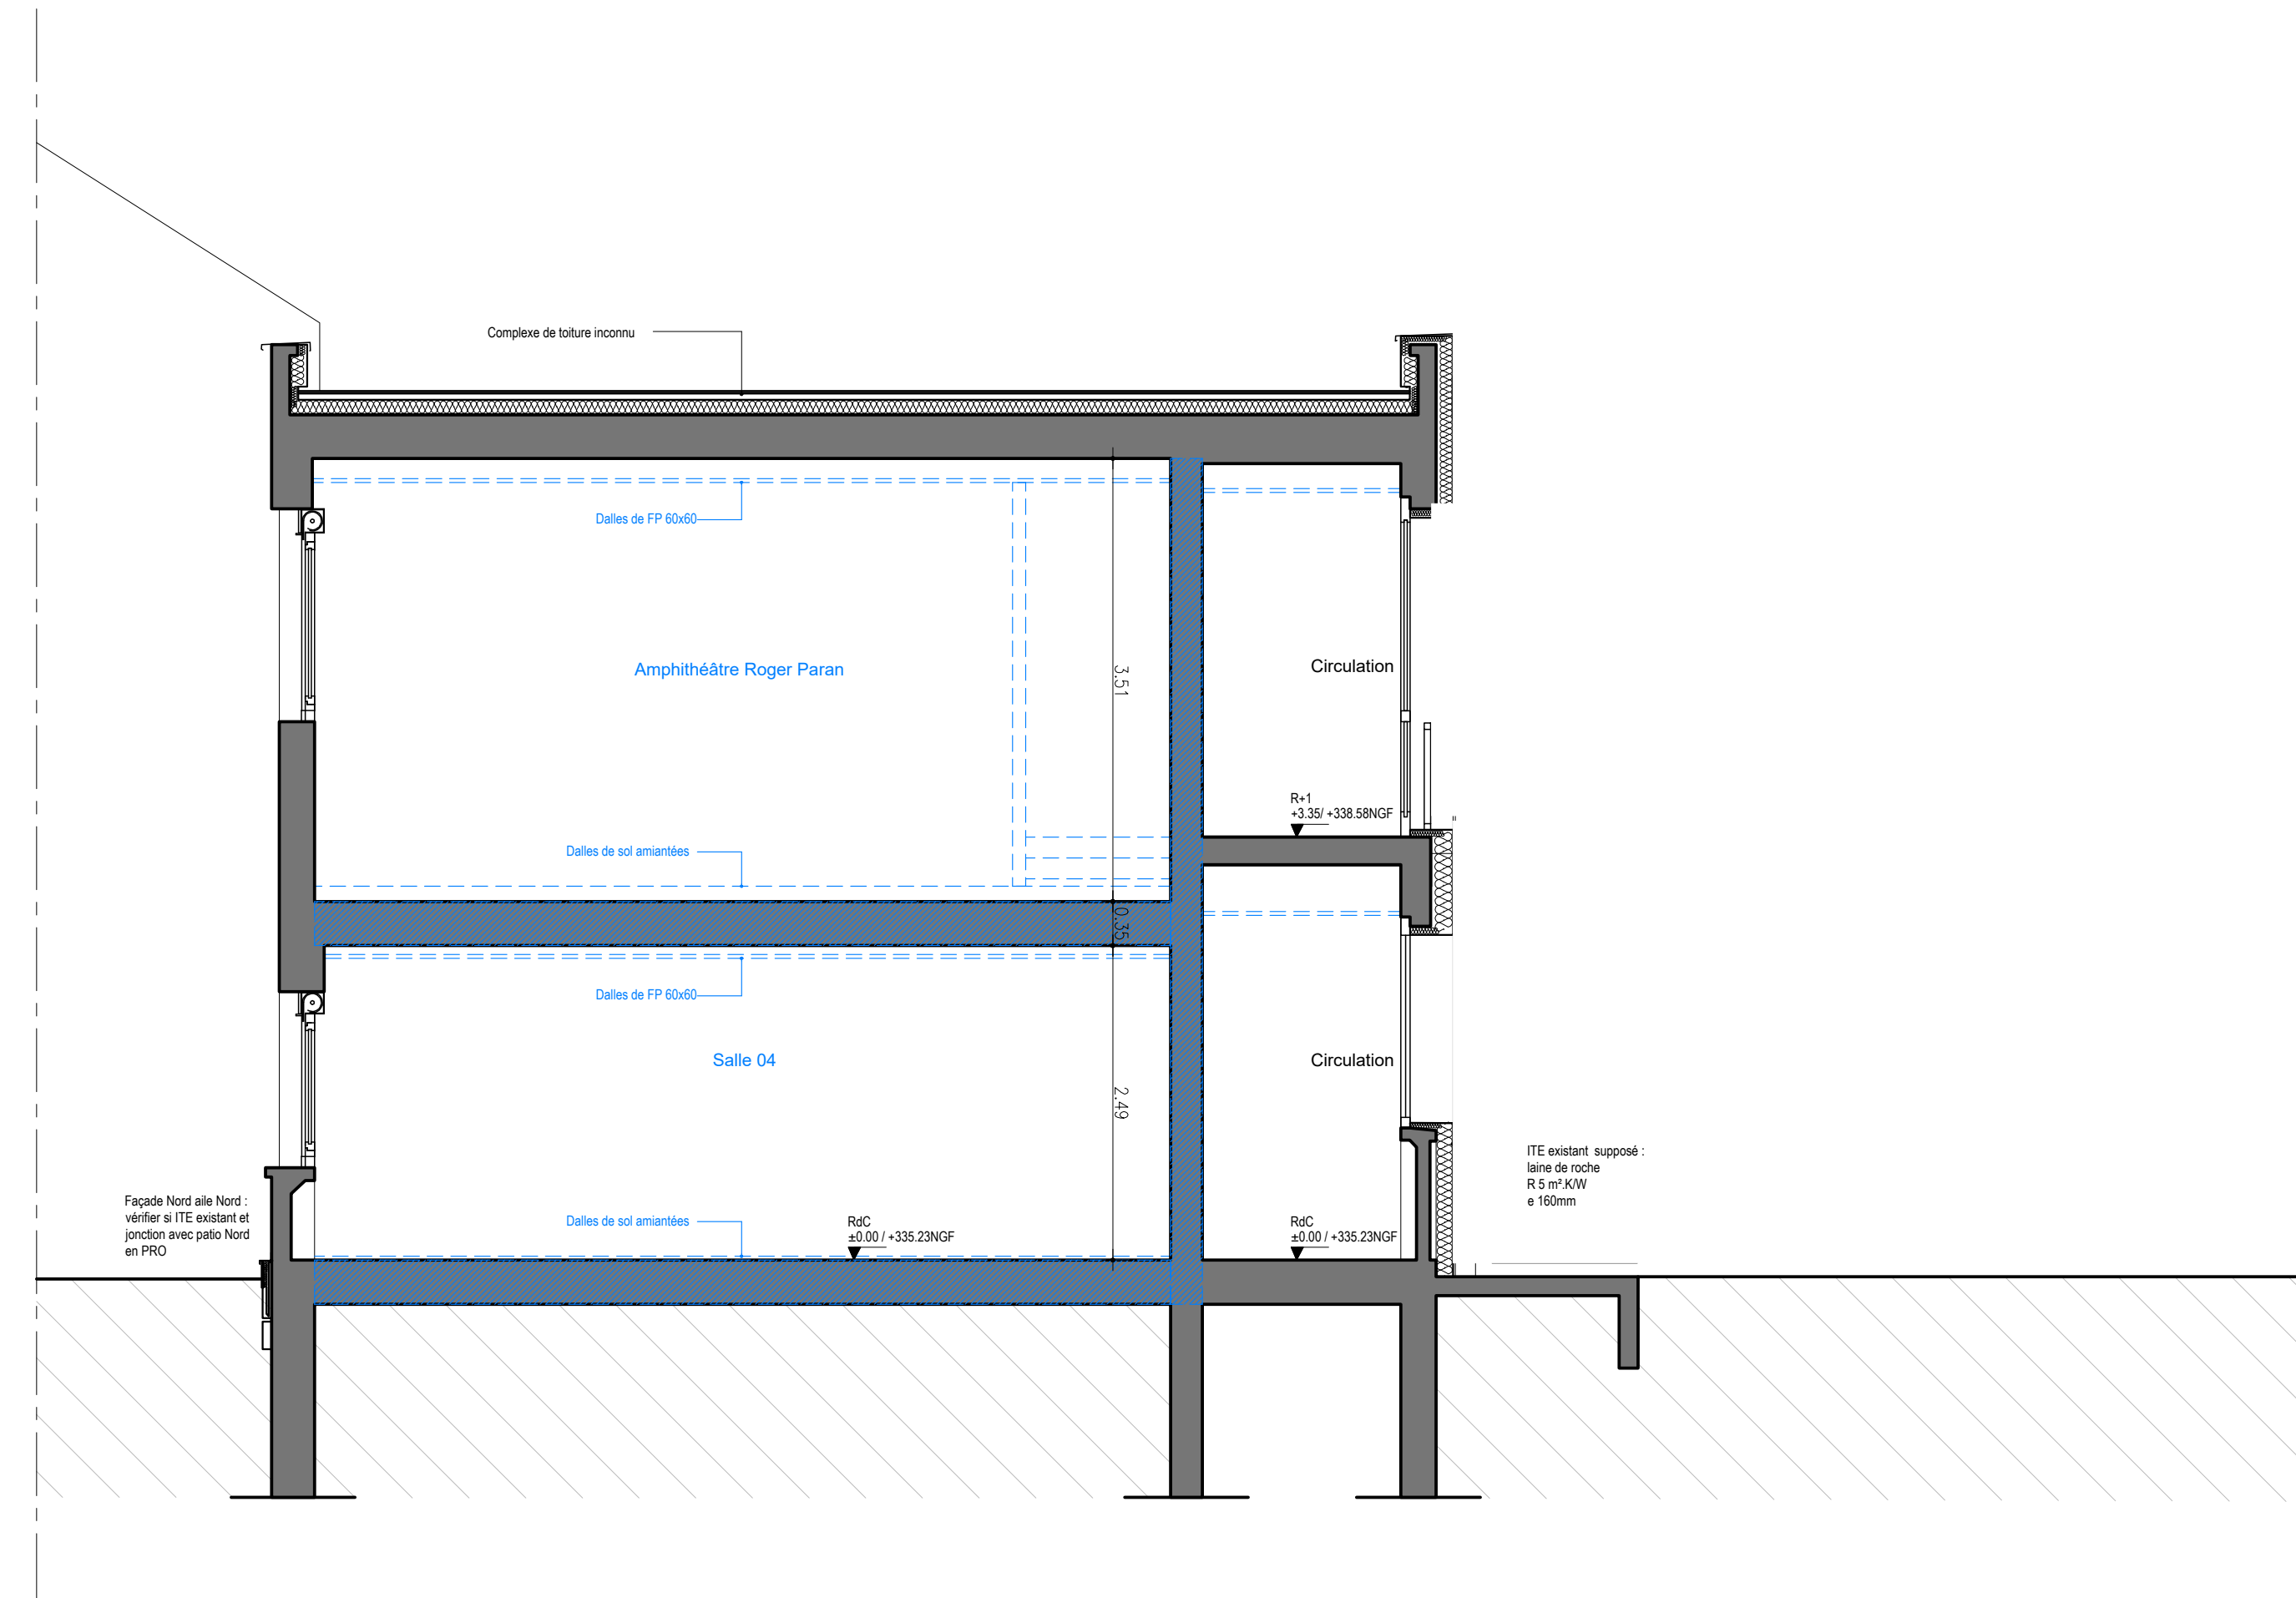



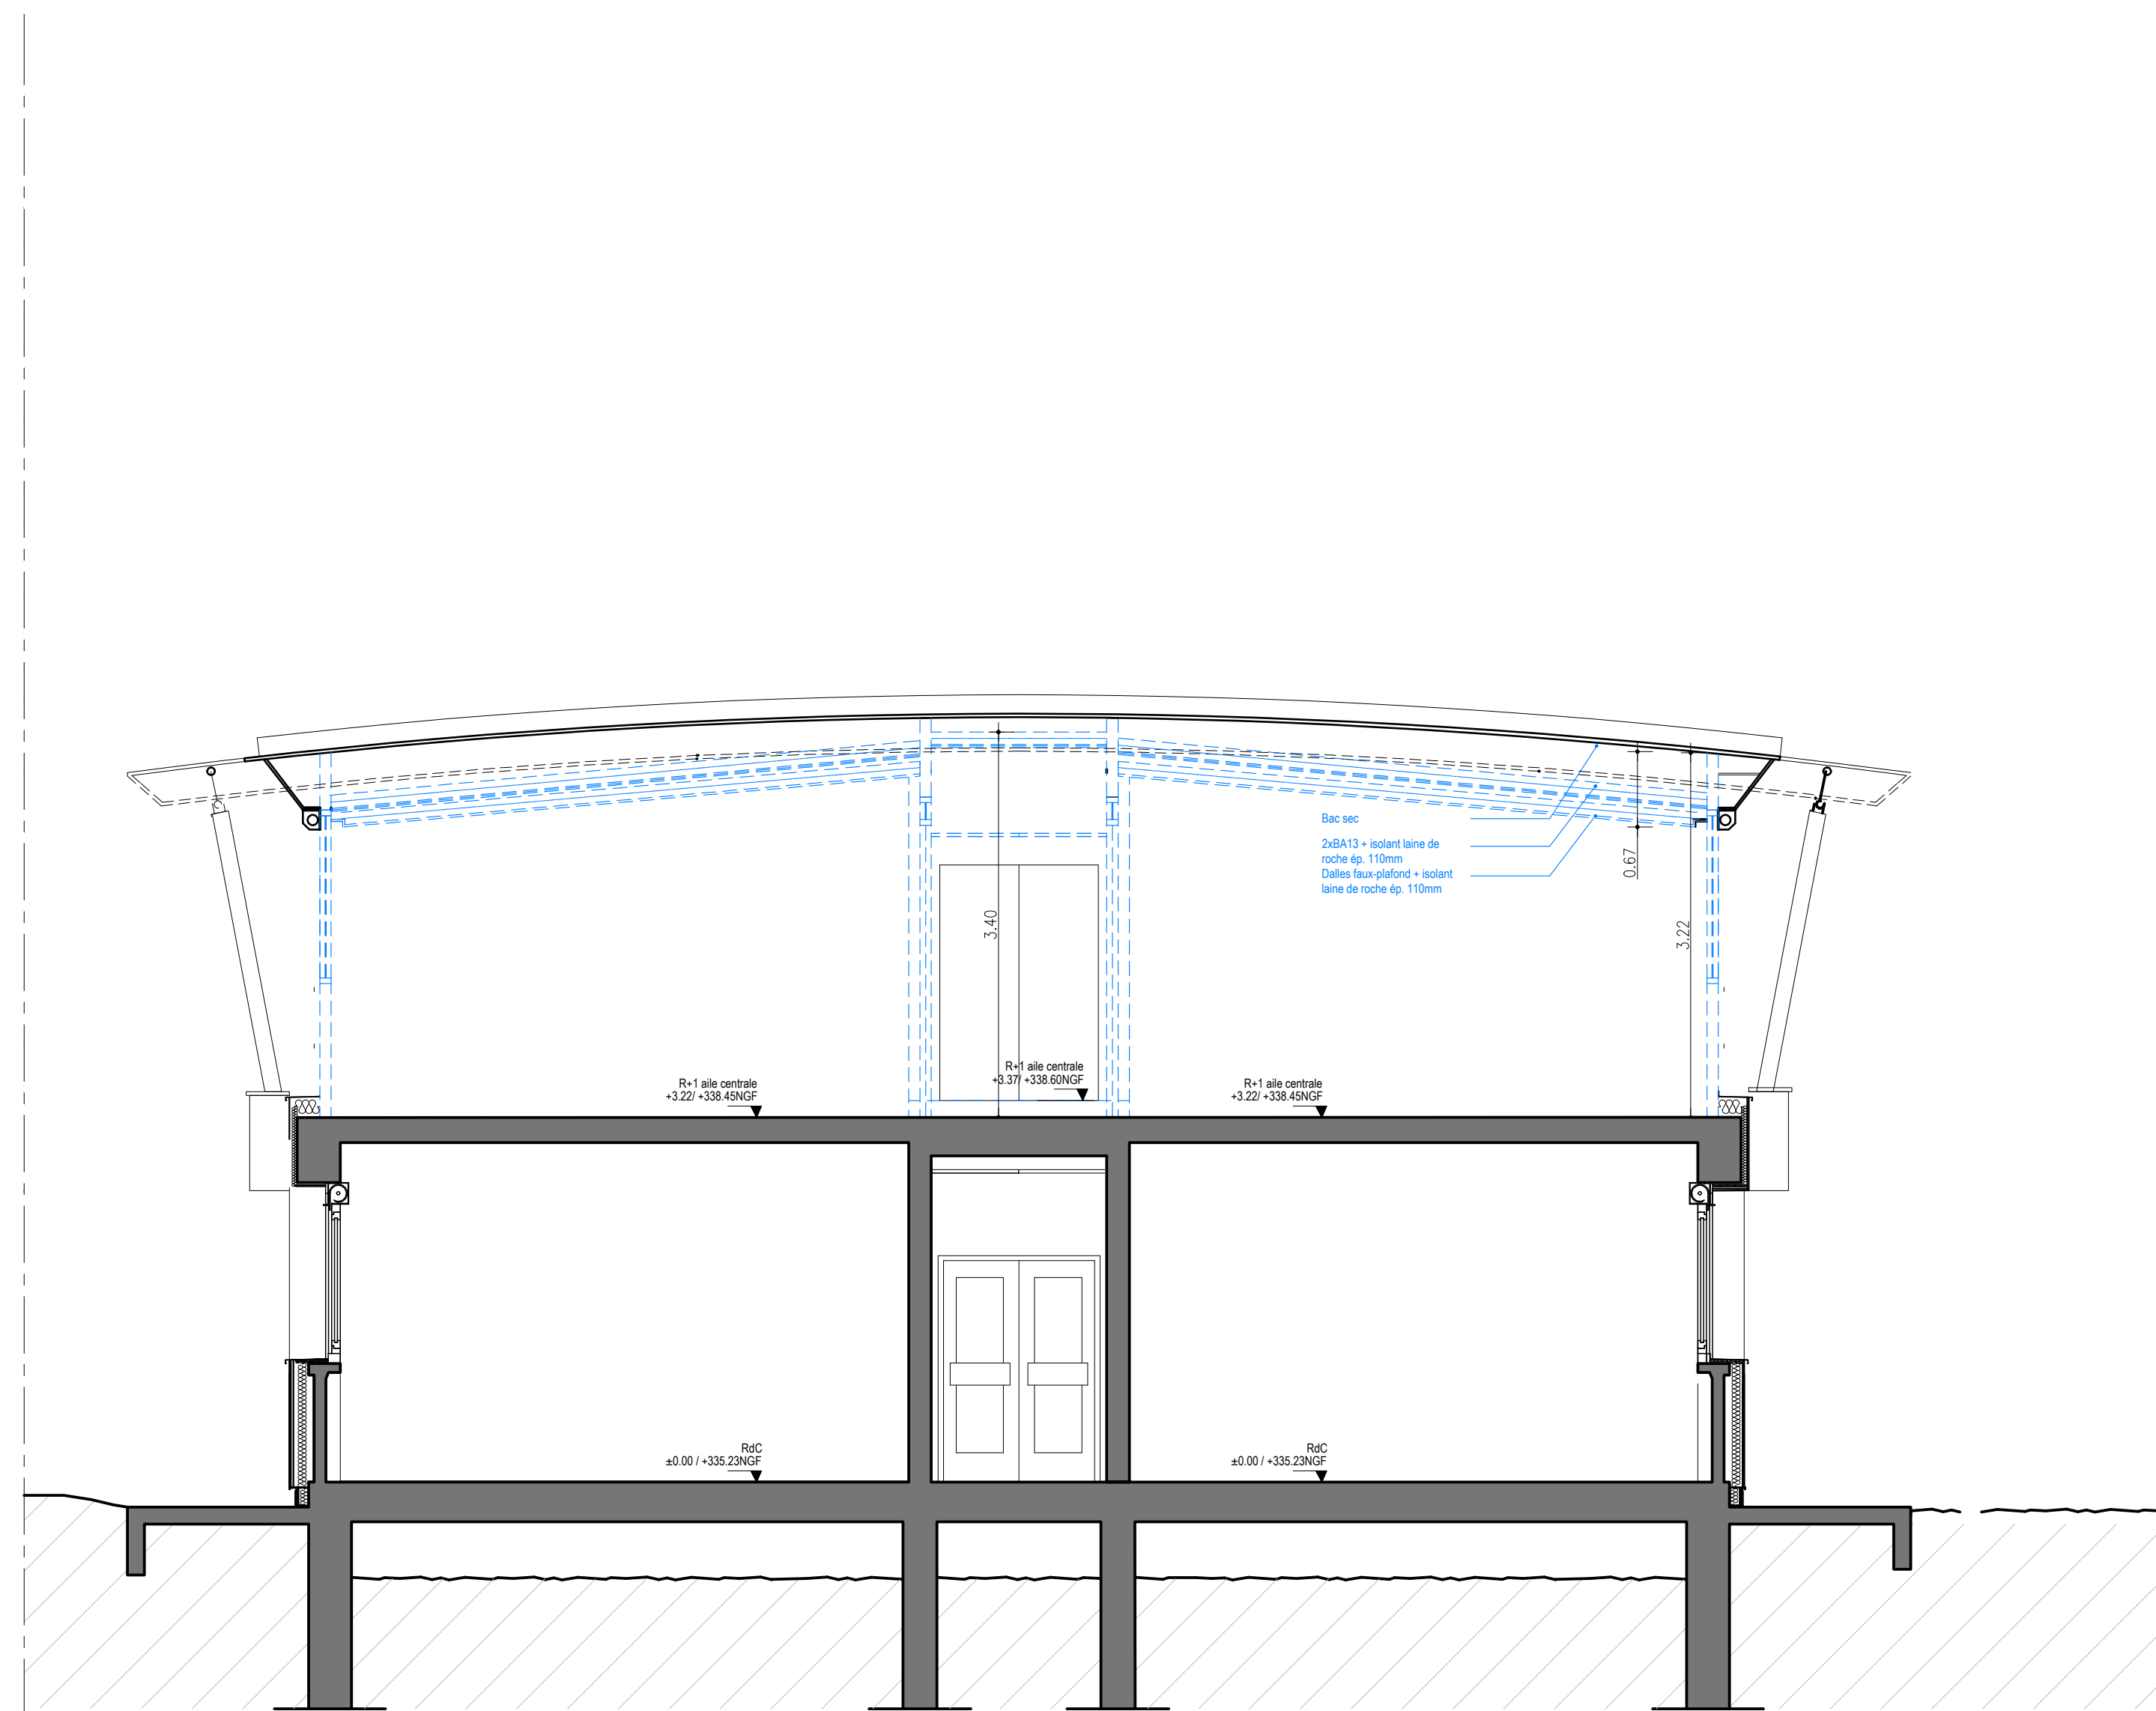COUPE G

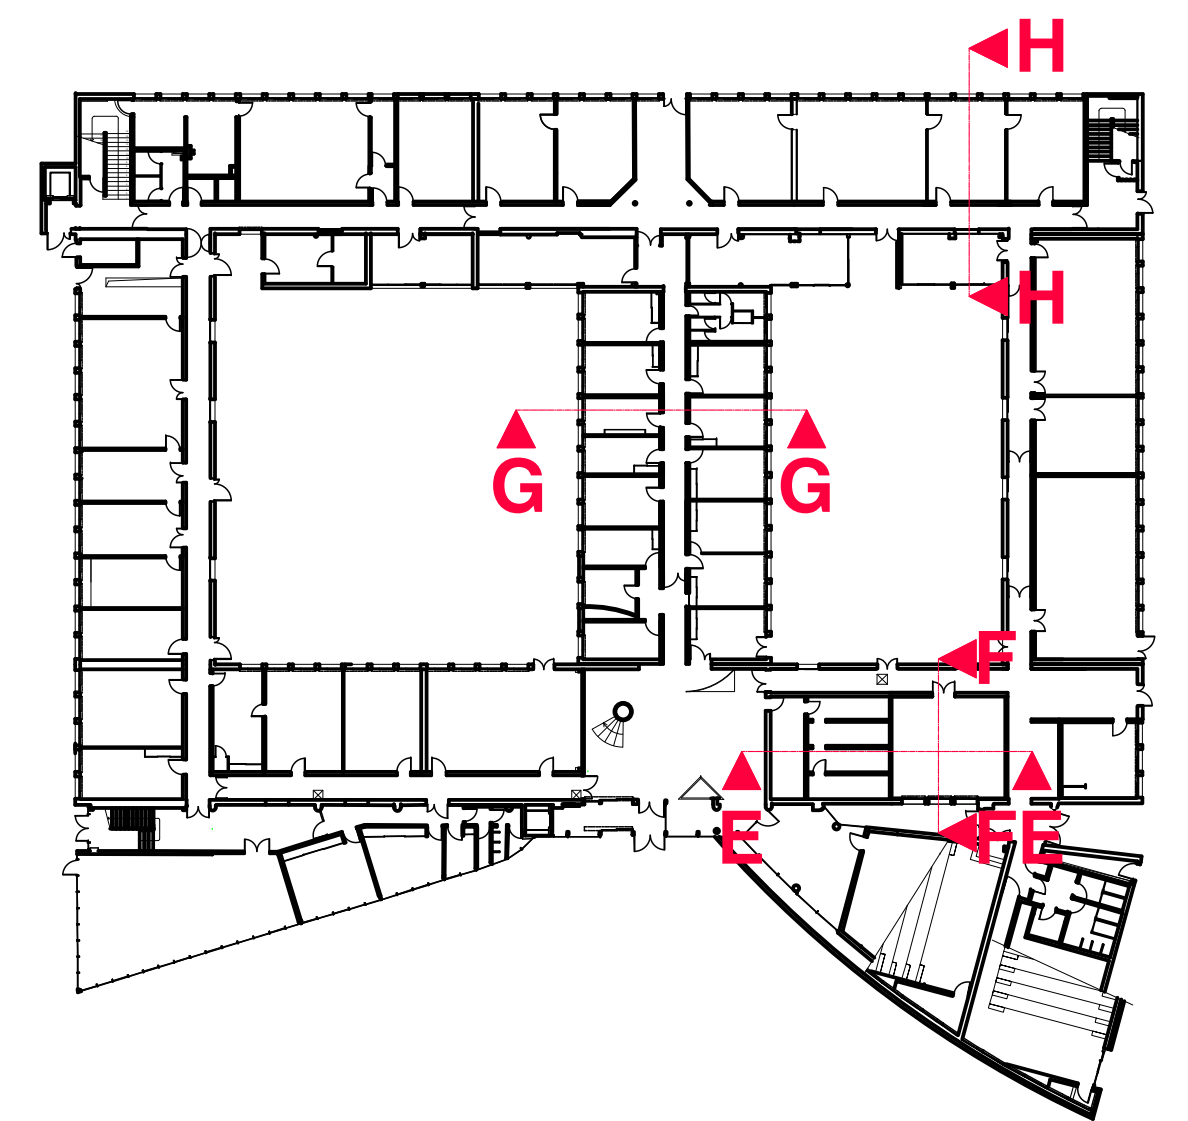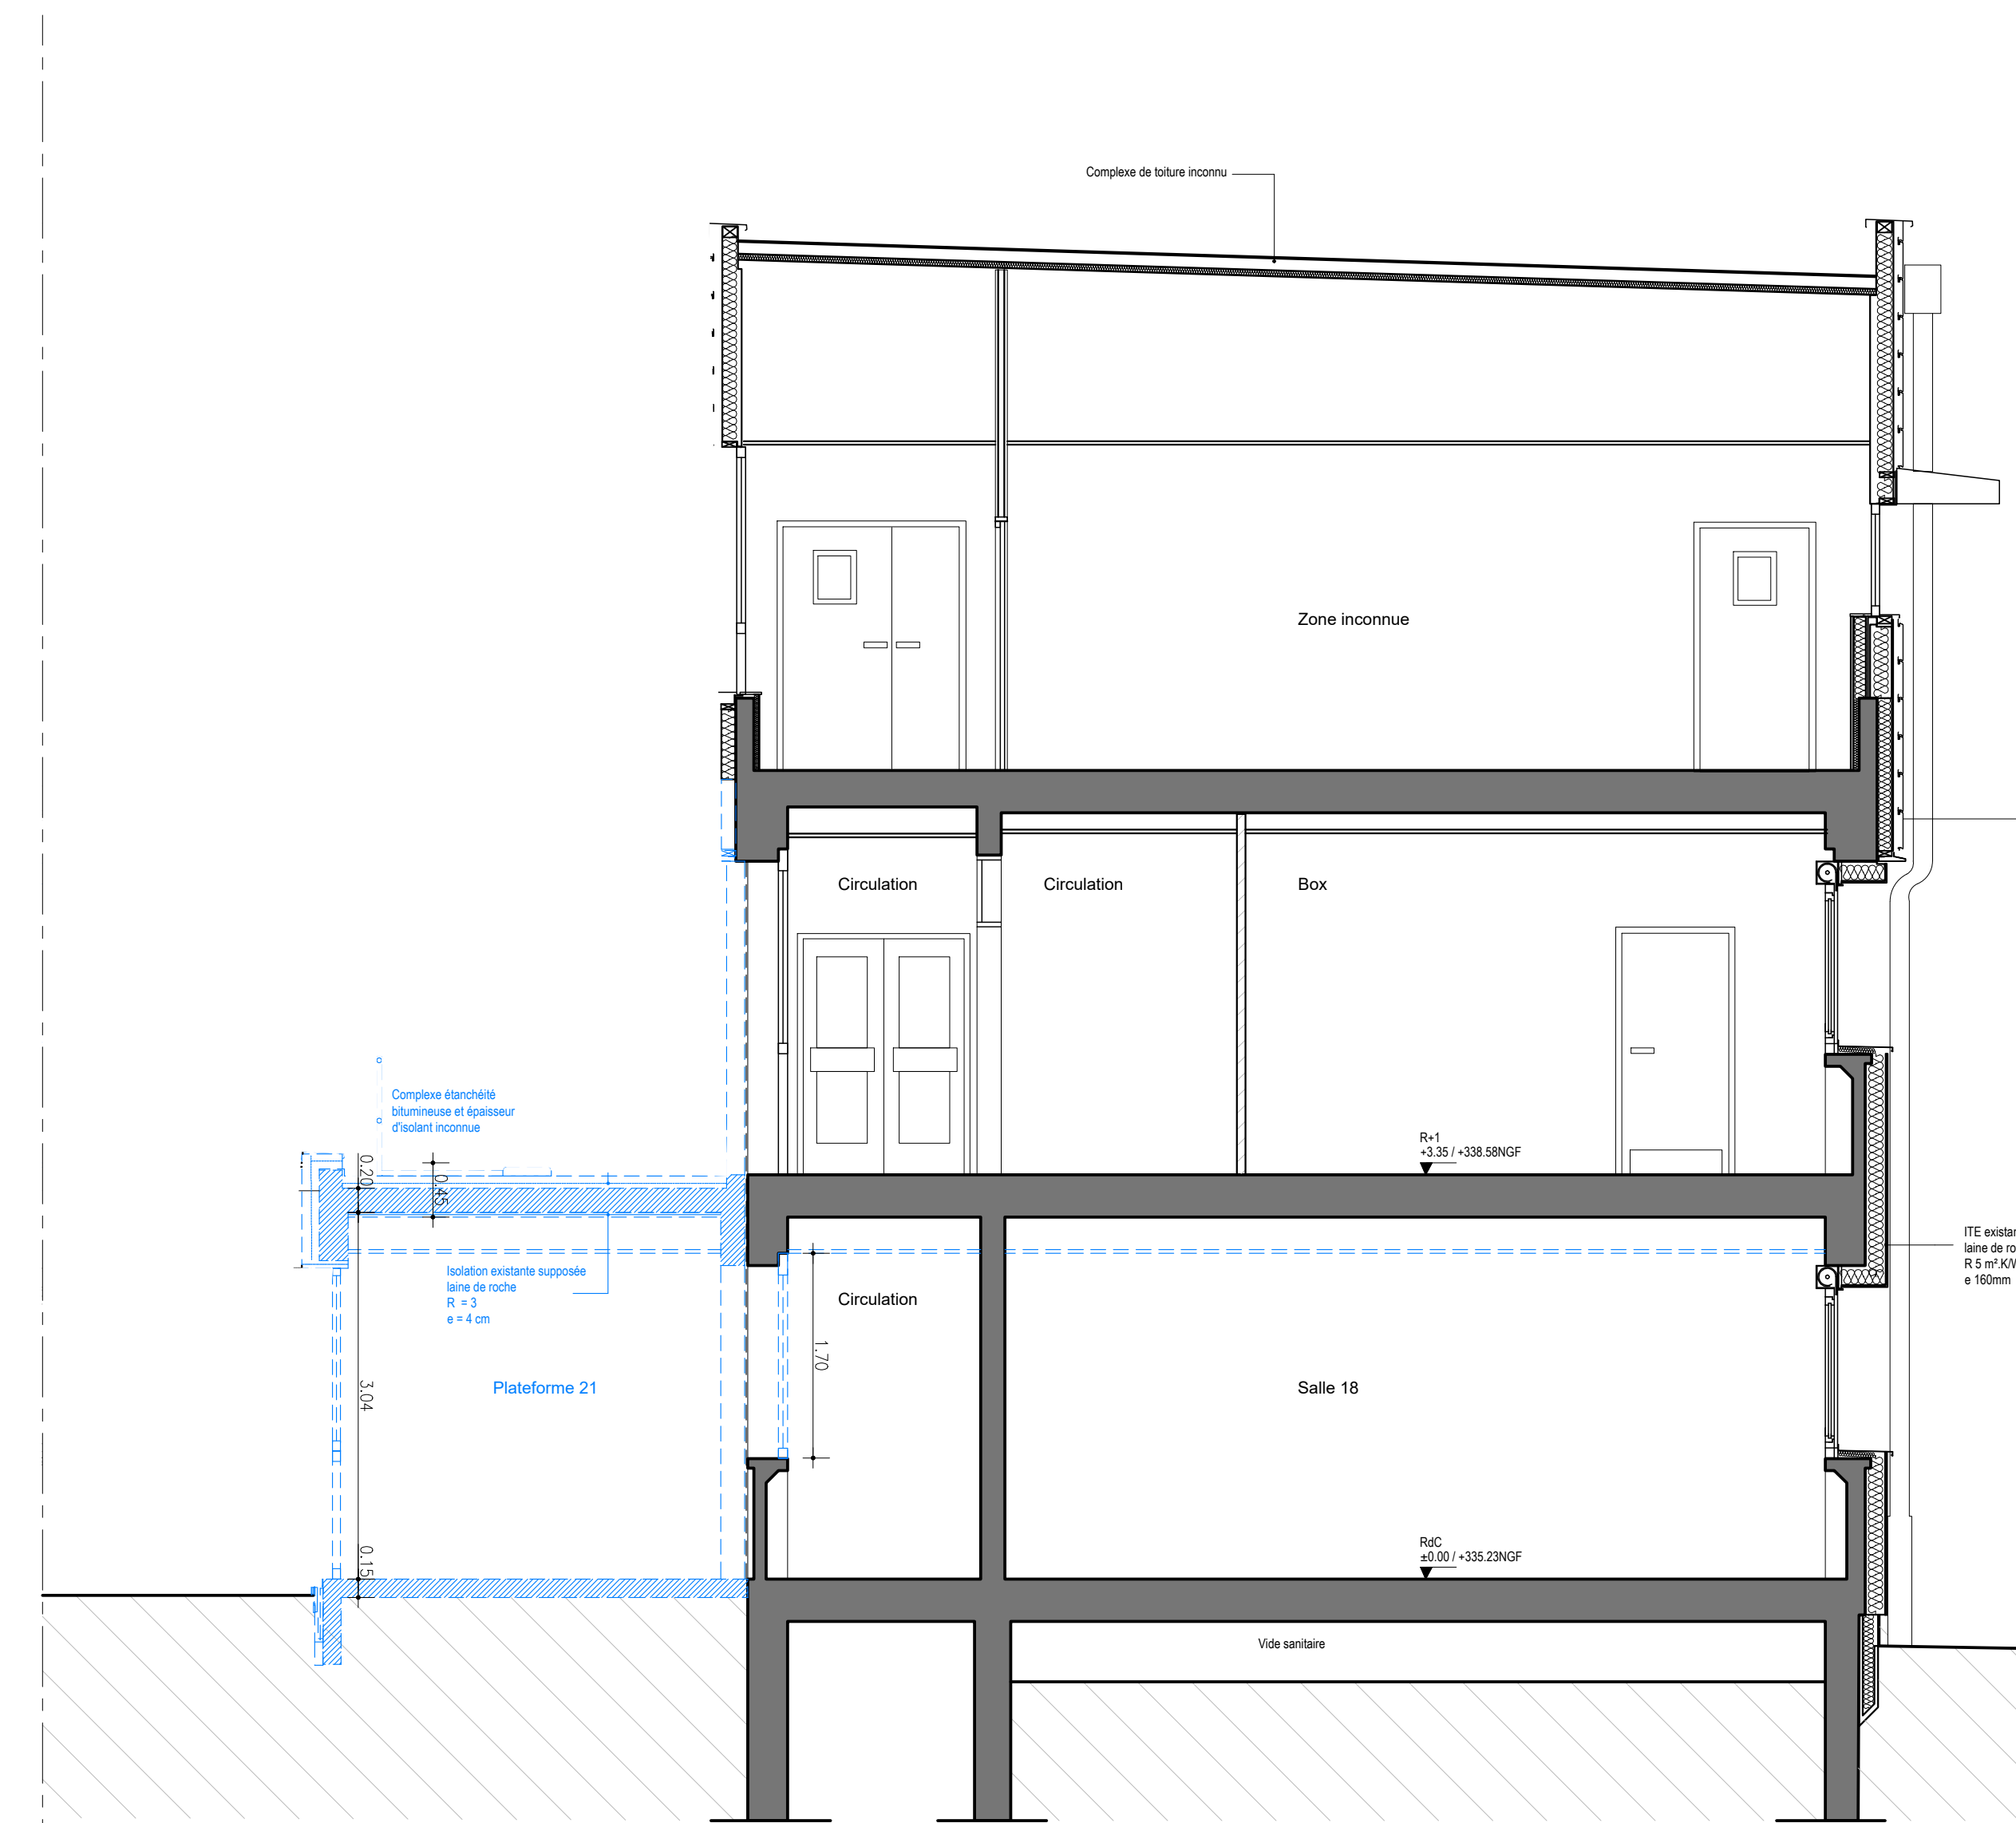

COUPE H



<p>AFFAIRE :</p> <h1>Réhabilitation du <u>bât</u>iment principal</h1> <h2>VETAGRO SUP - LEMPDES</h2>	
<p>MAÎTRE D'OUVRAGE</p> <p>VETAGRO SUP LEMPDES</p> <p>1 avenue Claude Bourgelat 69280 Marcy-l'Etoile Tel : 04.78.87.25.37</p> <div><p>VetAgro Sup</p></div>	
<p>PHASE :</p> <p>Dossier Consultation Entreprises</p>	<p>DCE</p>
<p>NOM DU DOCUMENT</p> <p>Démolition-Coupes EFGH PSEO</p>	<p>NUMERO</p> <p>DML20b</p>
<p>DATE :</p> <p>Décembre 2025</p>	<p>ECHELLE :</p> <p>1/50</p>
<p>ARCHITECTE :</p> <p>B_CUBE SARL d'architecture 65 rue Hénon 69004 Lyon tel: 04 78 39 30 04</p> <div></div>	<p>ECONOMISTE / OPC :</p> <p>PROCOBAT 10 avenue des Canuts-Immeuble Voo 69120 Vaulx en Valain tel : 04 37 45 32 45</p>
<p>BET STRUCTURE :</p> <p>CETIS 01700 Neyron tel : 04 78 55 00 18</p>	<p>BET FLUIDES :</p> <p>B27 59 boulevard Marius Vivier-Merle 69003 Lyon tel : 09 70 07 00 74</p>
<p>BET ACOUSTIQUE :</p> <p>Allegro Acoustique Rue Colonel Quantin 21000 Dijon tel : 06 95 24 75 12</p>	
<p>COORDONATEUR SPS :</p> <p>APAVE 76 rue du dauphiné 69600 CORBAS tel: 04 73 31 90 00</p>	<p>BUREAU DE CONTROLE :</p> <p>APAVE 76 rue du dauphiné 69600 CORBAS tel: 04 73 31 90 00</p>