




COUPE A

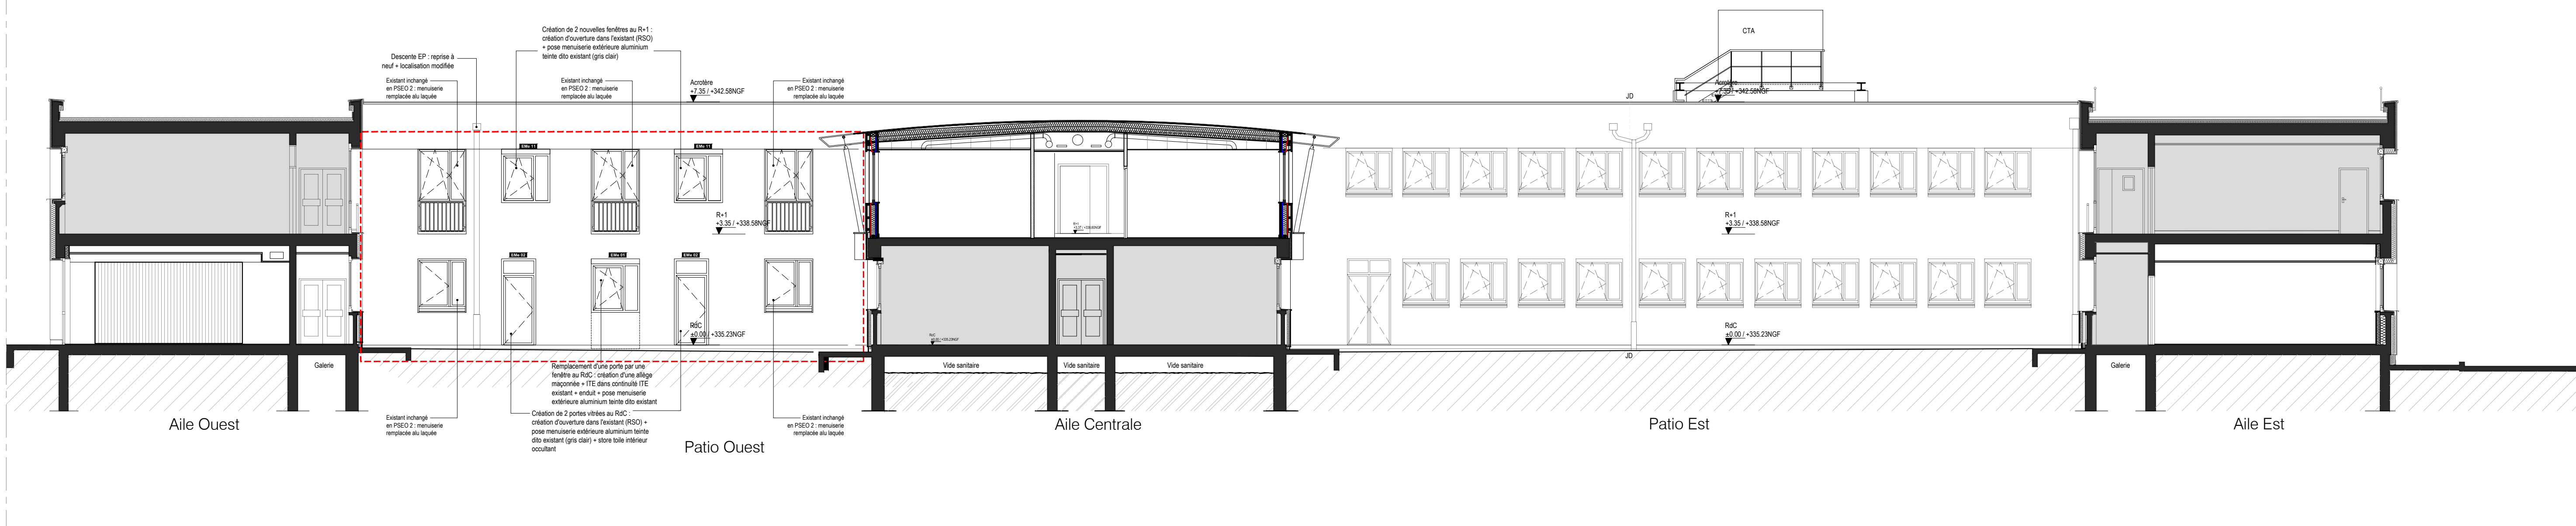



COUPE B

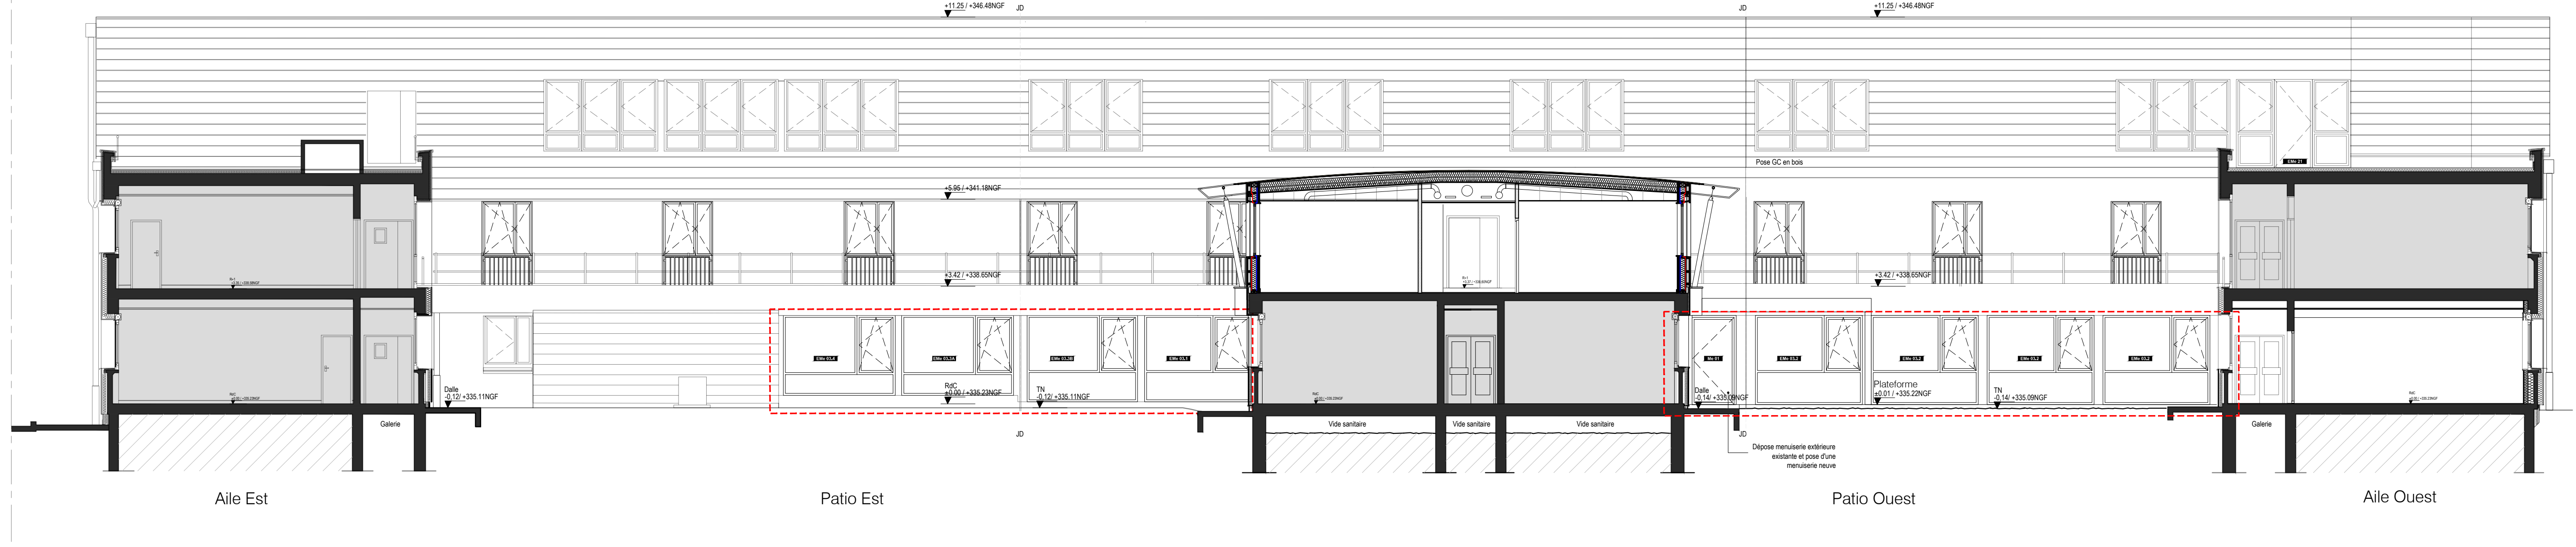


COUPE C

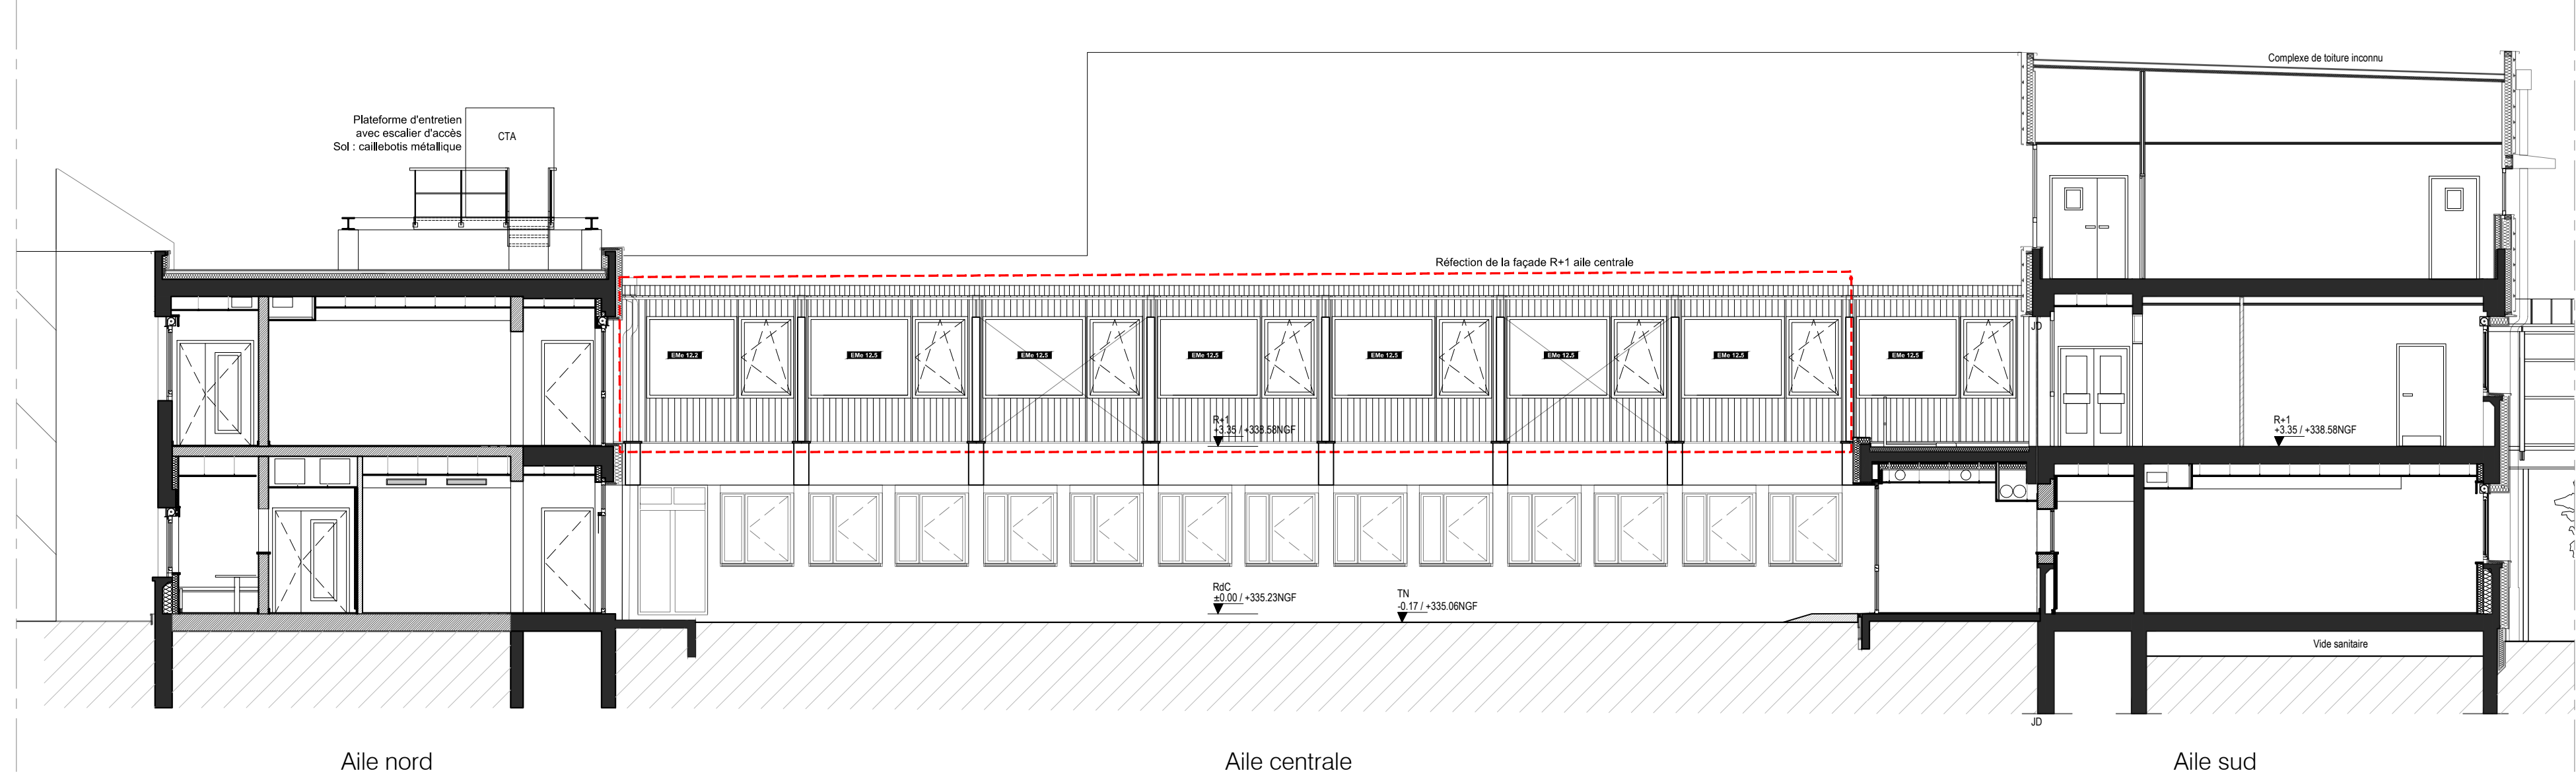

COUPE D

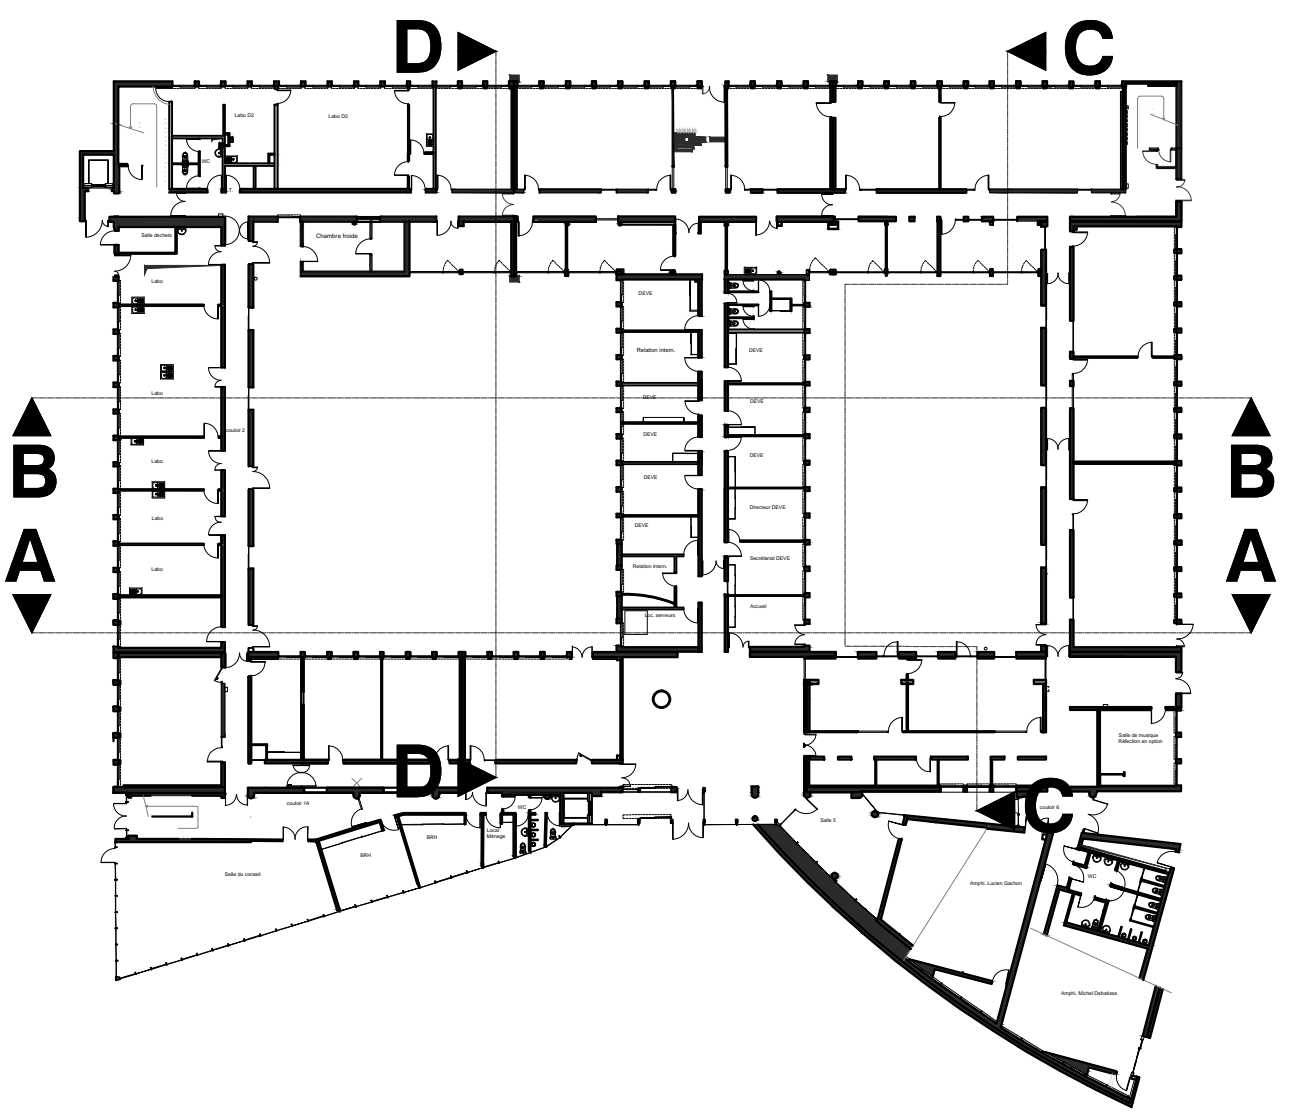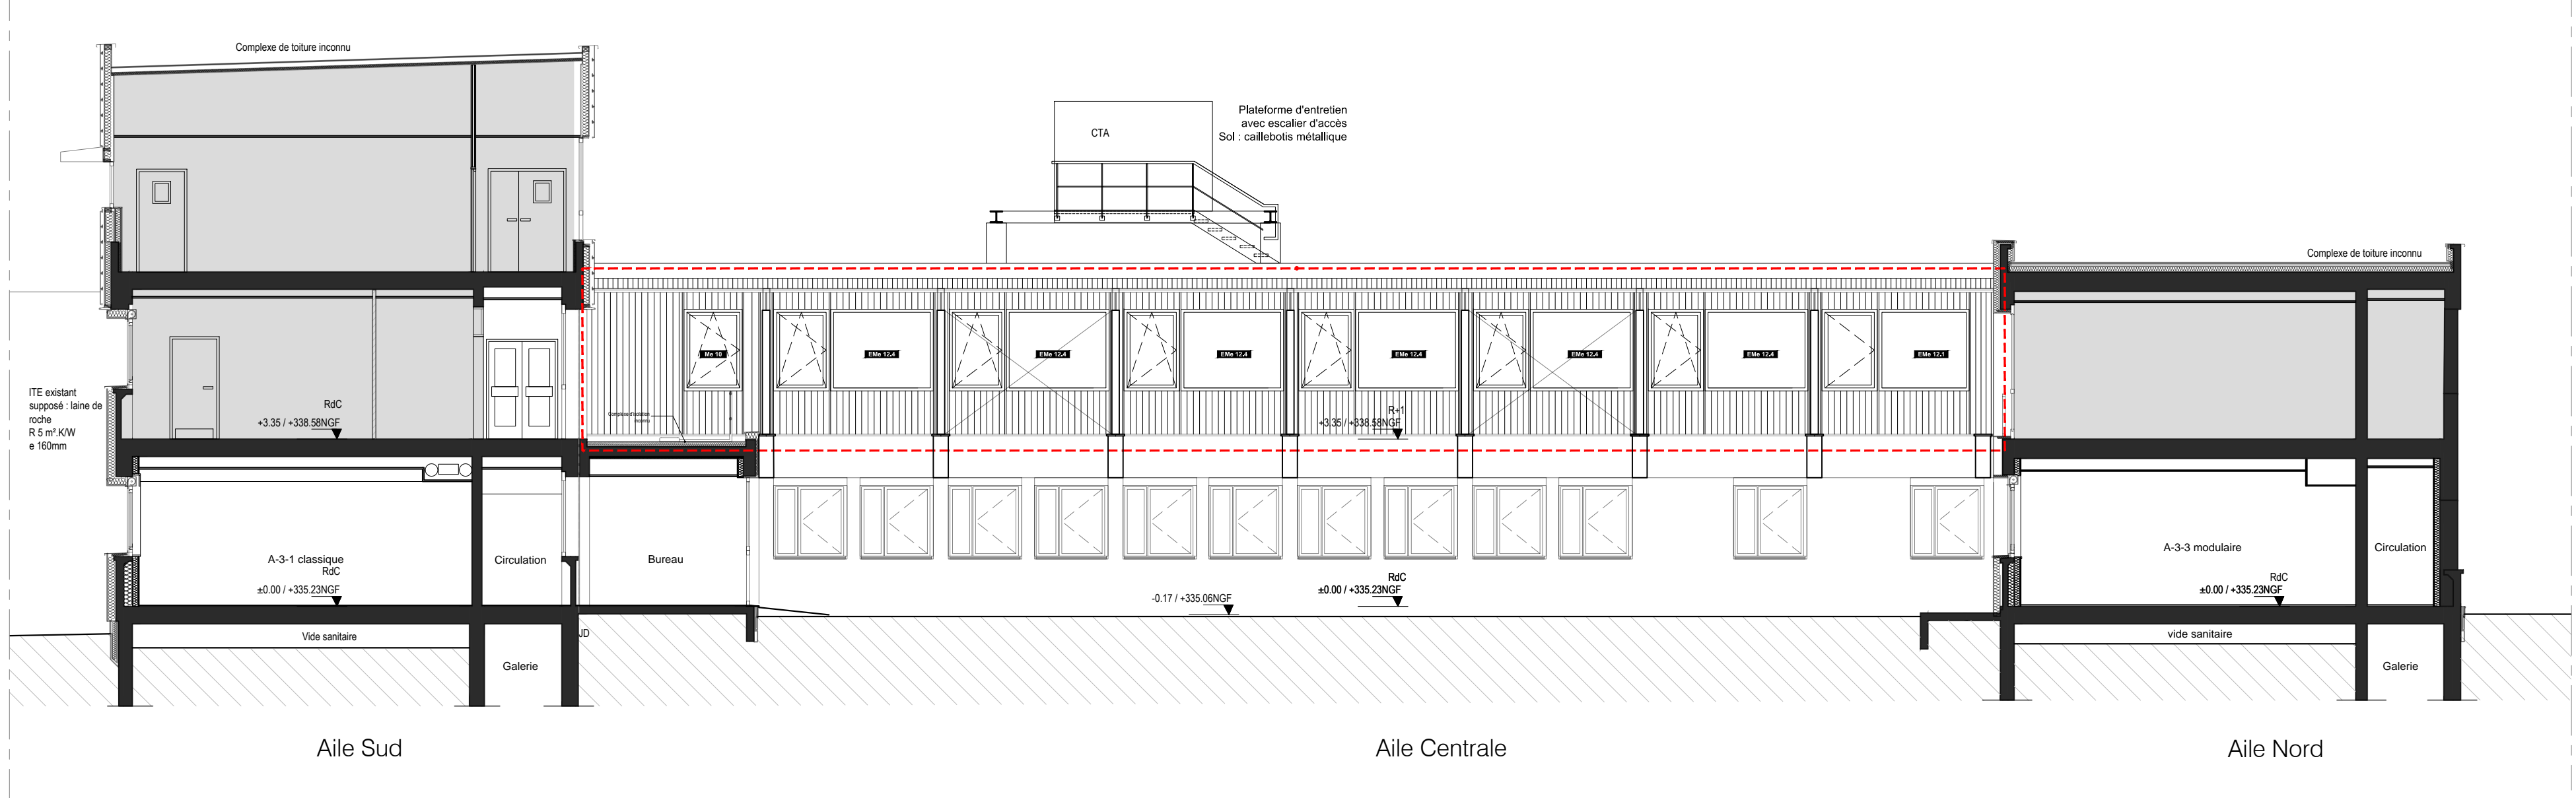

AFFAIRE :	
Réhabilitation du <u>bât</u> iment principal	
VETAGRO SUP - LEMPDES	
MAÎTRE D'OUVRAGE	
VETAGRO SUP LEMPDES 1 avenue Claude Bourgelat 69280 Marcy-l'Etoile Tel : 04.78.87.25.37	
	
VetAgro Sup	
PHASE :	
Dossier Consultation Entreprises	DCE
NOM DU DOCUMENT	NUMERO
Projet-Coupes façades BASE	PJT 10
DATE : Décembre 2025	ECHELLE : 1/100
ARCHITECTE : B_CUBE SARL d'architecture 65 rue Hénon 69004 Lyon tel : 04 78 39 30 04	ECONOMISTE / OPC : PROCOPAT 10 avenue des Canuts-Immeuble Woopa 69120 Vaulx En Velin tel : 04 37 45 32 45
BET STRUCTURE : CETIS 3 rue de la Dombes 01790 Neyron tel : 04 78 55 00 18	BET FLUIDES : B27 59 boulevard Marius Vivier-Merle 69003 Lyon tel : 09 70 07 00 74
BET ACOUSTIQUE : Allegro Acoustique Rue Colonel Quantin 21000 Dijon tel : 06 95 24 75 12	
COORDINATEUR SPS : APAVE 76 rue du dauphiné 69960 CORBAS tel : 04 73 31 90 00	BUREAU DE CONTRÔLE : APAVE 76 rue du dauphiné 69960 CORBAS tel : 04 73 31 90 00