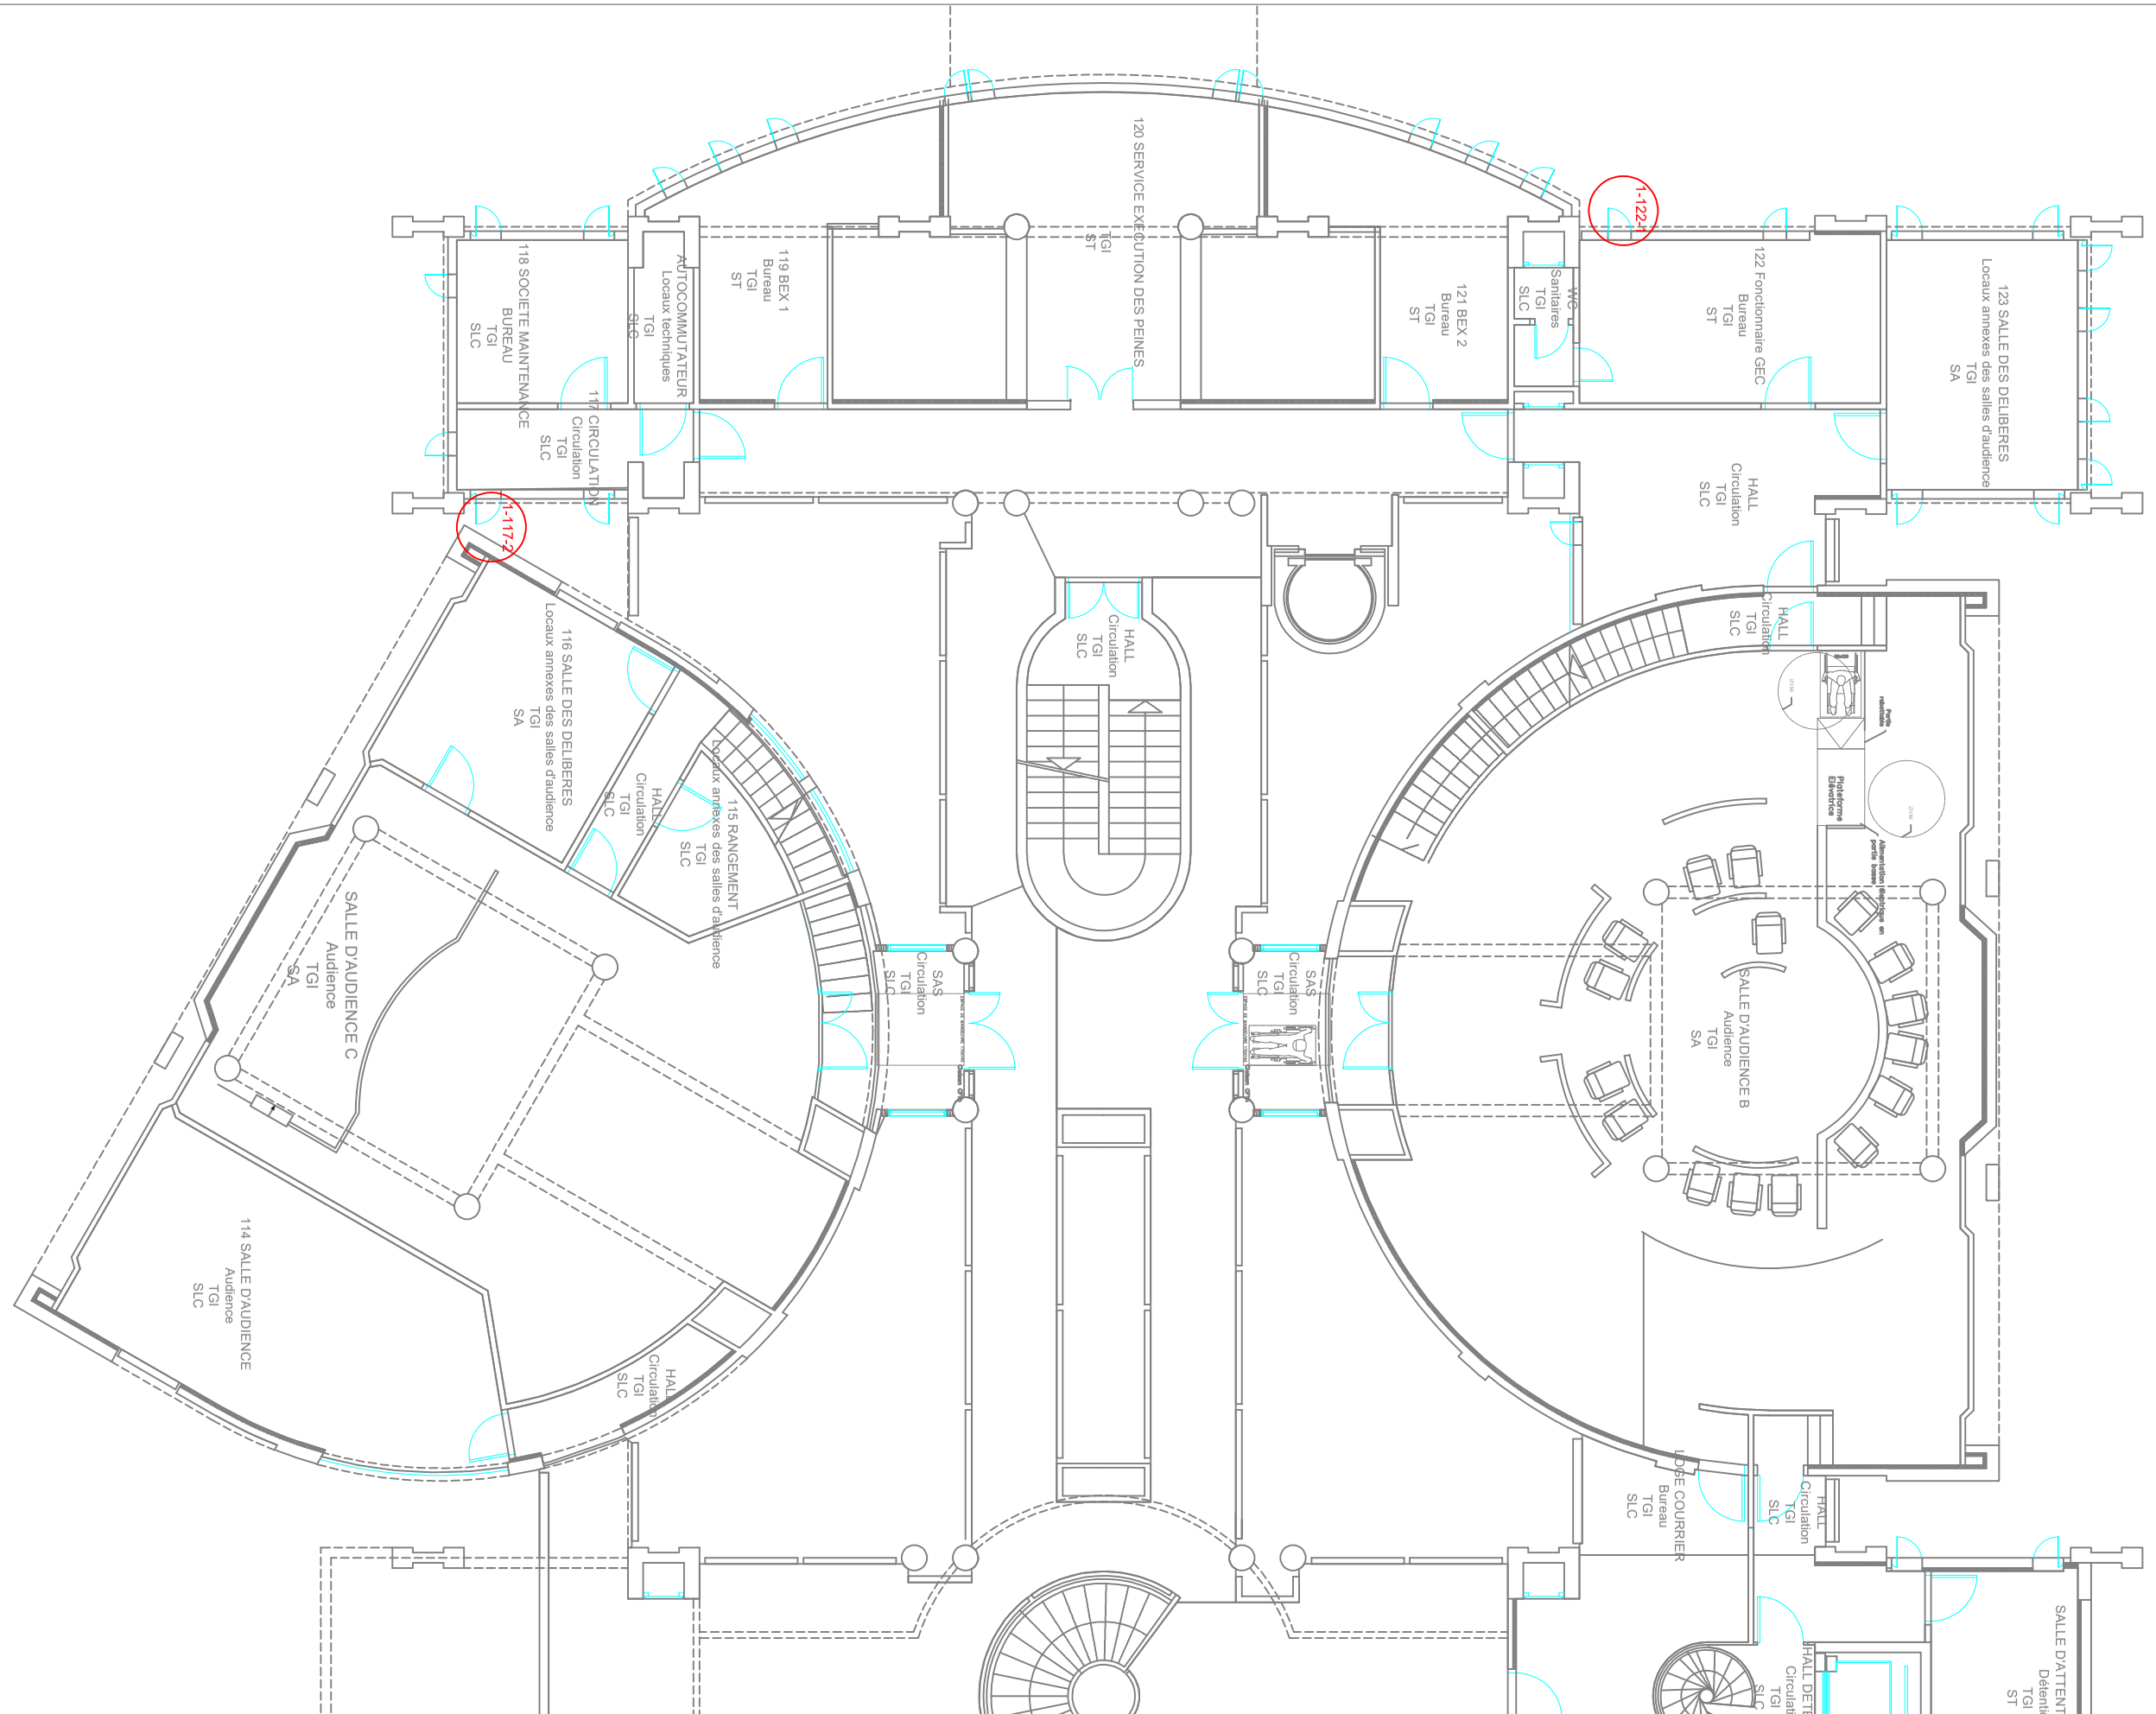


| | | |
|---|---|---|
| **Palais de Justice de Clermont-Ferrand**<br>Tribunal Judiciaire et CPH<br>16 Place de l'Etoile 63000 Clermont-Ferrand | **TRAVAUX DE REMPLACEMENT DE COMPAS ET CREMONES ABIMES SUR LES FENÊTRES DU TRIBUNAL JUDICIAIRE DE CLERMONT-FERRAND**<br>REPERAGE | Date : Février 2026<br>Plan n° 04/18<br>TJ1 |

**Ministère de la Justice**
Cour d'appel de RIOM
Service Administratif Régional
RDC Haut - Niveau 1