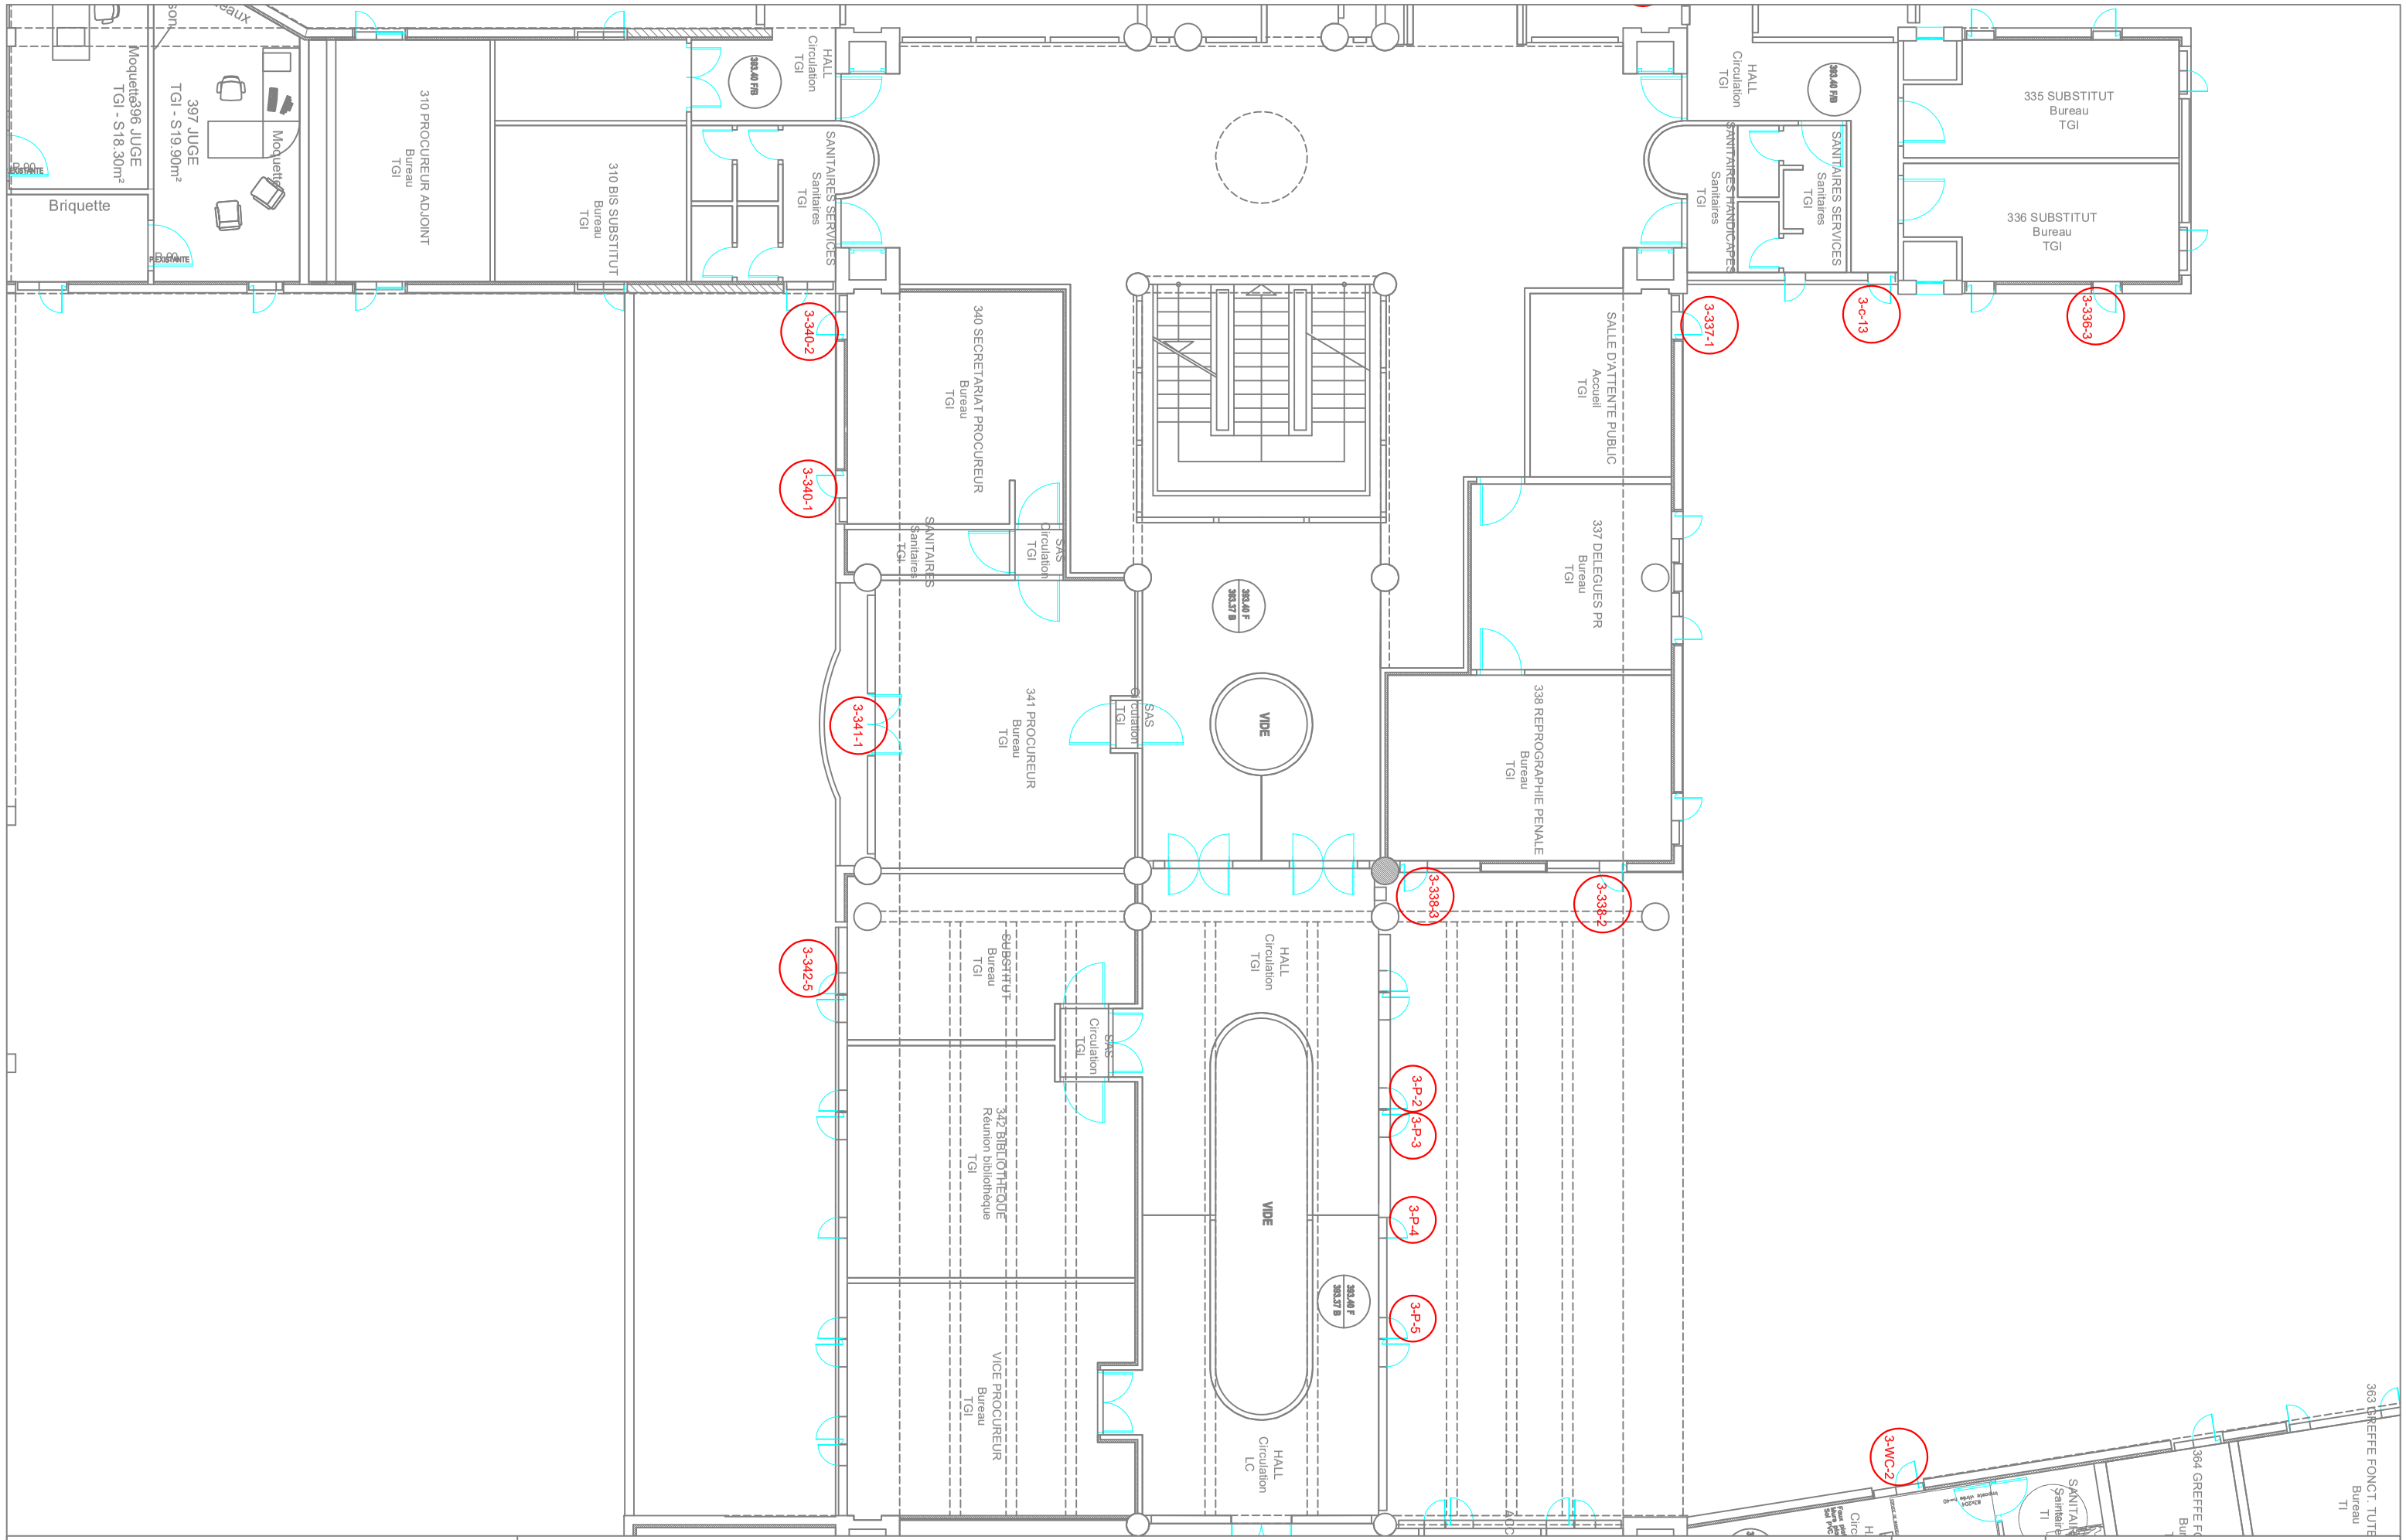

Palais de Justice de Clermont-Ferrand

Tribunal Judiciaire et CPH

16 Place de l'Etoile 63000 Clermont-Ferrand

TRAVAUX DE REMPLACEMENT DE COMPAS ET CREMONES ABIMES SUR LES FENÊTRES DU TRIBUNAL JUDICIAIRE DE CLERMONT-FERRAND

REPERAGE

Date : Février 2026

Plan n° 14/18

TJ1

Ministère de la Justice

Cour d'appel de RIOM

Service Administratif Régional

2eme Etage - Niveau 3