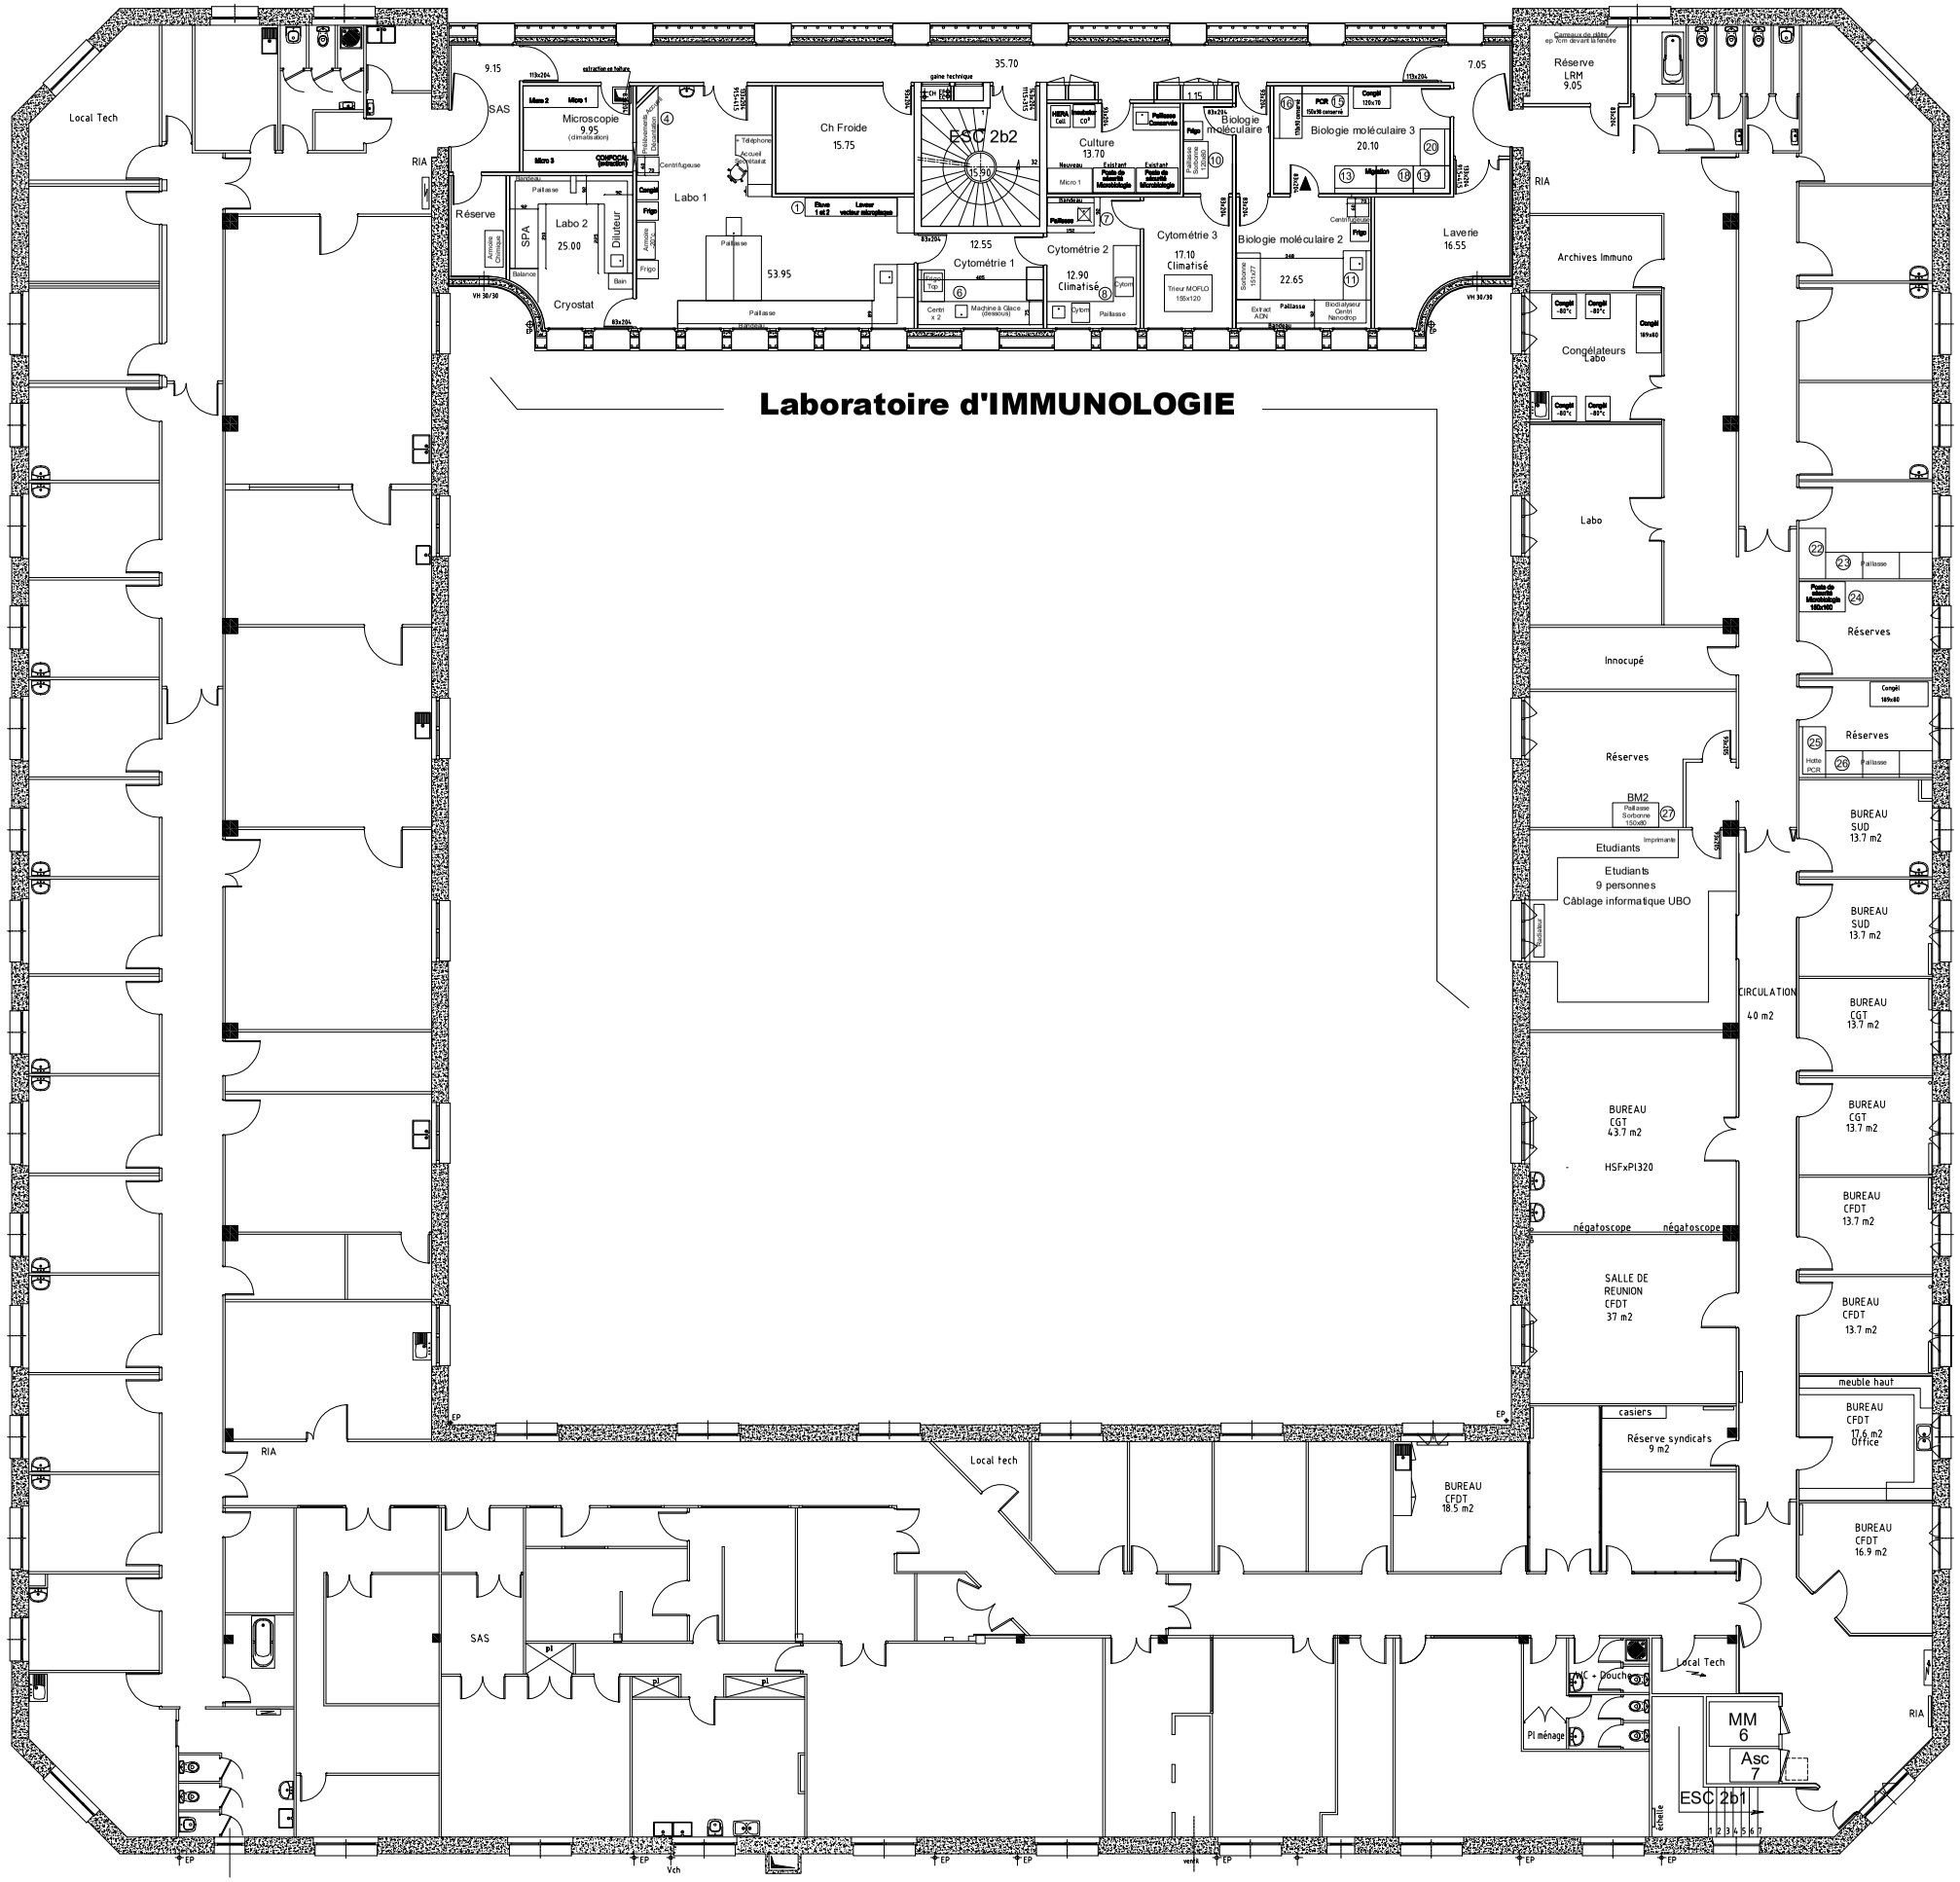

Ind. a : BG/Indice d'origine le 1/02/2013

VILLE DE BREST Hôpital A. MORVAN				
Bâtiment 2BIS - NIVEAU 1				
				.
	ECH	13 M2b/1	A3	a
chu-brest/Public/AUTOCAD/H MORVAN/				
Dessin B.Gogé - Suivi F.Pitel Ingénieur principal - DTA CHRU BREST 2 avenue Foch 29609 Brest cedex Tel: 02.98.22.36.95				

CHRU BREST
CENTRE HOSPITALIER REGIONAL UNIVERSITAIRE