



Construction du Centre de Périnatalité 113  
au Centre Hospitalier Henri Laborit -  
Poitiers (86)

CENTRE HOSPITALIER HENRI LABORIT  
370 avenue Jacques Coeur - CS 10587

86 021 Poitiers Cedex

MATRIÈRE D'ŒUVRE  
MÛRISSERIE  
AMÉNAGEMENTS

Sol: Mûrier & Associés  
Sof: Socrate  
Sof: Socrate  
Sof: Socrate  
Sof: Socrate

DCE50		Échelle : 1/200	
PL PRESTATIONS_200e_1200x900		Date : Janvier 2020	
Phase :	Index :	Type :	Émetteur :
DCE		MUR	DCE50

#### Couleurs par prestations de sols

- Peinture de sol
- Sol linéum plinthes bois
- Sol linéum relevé en plinthe
- Sol PVC étanche relevé en plinthe
- Sol PVC étanche spécial douche relevé en plinthe

#### Couleurs par prestation de murs

- Lisse bois vernis ht. 100cm et ht. 200cm
- Peinture
- Peinture et PVC
- PVC étanche


#### Couleurs par prestations de plafonds

- Dalles fibre de bois 60 x 60
- Dalles fibre de bois 60 x 60 ossature cachée
- Dalles fibre de bois 120 x 60 bord droit
- Dalles fibre de bois 120 x 60 bord feuilluré
- Dalles fibre de bois 120 x 60 ossature cachée
- Dalles minérales 60x60
- Dalles minérales 60x60 + plaque de plâtre CF
- Dalles minérales 60x60 + plâtre
- Dalles minérales 60x60 hygiène
- Dalles minérales 60x60 hygiène renforcé
- Dalles minérales acoustiques 60x60
- Peinture
- Plafond CF + laine de verre 60mm
- Plaque de plâtre




DCE50\_RDC\_PRESTATIONS\_SOLS\_100e

1 : 100

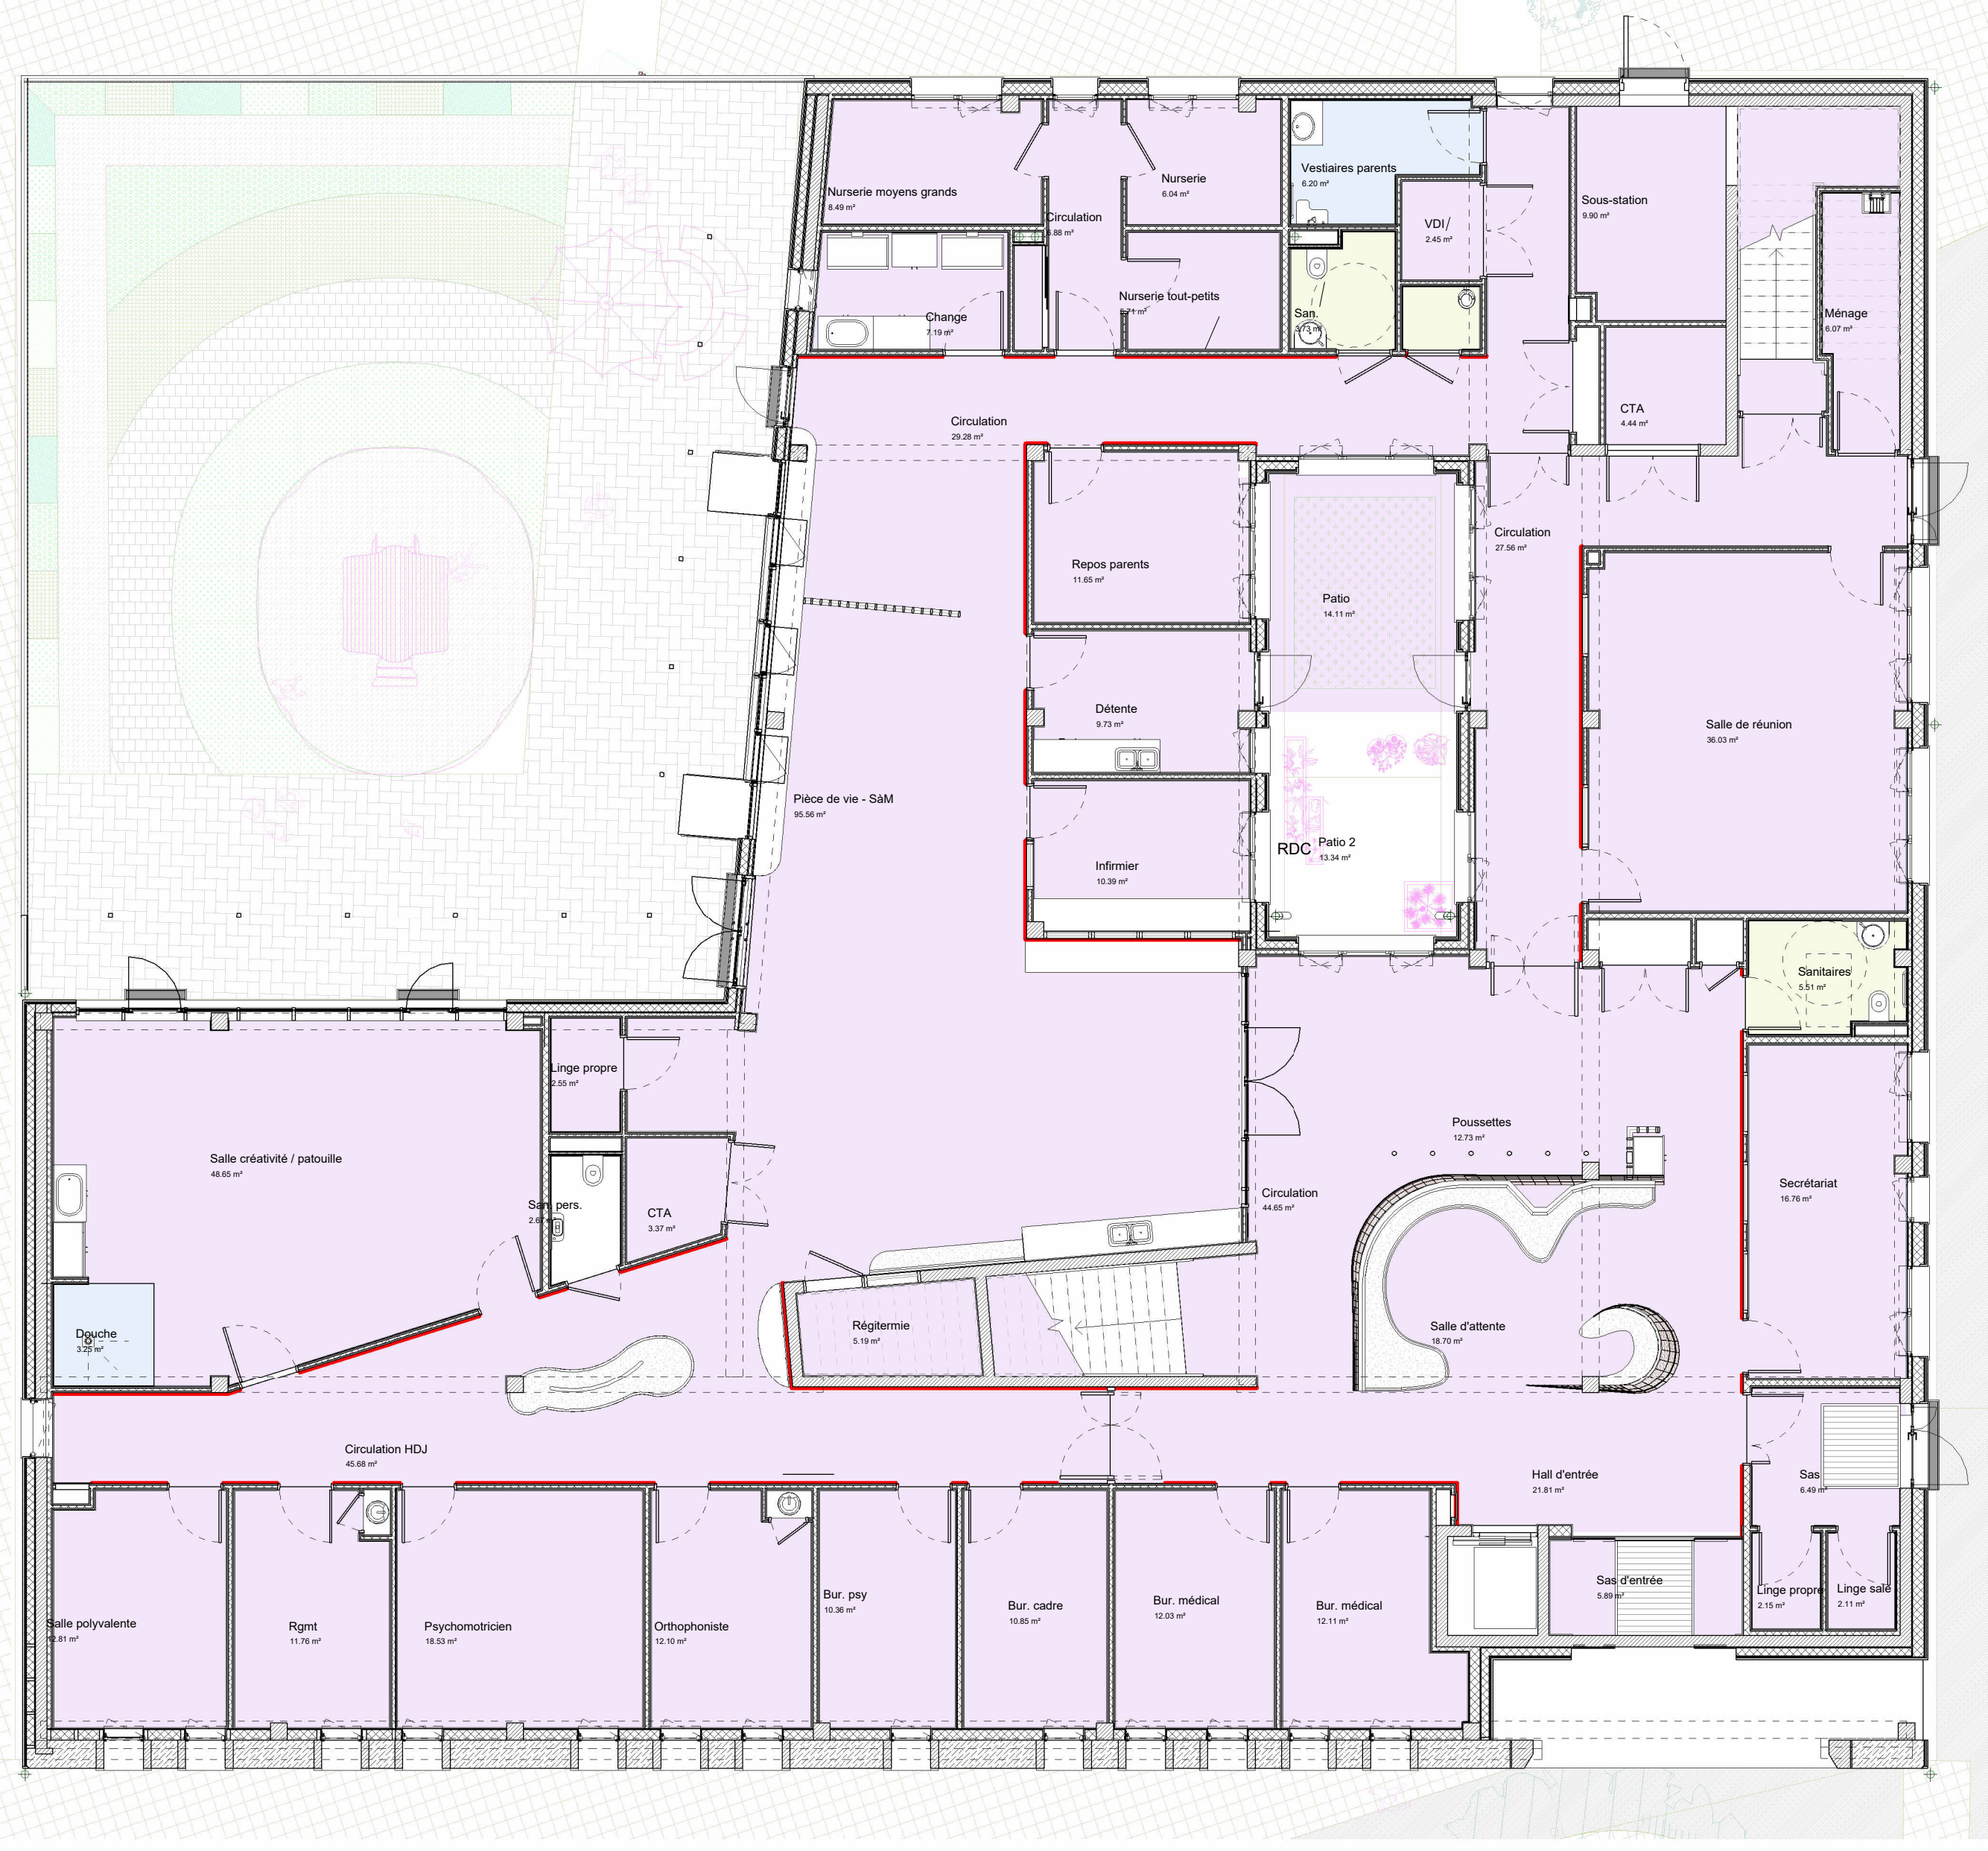

DCE52\_RDC\_PRESTATIONS\_MURS\_100e

1 : 100

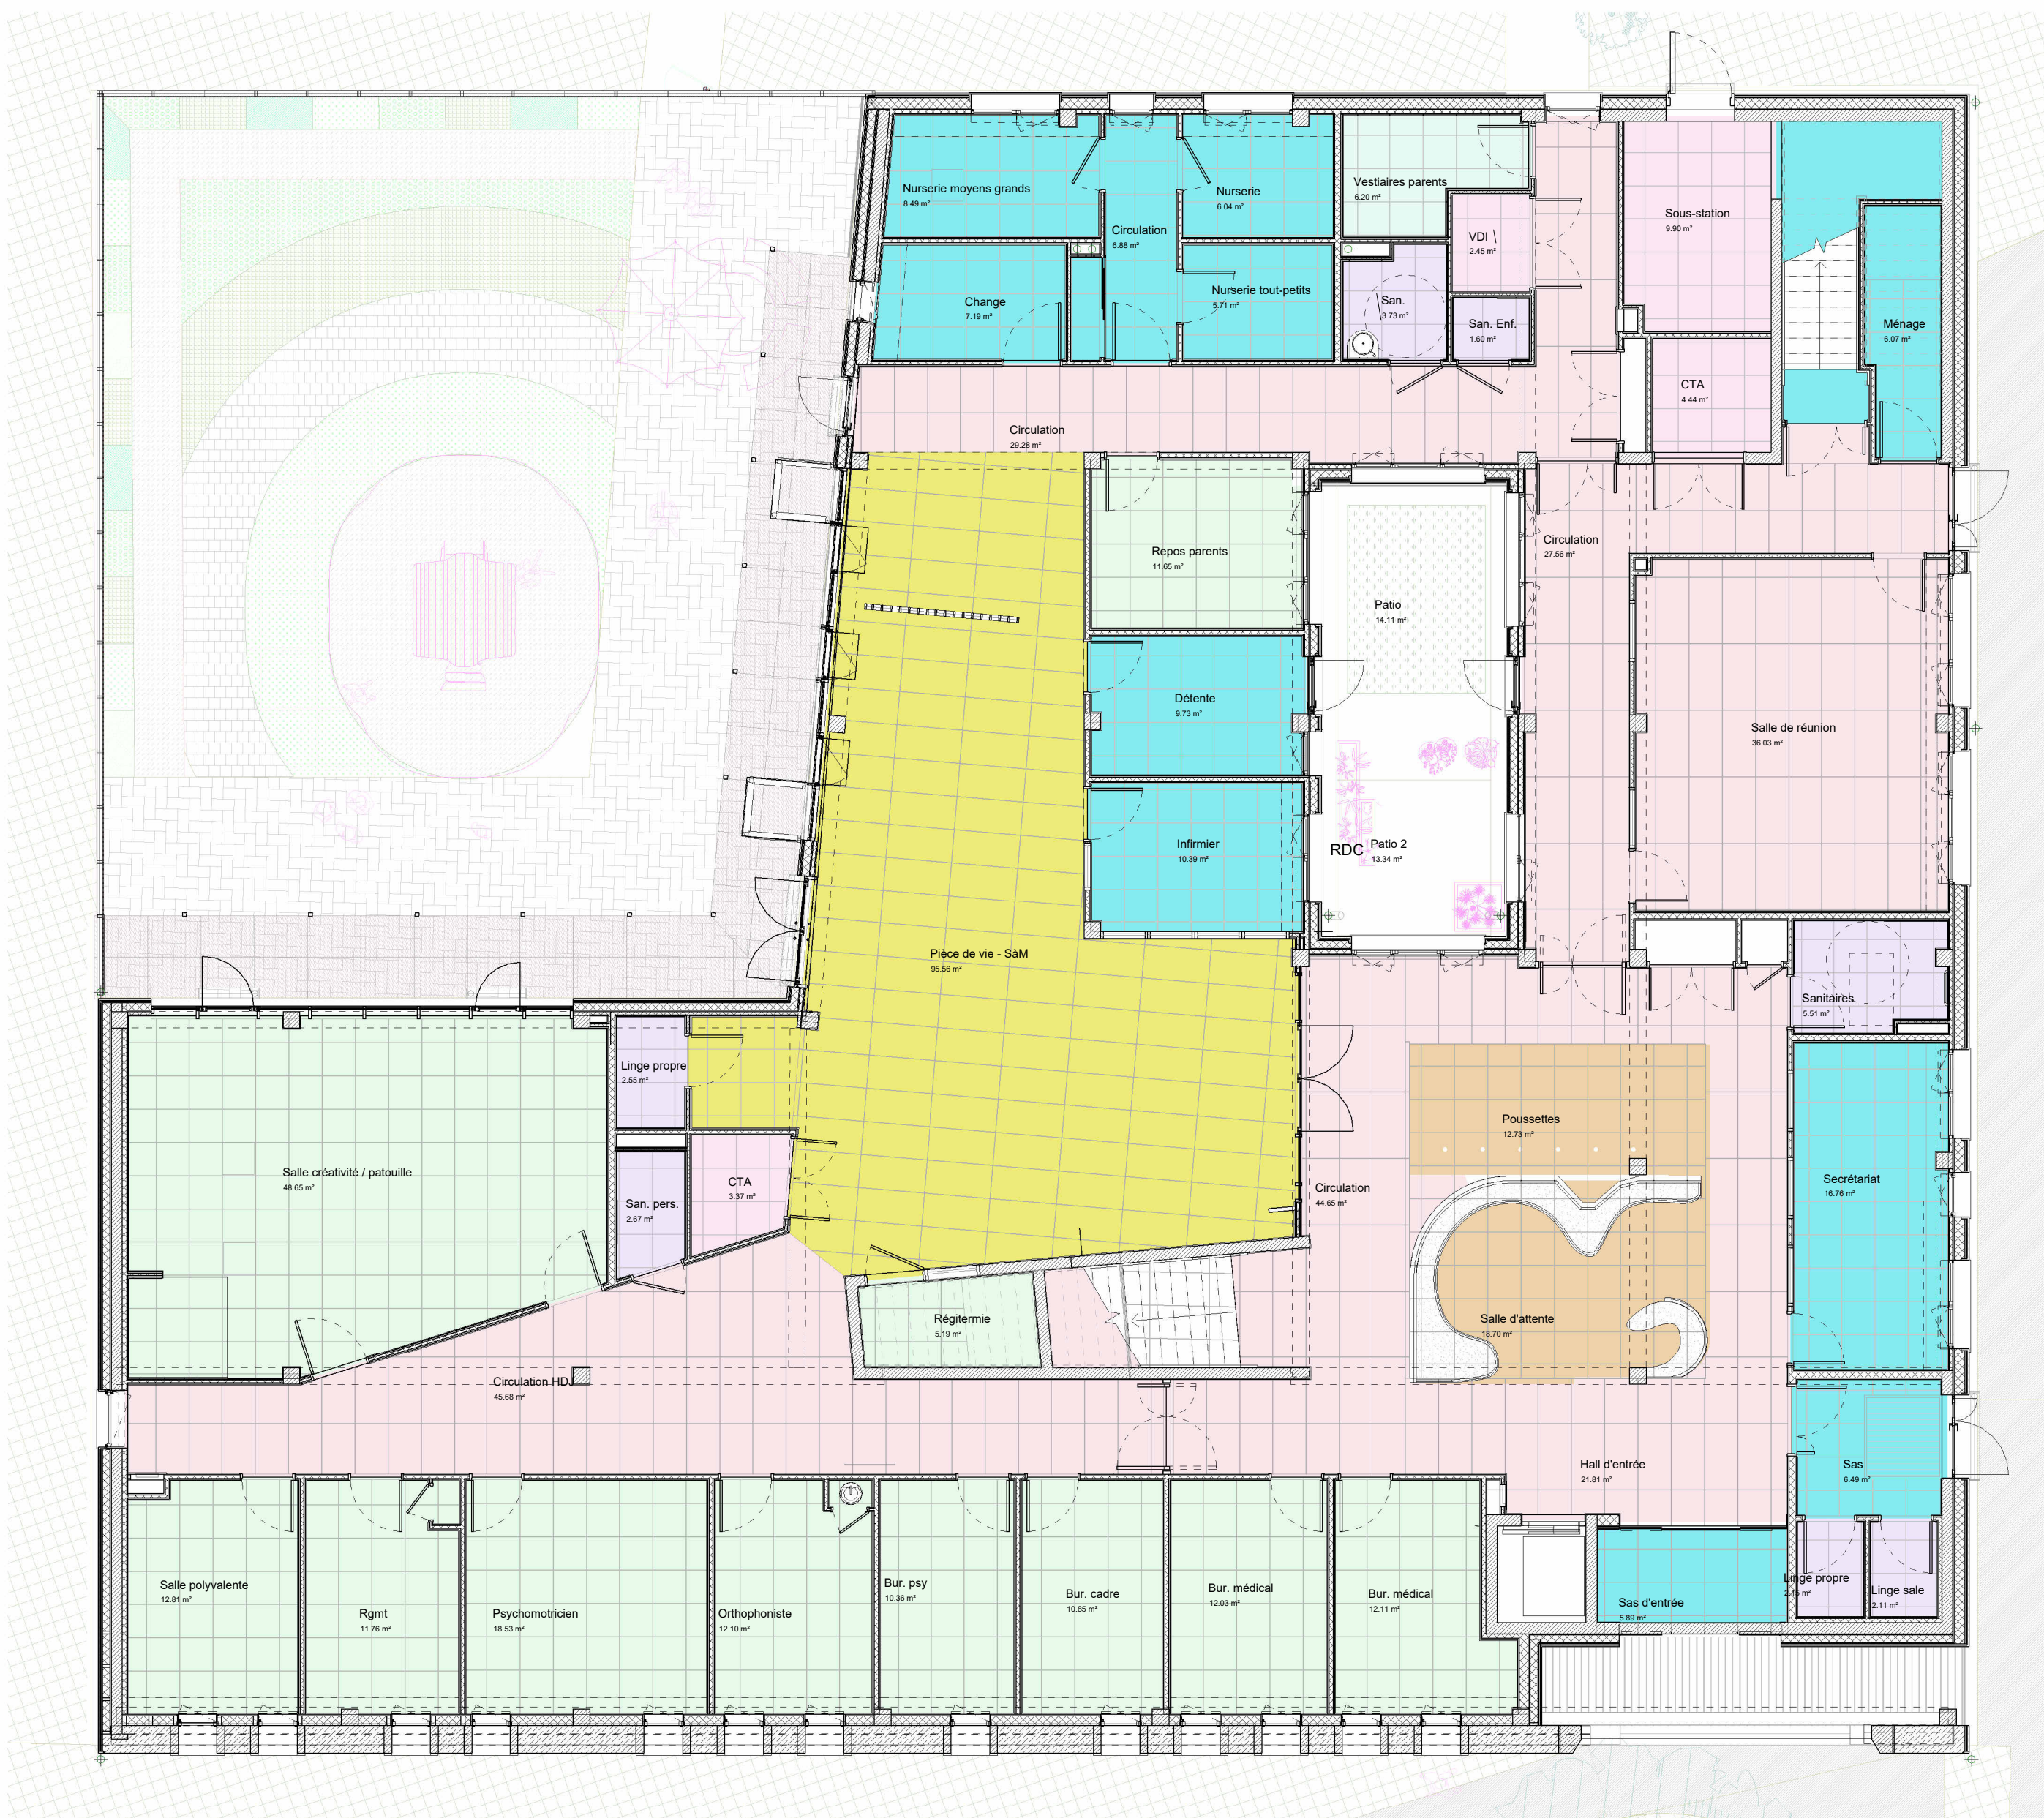

DCE54\_RDC\_PRESTATIONS\_PLAFONDS\_100e

1 : 100



DCE51\_R+1\_PRESTATIONS\_SOLS\_100e

1 : 100



DCE53\_R+1\_PRESTATIONS\_MURS\_100e

1 : 100



DCE55\_R+1\_PRESTATIONS\_PLAFONDS\_100e

1 : 100