ALLOCATIONS FAMILIALES
Caf de la Loire
Microzoning

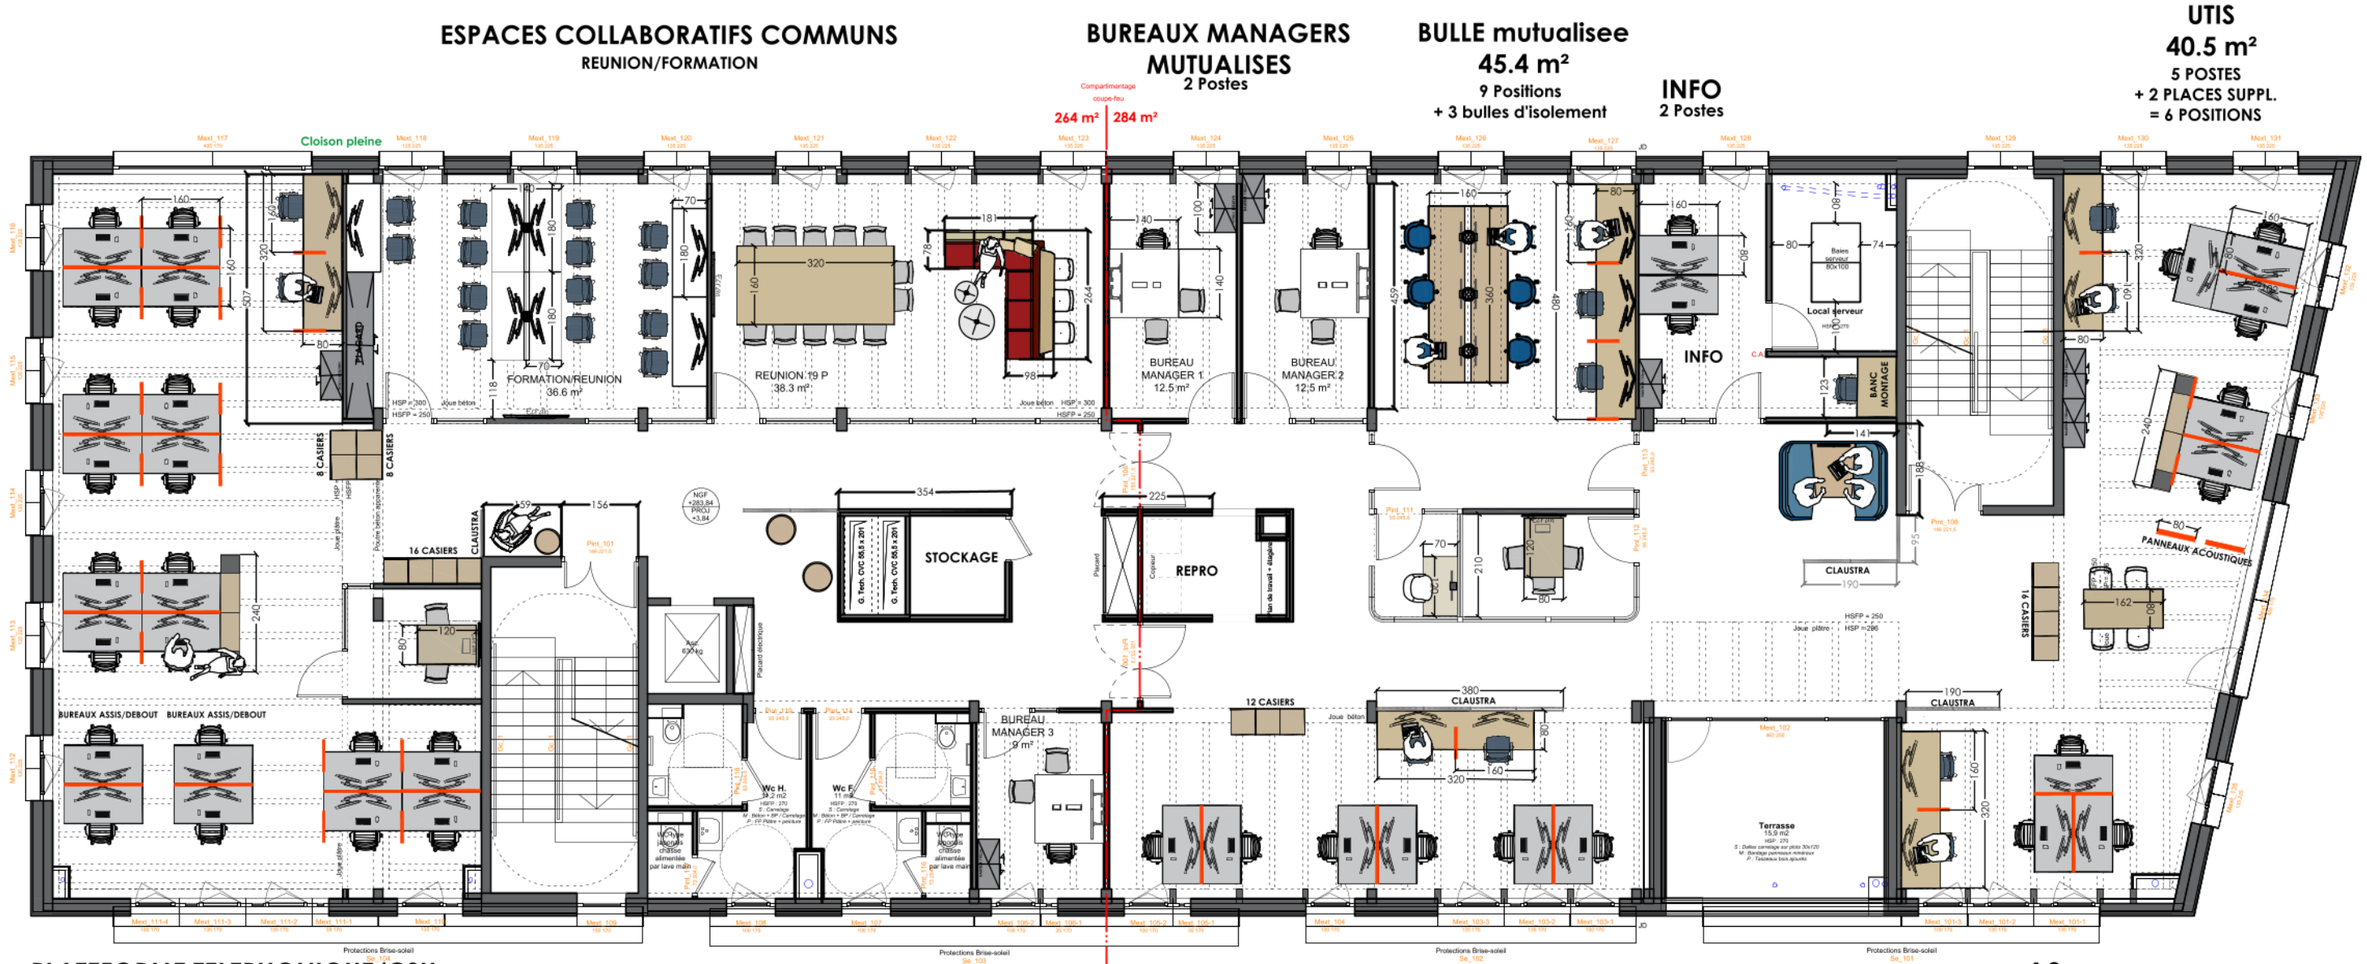

	Indice	Auteur	Date / modifications
CAF DE ROANNE		XXX	PLAN MICROZONING R+1