ALLOCATIONS FAMILIALES
Caf de la Loire

Microzoning

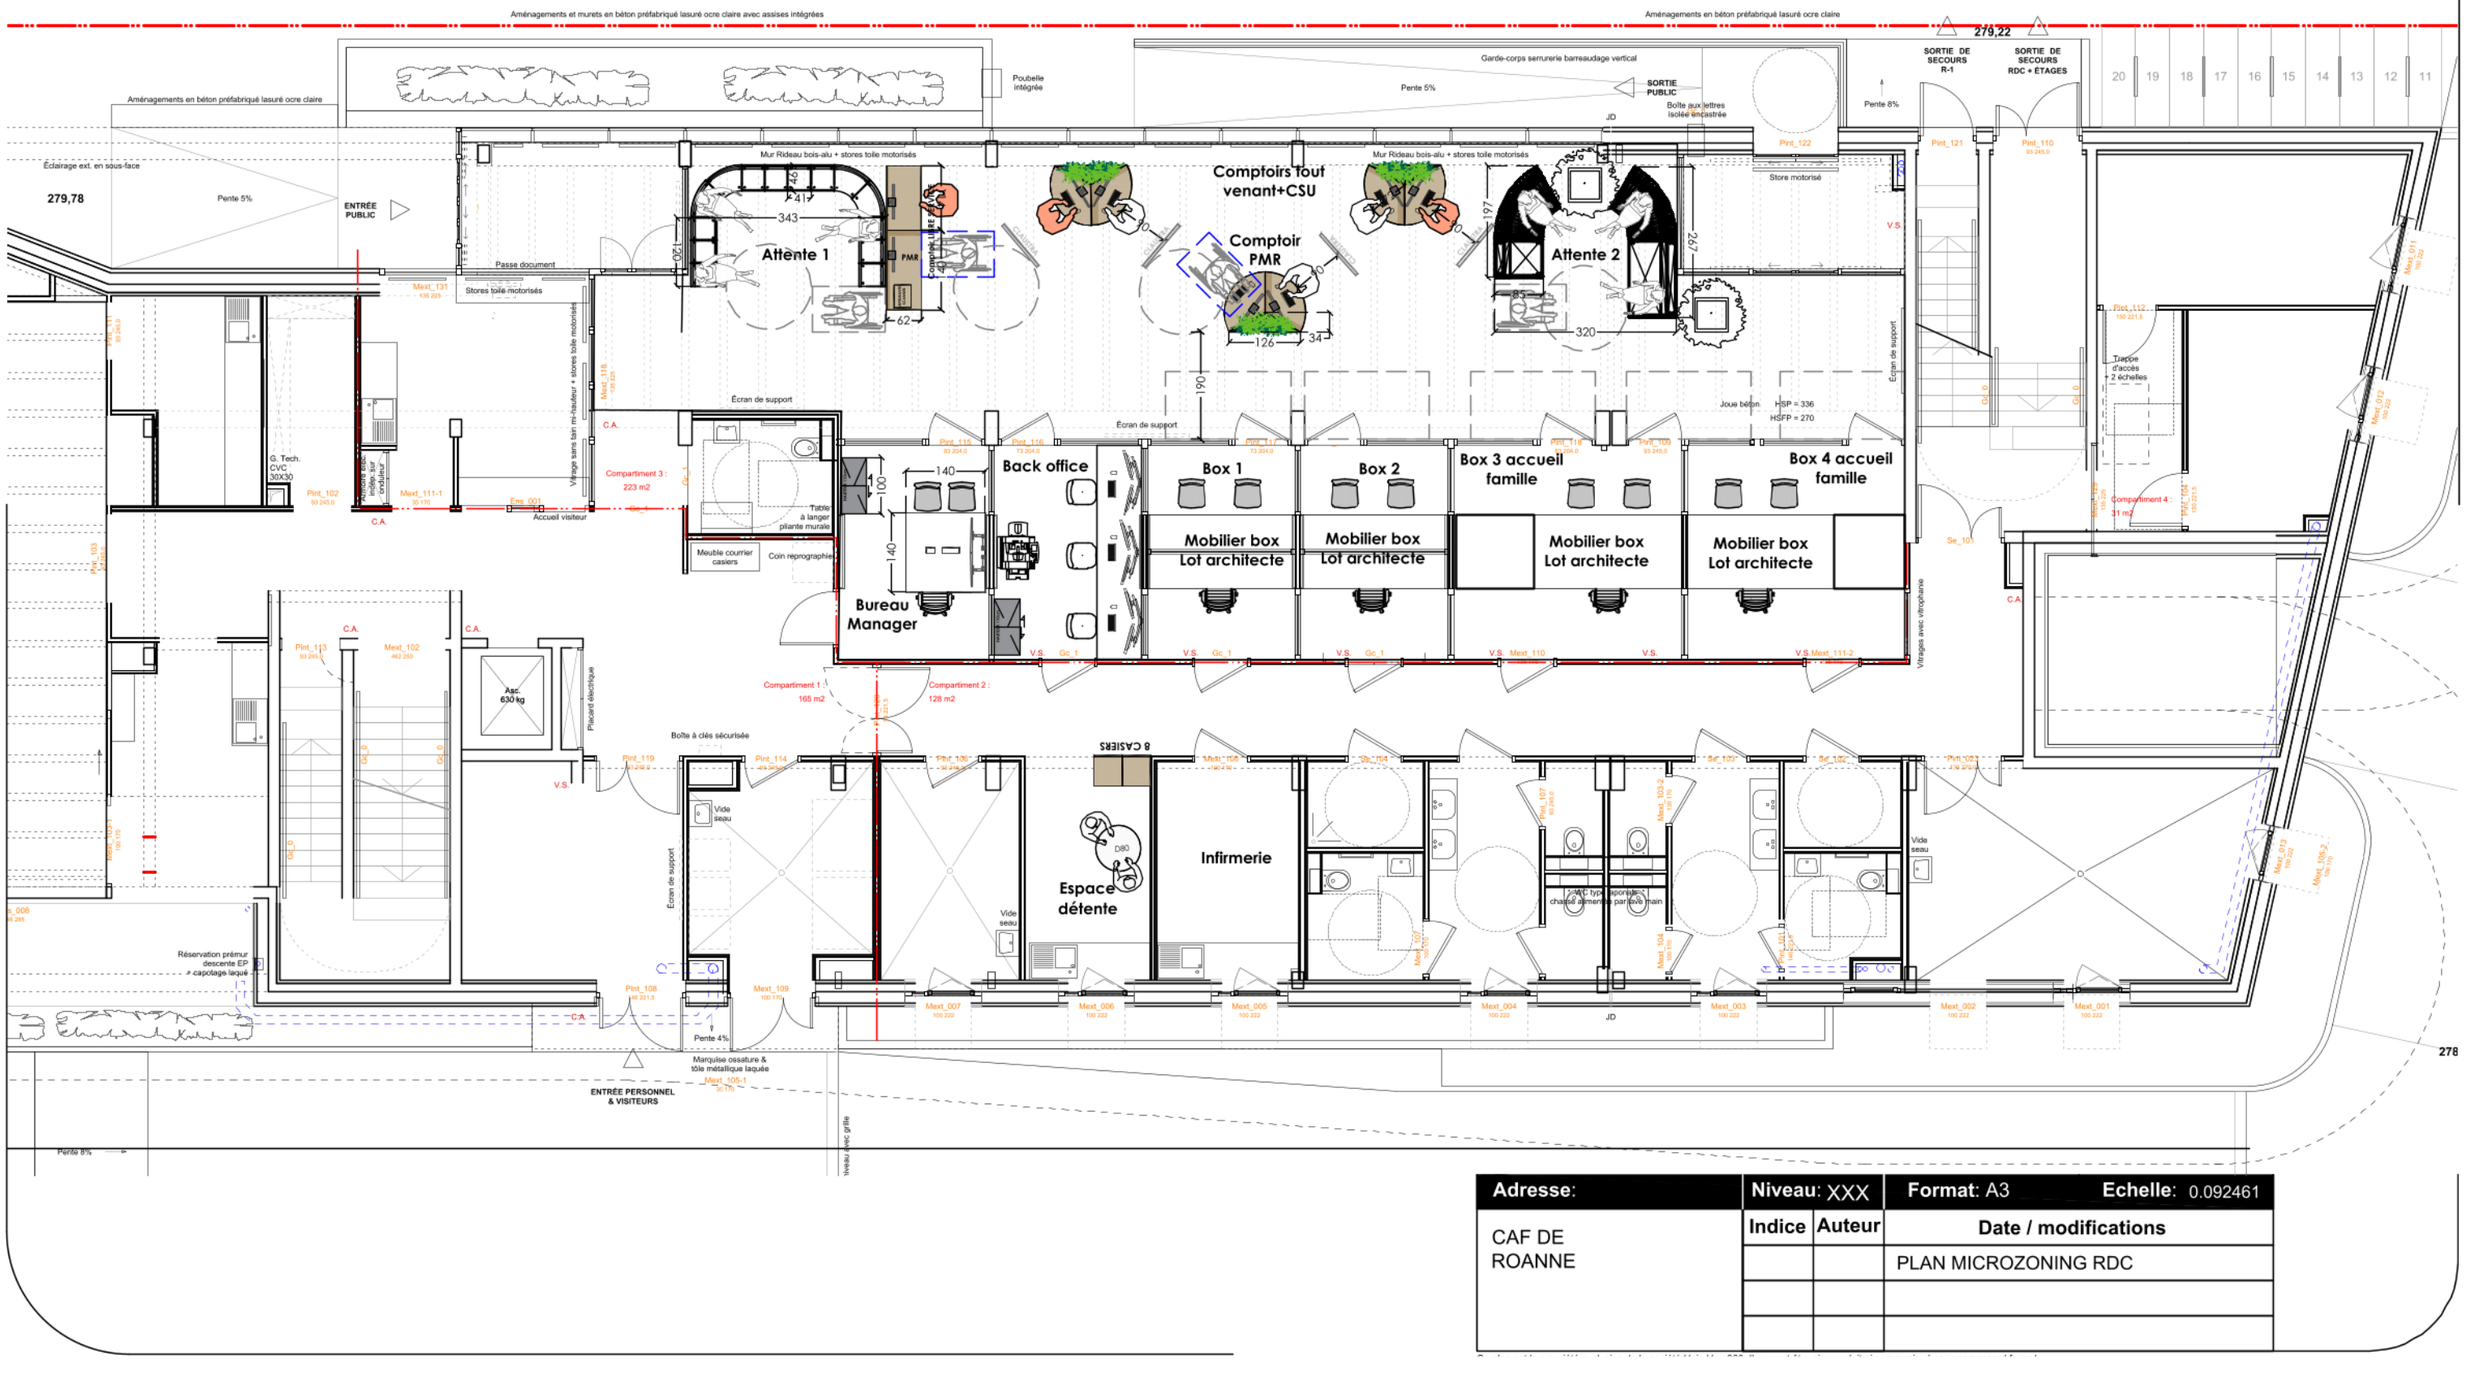

Adresse:	Niveau: XXX		Format: A3	Echelle: 0.092461
CAF DE ROANNE	Indice	Auteur	Date / modifications	
			PLAN MICROZONING RDC	