


ANNEXE 8

Barrière agricole en bois de hauteur réduite

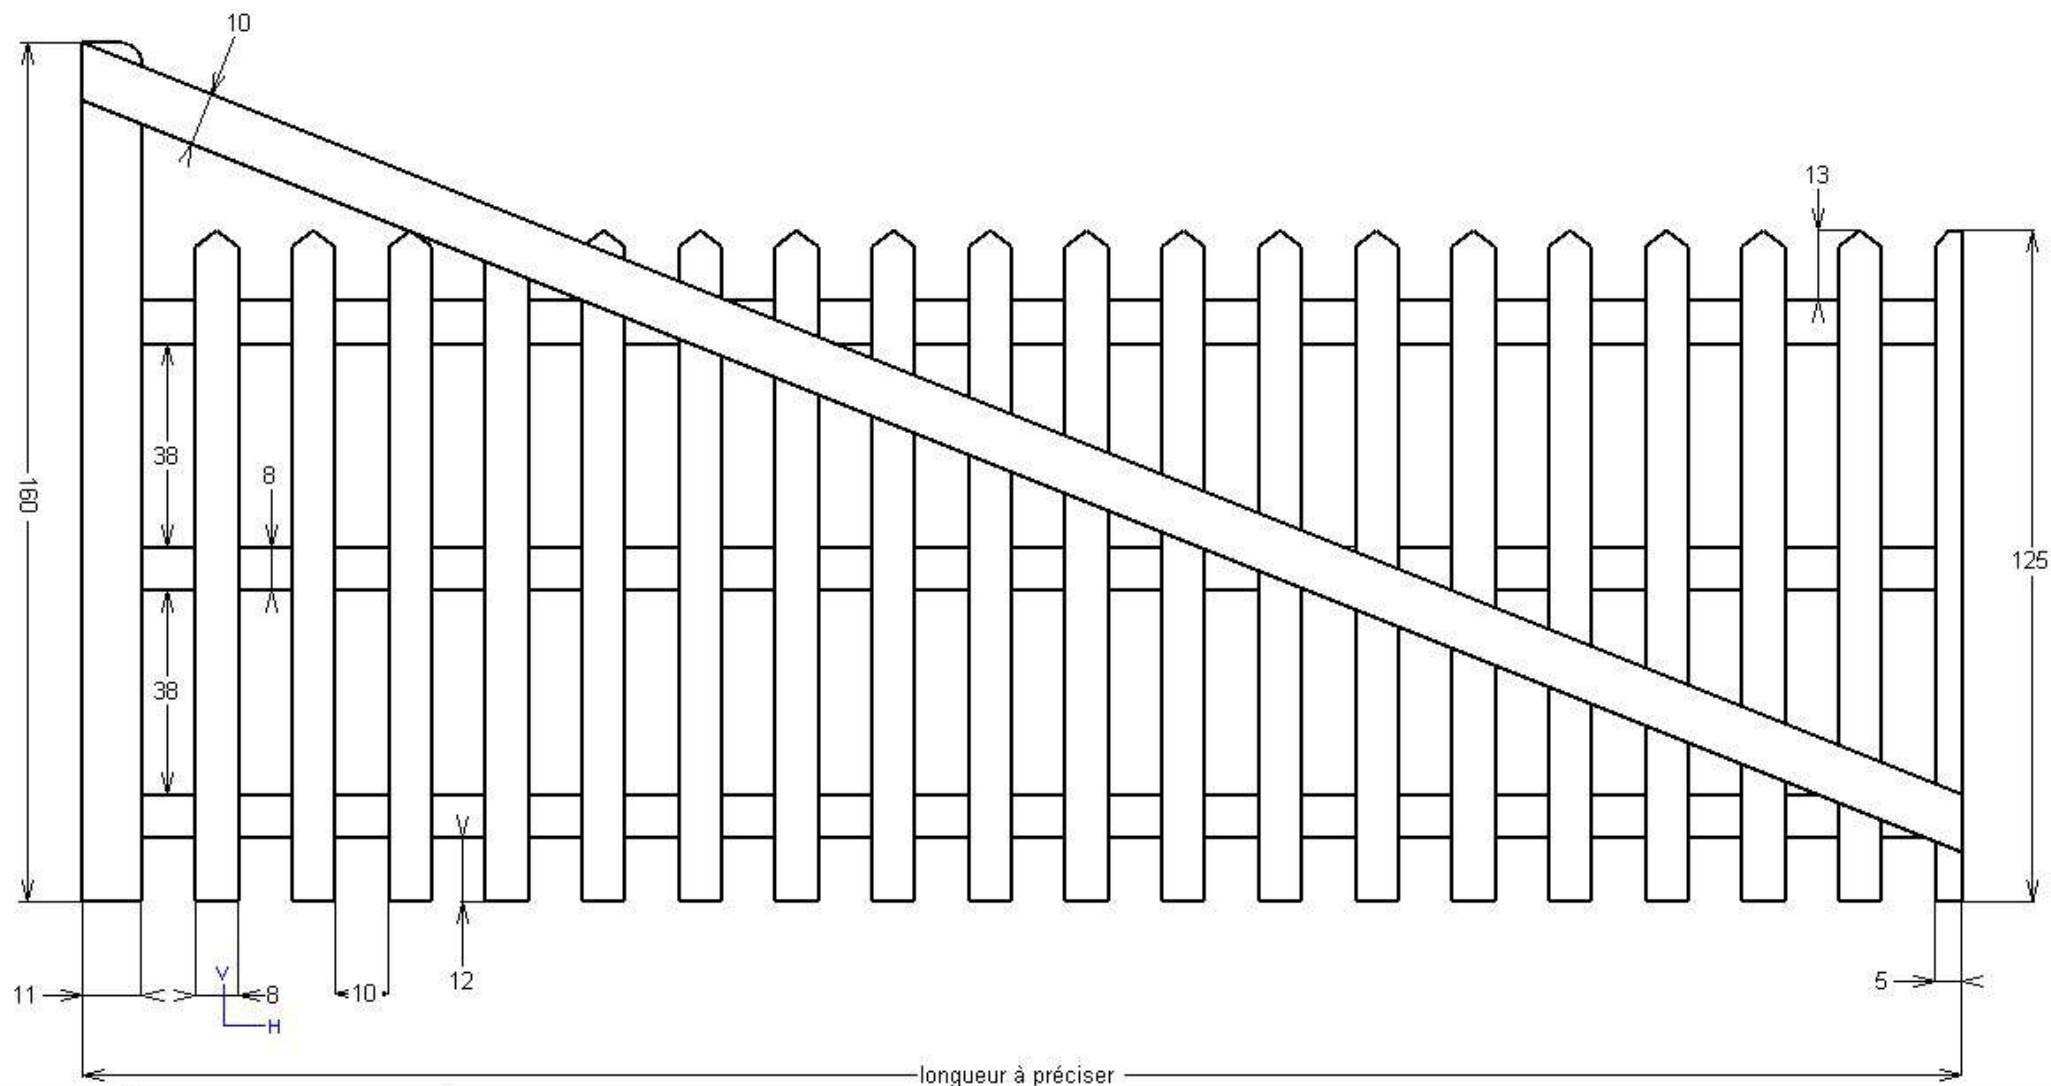

BARRIÈRE HAUTEUR RÉDUITE

VUE DE FACE

☐ ECHELLE 1/10

SYMEL / HS 2008