

ᄎᄎᄎᄎ

ZAC DE SOPHIA ANTIPOLIS

CEDRASEMI

FACADES (N.O S.E S.O N.E)





APPEL D'OFFRES

J Charon F Delage P Guérault G Rubin
Architectes D P L G - D E S A
8 rue A de Lapparent PARIS 7^e - 734.98.77

DATE :	JANVIER	1979
ECH :	0.01	M.P.M.


ATELIER D'ARCHITECTURE A4

66-170

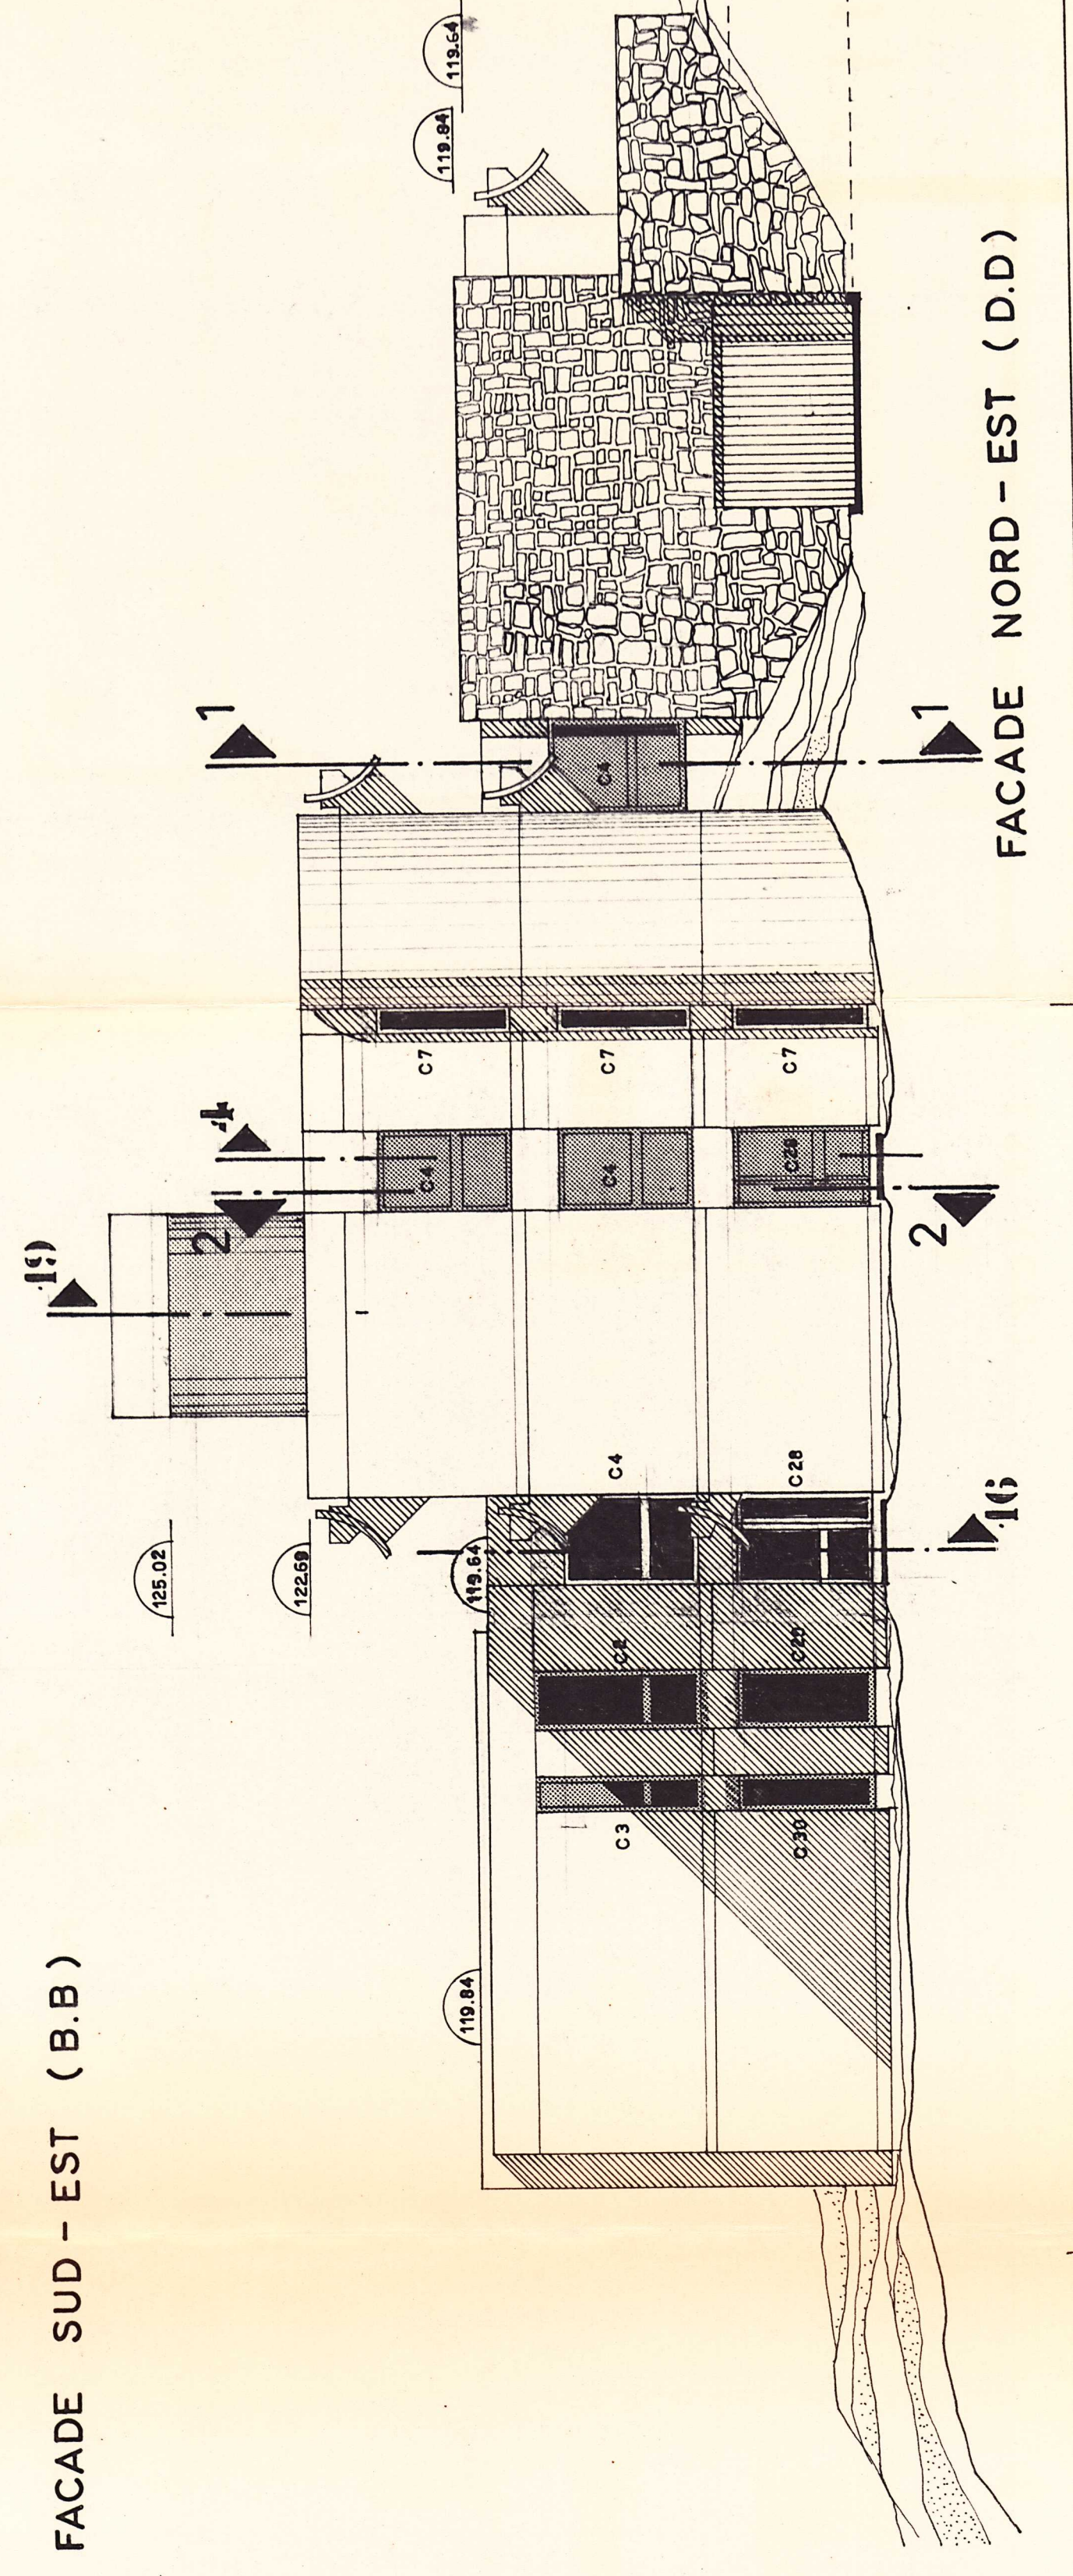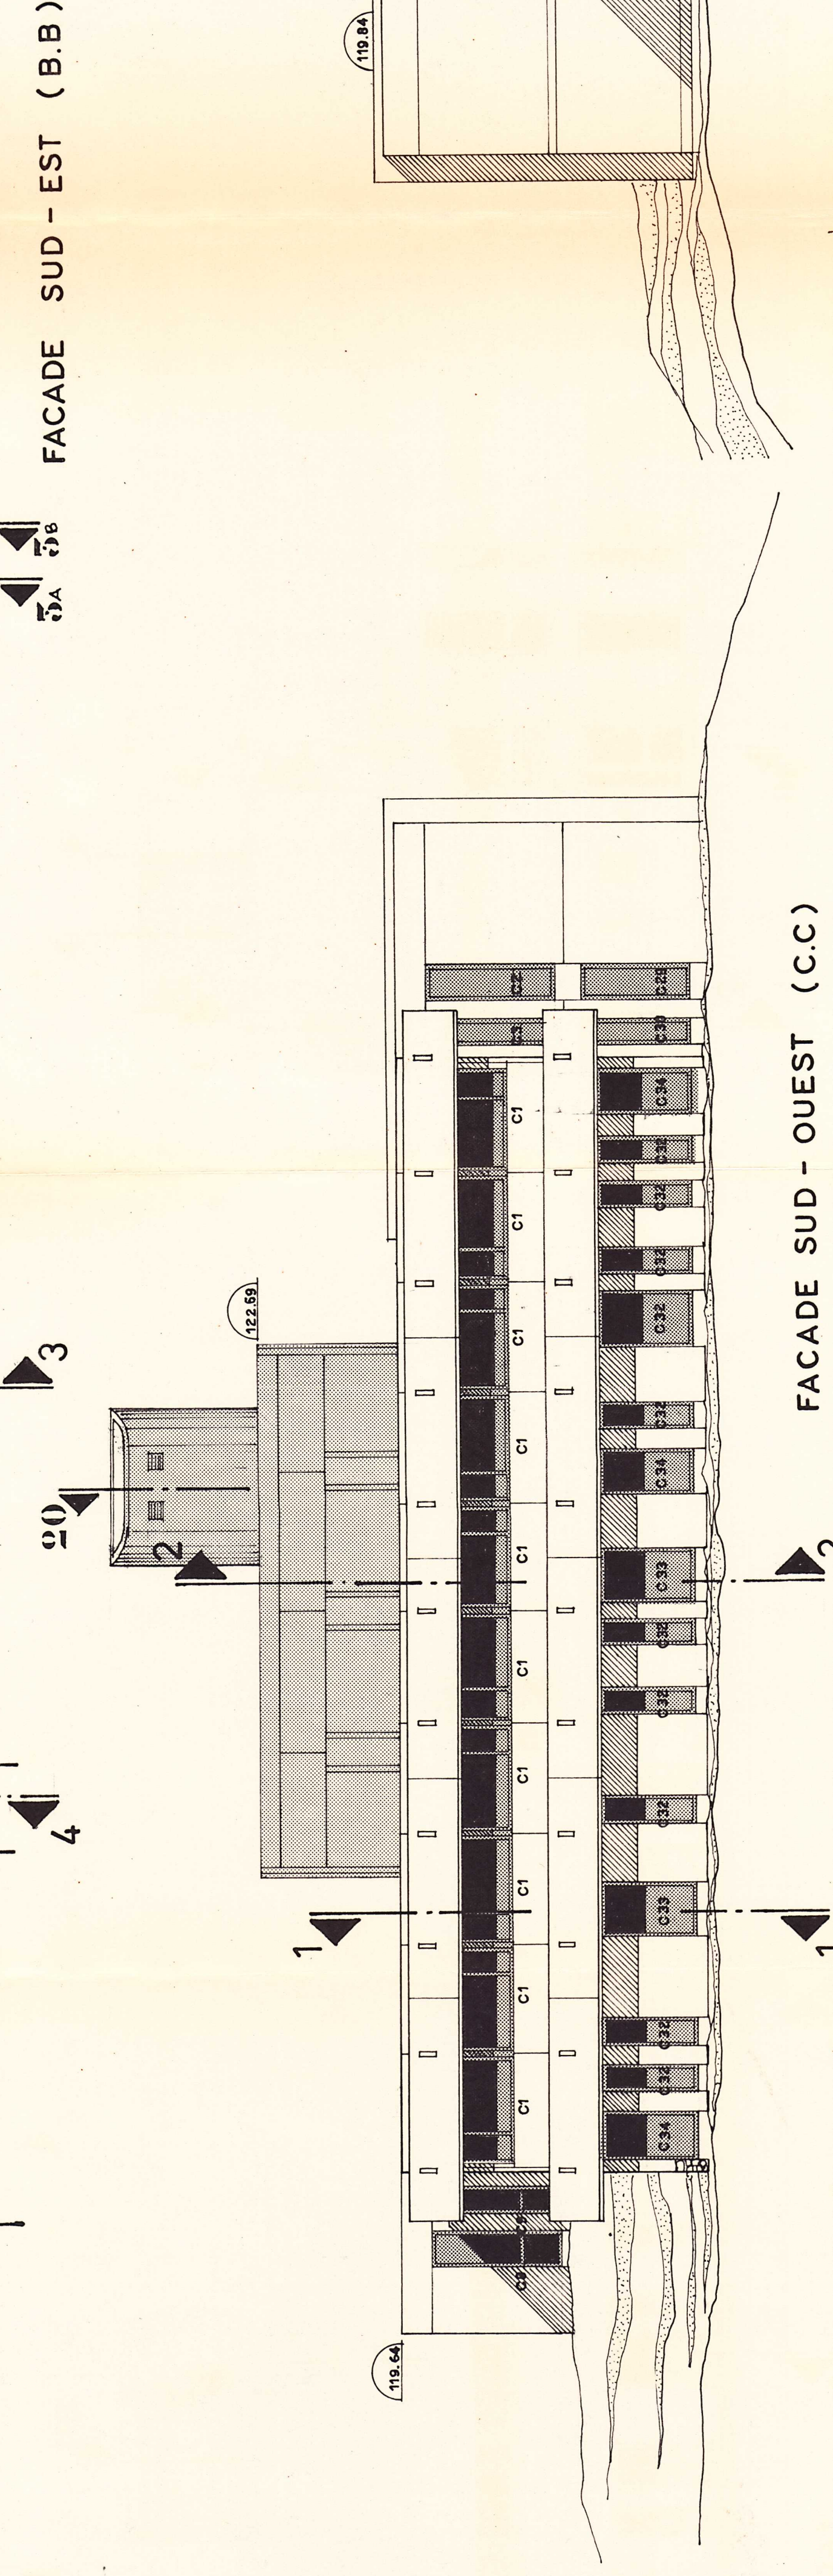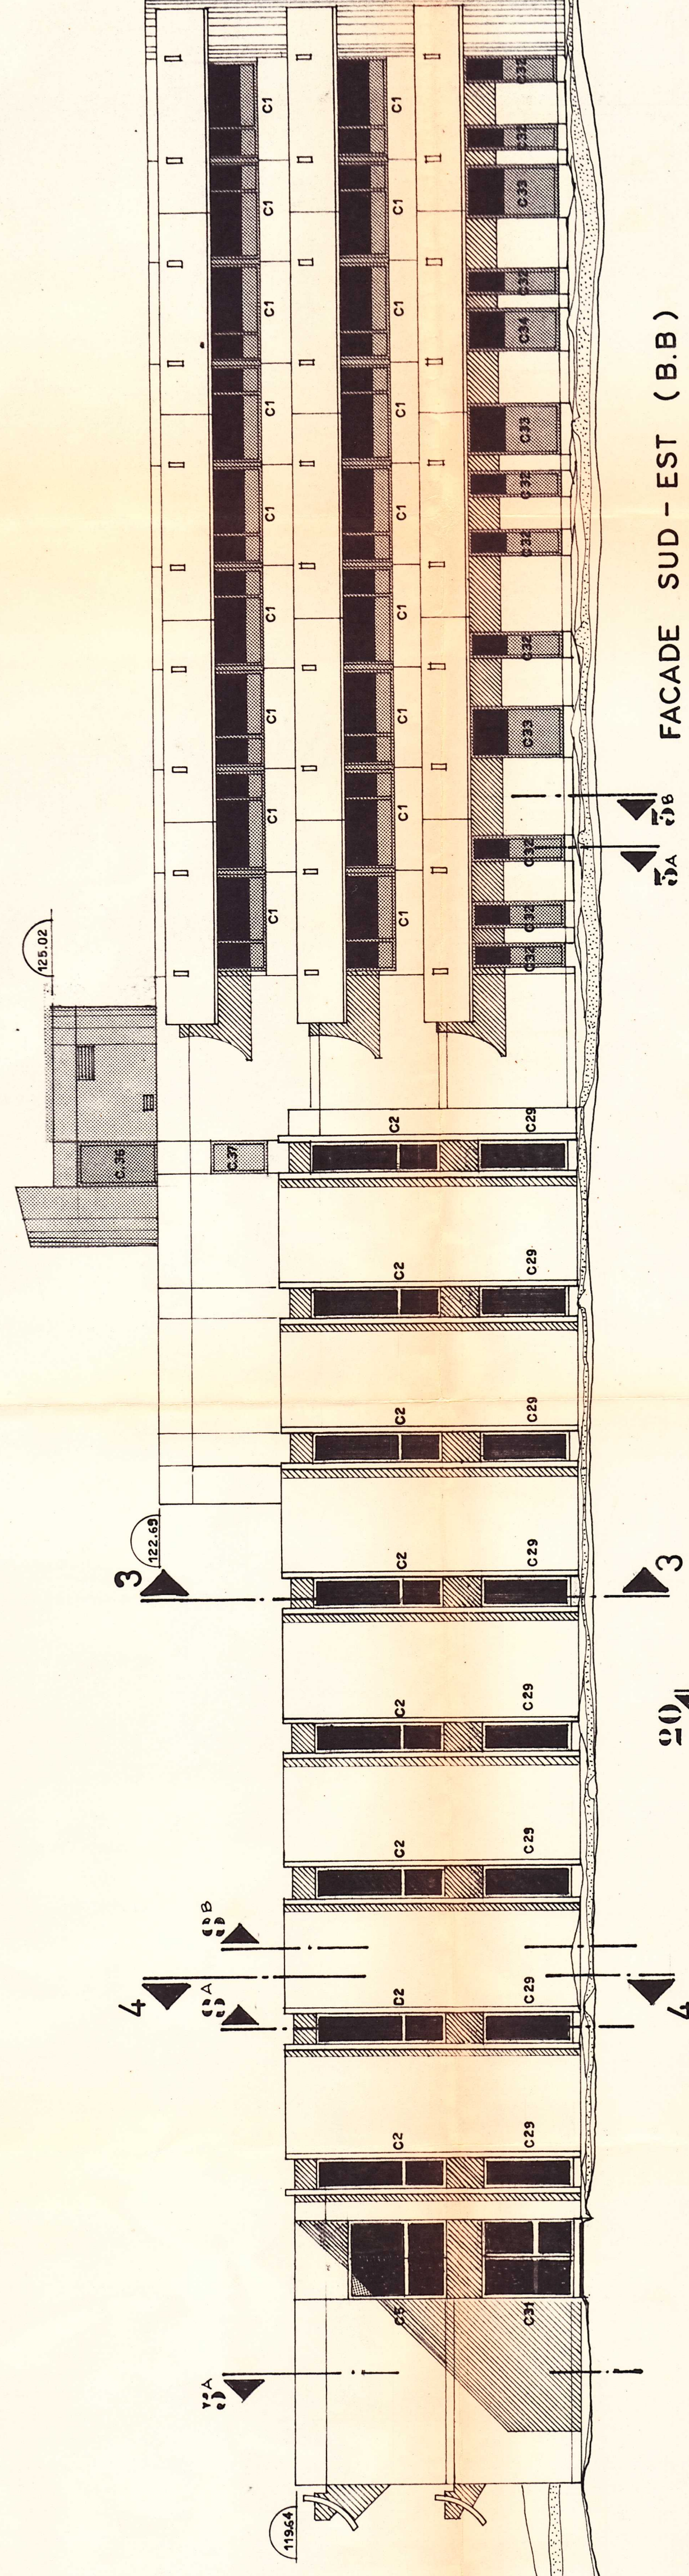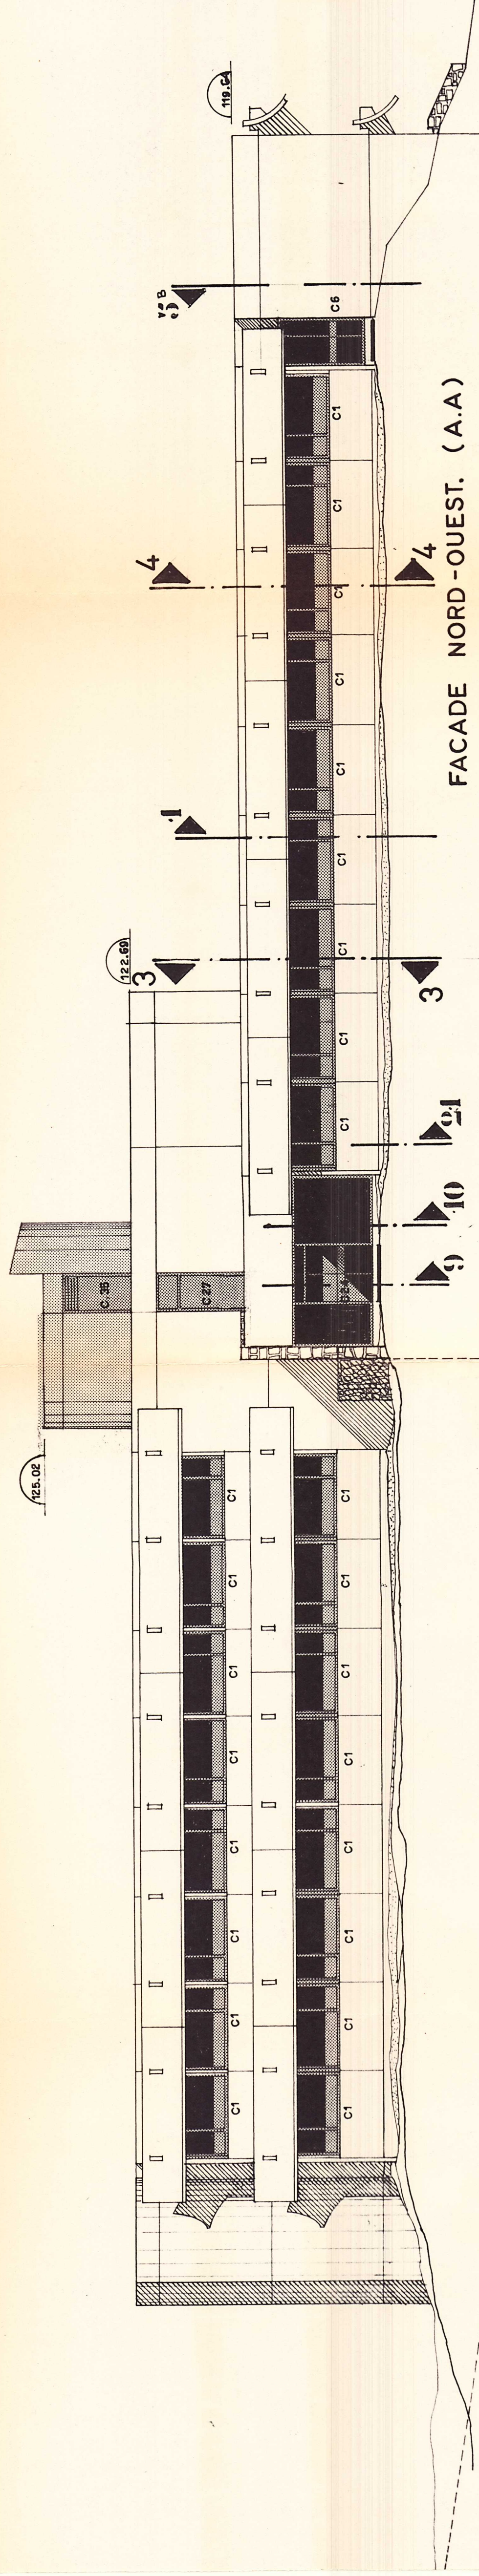

NOTE: POUR LES COUPES 1.1, 2.2, 3.3, 4.4 VOIR CATALOGUE 241-26

POUR LES COUPES REPEREES DE 1 A 91
VOIR CARNET DE DETAILS 241 - 32

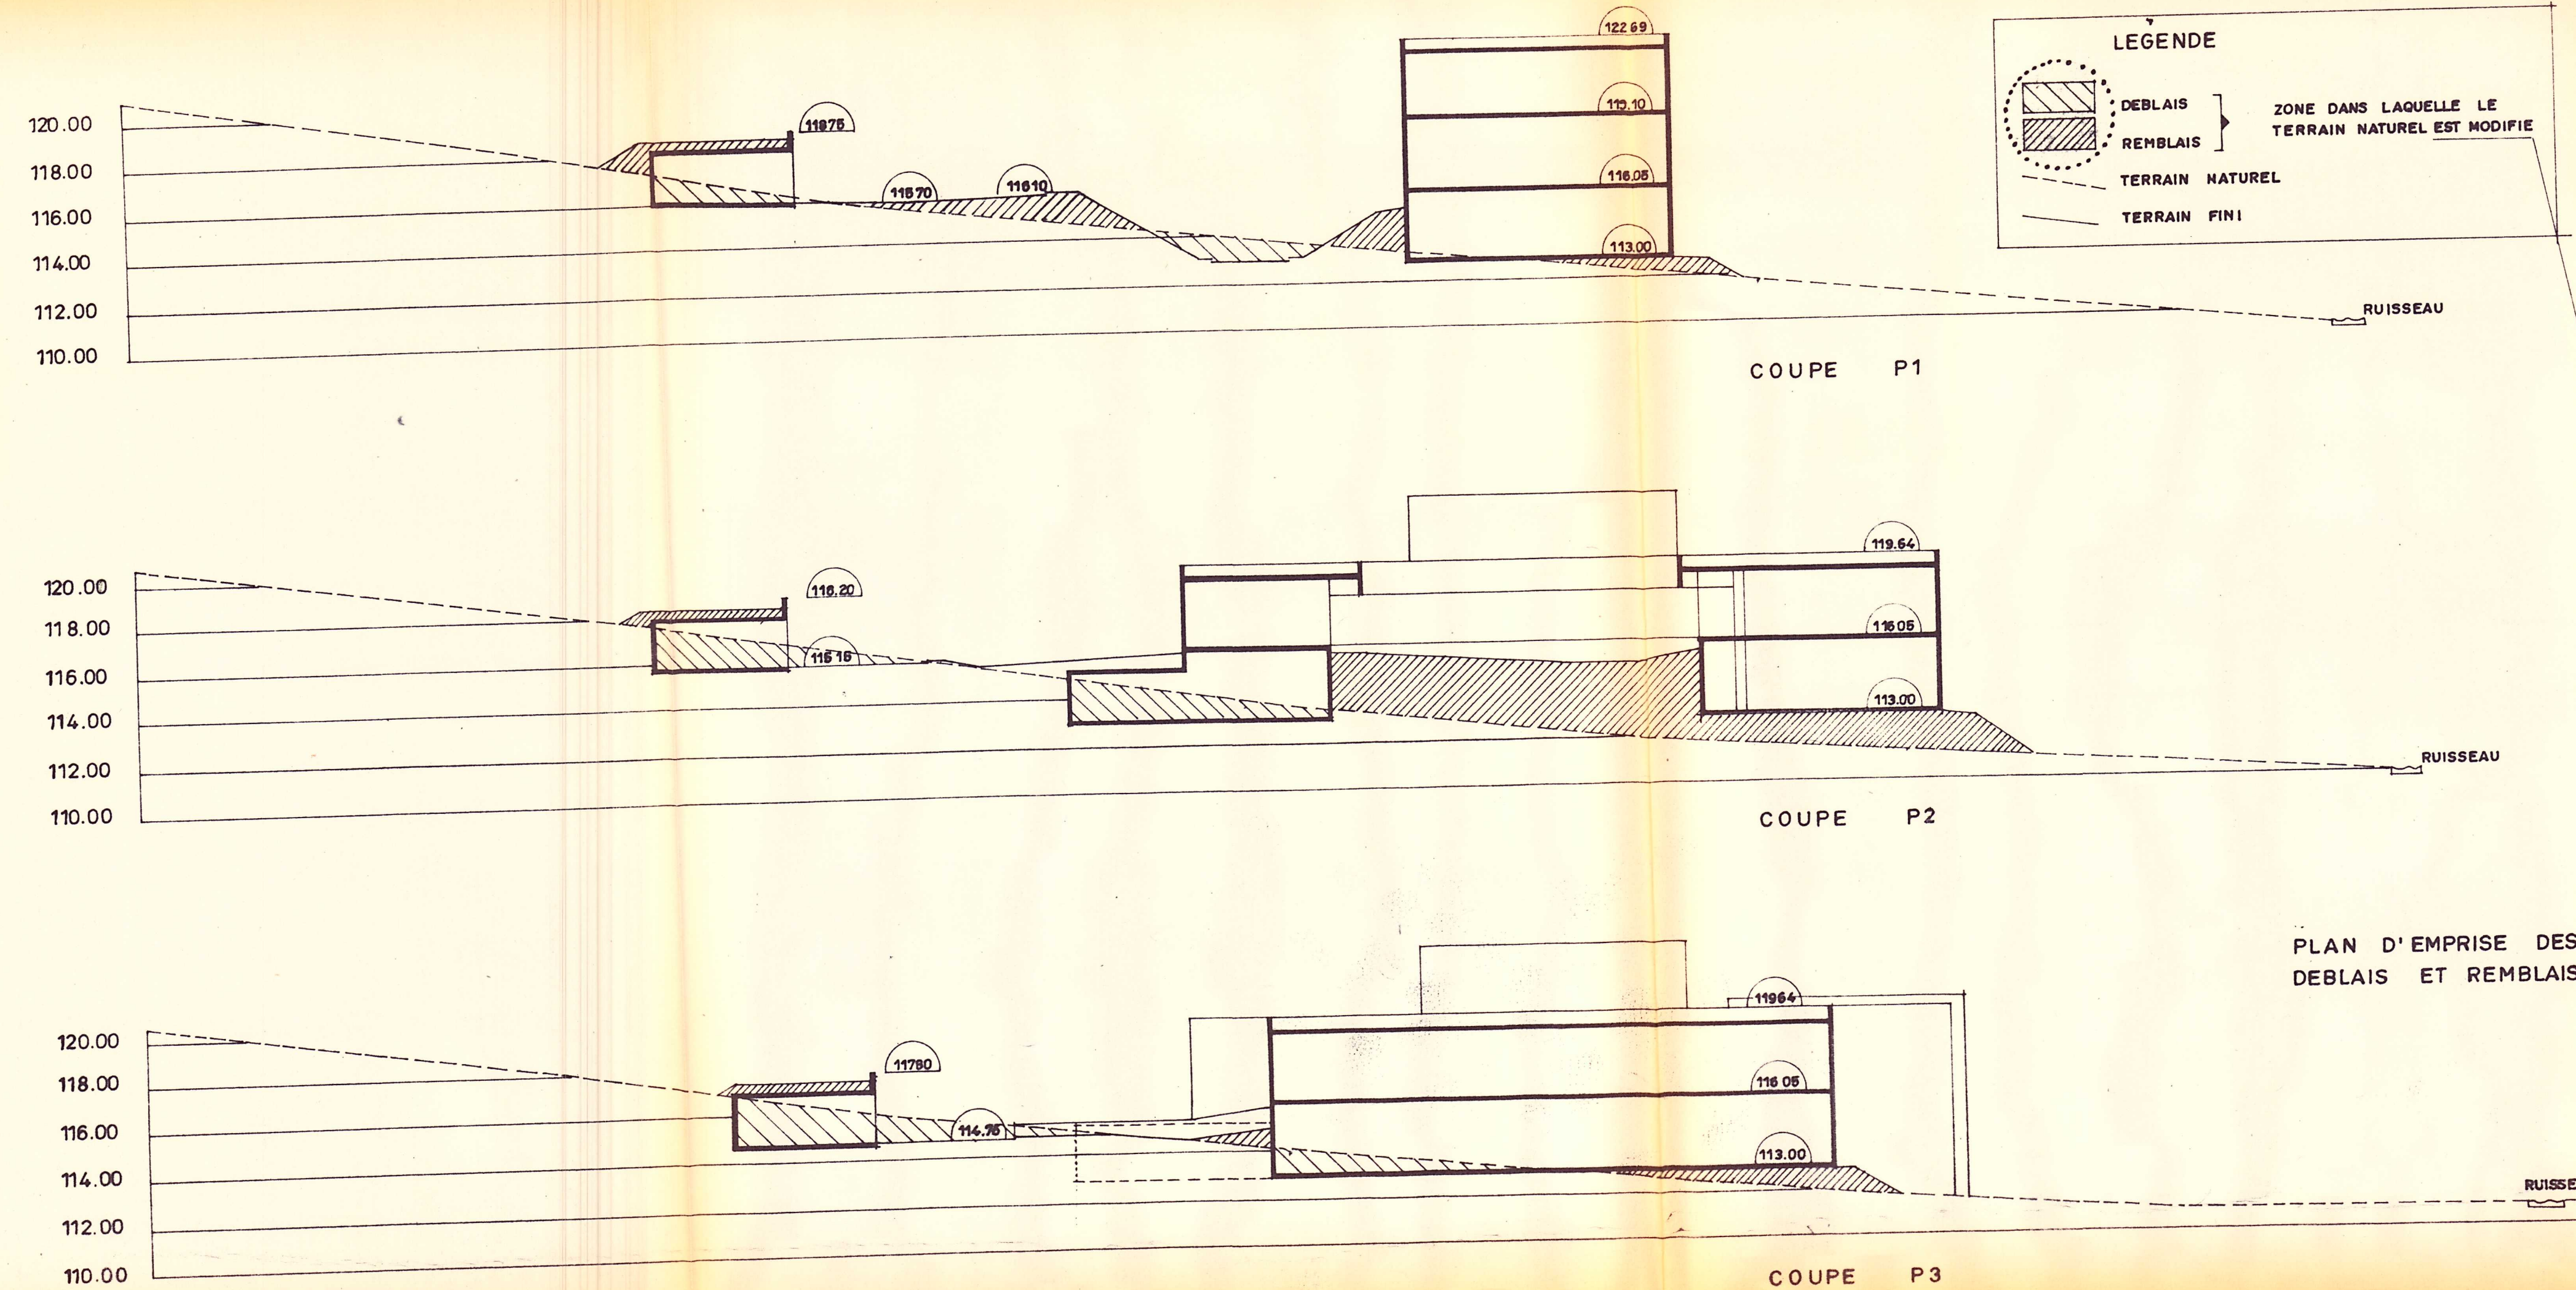

C.N.R.S.
ZAC DE SOPHIA ANTIPOLIS
CEDRASEMI

PROFILS EN TRAVERS

J Charon F Delage P Guérault G Rubin
Architectes D P L G - D E S A
8 rue A de l'appareil PARIS 7^e - 754 98 77

A TELIER D'ARCHITECTURE A4

APPEL D'OFFRES

DATE : JANVIER 1978
ECH : 0.005 M.P.M.

241-28

