


PLAN DE TOITURE DU BATIMENT PRINCIPAL
ETAT ACTUEL

MAITRE D'OUVRAGE	MAITRE D'OEUVRE
 Centre Hospitalier d'Avignon 305 rue Raoul Follereau 84902 AVIGNON Tél:04 32 75 39 71 - bat@univ.ch-avignon.fr	 Centre Hospitalier d'Avignon 305 rue Raoul Follereau 84902 AVIGNON Tél:04 32 75 34 91 - gerard.simon@ch-avignon.fr

Modifications :					Indice
Date	Phase	Format	Echelle	N°	
07/08/2025	DCE	A0	1/200	1	

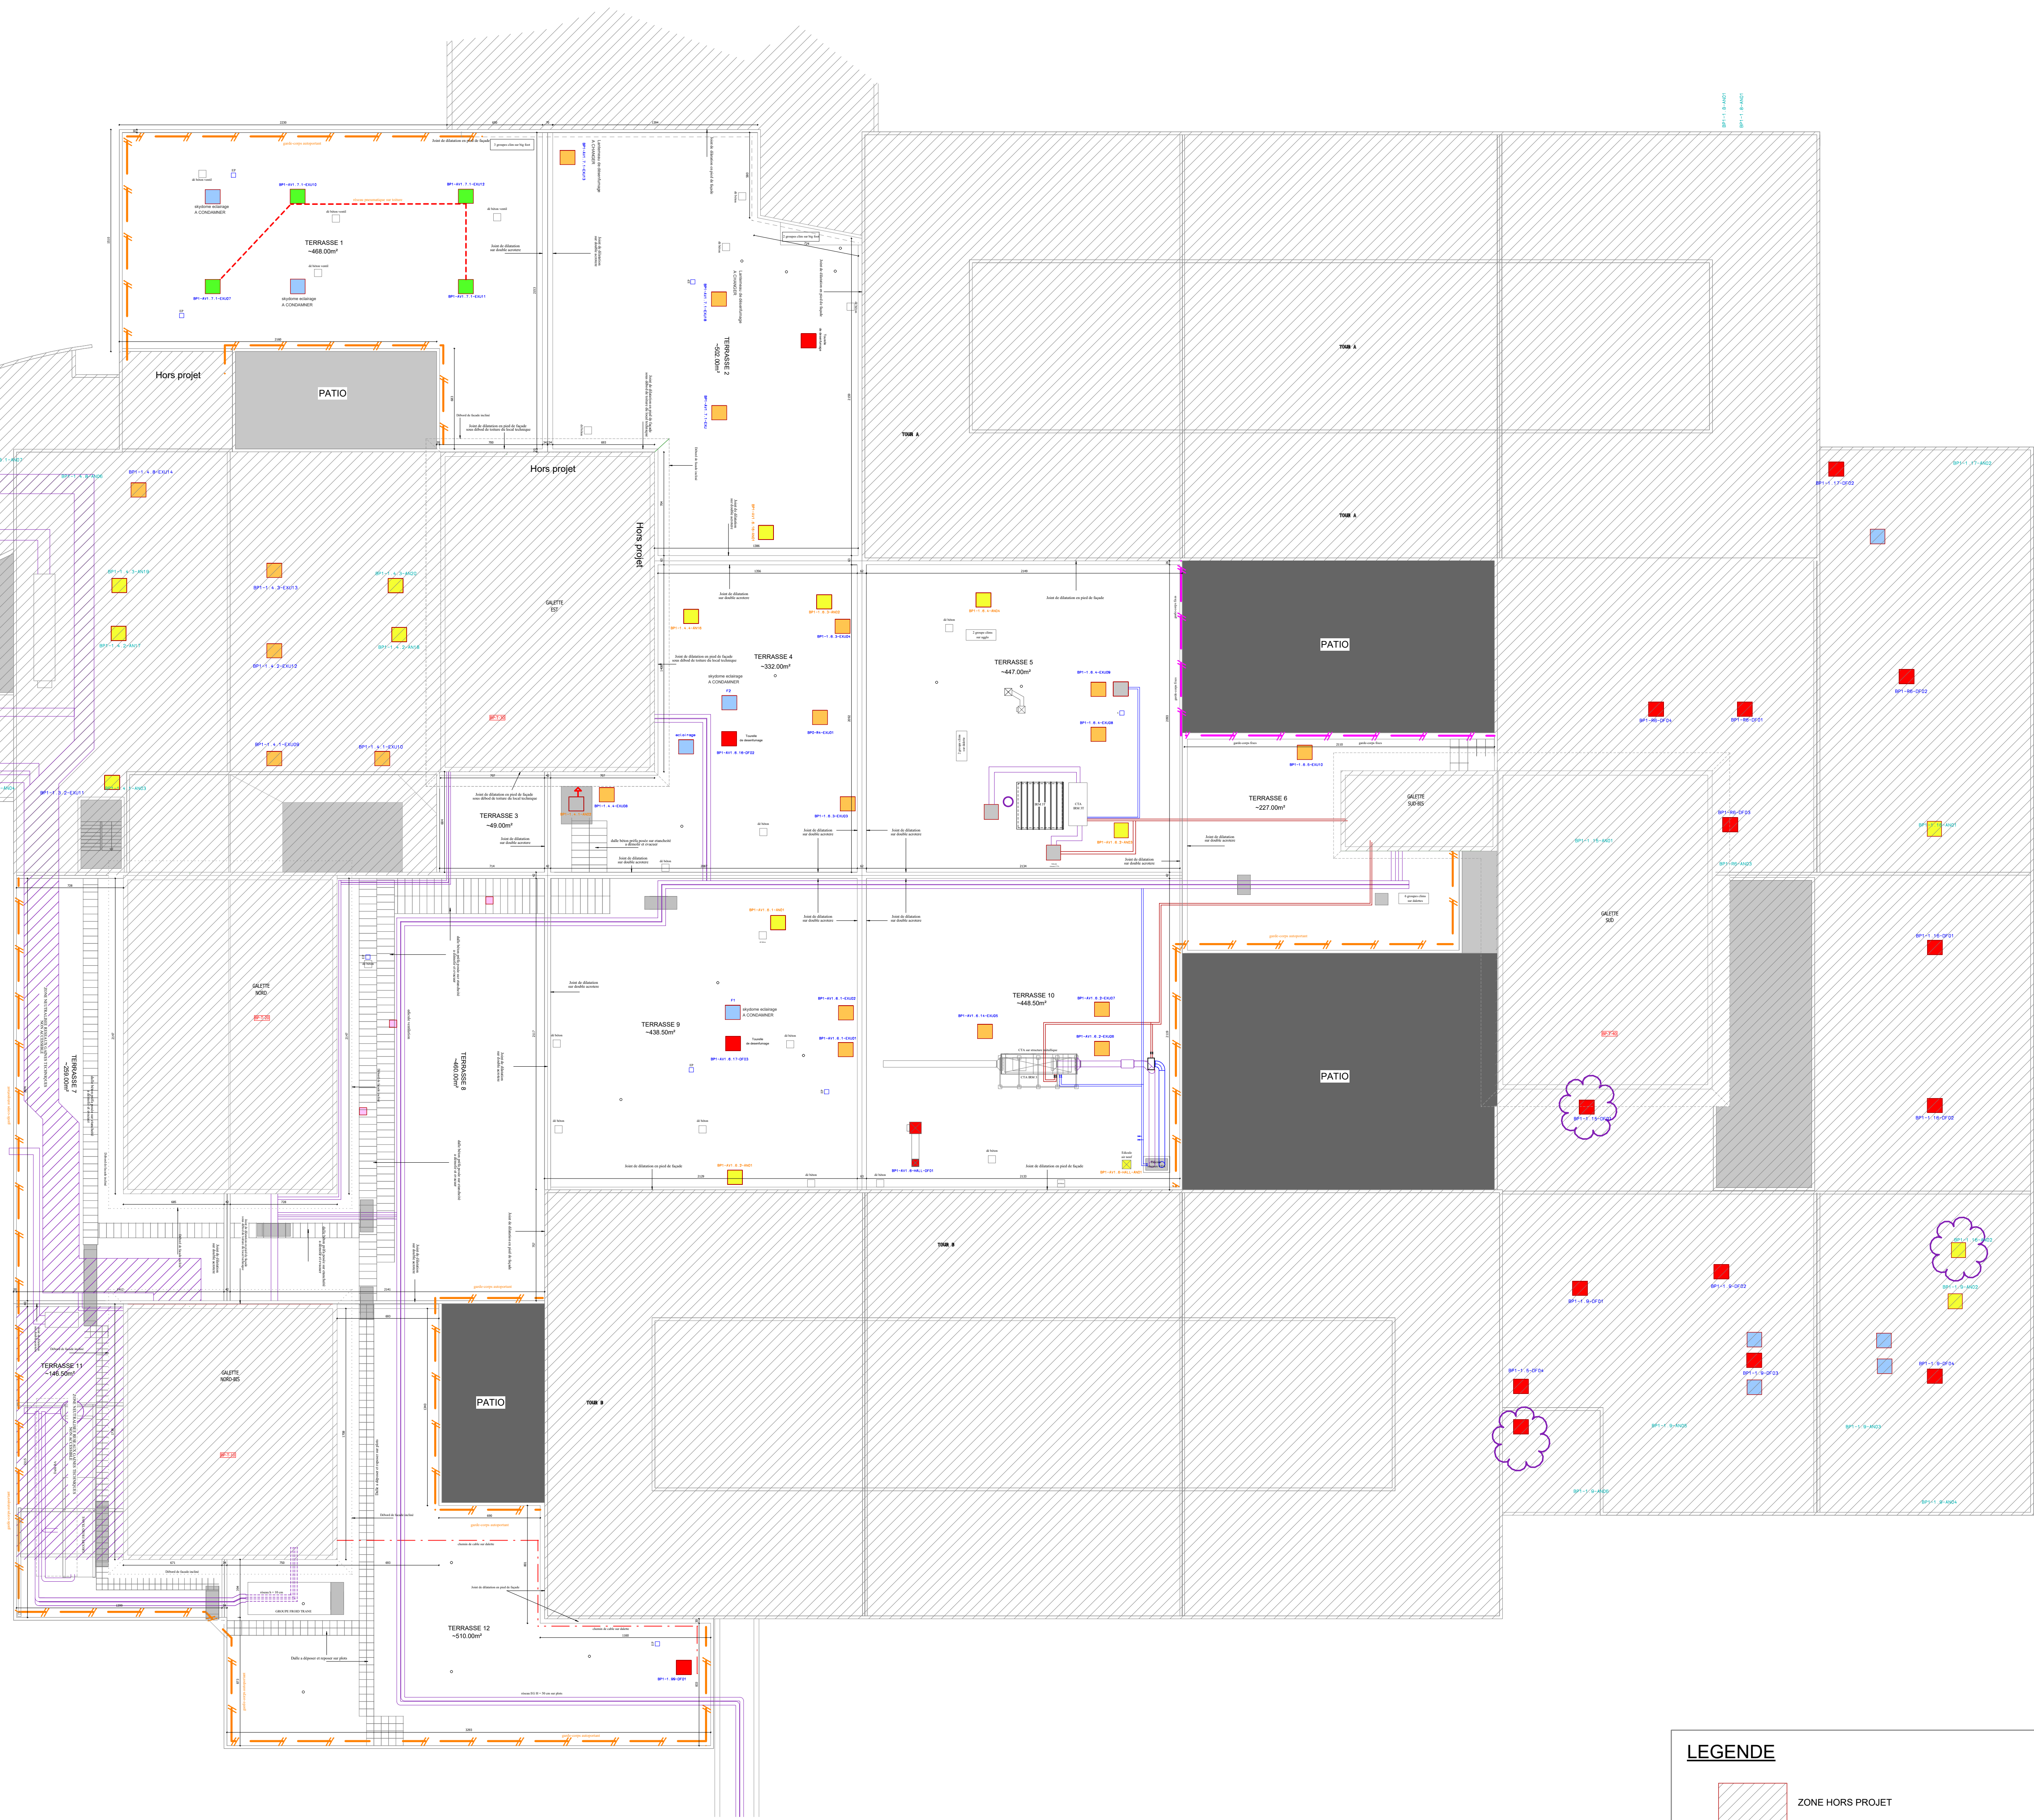

LEGENDE

- ZONE HORS PROJET
- GARDE-CORPS FIXE
- GARDE-CORPS AUTOPORTANT
- EDICULE BETON
- PRISE D'AIR NEUF
- EXUTOIRE DE DESENFUMAGE sur TREUIL
- EXUTOIRE DE DESENFUMAGE pneumatique
- SKYDOME ECLAIRAGE ZENITHAL A OBTURER
- EDICULE DE VENTILATION
- TOURELLE DE DESENFUMAGE
- RESEAU D'EAU GLACEE