

Affaire n° R25100

Département des Yvelines (78)

Commune de Montigny-le-Bretonneux

RN12 / BDG-VG-VD-BAU

PLAN TOPOGRAPHIQUE  
ET DES RÉSEAUX

Planche 3/6

Echelle : 1/200



R25100-RN12-Bretelle 8b-IndB.dwg

INDICE	DATE	MODIFICATIONS	DESSINE PAR	VERIFIE PAR
A	05/09/2025	Relevés et détection effectués du 7 au 10 juillet 2025	NDe	JPTs
B	15/10/2025	Suite des relevés de la bretelle en direction de Paris	LHd	JPTs


OBSERVATIONS & NOTAS  
Système de coordonnées planimétriques RGF-93, Zone 8 (CC 49), rattaché par GNSS.  
Système altimétrique rattaché au Nivellement Général de la France (altitudes normales, I.G.N. 1969), rattaché au repère K.A.K3 - 152.  
  
Positionnement et profondeur des réseaux à confirmer par sondage.  
  
La précision des données numériques dépend de l'échelle graphique pour laquelle le plan a été établi. Ces précisions respectent les décrets réglementant notre profession et sont conformes aux tolérances dictées par l'Ordre des Géomètres Experts.

SIEGE SOCIAL - 10, rue Mercœur - 75011 Paris - TÉL. : 01 42 06 03 85 - FAX : 01 42 06 88 30 - www.ttge.fr

S.C.O.P.S.A. - TECHNIQUES TOPO - RCS PARIS 642 019 038 - SIRET 642 019 038 - APE 7112 A - N° TVA Intracommunautaire FR 03 64 20 19 038

TT EXPERT - TT PLANS - TT BTP - TT PROJET - TT 3D & BIM

SOCIÉTÉ DE GÉOMÈTRES-EXPERTS INSCRIPTION A L'ORDRE N°1990 D 100003

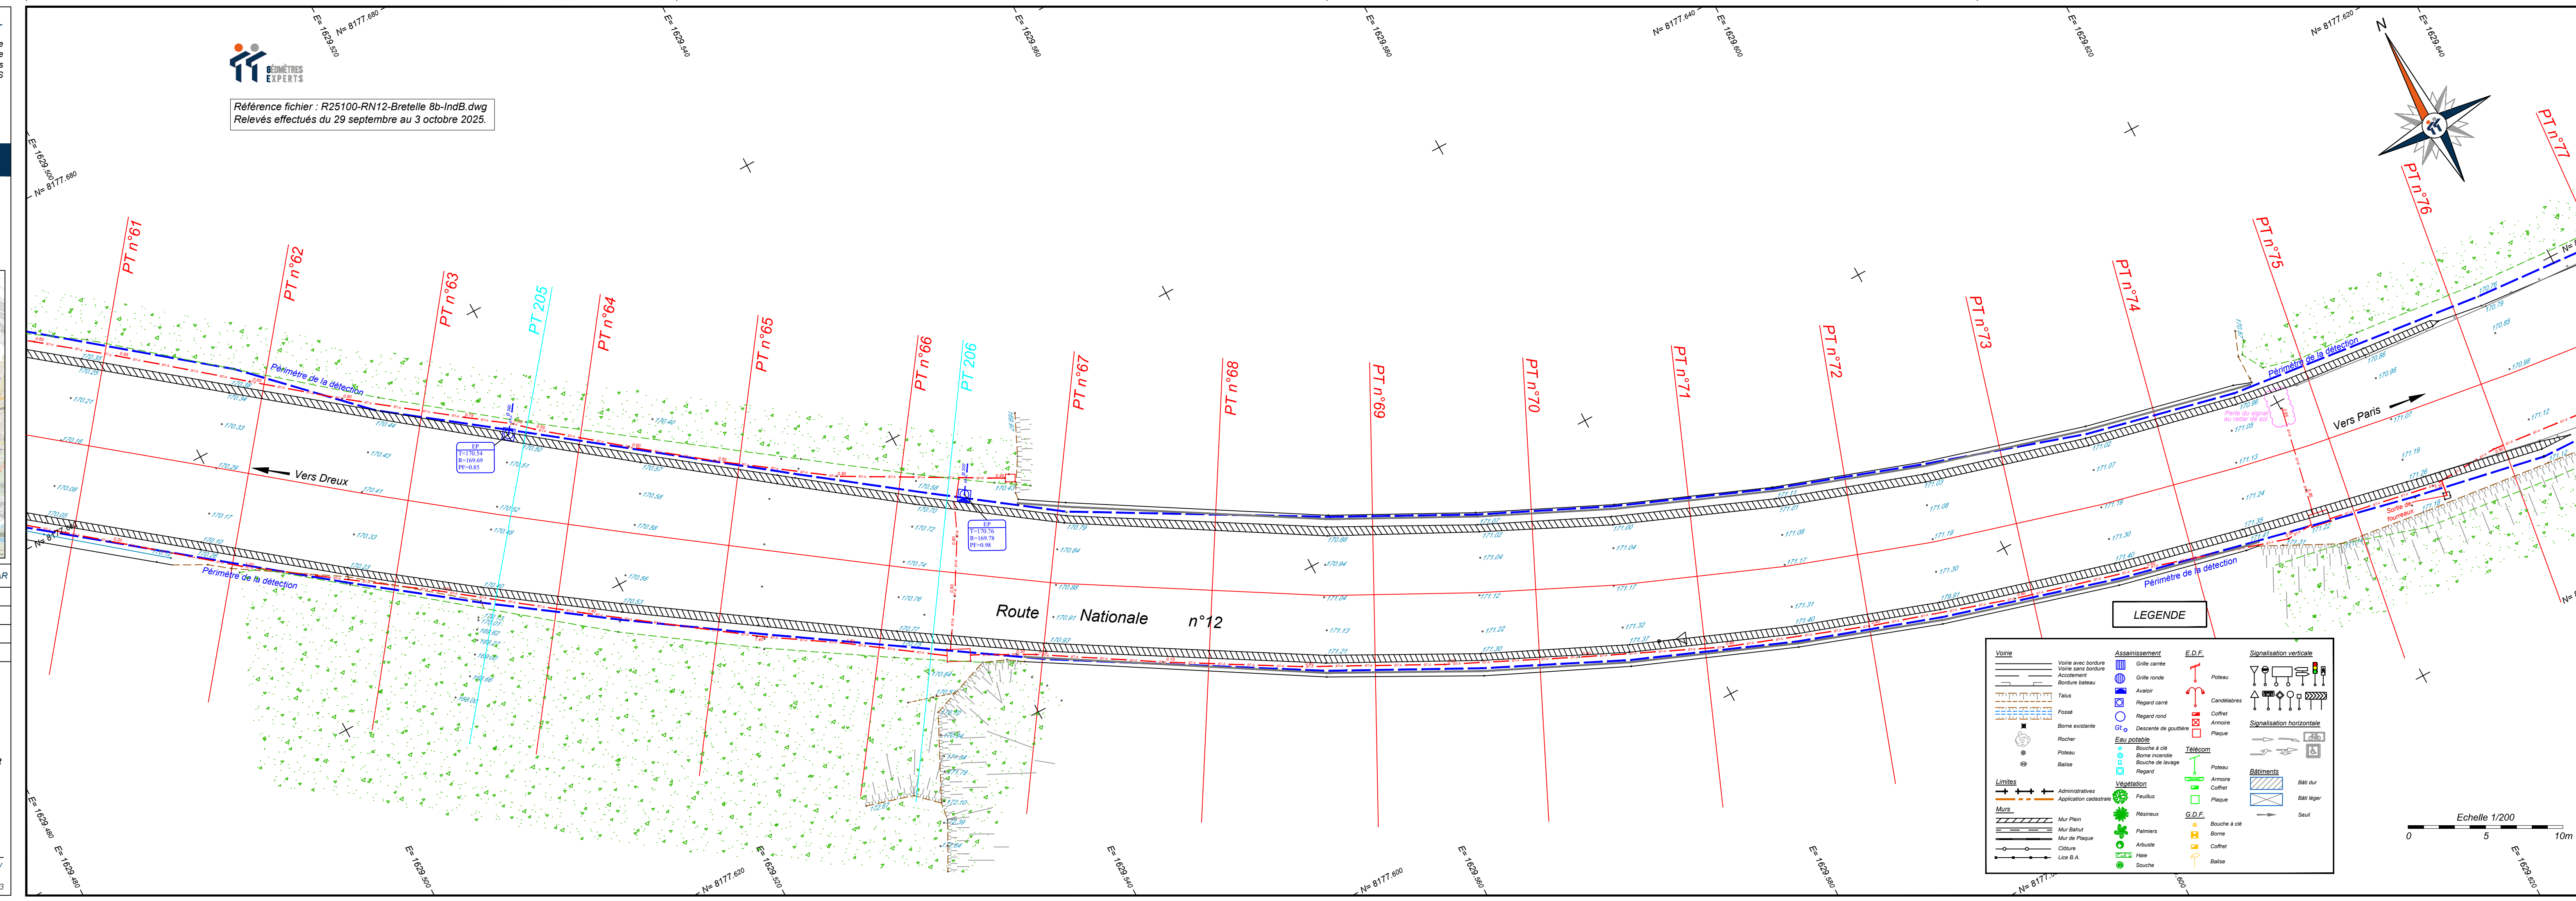

Légende des réseaux

Réseaux			
Type de réseaux	Classe A	Classe B	Classe C
Réseau Basse Tension	BT-A		
Réseau Eaux Pluviales			

NOTA:

- Selon l'arrêté du 15 février 2012, l'article 1er définit les classes de précisions cartographiques des ouvrages en services :
  - Classe A : incertitude maximale du réseau doit être inférieure à 40 cm pour des réseaux rigide et 50 cm pour des réseaux flexible.
  - Classe B : si l'incertitude maximale est supérieure à celle de la Classe A et inférieure à 1,5 m.
  - Classe C : si l'incertitude de la position du réseau est supérieure à 1,5 m.
- Les sondages ont été réalisés de manière non-intrusive par détection et par géo-radar. Aucun sondage intrusif (tranchée, sondage mécanique) n'a été réalisé.
- Le plan des réseaux est non exhaustif, des réseaux non détectables peuvent être présent
- Les réseaux détectés ou relevés ont été classés selon les modalités au paragraphe 1-.
- Si aucune précision sur la classe, le réseau est automatiquement classé C
- Le plan et le rapport de détection sont indissociables pour appréhender complètement la détection réalisée

Schéma des planches