

Département des Yvelines (78)
Commune de Montigny-le-Bretonneux
RN12 / BDG-VG-VD-BAU

PLAN DES RÉSEAUX

Planche 2/2

Echelle : 1/200

R25100-RN12-Bretelle 8b-lr

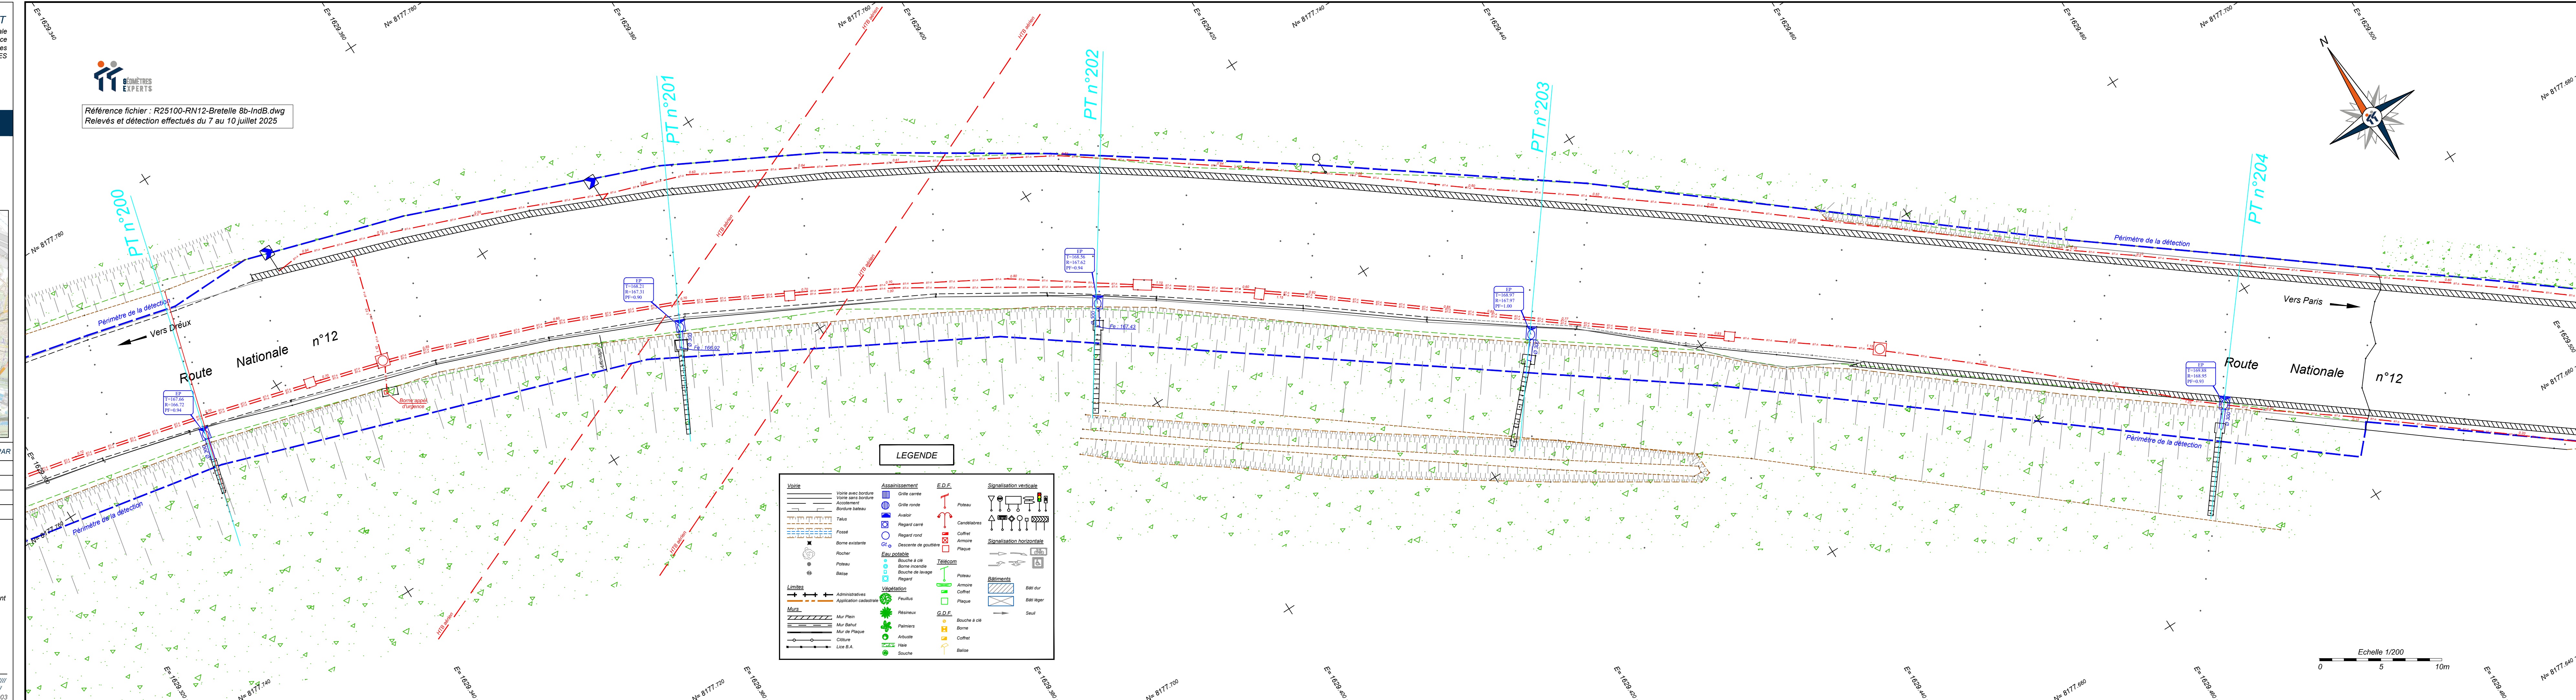
INDICE	DATE	MODIFICATIONS	DESSINE PAR	VERIFIE PAR
A	05/09/2025	Relevés et détection effectués du 7 au 10 juillet 2025	NDe	JPTs
B	15/10/2025	Suite des relevés de la bretelle en direction de Paris	LHd	JPTs

OBSERVATIONS & NOTES



Système de coordonnées planimétriques RGF-93, Zone 8 (CC 49), rattaché par GNSS.
Système altimétrique rattaché au Nivellement Général de la France (altitudes normales, I.G.N. 1969), rattaché au repère K.A.K3 - 15

Positionnement et profondeur des réseaux à confirmer par sonde

La précision des données numériques dépend de l'échelle graphique pour laquelle le plan a été établi. Ces précisions respectent les décrets réglementant notre profession et sont conformes aux tolérances dictées par l'Ordre des Géomètres Experts.



Légende des réseaux

Réseaux			
Type de réseaux	Classe A	Classe B	Classe C
Réseau Basse Tension			
Réseau Eaux Pluviales			

TA:

- selon l'arrêté du 15 février 2012, l'article 1er définit les classes de précisions cartographiques des ouvrages en services :
- Classe A : incertitude maximale du réseau doit être inférieure à 40 cm pour des réseaux rigide et 50 cm pour des réseaux flexibles.
 - Classe B : si l'incertitude maximale est supérieure à celle de la Classe A et inférieure à 1,5 m.
 - Classe C : si l'incertitude de la position du réseau est supérieure à 1,5 m.
- des sondages ont été réalisés de manière non-intrusive par détection et par géo-radar. Aucun sondage intrusif (tranchée, sondage mécanique) n'a été réalisé.
- le plan des réseaux est non exhaustif, des réseaux non détectables peuvent être présent
- les réseaux détectés ou relevés ont été classés selon les modalités au paragraphe 1-
- si aucune précision sur la classe, le réseau est automatiquement classé C
- le plan et le rapport de détection sont indissociables pour appréhender complètement la détection réalisée

Schéma des planches

