

Département des Yvelines (78)
Commune de Montigny-le Bretonneux
RN12 / BDG-VG-VD-BAU

PLAN TOPOGRAPHIQUE

Planche 2/2

Echelle : 1/200

R25100-RN12-Brette 8b-IndB.dwg			
INDICE	DATE	MODIFICATIONS	DESSINE PAR VERIFIE PAR
A	05/09/2025	Relevés et détection effectués du 7 au 10 juillet 2025	NDe JPTs
B	15/10/2025	Suite des relevés de la brette en direction de Paris	LHd JPTs

OBSERVATIONS & NOTAS

Système de coordonnées planimétriques RG93, Zone 8 (CC 49), rattaché par GNSS.
Système altimétrique rattaché au Nivellement Général de la France (altitudes normales, I.G.N. 1969), rattaché au repère K.A.K3 - 152.

Positionnement et profondeur des réseaux à confirmer par sondage.

La précision des données numériques dépend de l'échelle graphique pour laquelle le plan a été établi. Ces précisions respectent les décrets réglementant notre profession et sont conformes aux tolérances dictées par l'Ordre des Géomètres Experts.

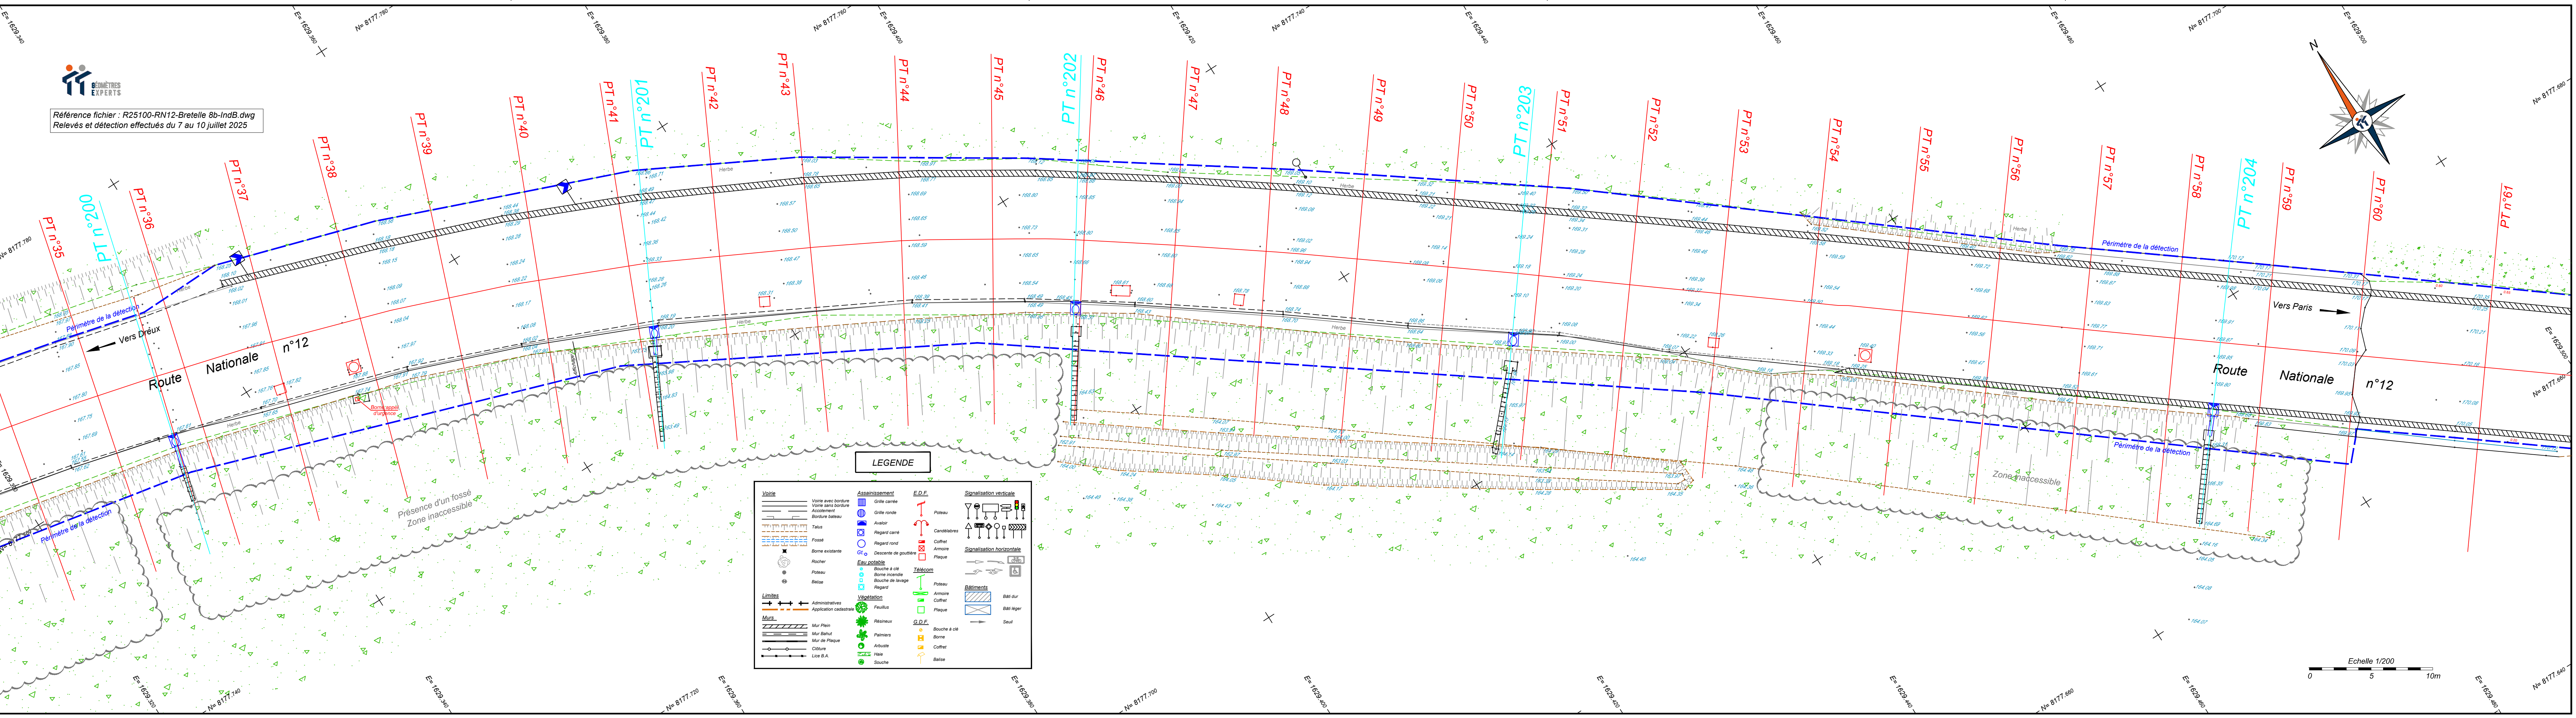


Schéma des planches

