

## BRETELLE 8B VR SENS+

### BRETELLE F8

#### Diagnostic

PR de début

0+0

PR de fin

0+1382

Position de la mesure Voie Rapide Droite

Sens de la mesure PR croissants

Couche Roulement

Défectographe n° 30 / chassis Long

Mesures du 25 Mars 2025

## MESURES de DEFLEXION

### LEGENDE



#### *Mesures invalides* **INV**

Cette mention est portée lorsque la valeur de la déflexion mesurée est supérieure à 380 centièmes de mm , soit par suite de l'état de la chaussée, soit suite à un problème matériel (toucher de la poutre par exemple) .

#### *Non significatif* **NS**



Cette mention concerne l'expression de la valeur de l'écart-type seul . Elle est portée lorsque le nombre des valeurs dans la zone homogène est < à 10 . Dans ce cas , on exprime dans cette zone la valeur maximale d mesurée .

PR	distance m	événement	commentaire
0+31	31.7	ED 1	FISSURES
0+268	268.1	ED 2	FISSURES
0+345	345.7	ED 3	DEB REP
0+396	396.9	PI 1	DEB
0+417	417.0	PI 2	FIN
0+478	478.7	ED 4	FIN REP
0+483	483.9	PI 3	DEB
0+567	567.2	PI 4	FIN
0+672	672.8	ED 5	BRETELLE INSERT
0+709	709.7	ED 6	PURGE
0+736	736.1	ED 7	ARRACHEMENT
0+830	830.4	PS 1	
0+872	872.1	ED 8	ARRACHEMENT
0+918	918.8	ED 9	ARRACHEMENT

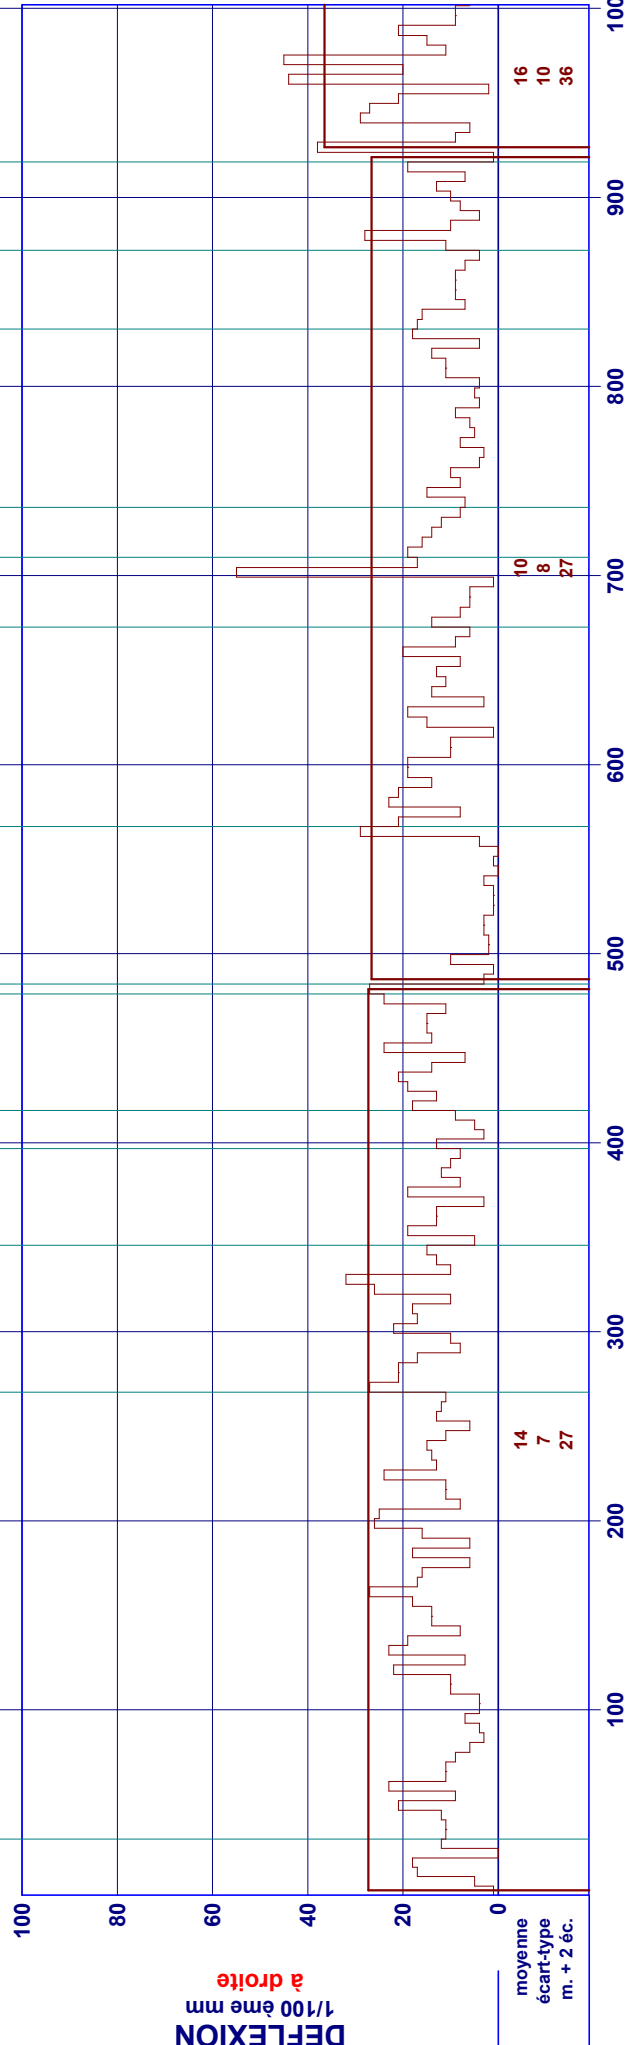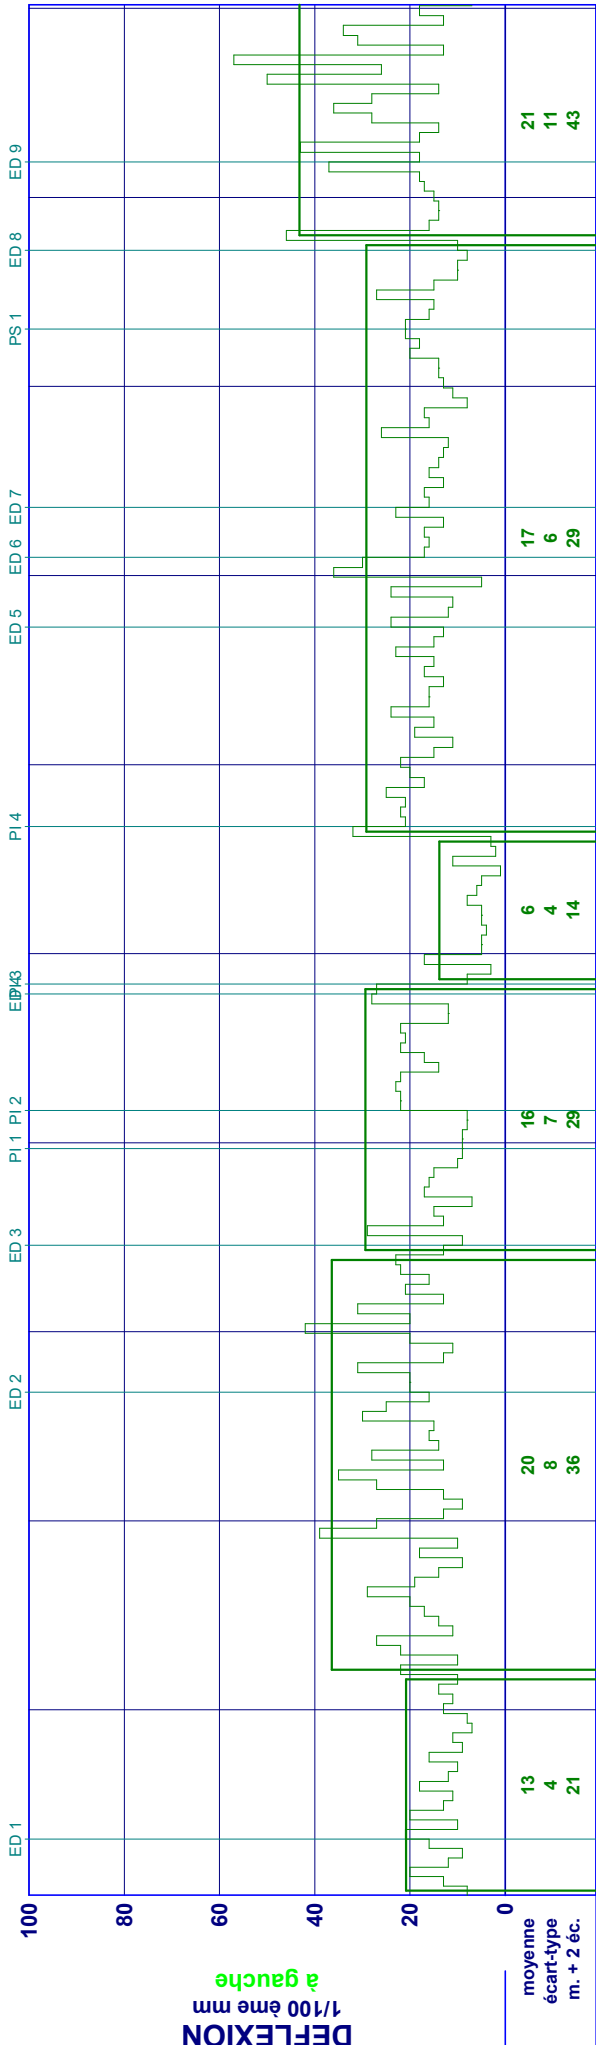

PR	distance m	évènement	commentaire
0+1068	1068.6	ED 10	CR
0+1205	1205.1	PS 2	
0+1272	1272.4	ED 11	PURGE
0+1376	1376.9	ED 12	CR

2

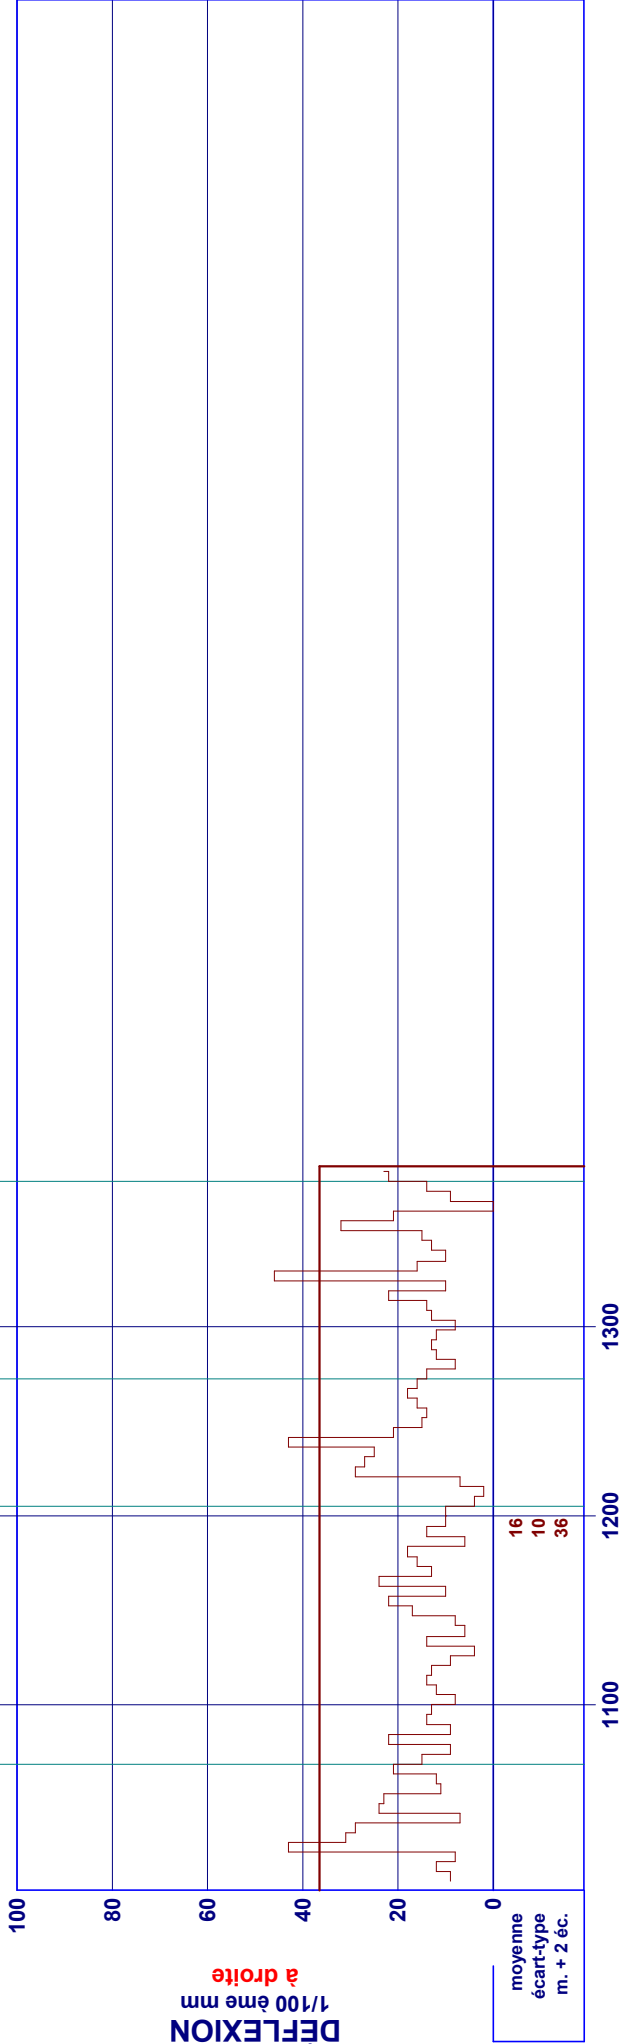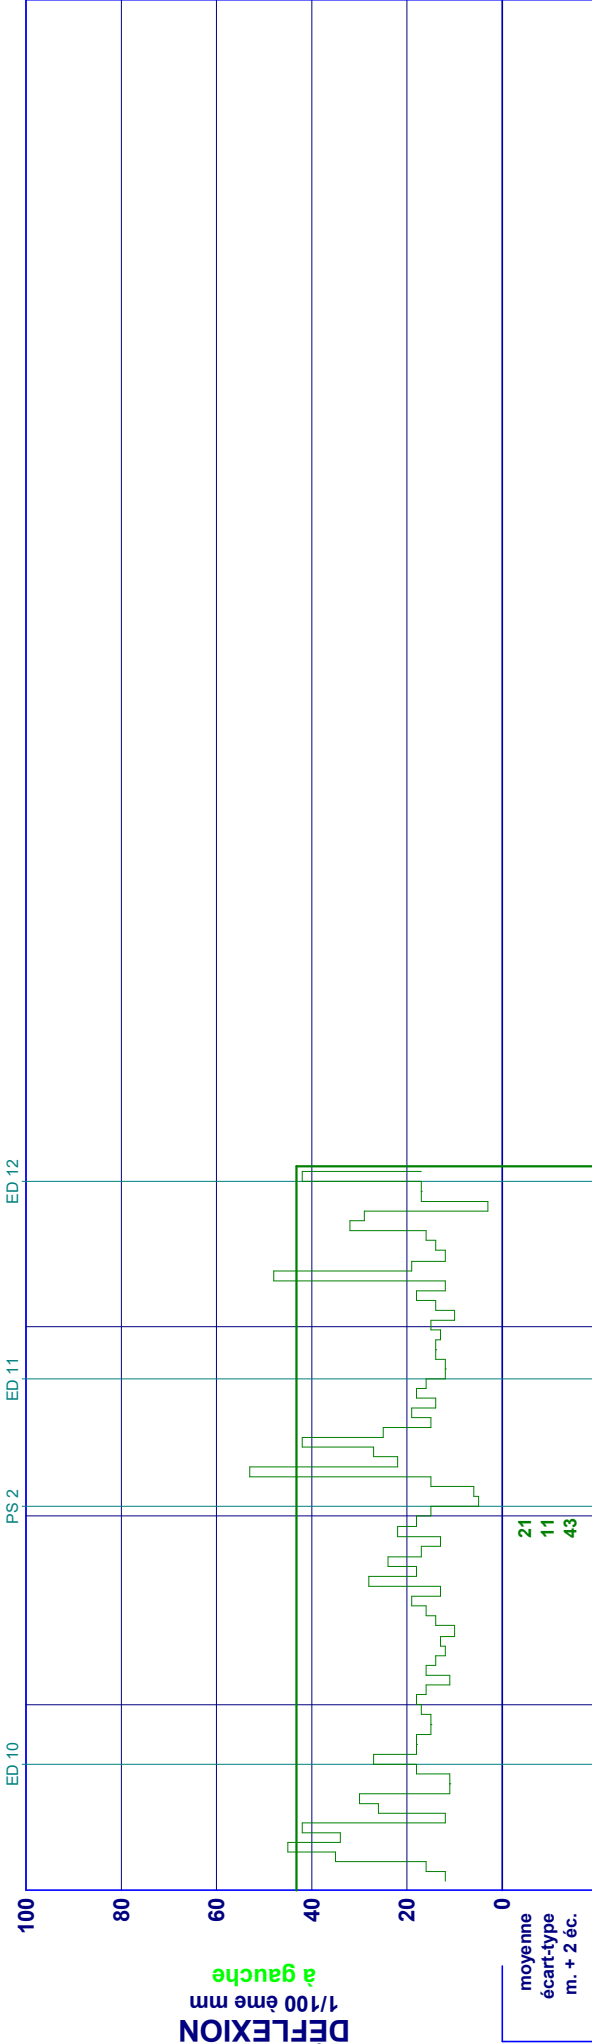

## DEFLECTOGRAPHE : Résultats Côté Droit

YVELINES

Longueur auscultée 1380.3 m

BRETELLE F8

Sens d'acquisition PR croissants

PR 0+0 à 0+1382

Mesures effectuées le 25/03/2025

Voie Rapide Droite

Défectographe n° 30 / chassis Long

Roulement

Découpage : automatique risque = 3.0

Bornage : PR repérés sur le terrain

zone n°	PR début	PR fin	longueur en mètres	moyenne 1/100ème mm	écart-type 1/100ème mm	moyenne +2 écart-type
1	0+0	0+483	481	14	7	27
2	0+483	0+923	440	10	8	27
3	0+923	0+1382	458	16	10	36

## DEFLECTOGRAPHE : Résultats Côté Gauche

YVELINES

BRETELLE F8

PR 0+0 à 0+1382

Voie Rapide Droite

Roulement

Longueur auscultée 1380.3 m

Sens d'acquisition PR croissants

Mesures effectuées le 25/03/2025

Défectographe n° 30 / chassis Long

Découpage : automatique risque = 3.0

Bornage : PR repérés sur le terrain

zone n°	PR début	PR fin	longueur en mètres	moyenne 1/100ème mm	écart-type 1/100ème mm	moyenne +2 écart-type
1	0+0	0+118	116	13	4	21
2	0+118	0+340	221	20	8	36
3	0+340	0+483	143	16	7	29
4	0+483	0+562	78	6	4	14
5	0+562	0+877	315	17	6	29
6	0+877	0+1382	504	21	11	43

# DEFLECTOGRAPHE : MESURES

YVELINES

Longueur auscultée 1380.3 m

BRETELLE F8

Sens d'acquisition PR croissants

PR 0+0 à 0+1382

Mesures effectuées le 25/03/2025

Voie Rapide Droite

Défectographe n° 30 / chassis Long

Roulement

n° mesure	PR	distance m	déflexion à droite	déflexion à gauche	courbure à droite	courbure à gauche	surface à droite	surface à gauche	température °C	évènements
1	0+0	1.9	1	8	-1	12787	-1	87	10.0	PR repéré
2	0+6	6.8	5	13	1758	1509	34	133	10.0	
3	0+11	11.8	17	20	1394	1419	175	207	10.0	
4	0+16	16.7	18	12	1294	3644	192	115	10.0	
5	0+21	21.7	0	9	-1	28717	-1	115	10.0	
6	0+26	26.7	12	16	726	1488	81	145	10.0	
7	0+31	31.7	11	21	2762	1852	70	215	10.0	FISSURES
8	0+36	36.8	11	10	6688	5581	150	152	10.0	
9	0+41	41.8	12	20	2743	6287	78	221	10.0	
10	0+46	46.9	21	13	601	1845	192	105	10.0	
11	0+52	52.0	9	11	3182	2151	109	96	10.0	
12	0+57	57.1	23	18	722	950	201	163	10.0	
13	0+62	62.2	11	12	713	3525	127	124	10.0	
14	0+67	67.4	11	10	2808	1312	127	87	10.0	
15	0+72	72.5	9	16	13624	2846	91	164	10.0	
16	0+77	77.6	6	9	28885	2463	82	71	10.0	
17	0+82	82.7	3	11	2565	3271	27	99	10.0	
18	0+87	87.8	4	7	4782	5293	40	75	10.0	
19	0+93	93.0	7	8	10197	8413	109	109	10.0	
20	0+98	98.1	4	13	1841	2688	24	137	10.0	
21	0+103	103.3	4	11	3481	1606	39	94	10.0	
22	0+108	108.4	10	14	340	2647	60	138	10.0	
23	0+113	113.6	10	10	1724	3829	91	89	10.0	
24	0+118	118.7	22	22	964	1209	222	218	10.0	
25	0+123	123.8	7	10	1749	2299	94	89	10.0	
26	0+129	129.0	23	22	205	254	189	146	10.0	
27	0+134	134.1	19	27	1140	266	206	229	10.0	
28	0+139	139.2	8	11	2694	1243	58	94	10.0	
29	0+144	144.4	14	14	816	1491	98	125	10.0	
30	0+149	149.5	14	17	1578	701	168	148	10.0	
31	0+154	154.7	18	20	1499	1335	199	162	10.0	
32	0+159	159.9	27	29	350	163	169	181	10.0	
33	0+165	165.0	17	19	1589	1605	197	200	10.0	
34	0+170	170.1	16	14	739	2530	166	132	10.0	
35	0+175	175.3	6	9	1141	2591	36	78	10.0	
36	0+180	180.5	18	18	1180	1752	161	171	10.0	
37	0+185	185.6	6	10	10158	2142	70	97	10.0	
38	0+190	190.8	16	39	641	218	118	255	10.0	
39	0+196	196.0	26	27	465	458	239	279	10.0	
40	0+201	201.1	25	13	235	1540	238	157	10.0	
41	0+206	206.2	8	9	2588	3534	63	102	10.0	
42	0+211	211.4	11	13	922	1256	52	116	10.0	
43	0+216	216.6	11	27	789	879	43	270	10.0	
44	0+221	221.7	24	35	2542	1035	243	365	10.0	
45	0+226	226.9	13	13	3453	2232	153	134	10.0	
46	0+232	232.1	14	28	1338	1325	64	283	10.0	
47	0+237	237.3	15	14	1028	1957	102	126	10.0	
48	0+242	242.5	11	16	988	1824	54	172	10.0	
49	0+247	247.7	6	15	1048	521	52	90	10.0	
50	0+252	252.8	13	30	1911	1508	91	325	10.0	
51	0+257	257.9	12	25	2178	962	95	224	10.0	



# DEFLECTOGRAPHE : MESURES

YVELINES

Longueur auscultée 1380.3 m

BRETELLE F8

Sens d'acquisition PR croissants

PR 0+0 à 0+1382

Mesures effectuées le 25/03/2025

Voie Rapide Droite

Défectographe n° 30 / chassis Long

Roulement

n° mesure	PR	distance m	déflexion à droite	déflexion à gauche	courbure à droite	courbure à gauche	surface à droite	surface à gauche	température °C	évènements
52	0+263	263.0	11	16	653	352	52	102	10.0	
53	0+268	268.1	27	20	567	559	363	197	10.0	FISSURES
54	0+273	273.2	21	20	838	1120	144	159	10.0	
55	0+278	278.4	21	31	934	194	190	173	10.0	
56	0+283	283.6	17	13	692	865	167	146	10.0	
57	0+288	288.8	8	11	6863	2490	120	125	10.0	
58	0+294	294.0	10	20	2343	363	80	153	10.0	
59	0+299	299.2	22	42	261	558	134	398	10.0	
60	0+304	304.3	17	20	1122	838	160	189	10.0	
61	0+309	309.5	18	31	459	364	137	210	10.0	
62	0+314	314.7	10	13	2256	1710	97	134	10.0	
63	0+319	319.9	26	21	341	602	126	167	10.0	
64	0+325	325.1	32	16	160	1089	152	108	10.0	
65	0+330	330.3	10	22	864	460	66	175	10.0	
66	0+335	335.4	13	23	838	1016	103	227	10.0	
67	0+340	340.6	15	13	1519	3956	237	216	10.0	
68	0+345	345.7	5	9	3515	3096	42	74	10.0	DEB REP
69	0+350	350.9	19	29	1437	905	177	252	10.0	
70	0+356	356.0	13	13	2714	1425	165	102	10.0	
71	0+361	361.1	13	15	3471	2843	175	160	10.0	
72	0+366	366.2	3	7	2311	1553	30	76	10.0	
73	0+371	371.4	19	17	586	306	199	112	10.0	
74	0+376	376.5	8	16	1663	1340	45	159	10.0	
75	0+381	381.6	12	15	2931	2342	134	169	10.0	
76	0+386	386.7	10	10	3240	3291	129	95	10.0	
77	0+391	391.7	8	9	18042	6781	134	106	10.0	
78	0+396	396.9	13	9	373	993	56	47	10.0	DEB
79	0+401	401.9	3	9	59859	23691	85	119	10.0	
80	0+406	406.9	5	8	24931	6929	90	77	10.0	
81	0+412	412.0	9	8	23041	3185	131	73	10.0	
82	0+417	417.0	18	22	483	383	202	188	10.0	FIN
83	0+422	422.1	13	22	1148	352	106	166	10.0	
84	0+427	427.2	19	23	255	189	155	173	10.0	
85	0+432	432.3	21	22	789	427	235	164	10.0	
86	0+437	437.4	14	14	3796	2595	203	141	10.0	
87	0+442	442.5	7	17	1987	656	50	172	10.0	
88	0+447	447.7	24	22	109	139	79	105	10.0	
89	0+452	452.8	14	21	905	302	105	145	10.0	
90	0+458	458.0	15	22	1727	477	157	196	10.0	
91	0+463	463.1	15	12	8373	8159	204	141	10.0	
92	0+468	468.3	11	12	7359	3504	145	130	10.0	
93	0+473	473.5	24	28	217	188	175	165	10.0	
94	0+478	478.7	27	27	465	160	292	205	10.0	FIN REP
95	0+483	483.9	3	8	1671	818	30	59	10.0	DEB
96	0+489	489.1	1	3	-1	300	-1	26	10.0	
97	0+494	494.3	10	17	1431	36	108	20	10.0	
98	0+499	499.5	2	5	23541	15541	47	50	10.0	
99	0+504	504.7	2	5	-1	1500	-1	40	10.0	
100	0+509	509.9	3	4	342	622	8	24	10.0	
101	0+515	515.1	3	5	-1	1429	62	80	10.0	
102	0+520	520.3	1	5	407	772	14	55	10.0	

# DEFLECTOGRAPHE : MESURES

YVELINES

Longueur auscultée 1380.3 m

BRETELLE F8

Sens d'acquisition PR croissants

PR 0+0 à 0+1382

Mesures effectuées le 25/03/2025

Voie Rapide Droite

Défectographe n° 30 / chassis Long

Roulement

n° mesure	PR	distance m	déflexion à droite	déflexion à gauche	courbure à droite	courbure à gauche	surface à droite	surface à gauche	température °C	événements
103	0+525	525.5	1	8	456	2506	7	116	10.0	
104	0+530	530.8	1	6	-1	5651	-1	66	10.0	
105	0+536	536.0	3	5	60	1449	8	56	10.0	
106	0+541	541.2	0	1	-1	-1	-1	-1	10.0	
107	0+546	546.4	1	11	285	1107	53	103	10.0	
108	0+551	551.5	0	2	-1	18000	-1	36	10.0	
109	0+556	556.7	4	3	346	20128	19	41	10.0	
110	0+562	562.0	29	32	133	335	123	187	10.0	
111	0+567	567.2	21	21	659	2433	217	207	10.0	FIN
112	0+572	572.4	8	22	1016	1981	91	262	10.0	
113	0+577	577.5	23	21	751	1460	256	220	10.0	
114	0+582	582.7	21	25	641	1037	310	289	10.0	
115	0+587	587.9	14	17	1095	798	145	143	10.0	
116	0+593	593.2	19	20	3333	4539	172	206	10.0	
117	0+598	598.5	19	22	2285	2487	260	318	10.0	
118	0+603	603.8	10	15	1238	3032	63	139	10.0	
119	0+609	609.1	10	11	2579	1831	87	89	10.0	
120	0+614	614.5	1	19	-1	2188	-1	209	10.0	
121	0+619	619.8	15	15	4094	4061	267	200	10.0	
122	0+625	625.1	19	24	2702	2632	239	339	10.0	
123	0+630	630.5	3	16	-1	3001	-1	206	10.0	
124	0+635	635.9	14	16	5014	4153	150	182	10.0	
125	0+641	641.2	11	13	6529	5452	141	153	10.0	
126	0+646	646.5	13	17	5374	5604	213	220	10.0	
127	0+651	651.9	8	15	6746	6317	62	164	10.0	
128	0+657	657.1	20	23	645	1213	139	202	10.0	
129	0+662	662.3	9	15	3881	8569	120	149	10.0	
130	0+667	667.7	6	13	2682	3599	29	97	10.0	
131	0+672	672.8	14	24	7642	6194	145	252	10.0	BRETELLE INSERT
132	0+677	677.9	8	12	6803	7471	77	120	10.0	
133	0+683	683.2	6	11	5059	3814	58	75	10.0	
134	0+688	688.7	6	24	872	2777	35	245	10.0	
135	0+694	694.0	1	5	809	13223	50	52	10.0	
136	0+699	699.2	55	36	396	1896	422	336	10.0	
137	0+704	704.3	17	30	346	1401	110	326	10.0	
138	0+709	709.7	19	17	5475	5877	252	178	10.0	PURGE
139	0+715	715.1	16	16	385	2806	96	166	10.0	
140	0+720	720.3	14	17	1978	1571	196	134	10.0	
141	0+725	725.6	12	13	4746	5728	133	129	10.0	
142	0+730	730.9	8	23	7195	4794	69	264	10.0	
143	0+736	736.1	7	16	2175	1771	44	151	10.0	ARRACHEMENT
144	0+741	741.4	15	17	3305	3125	159	150	10.0	
145	0+746	746.5	8	13	9467	4142	100	123	10.0	
146	0+751	751.8	10	16	4075	2640	118	176	10.0	
147	0+757	757.1	4	14	2295	2187	25	149	10.0	
148	0+762	762.4	3	13	1300	1063	24	106	10.0	
149	0+767	767.7	8	12	2695	1146	69	91	10.0	
150	0+772	772.9	5	26	-1	1615	-1	281	10.0	
151	0+778	778.2	6	16	2879	2470	66	237	10.0	
152	0+783	783.5	9	17	2598	2754	102	231	10.0	
153	0+788	788.7	4	8	1542	6050	37	75	10.0	

# DEFLECTOGRAPHE : MESURES

**YVELINES**

Longueur auscultée **1380.3 m**

**BRETELLE F8**

Sens d'acquisition **PR croissants**

**PR 0+0 à 0+1382**

Mesures effectuées le **25/03/2025**

**Voie Rapide Droite**

Défectographe **n° 30 / chassis Long**

**Roulement**

n° mesure	PR	distance m	déflexion à droite	déflexion à gauche	courbure à droite	courbure à gauche	surface à droite	surface à gauche	température °C	évènements
154	0+794	794.0	5	11	3240	4240	49	118	11.0	
155	0+799	799.3	4	13	4205	3534	30	126	11.0	
156	0+804	804.6	11	14	3465	2904	131	146	10.0	
157	0+809	809.8	11	14	4081	2231	148	118	10.0	
158	0+815	815.0	14	20	3238	3344	143	228	10.0	
159	0+820	820.2	4	18	2729	4102	36	186	10.0	
160	0+825	825.3	18	21	2988	3925	221	272	10.0	
161	0+830	830.4	17	21	1358	1987	214	218	10.0	
162	0+835	835.5	16	16	1659	1891	260	207	10.0	
163	0+840	840.8	7	15	3231	5004	94	176	10.0	
164	0+845	845.9	9	27	4132	2881	282	480	10.0	
165	0+851	851.0	9	15	3276	1554	79	139	9.0	
166	0+856	856.3	9	10	6232	4167	132	84	9.0	
167	0+861	861.5	7	10	5658	4684	64	94	10.0	
168	0+866	866.8	4	8	2846	8981	34	77	10.0	
169	0+872	872.1	11	10	7395	6842	217	157	10.0	ARRACHEMENT
170	0+877	877.3	28	46	2999	3427	368	667	9.0	
171	0+882	882.6	10	16	1403	2073	146	253	10.0	
172	0+887	887.9	4	14	2010	1009	30	128	10.0	
173	0+893	893.0	8	14	4285	2849	61	151	10.0	
174	0+898	898.2	10	15	1560	2443	72	133	10.0	
175	0+903	903.3	13	17	4516	3271	157	193	10.0	
176	0+908	908.5	7	18	643	1034	32	182	10.0	
177	0+913	913.6	19	37	825	3782	265	519	10.0	
178	0+918	918.8	1	18	-1	2544	-1	201	10.0	ARRACHEMENT
179	0+923	923.9	38	43	1576	1116	766	780	10.0	
180	0+929	929.2	9	18	2178	2583	61	195	10.0	
181	0+934	934.3	6	14	2559	2952	50	129	10.0	
182	0+939	939.5	29	28	2704	1814	385	314	10.0	
183	0+944	944.7	27	36	2520	3073	288	434	10.0	
184	0+949	949.8	21	28	1549	1977	249	329	10.0	
185	0+954	954.9	2	14	-1	5994	-1	156	10.0	
186	0+960	960.0	44	50	437	1524	348	609	10.0	
187	0+965	965.1	20	26	2297	692	213	292	10.0	
188	0+970	970.2	45	57	3749	2921	557	680	10.0	
189	0+975	975.4	11	13	1724	3849	133	167	9.0	
190	0+980	980.6	15	31	1037	1115	133	367	9.0	
191	0+985	985.7	21	34	4919	4988	250	430	10.0	
192	0+991	991.1	9	13	4783	1640	104	127	10.0	
193	0+996	996.2	9	18	3634	2629	82	210	10.0	
194	0+1001	1001.4	6	7	7940	5458	68	59	10.0	
195	0+1006	1006.7	9	12	5169	2096	123	97	10.0	
196	0+1011	1011.9	12	16	1692	1478	120	160	10.0	
197	0+1017	1017.0	8	35	6505	1146	106	411	9.0	
198	0+1022	1022.2	43	45	161	404	463	562	9.0	
199	0+1027	1027.3	31	34	393	412	232	257	9.0	
200	0+1032	1032.4	29	42	131	67	195	264	9.0	
201	0+1037	1037.5	7	12	5112	4251	68	104	9.0	
202	0+1042	1042.7	24	26	3385	1548	335	379	9.0	
203	0+1047	1047.8	23	30	2367	1436	480	505	9.0	
204	0+1053	1053.0	11	11	3374	1420	129	91	10.0	

# DEFLECTOGRAPHE : MESURES

YVELINES

Longueur auscultée 1380.3 m

BRETELLE F8

Sens d'acquisition PR croissants

PR 0+0 à 0+1382

Mesures effectuées le 25/03/2025

Voie Rapide Droite

Défectographe n° 30 / chassis Long

Roulement

n° mesure	PR	distance m	déflexion à droite	déflexion à gauche	courbure à droite	courbure à gauche	surface à droite	surface à gauche	température °C	événements
205	0+1058	1058.2	12	11	3918	2676	152	103	10.0	
206	0+1063	1063.4	21	18	565	1616	164	200	10.0	
207	0+1068	1068.6	15	27	1742	2404	134	341	9.0	CR
208	0+1073	1073.8	9	18	382	746	35	155	10.0	
209	0+1079	1079.1	22	18	234	1468	187	160	10.0	
210	0+1084	1084.3	9	15	4565	3837	101	160	10.0	
211	0+1089	1089.5	14	15	786	3156	110	142	10.0	
212	0+1095	1095.0	13	17	5808	844	166	143	10.0	
213	0+1100	1100.2	8	18	6168	1192	138	210	10.0	
214	0+1105	1105.4	12	16	2846	1382	122	169	10.0	
215	0+1110	1110.5	14	11	2160	3734	144	124	10.0	
216	0+1115	1115.7	13	16	3557	3935	152	163	10.0	
217	0+1120	1120.8	9	14	5761	993	126	141	10.0	
218	0+1126	1126.0	4	12	2560	7825	20	163	10.0	
219	0+1131	1131.1	14	13	3147	4723	185	153	10.0	
220	0+1136	1136.2	6	10	14312	6494	63	117	10.0	
221	0+1142	1142.0	8	14	2905	2142	66	137	10.0	
222	0+1147	1147.1	17	16	2649	1433	240	172	10.0	
223	0+1152	1152.3	22	19	461	729	179	146	10.0	
224	0+1157	1157.5	10	13	2976	2110	102	106	10.0	
225	0+1162	1162.7	24	28	1503	1716	208	215	10.0	
226	0+1168	1168.0	13	18	2200	1464	127	226	10.0	
227	0+1173	1173.2	16	24	2497	713	169	301	10.0	
228	0+1178	1178.3	18	17	1808	2160	234	173	10.0	
229	0+1183	1183.9	6	13	1373	2160	22	109	10.0	
230	0+1189	1189.0	14	22	1086	542	96	185	10.0	
231	0+1194	1194.3	10	18	9	750	28	262	10.0	
232	0+1199	1199.9	10	15	1480	34882	78	195	11.0	
233	0+1205	1205.1	4	5	6722	4275	90	67	10.0	
234	0+1210	1210.3	2	6	1200	3990	22	59	10.0	
235	0+1215	1215.5	7	15	939	1243	30	128	9.0	
236	0+1220	1220.6	29	53	195	152	171	377	9.0	
237	0+1225	1225.8	27	22	1010	2287	338	301	9.0	
238	0+1231	1231.3	25	27	1168	1836	263	319	9.0	
239	0+1236	1236.4	43	42	508	1031	376	402	9.0	
240	0+1241	1241.5	21	25	371	1386	293	286	9.0	
241	0+1246	1246.7	15	15	1710	2071	182	141	9.0	
242	0+1251	1251.9	14	19	772	1251	128	153	9.0	
243	0+1257	1257.1	16	14	1203	1680	132	141	9.0	
244	0+1262	1262.3	18	18	1265	1502	232	191	9.0	
245	0+1267	1267.3	16	16	3422	3513	213	163	9.0	
246	0+1272	1272.4	14	12	2102	3060	300	186	10.0	PURGE
247	0+1277	1277.6	8	12	4389	2820	70	95	10.0	
248	0+1282	1282.7	12	14	1502	3014	138	153	10.0	
249	0+1287	1287.9	13	14	1616	1616	166	130	10.0	
250	0+1293	1293.1	12	13	1554	2748	101	114	10.0	
251	0+1298	1298.4	8	15	643	1114	41	131	10.0	
252	0+1303	1303.5	13	10	3613	4568	168	81	9.0	
253	0+1308	1308.7	14	14	2212	1120	184	103	9.0	
254	0+1313	1313.9	22	18	704	2287	192	178	10.0	
255	0+1319	1319.0	10	12	1116	2861	66	104	10.0	

## DEFLECTOGRAPHE : MESURES

**YVELINES**

Longueur auscultée **1380.3 m**

**BRETELLE F8**

Sens d'acquisition **PR croissants**

**PR 0+0 à 0+1382**

Mesures effectuées le **25/03/2025**

**Voie Rapide Droite**

Défectographe **n° 30 / chassis Long**

**Roulement**

n° mesure	PR	distance m	déflexion à droite	déflexion à gauche	courbure à droite	courbure à gauche	surface à droite	surface à gauche	température °C	évènements
256	0+1324	1324.2	46	48	504	740	384	394	10.0	
257	0+1329	1329.5	16	19	3334	2911	185	222	10.0	
258	0+1334	1334.6	10	12	4352	3365	104	114	10.0	
259	0+1340	1340.5	13	14	2624	2947	127	146	10.0	
260	0+1345	1345.7	15	16	502	1598	151	172	9.0	
261	0+1350	1350.9	32	32	2383	3206	445	434	10.0	
262	0+1356	1356.0	21	29	1055	334	518	513	10.0	
263	0+1361	1361.2	0	3	-1	-1	-1	-1	10.0	
264	0+1366	1366.3	9	17	4129	3881	66	155	10.0	
265	0+1371	1371.7	14	17	2932	1312	139	186	10.0	
266	0+1376	1376.9	22	42	1122	1227	194	495	10.0	CR
267	0+1382	1382.2	23	17	1195	1389	253	188	9.0	PR repéré

## DEFLECTOGRAPHE : Table des PR

YVELINES

Longueur auscultée **1380.3 m**

BRETELLE F8

Sens d'acquisition **PR croissants**

PR 0+0 à 0+1382

Mesures effectuées le **25/03/2025**

Voie Rapide Droite

Défectographe **n° 30 / chassis Long**

Roulement

PR repéré	distance m	Inter PR
<b>0+0</b>	<b>1.9</b>	<b>1380.3</b>
<b>0+1382</b>	<b>1382.2</b>	

## DEFLECTOGRAPHE : Table des EVENEMENTS

YVELINES

Longueur auscultée 1380.3 m

BRETELLE F8

Sens d'acquisition PR croissants

PR 0+0 à 0+1382

Mesures effectuées le 25/03/2025

Voie Rapide Droite

Défectographe n° 30 / chassis Long

Roulement

PR	distance m	évènement	commentaire
0+31	31.7	ED	FISSURES
0+268	268.1	ED	FISSURES
0+345	345.7	ED	DEB REP
0+396	396.9	PI	DEB
0+417	417.0	PI	FIN
0+478	478.7	ED	FIN REP
0+483	483.9	PI	DEB
0+567	567.2	PI	FIN
0+672	672.8	ED	BRETELLE INSERT
0+709	709.7	ED	PURGE
0+736	736.1	ED	ARRACHEMENT
0+830	830.4	PS	
0+872	872.1	ED	ARRACHEMENT
0+918	918.8	ED	ARRACHEMENT
0+1068	1068.6	ED	CR
0+1205	1205.1	PS	
0+1272	1272.4	ED	PURGE
0+1376	1376.9	ED	CR

## DEFLECTOGRAPHE : RENSEIGNEMENTS TECHNIQUES

YVELINES

BRETELLE F8

PR 0+0 à 0+1382

Voie Rapide Droite

Roulement

Longueur auscultée 1380.3 m

Sens d'acquisition PR croissants

Mesures effectuées le 25/03/2025

Défectographe n° 30 / chassis Long

Fichier : C:\USERS\FRANCK.CUROT\DESKTOP\M2530009.FLX

Nombre de mesures = 267

Déflexion max à droite = 55

Déflexion max à gauche = 57

Température = 9 à 11

Courbure max à droite = 59859

Courbure max à gauche = 34882

Surface max à droite = 766

Surface max à gauche = 780

Inclinomètre =

Nombre de PR = 2

Nombre d'évènements = 18

Nombre de profils = 0

Nombre de sections = 1

Technique : non documentée

Subdivision : ?

Rue :

Commune :

Code INSEE :

Affaire n° :

Campagne : Diagnostic

Maître d'ouvrage 1 : ?

Maître d'ouvrage 2 : ?

Maître d'oeuvre : (Aucun) , (Aucun)

section n°	fichier	PR	distance m
2	Oa8b 30.002	0+0 à 0+1382	1380