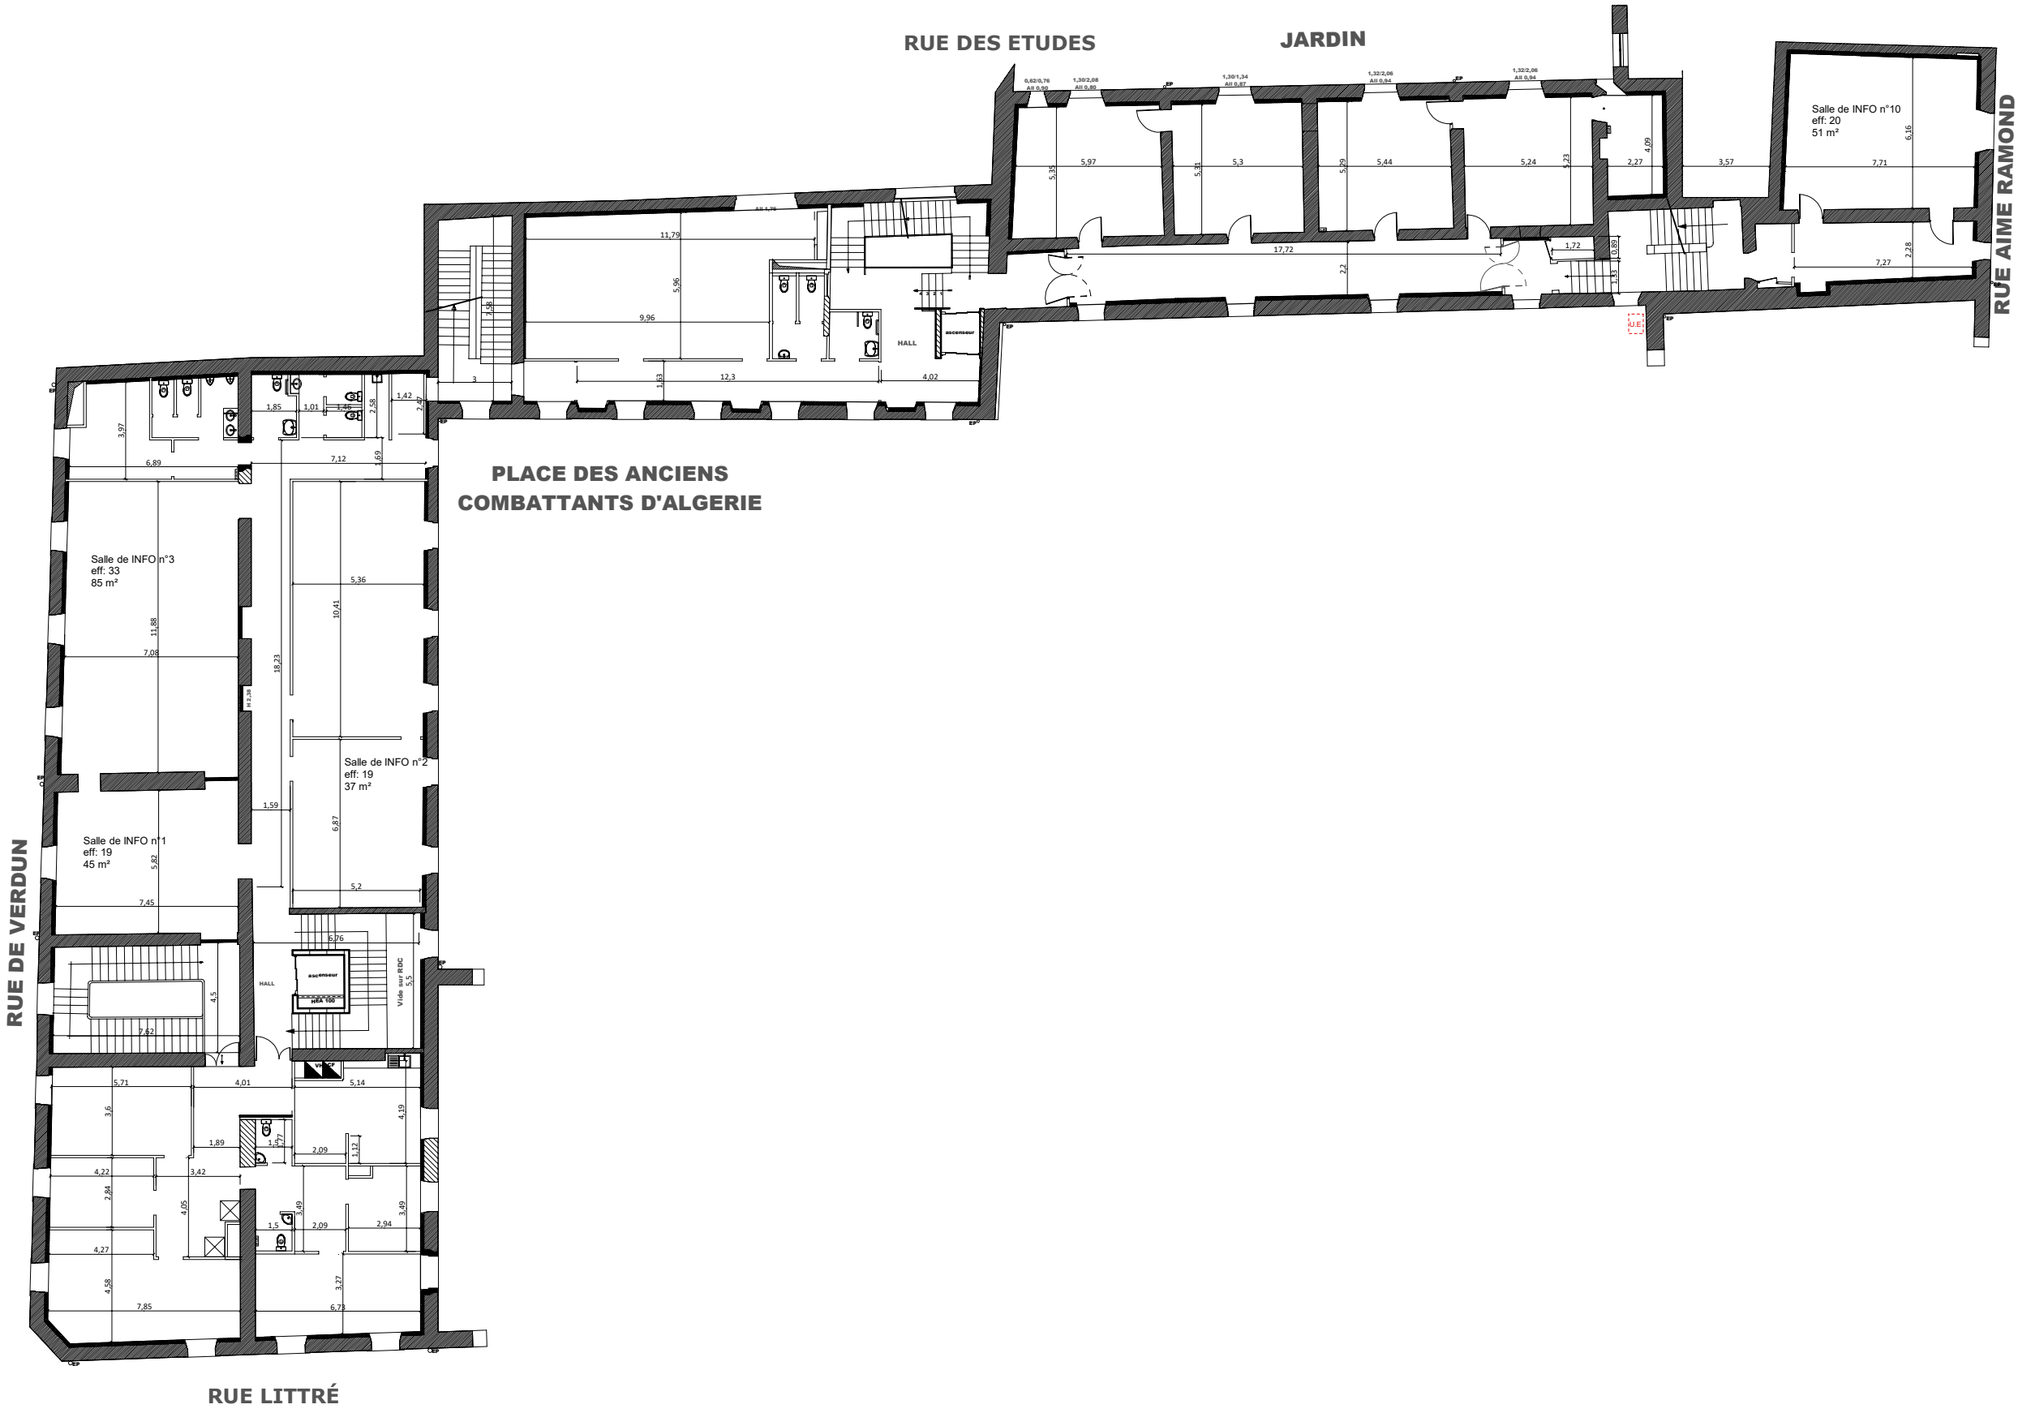

Université Perpignan Via Domitia — CRÉATRICE D'AVENIRS DEPUIS 1350	Carcassonne Bastide	R+1	
	Mise à jour : 07/11/2024	Format d'origine : A3	Echelle : 1/250