
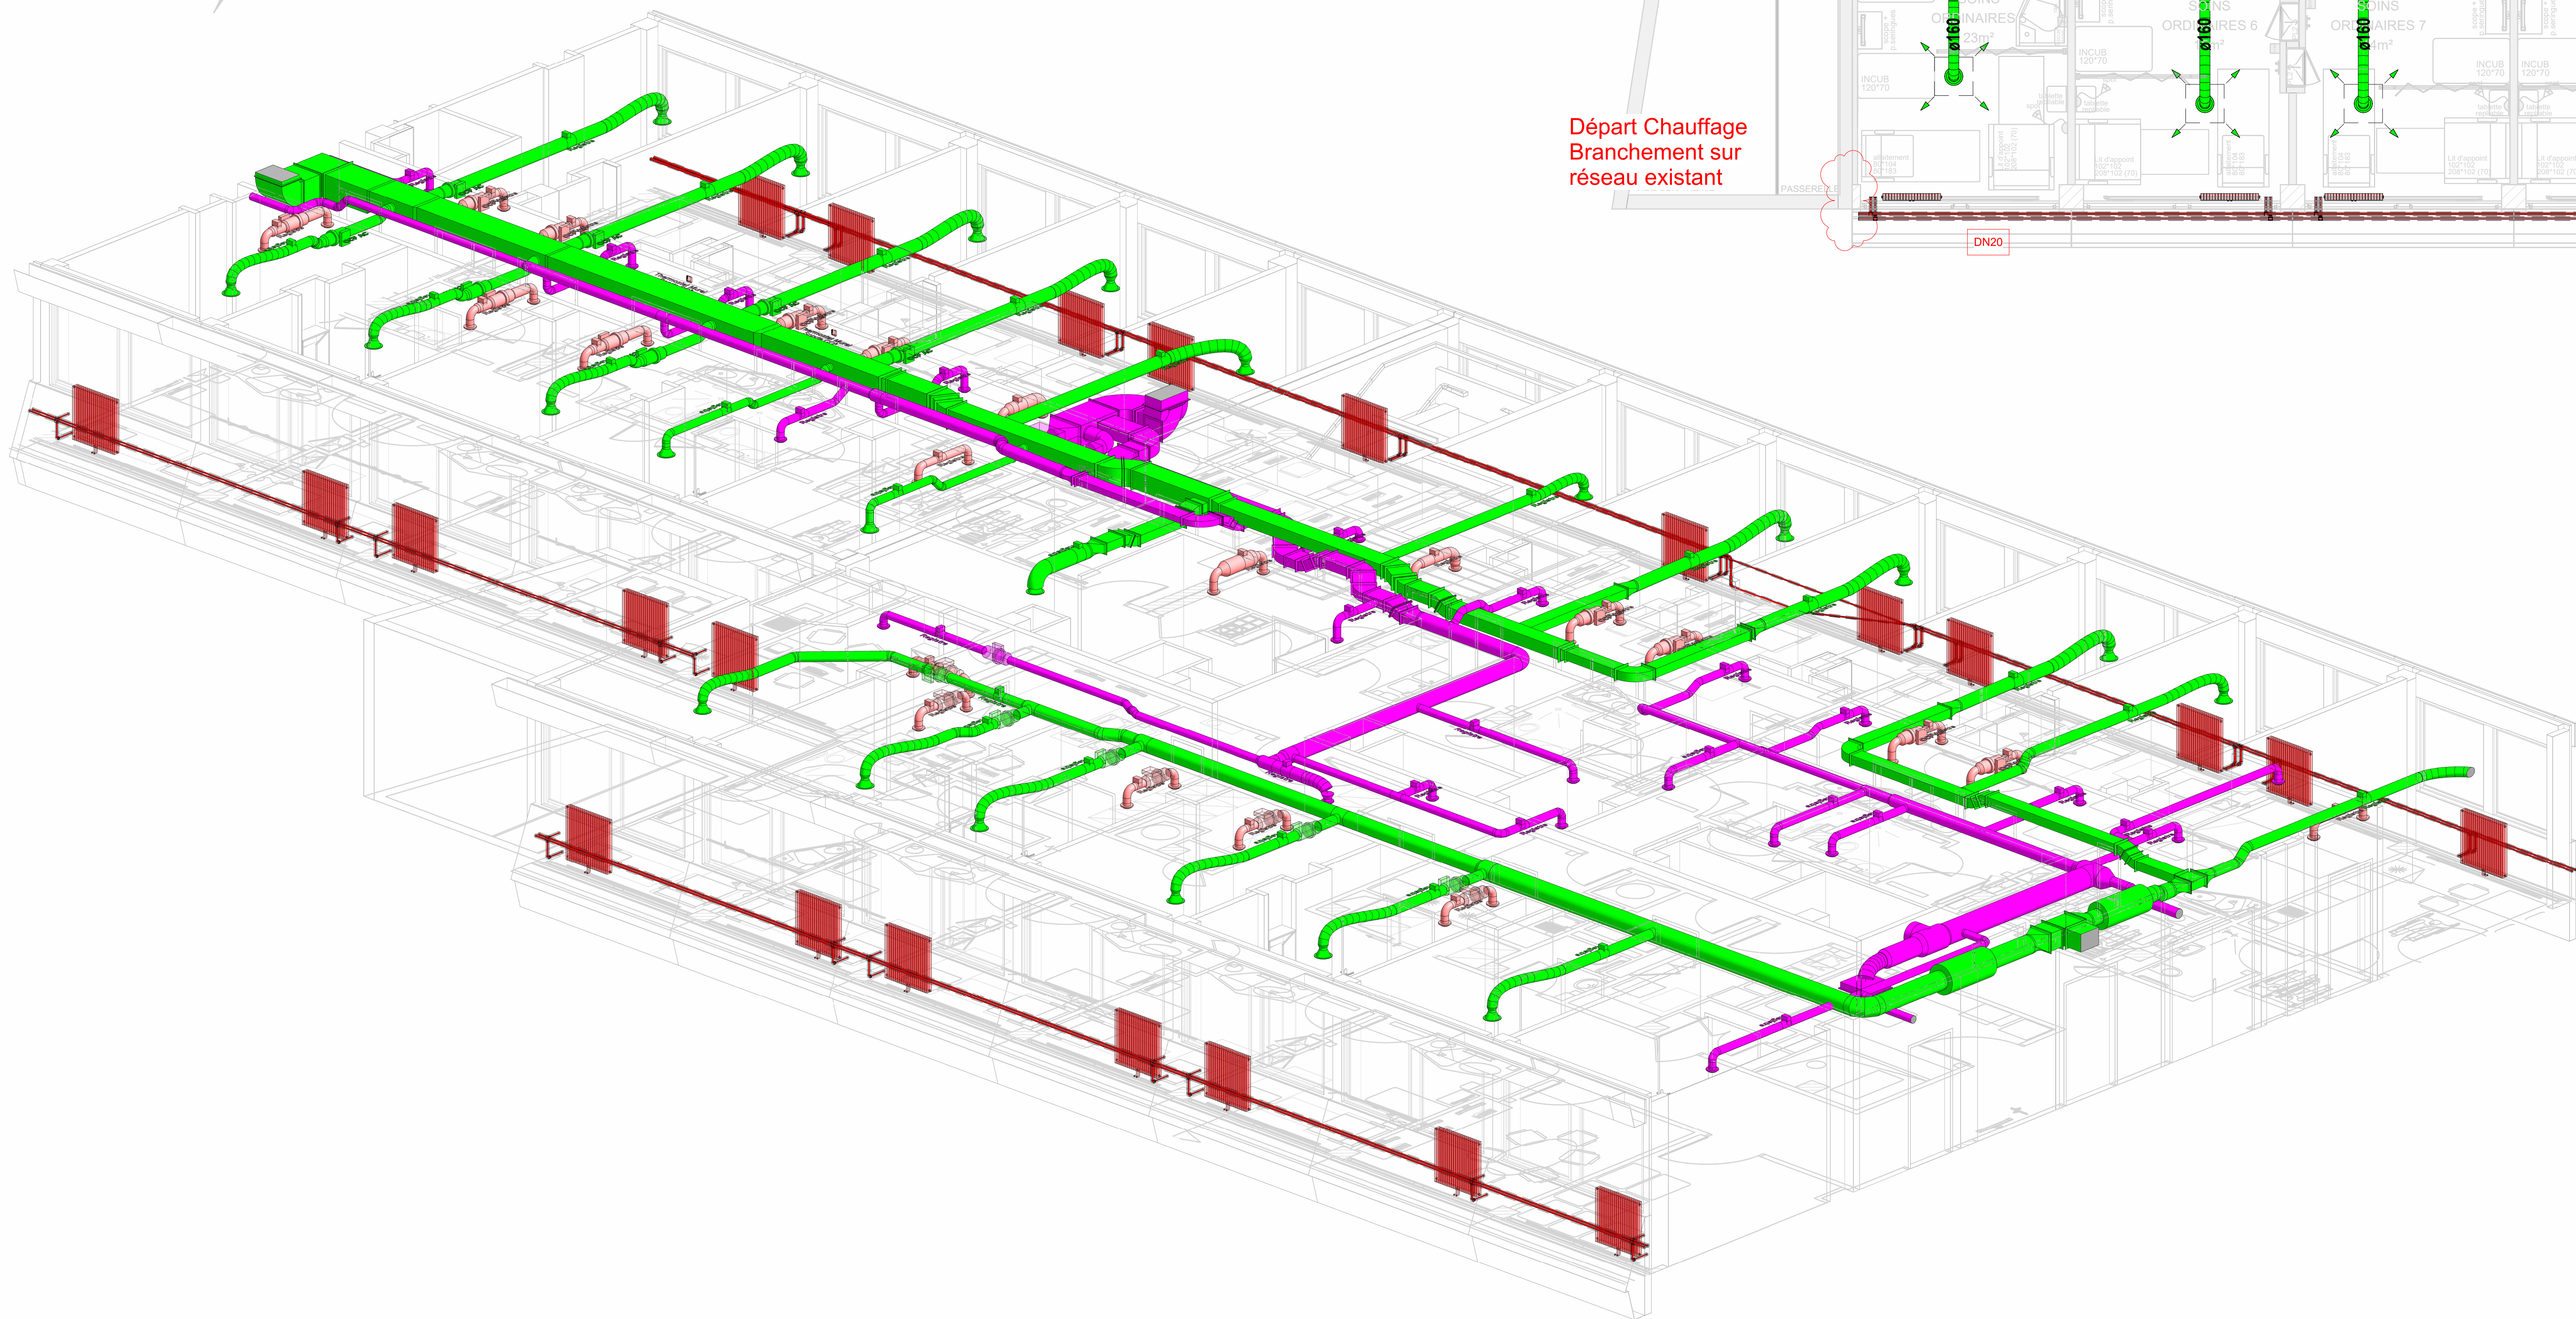
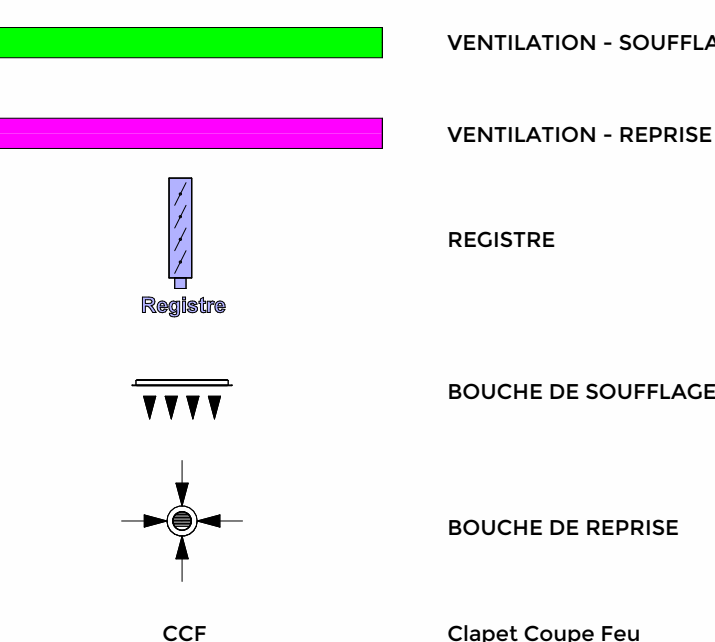


AILE D

Chambre Types

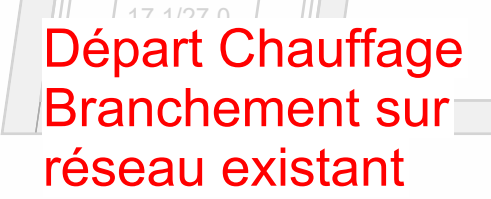

MAITRE D'OUVRAGE

CHU DE POITIERS
AGORA Direction
2, Rue de la Milétrie
CS 90577 - 86021 POITIERS Cedex

PROJET



DESIGNATION DU PROJET OU DE L'OPERATION

Site de la Milétrie Bâtiment Jean BERNARD
Travaux de réhabilitation
de l'aile d'hospitalisation du H10 D

BUREAU D'ETUDES TECHNIQUES


ODETEC
INGENIEUR TECHNIQUE ET ENVIRONNEMENTAL
BOISSEURS PAYS PAYSAGES
AGEN BRIVE

MAITRISE D'OEUVRE

REC Architecture
120 rue du Porteur
86000 POITIERS

ENTREPRISE

PROJET DE LOI

Chauffage - Ventilation - Plomberie Sanitaire

Version du présent projet						Années	Formes
Plan Technique Ventilation - Chauffage - Zone H10 Aile D						1: 50	AO
N° d'ordre	Phase	Lot	Approuvé	Bât./ Zone	Annexe	Type plan	N° Plan
200838	PRO	12	CVC	ED		PLN	01

VERSION ORIGINALE

A 02/2028 Création des plans

PP

INDICE	DATE	MODIFICATIONS	DESSINE PAR
B			
C			
D			
E			
F			
G			
H			
I			