



Coupe 1

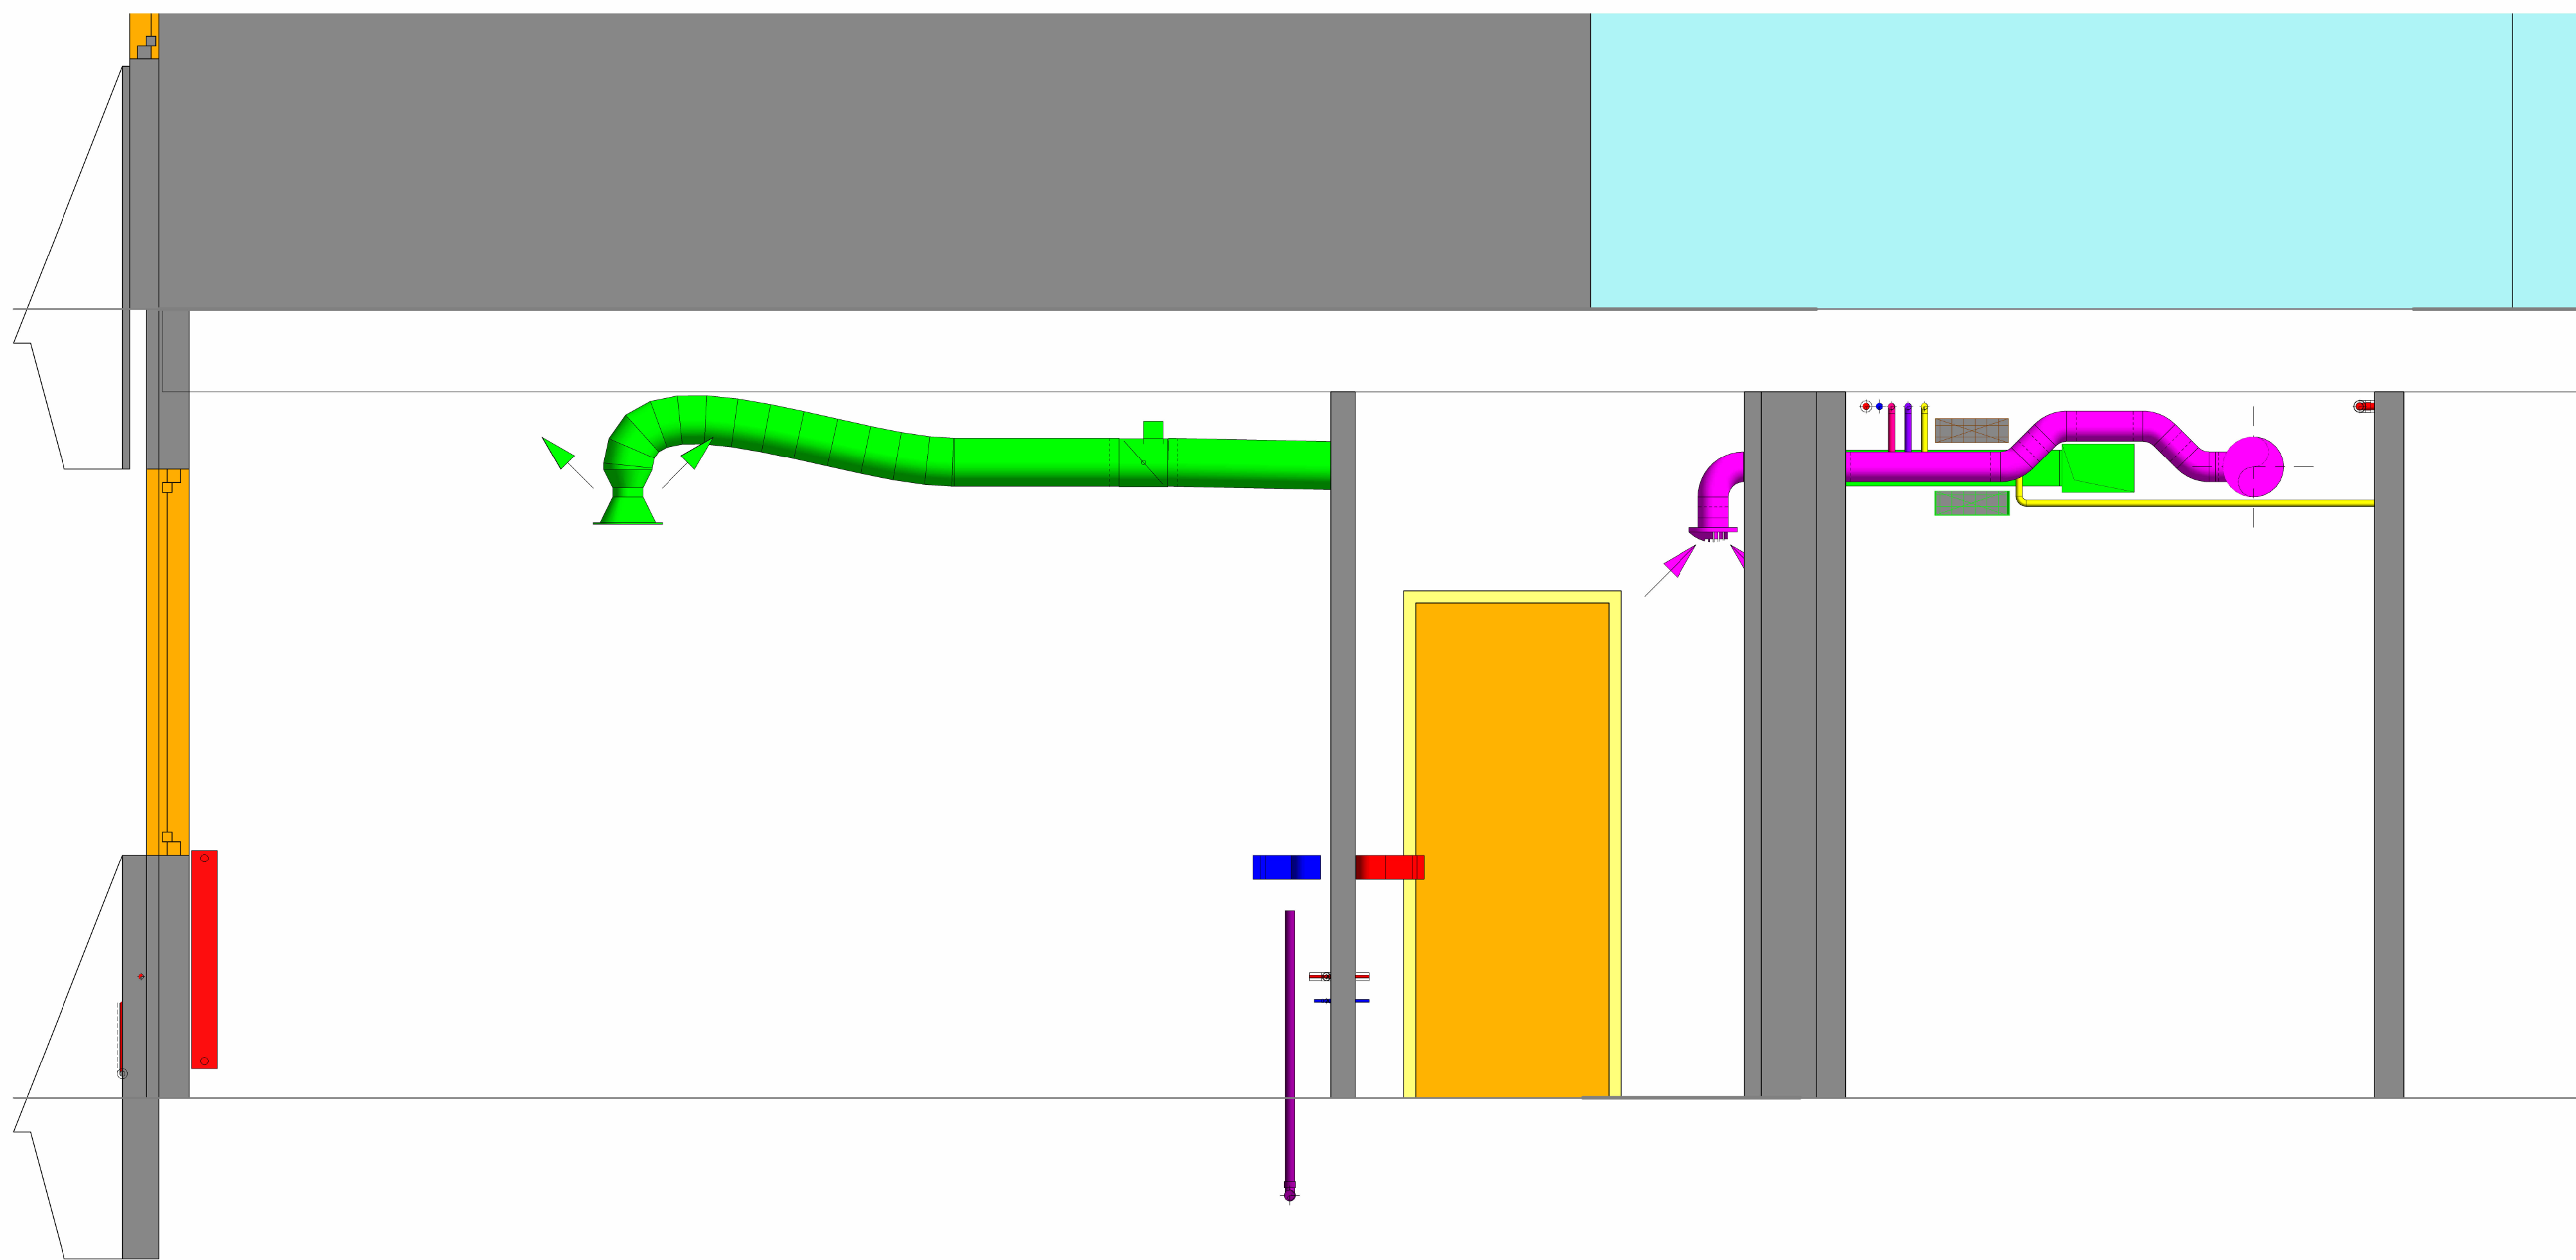

Coupe 2

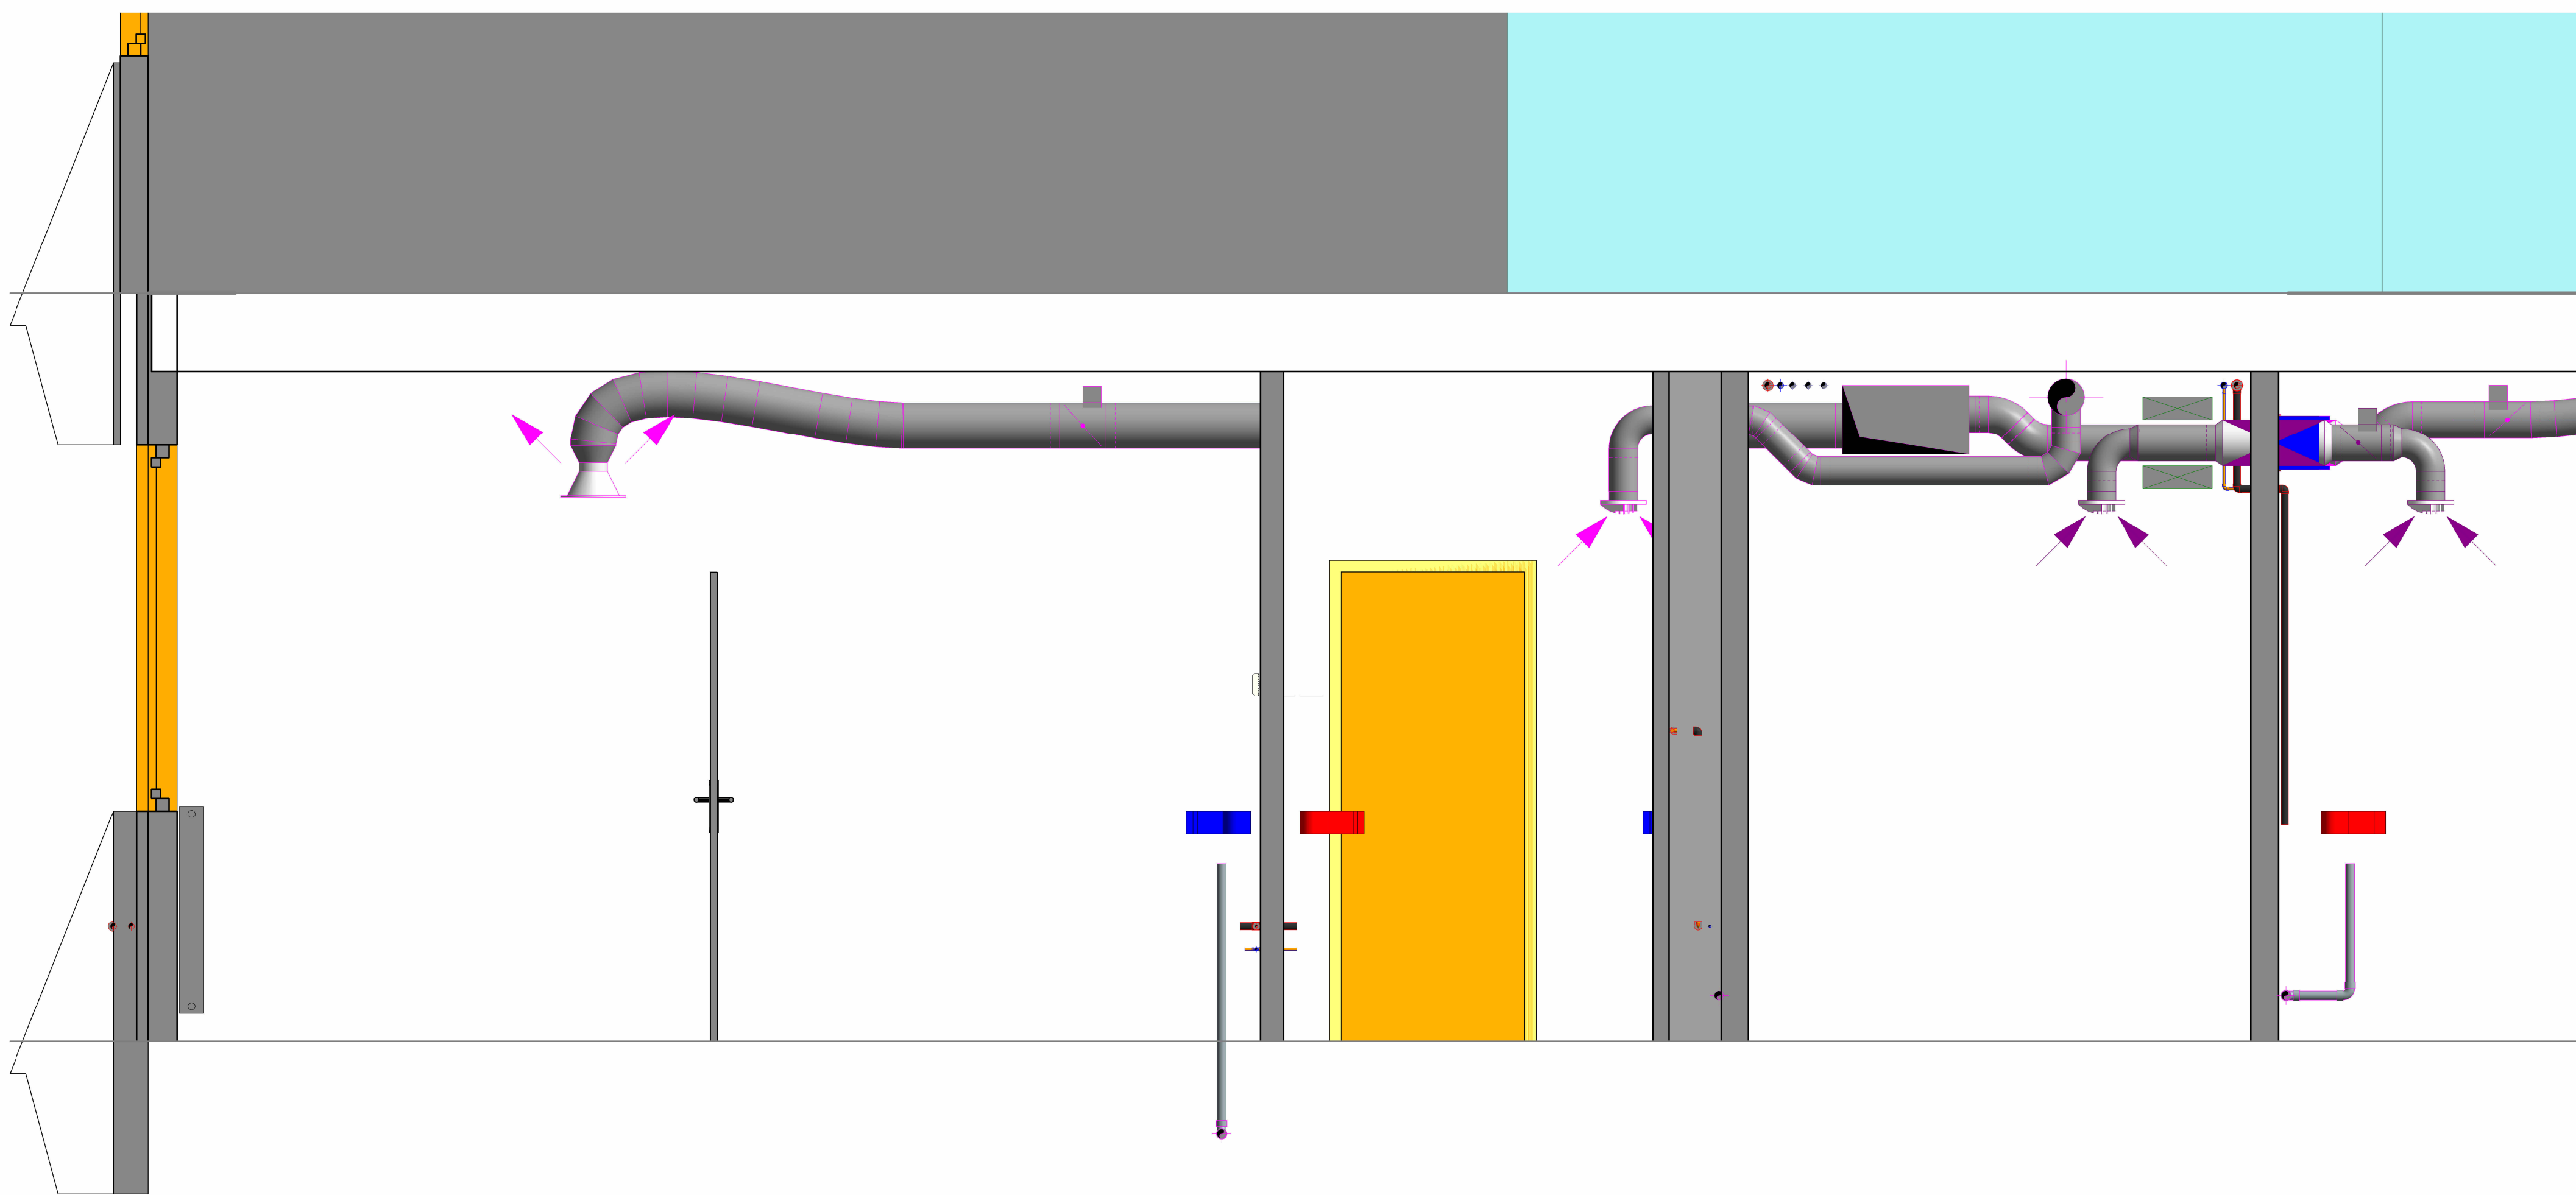


LEGENDE VENTILATION	
	VENTILATION - SOUFFLAGE
	VENTILATION - REPRISE
	REGISTRE
	BOUCHE DE SOUFFLAGE
	BOUCHE DE REPRISE
	Clapet Coupe Feu

LEGENDE CHAUFFAGE	
	RADIATEUR avec Robinet Thermostatique

LEGENDE PLOMBERIE	
	RESEAU EAU FROIDE SANITAIRE
	RESEAU EAU CHAUDE SANITAIRE
	RESEAU EAUX USEES
	RESEAU EAUX VANNES
	ROBINETTERIE

LEGENDE FLUIDES	
	RESEAU AIR COMPRIME
	RESEAU OXYGENE
	RESEAU VIDE

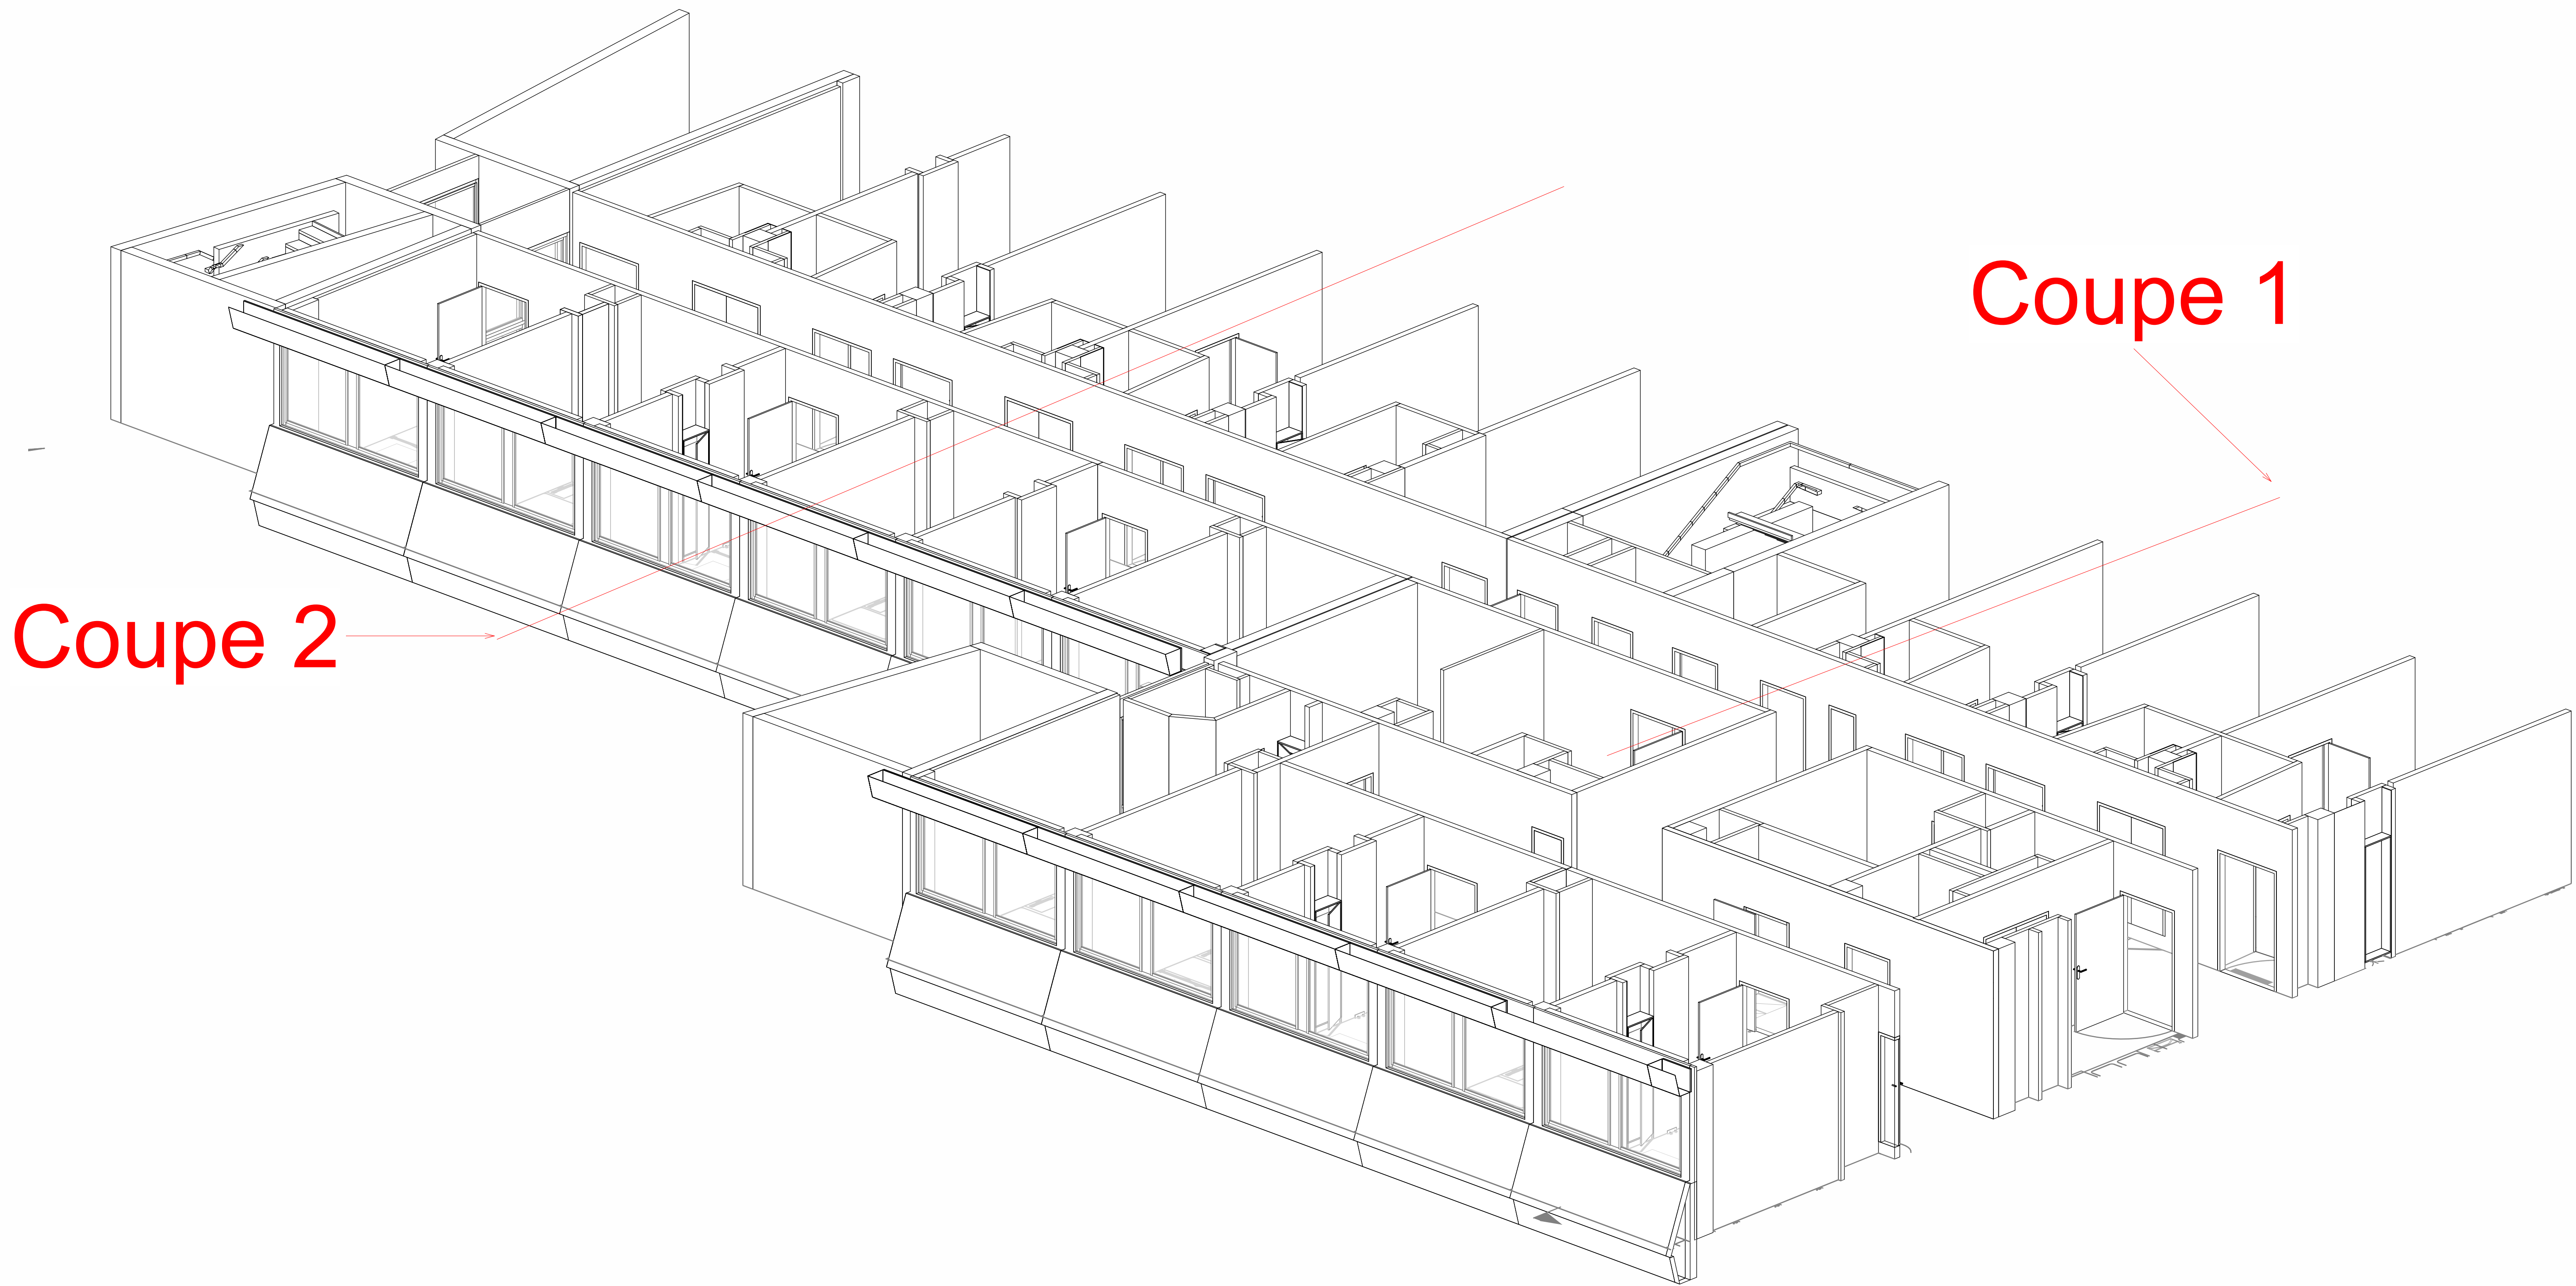

Coupe 1

Coupe 2

MAITRE D'OUVRAGE CHU DE POITIERS AGORA Direction 2, Rue de la Milétrie CS 90577 - 86021 POITIERS Cedex		PROJET 																			
DESIGNATION DU PROJET OU DE L'OPERATION Site de la Milétrie Bâtiment Jean BERNARD Travaux de réhabilitation de l'aile d'hospitalisation du H10 D																					
BUREAU D'ETUDES TECHNIQUES  BUREAU TECHNIQUE ET ENVIRONNEMENTAL BORDEAUX PARIS REIMS AGEN BRIVE		MAITRISE D'OEUVRE REC Architecture 120 rue du Porteau 86000 POITIERS ENTREPRISE																			
Etat de l'oeuv Chauffage - Ventilation - Plomberie Sanitaire																					
Etat de la plan graphique Plan Technique - Fluides Médicaux - Zone H10 Aile D																					
<table><tr><td>N° Affilié</td><td>Phase</td><td>Lettre</td><td>Approuvé</td><td>Approuvé</td><td>Approuvé</td><td>Approuvé</td><td>Approuvé</td><td>Approuvé</td></tr><tr><td>250836</td><td>PRO</td><td>12</td><td>CVC</td><td>TZ</td><td>10</td><td>PLN</td><td>D6</td><td>A</td></tr></table>				N° Affilié	Phase	Lettre	Approuvé	Approuvé	Approuvé	Approuvé	Approuvé	Approuvé	250836	PRO	12	CVC	TZ	10	PLN	D6	A
N° Affilié	Phase	Lettre	Approuvé	Approuvé	Approuvé	Approuvé	Approuvé	Approuvé													
250836	PRO	12	CVC	TZ	10	PLN	D6	A													
SAISON ORIGINALE A 02/2026 Création des plans PP																					
SUIVI DES MODIFICATIONS																					
INDEX	DATE	MODIFICATIONS	DESINE PAR																		
B																					
C																					
D																					
E																					
F																					
G																					
H																					
I																					