


E\_01  
gnement

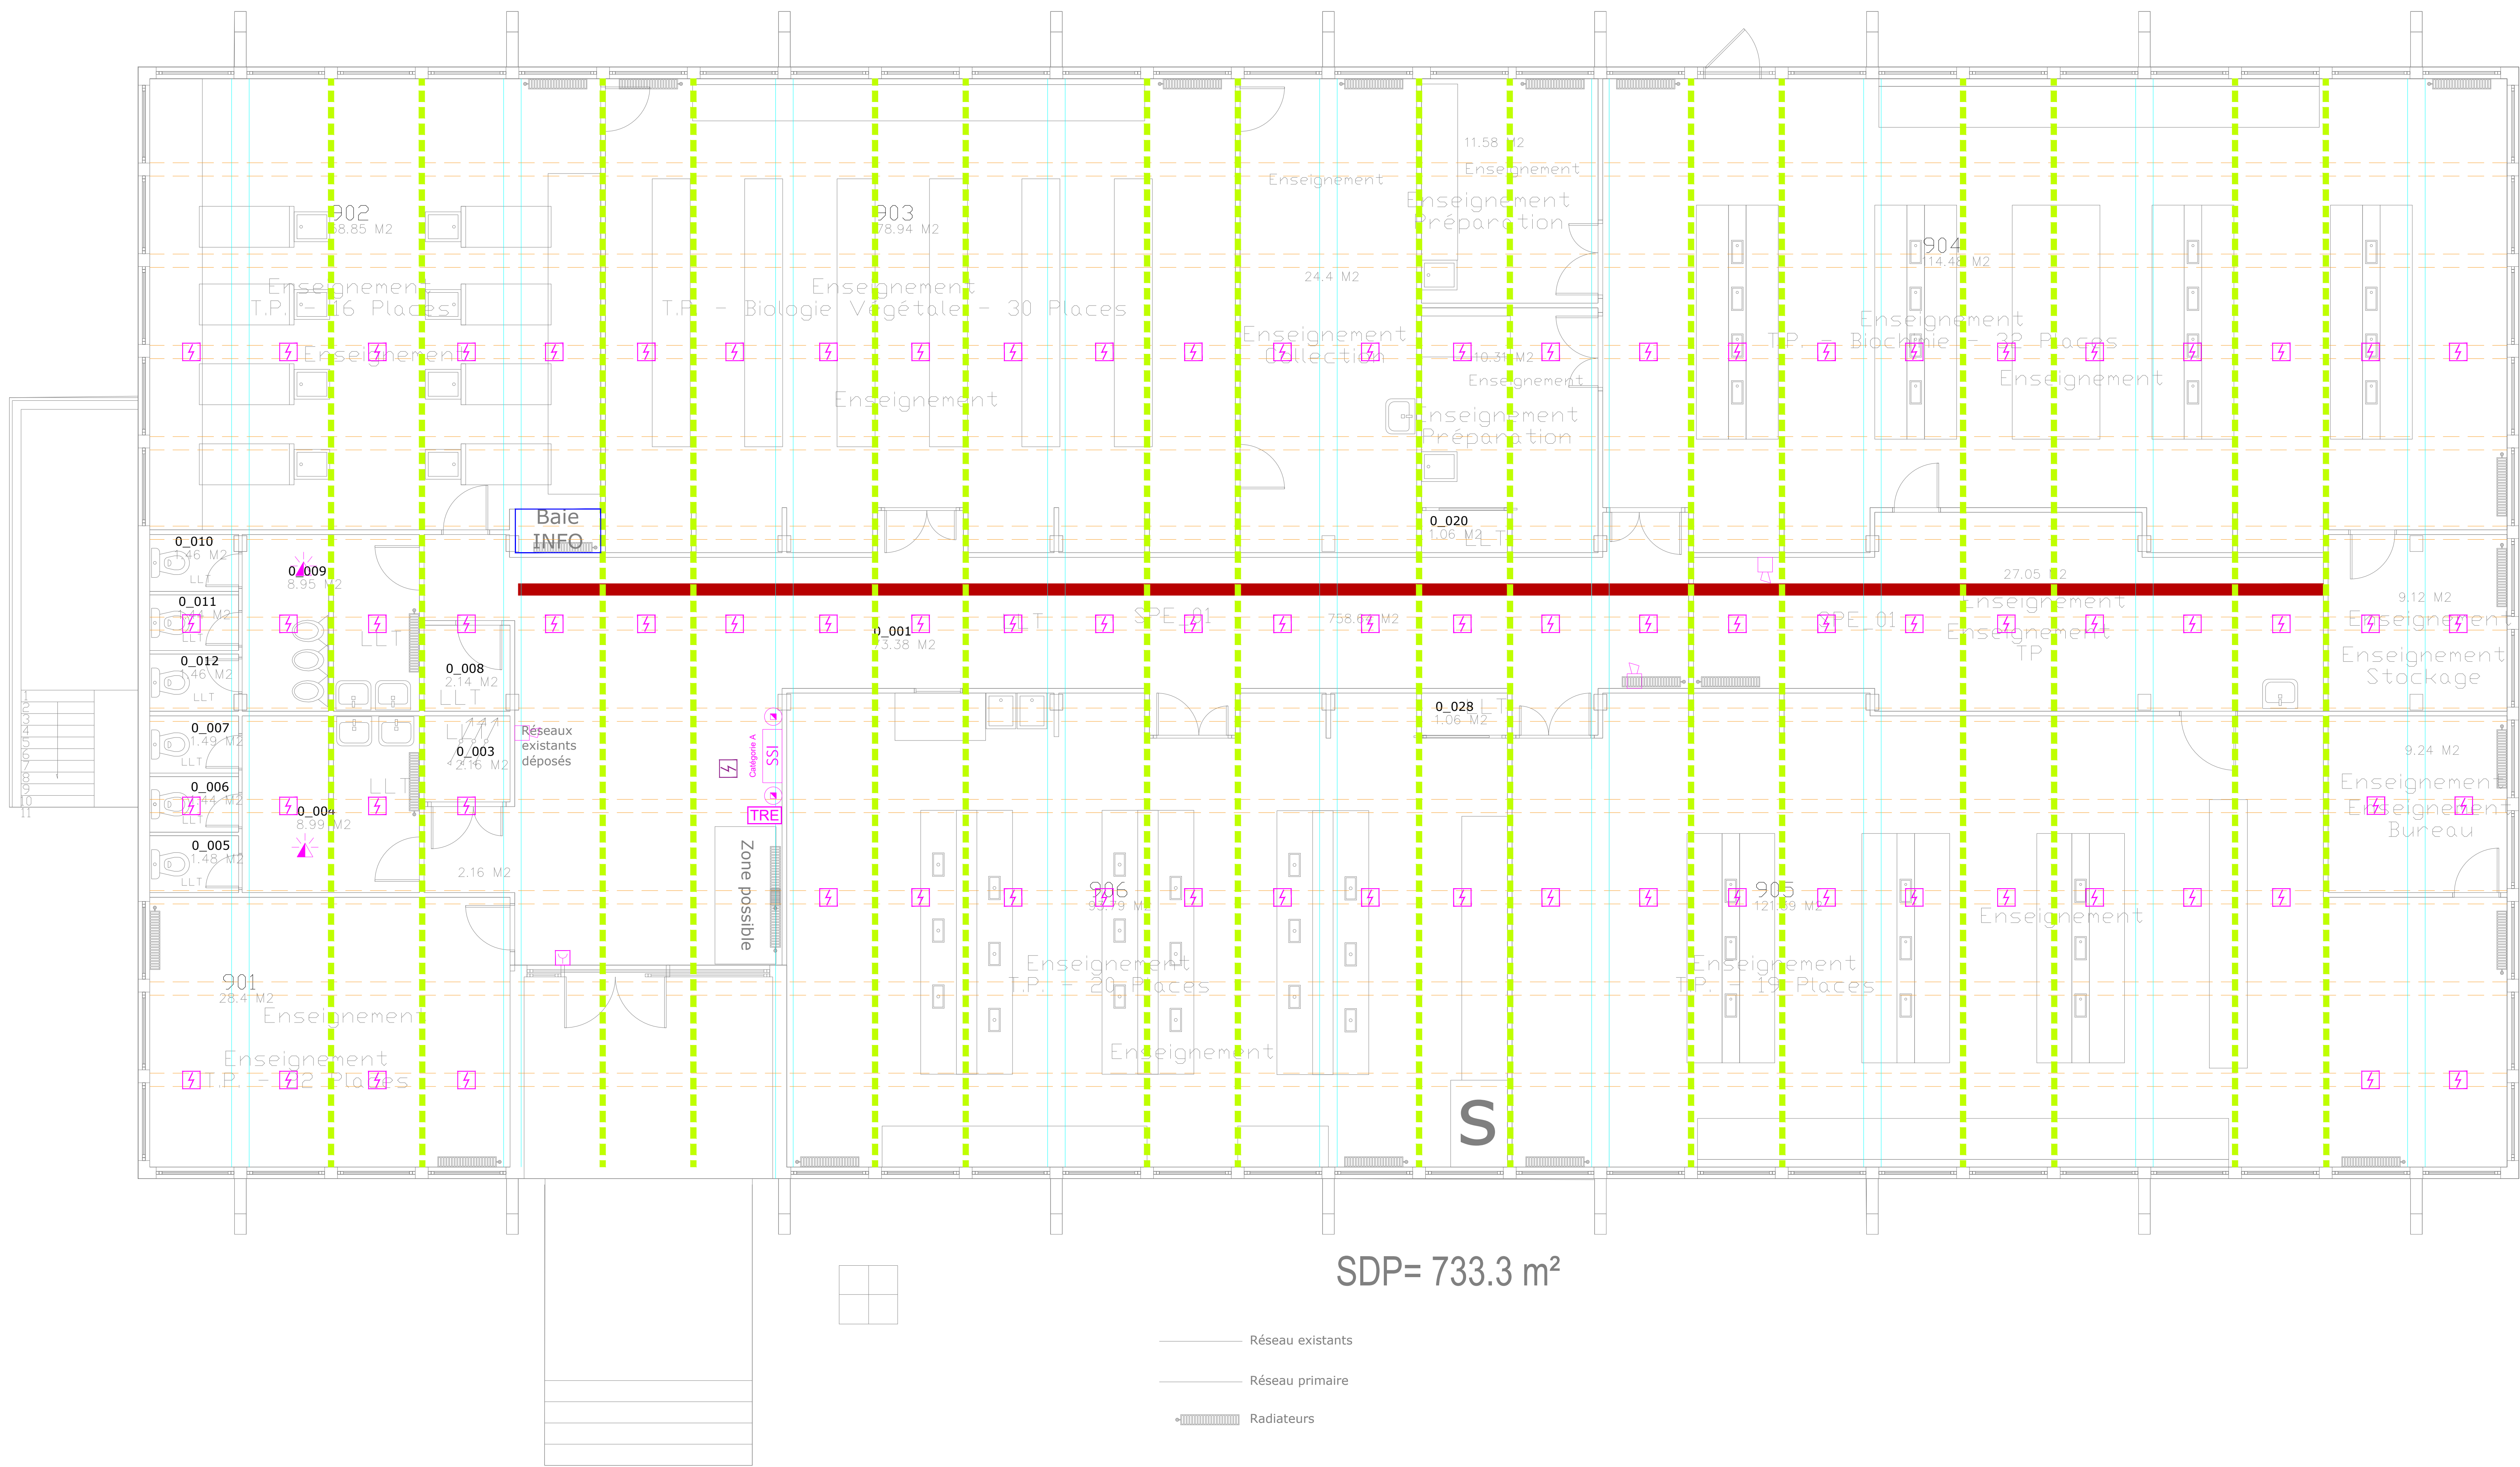


Système de Sécurité Incendie	
	Déclencheur manuel Nouveau
	Déclencheur manuel étanche Nouveau
	Déclencheur manuel vert
	Détecteur Optique de fumée nouveau en plénum
	Détecteur Optique de fumée nouveau en Ambiance
	Diffuseur lumineux
	Diffuseur d'alarme sonore feu (DSAF)
	Ventouse porte coupe feu
	RI 45
	Centrale incendie
	Tableau de Report d'Exploitation
	Coffret de relaying
	Dispositif actionné de sécurité
	Dispositif adapté de commande
	Chemins de câbles
	Baie informatique

SSI EXISTANTS	
	Déclencheur manuel Ancien à conserver
	Déclencheur manuel Ancien à déposer
	Déclencheur manuel vert à conserver
	Déclencheur manuel vert à déposer
	Détecteur Optique de fumée Ancien à déposer
	Détecteur Optique de fumée Ancien à conserver
	Diffuseur d'alarme sonore feu (DSAF) à conserver
	Diffuseur d'alarme sonore feu (DSAF) à déposer
	Ventouse porte coupe feu à conserver
	Poutre de retombe 70cm
	Poutrelle de retombe 25cm
	fibralth
	TGBT


Note: reproduction au format de ce document est interdite sans la permission écrite de l'auteur de la présente documentation

## Schéma de principe

### Vue en plan

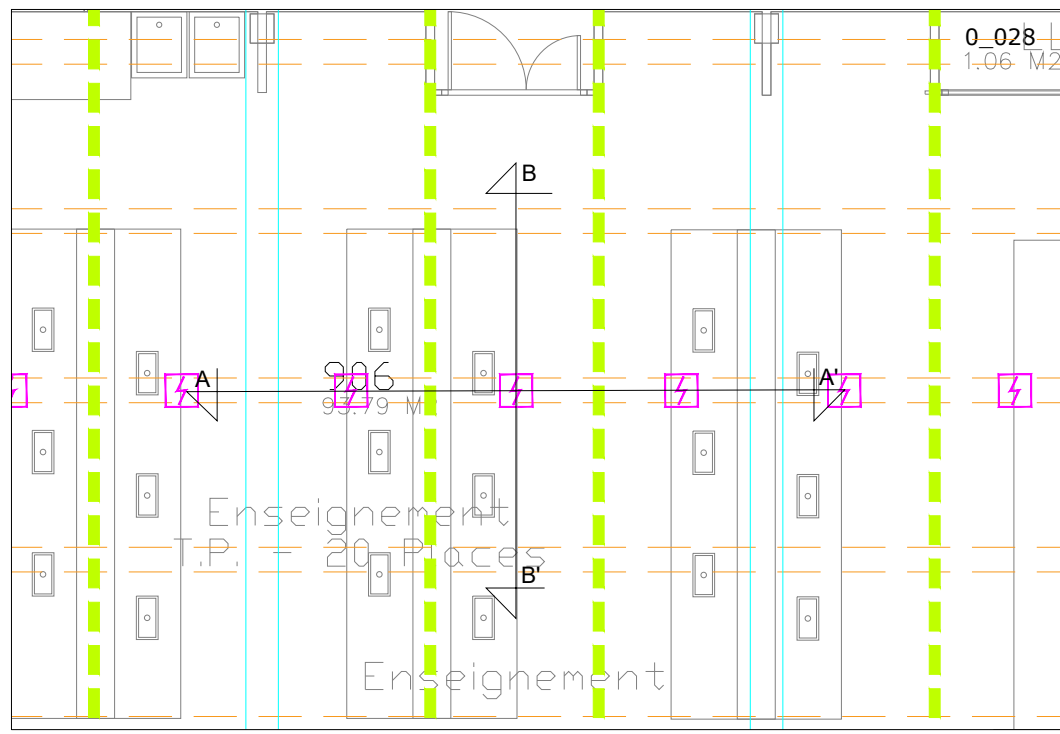

### Coupes

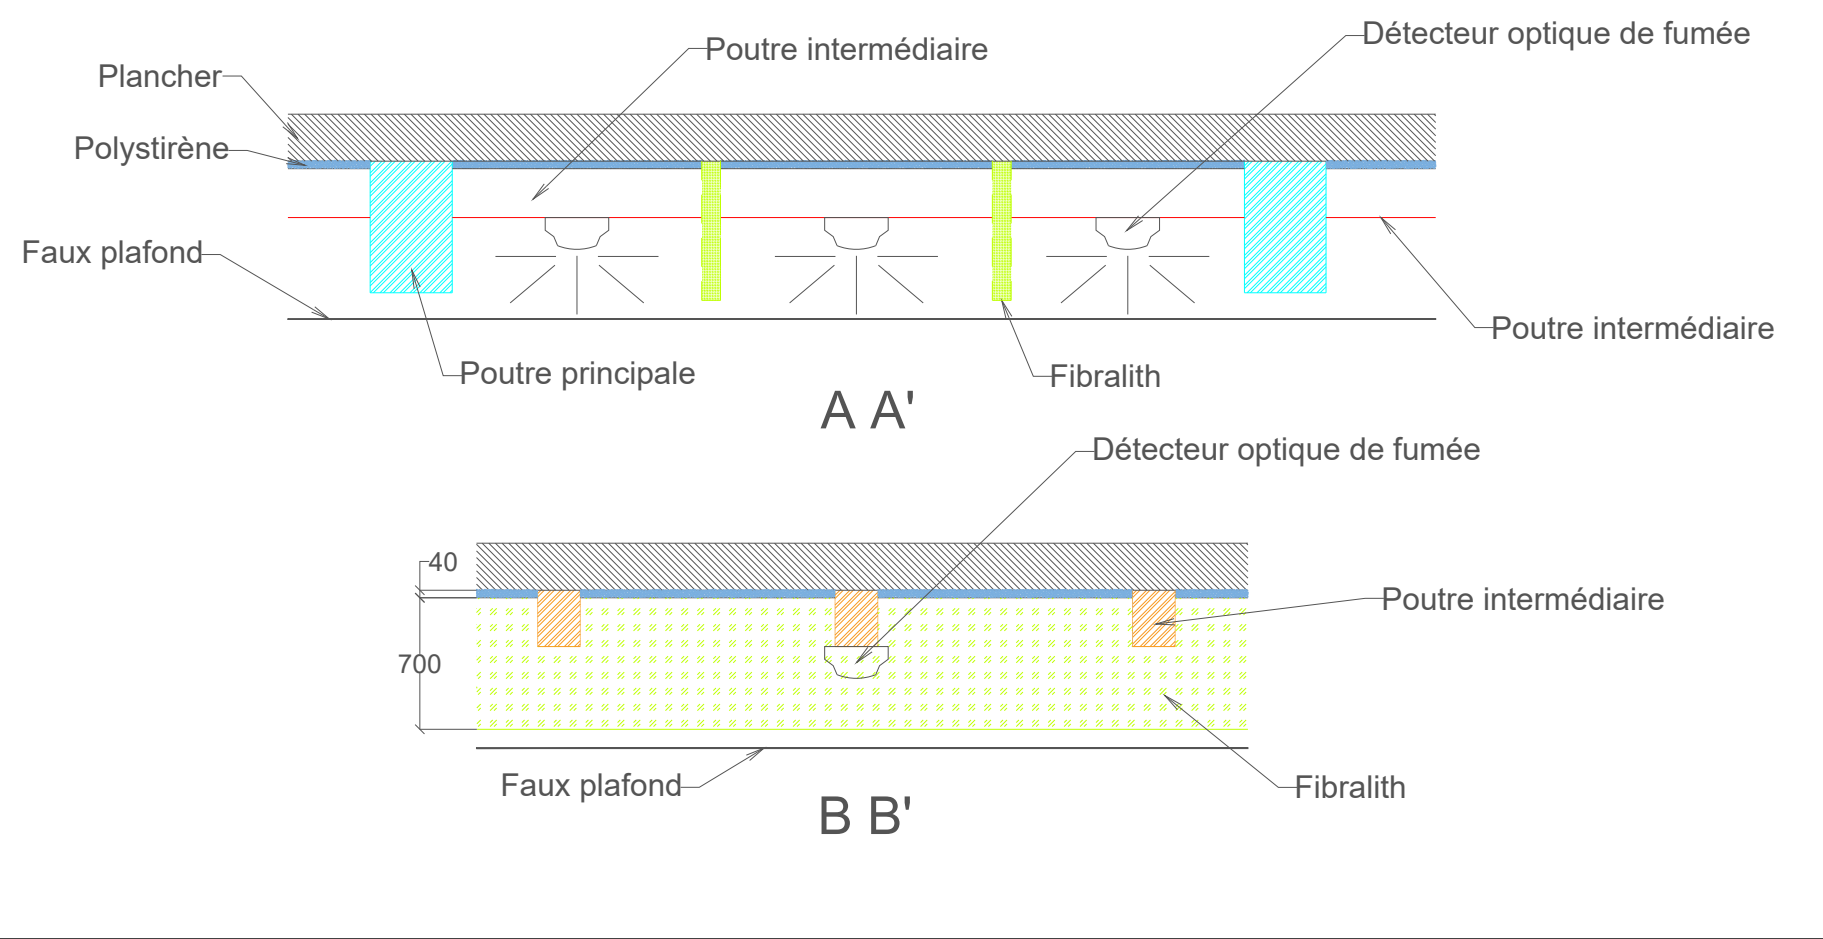

## REEMPLACEMENT SSI

### AD CHANTIER

URCA MOULIN DE LA HOUSSE 30 chemin des Roulers, 51100 REIMS



### BÂT 9 RDC

Document :	Description : SSI
Indice : D	Type : PLN
Echelle :	Phase : DCE
Date : 13/11/2025	Zone : RDC
Dessiné par :	N° de Plan : 14/36
Vérifier par :	