


E_01
gnement

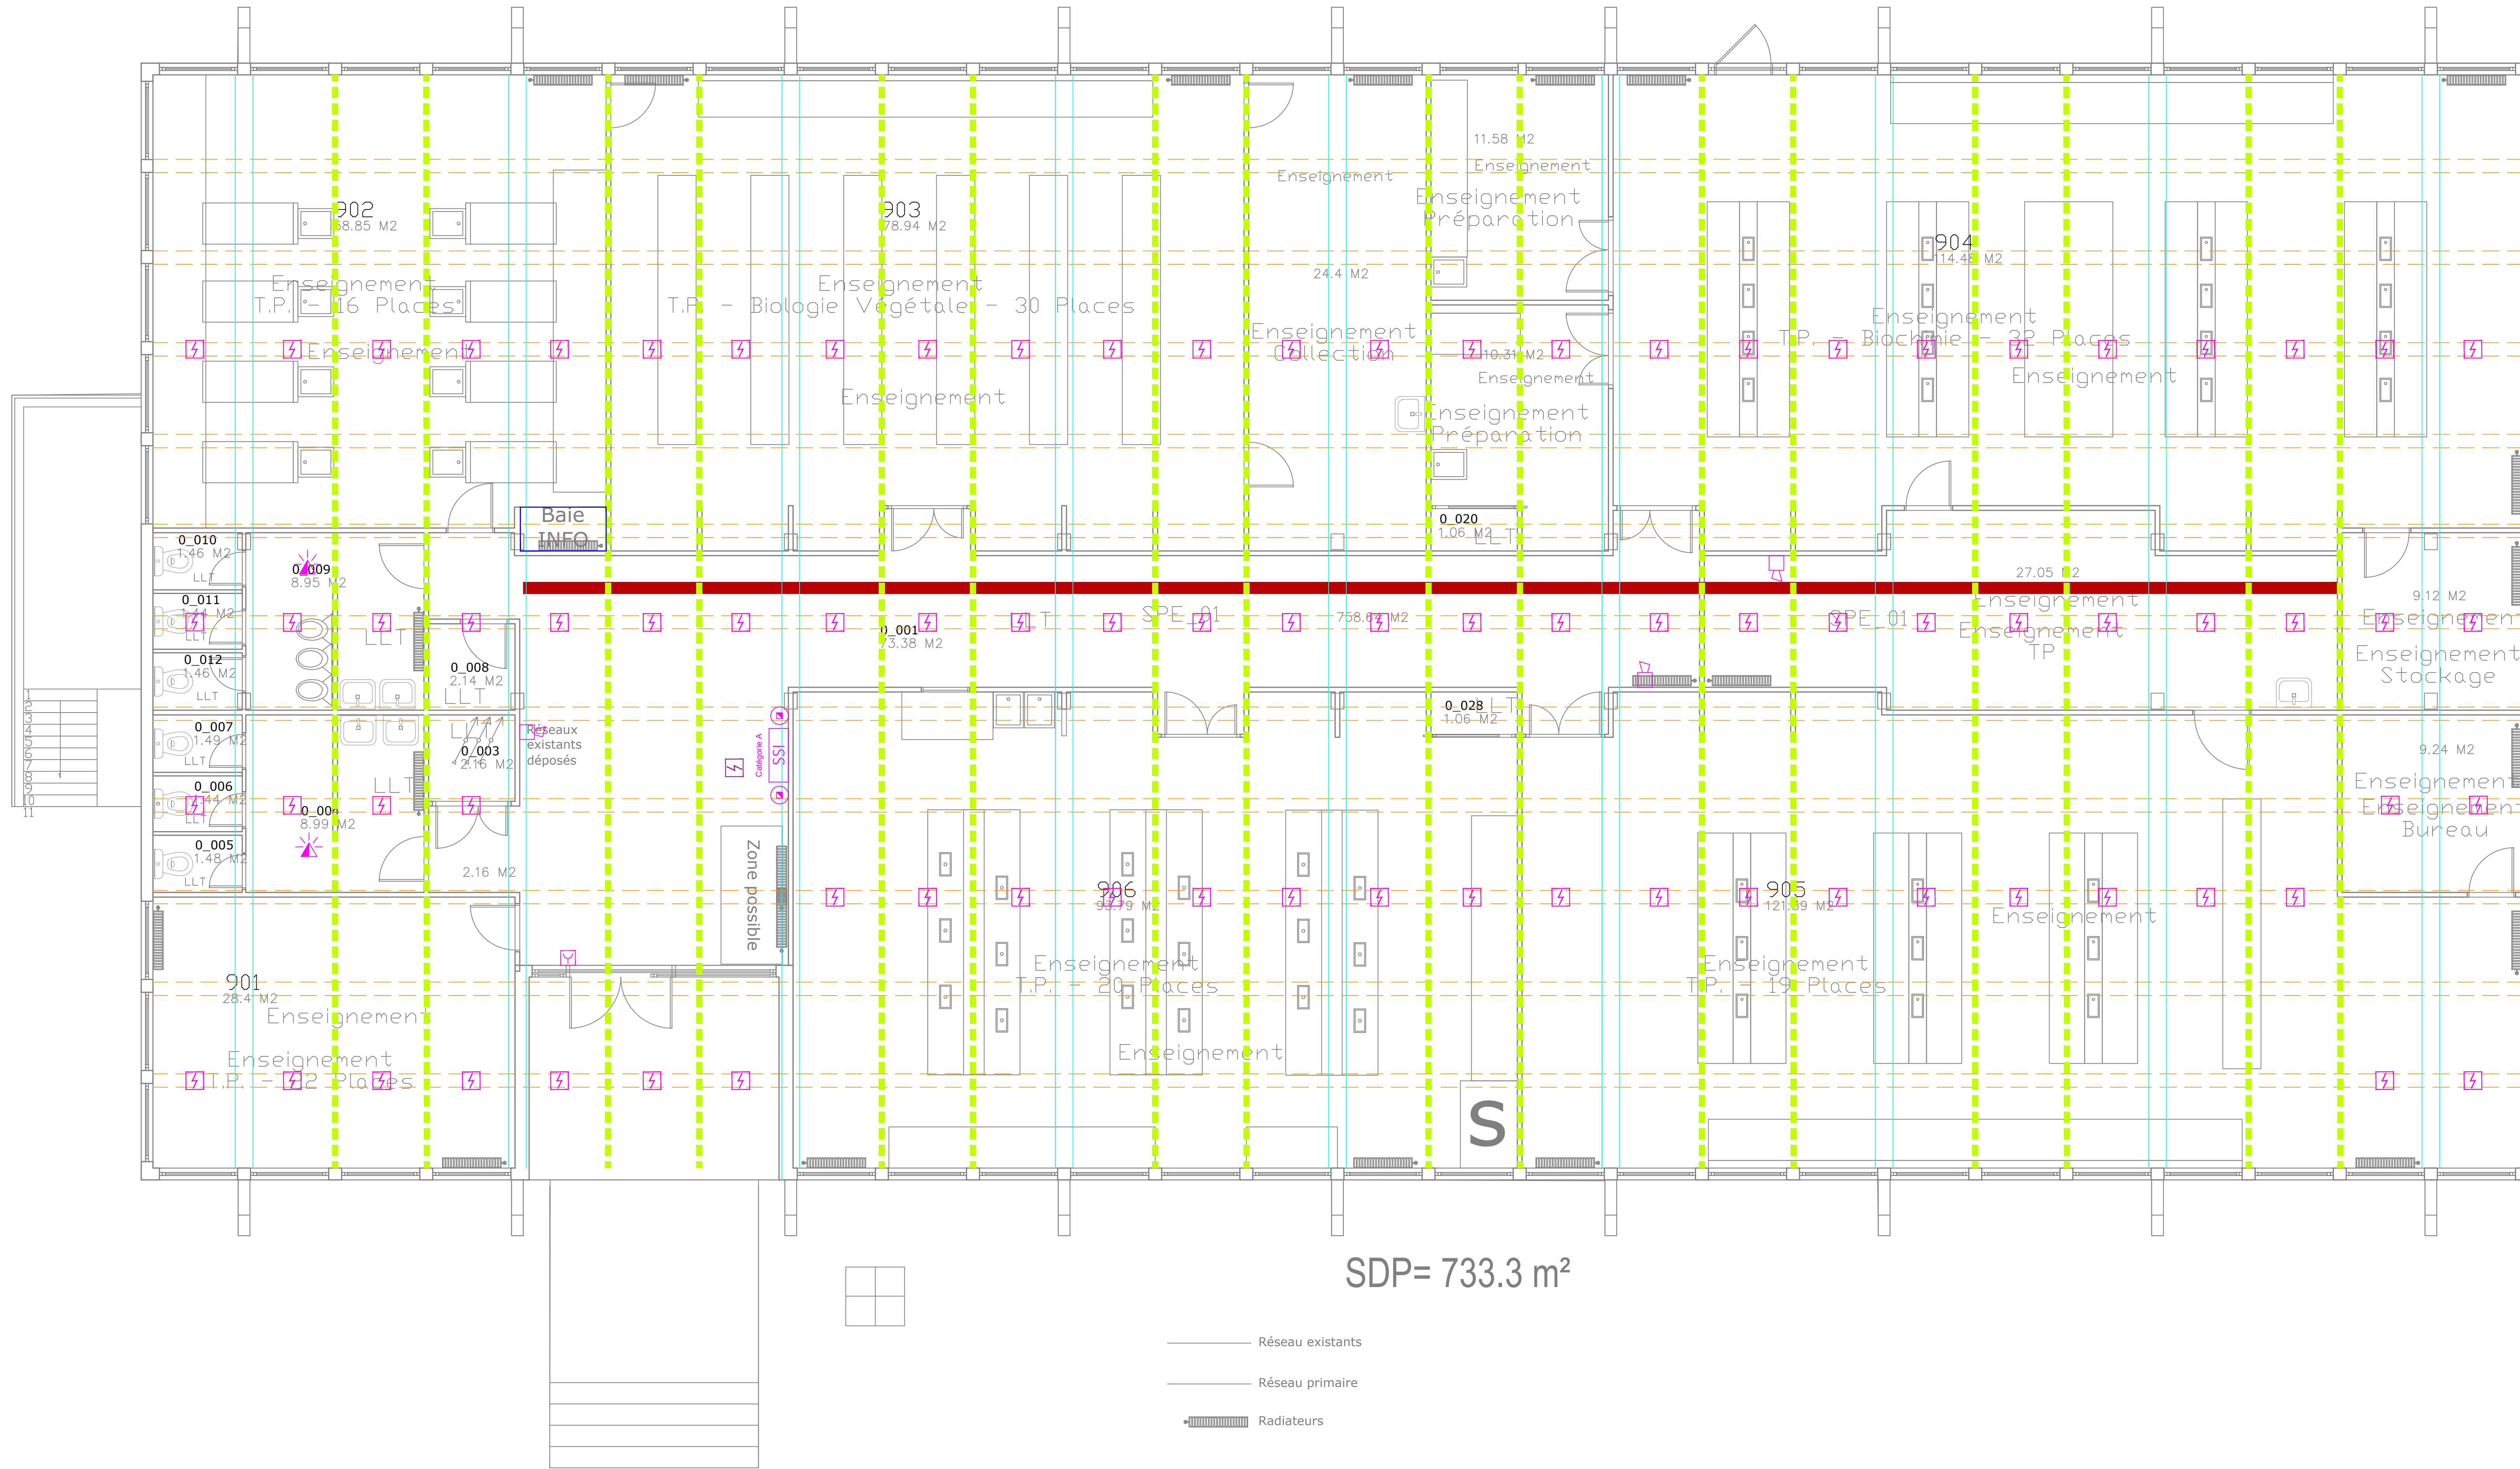


Système de Sécurité Incendie	
	Déclencheur manuel Nouveau
	Déclencheur manuel étanche Nouveau
	Déclencheur manuel vert
	Détecteur Optique de fumée : nouveau en plénum
	Détecteur Optique de fumée : nouveau en Ambiance
	Diffuseur lumineux
	Diffuseur d'alarme sonore feu (DSAF)
	Ventouse porte coupe feu
	RI 45
	Centrale incendie
	Tableau de Report d'Exploitation
	Coffret de relaying
	Dispositif actionné de sécurité
	Dispositif adapté de commande
	Chemins de câbles
	Baie informatique

SSI EXISTANTS	
	Déclencheur manuel Ancien à conserver
	Déclencheur manuel Ancien à déposer
	Déclencheur manuel vert à conserver
	Déclencheur manuel vert à déposer
	Détecteur Optique de fumée : Ancien à déposer
	Détecteur Optique de fumée : Ancien à conserver
	Diffuseur d'alarme sonore feu (DSAF) à conserver
	Diffuseur d'alarme sonore feu (DSAF) à déposer
	Ventouse porte coupe feu à conserver
	Poutre de retombe 70cm
	Poutrelle de retombe 25cm
	fibralth
	TGBT


Tous renseignements en référence de ce document est soumis à la loi n°92-597 du 13 juillet 1992 relative au statut de la propriété intellectuelle.

Schéma de principe

Vue en plan

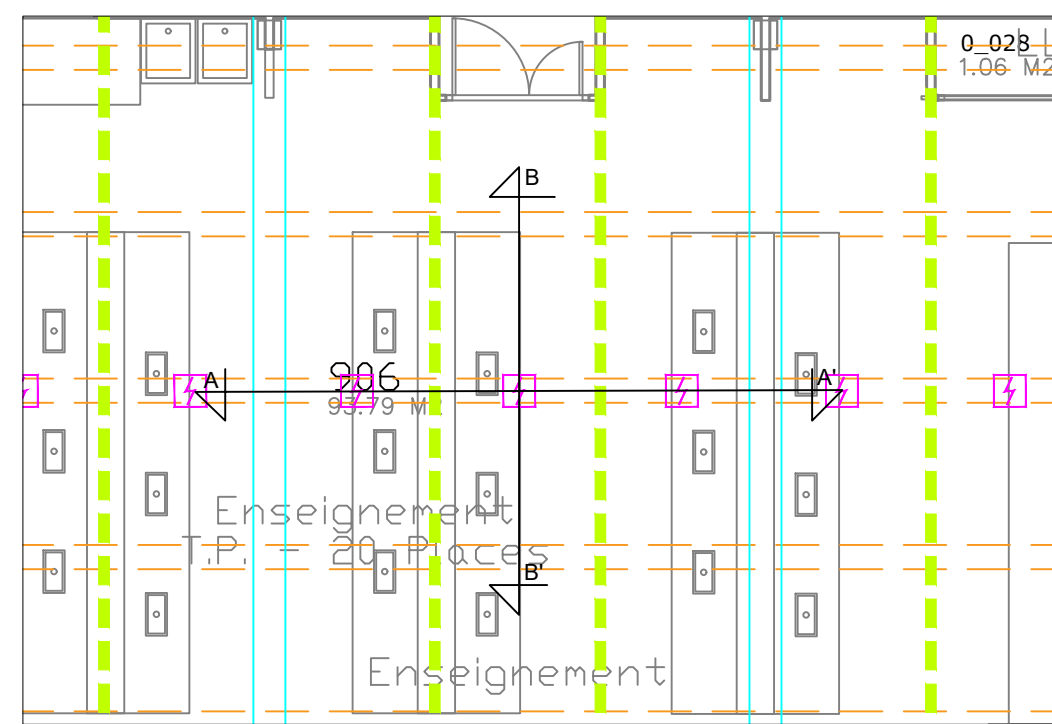

Coupes

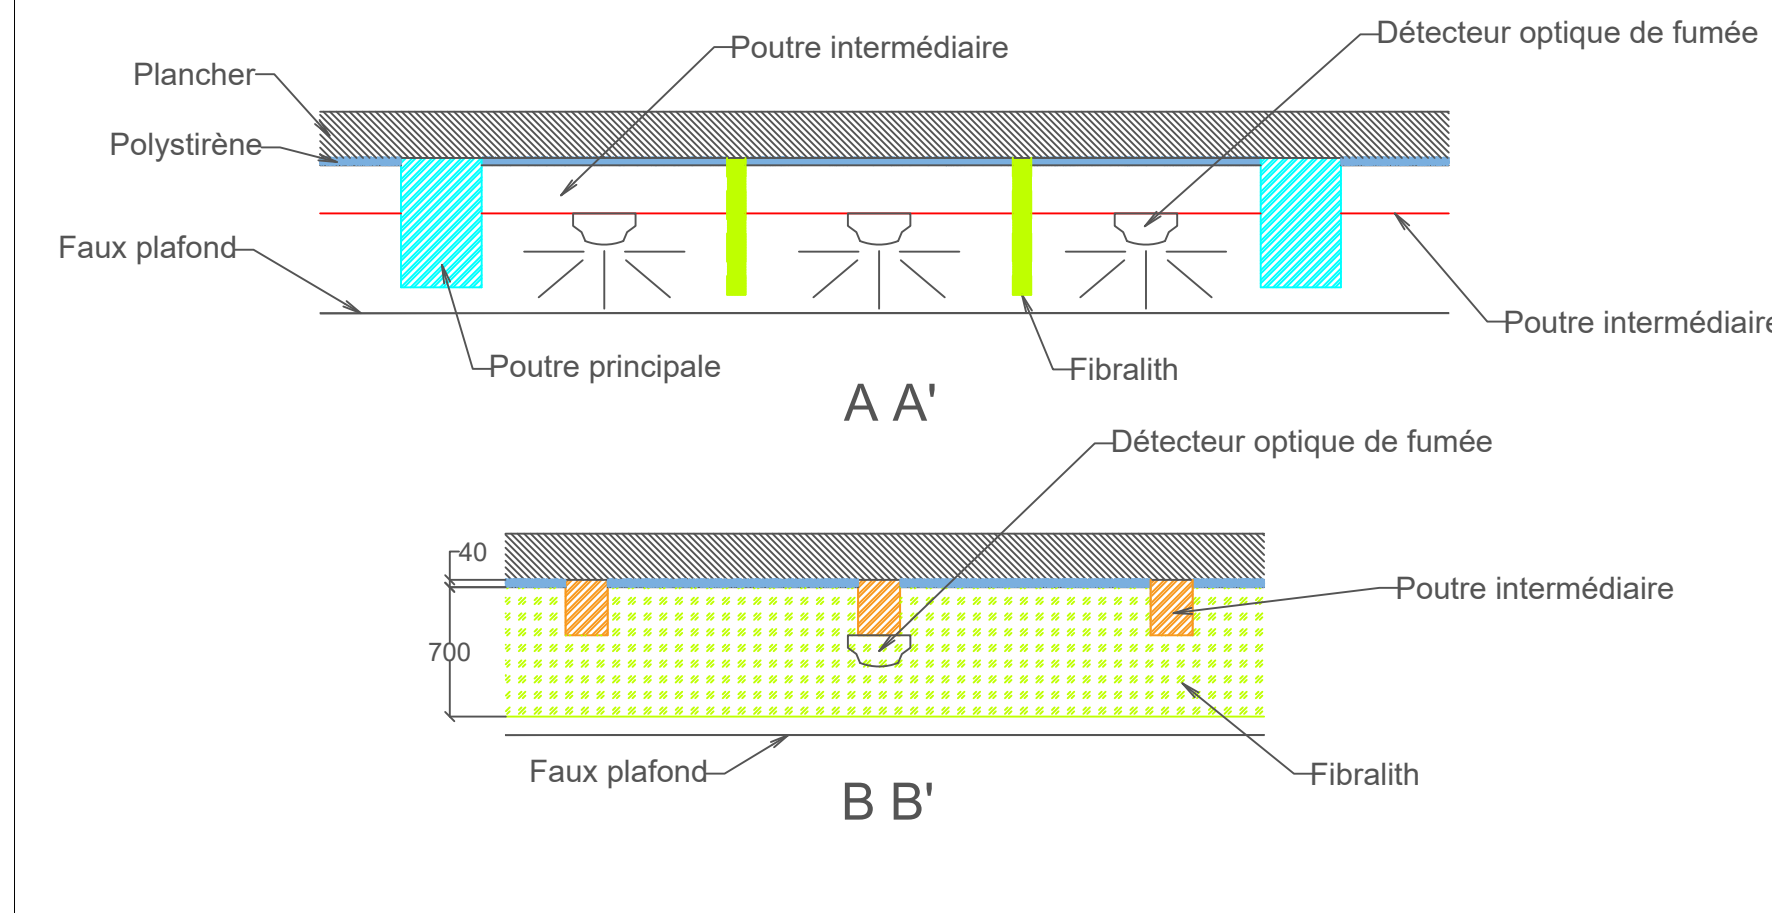

REEMPLACEMENT SSI AD CHANTIER

URCA MOULIN DE LA HOUSSE 30 chemin des Roulliers, 51100 REIMS



BÂT 9 RDC

Document :	Description : SSI
Indice : D	Type : PLN
Echelle :	Phase : DCE
Date : 13/11/2025	Zone : RDC
Dessiné par :	N° de Plan : 14/36
Vérifier par :	

ESQ
APS
APD
PRO
DCE
EXE

Architecte