


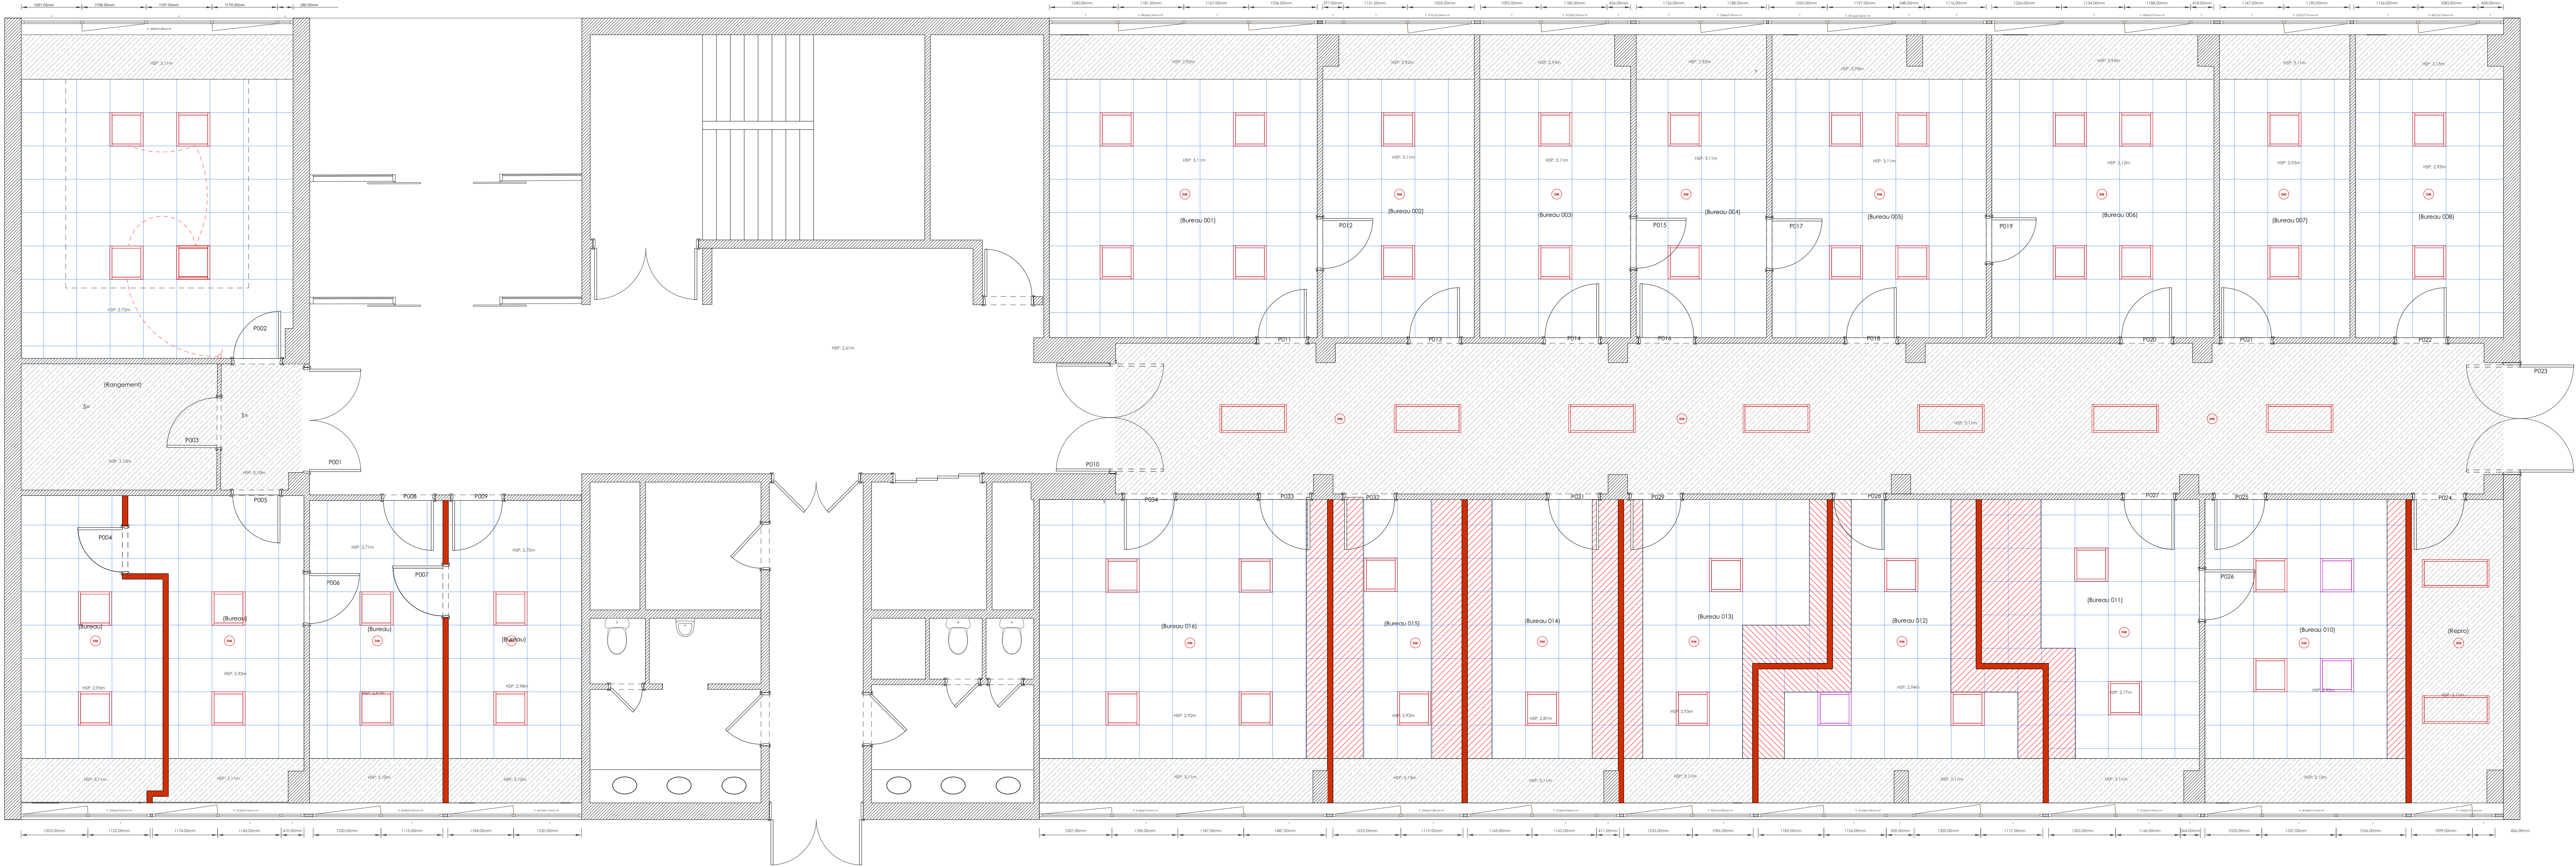

PLAN DES DEMOLITIONS 1/50



PLAN DES FAUX-PLAFOND - EXISTANT 1/50

PERMIS DE CONSTRUIRE

PROJET

Regroupement de 5 circonscriptions
à la cité administrative d'Evry

Préfecture d'Evry,
Bd de France Georges Pompidou,
91 000 EVRY

NOM DU DESSIN :
Plans Démolition et Plan Faux-plafond existant

PHASE : PRO	INDICE : C
DATE : Février 2026	NUMÉRO DE PAGE : 4/5

MAITRE D'OEUVRE

C&O
Architecture
N° national : 516512
SIREN : 500 558 926
Adresse : 8 rue Greffulhe
92300 LEVALLOIS-PERRET
E-mail : c.o.architectes@gmail.com
Tel : 06.89.23.11.52

MAITRE D'OUVRAGE

Région académique
d'Île de France
Pôle de Versailles
3 boulevard Ferdinand de Lesseps,
78 000 Versailles

Ce document est la propriété de C&C Architecture Conception et Construction - S.A.S d'architecture - Céline JANVER
Architecte D'Etat Habilitée à exercer la Mission d'Ouvrir en leur Nom Propre et est remis à titre confidentiel. Il ne peut être
utilisé, communiqué ou reproduit sans une autorisation écrite de la société C&C Architecture Conception et Construction.
Ces dessins ne peuvent pas servir de plans d'exécution. L'ensemble du document n'a donc aucune valeur contractuelle et
définitive. Les entreprises devant prendre leur propre responsabilité et définir leurs méthodes de réalisation des interventions.