


ETAT EXISTANT DES SOLS 1/50

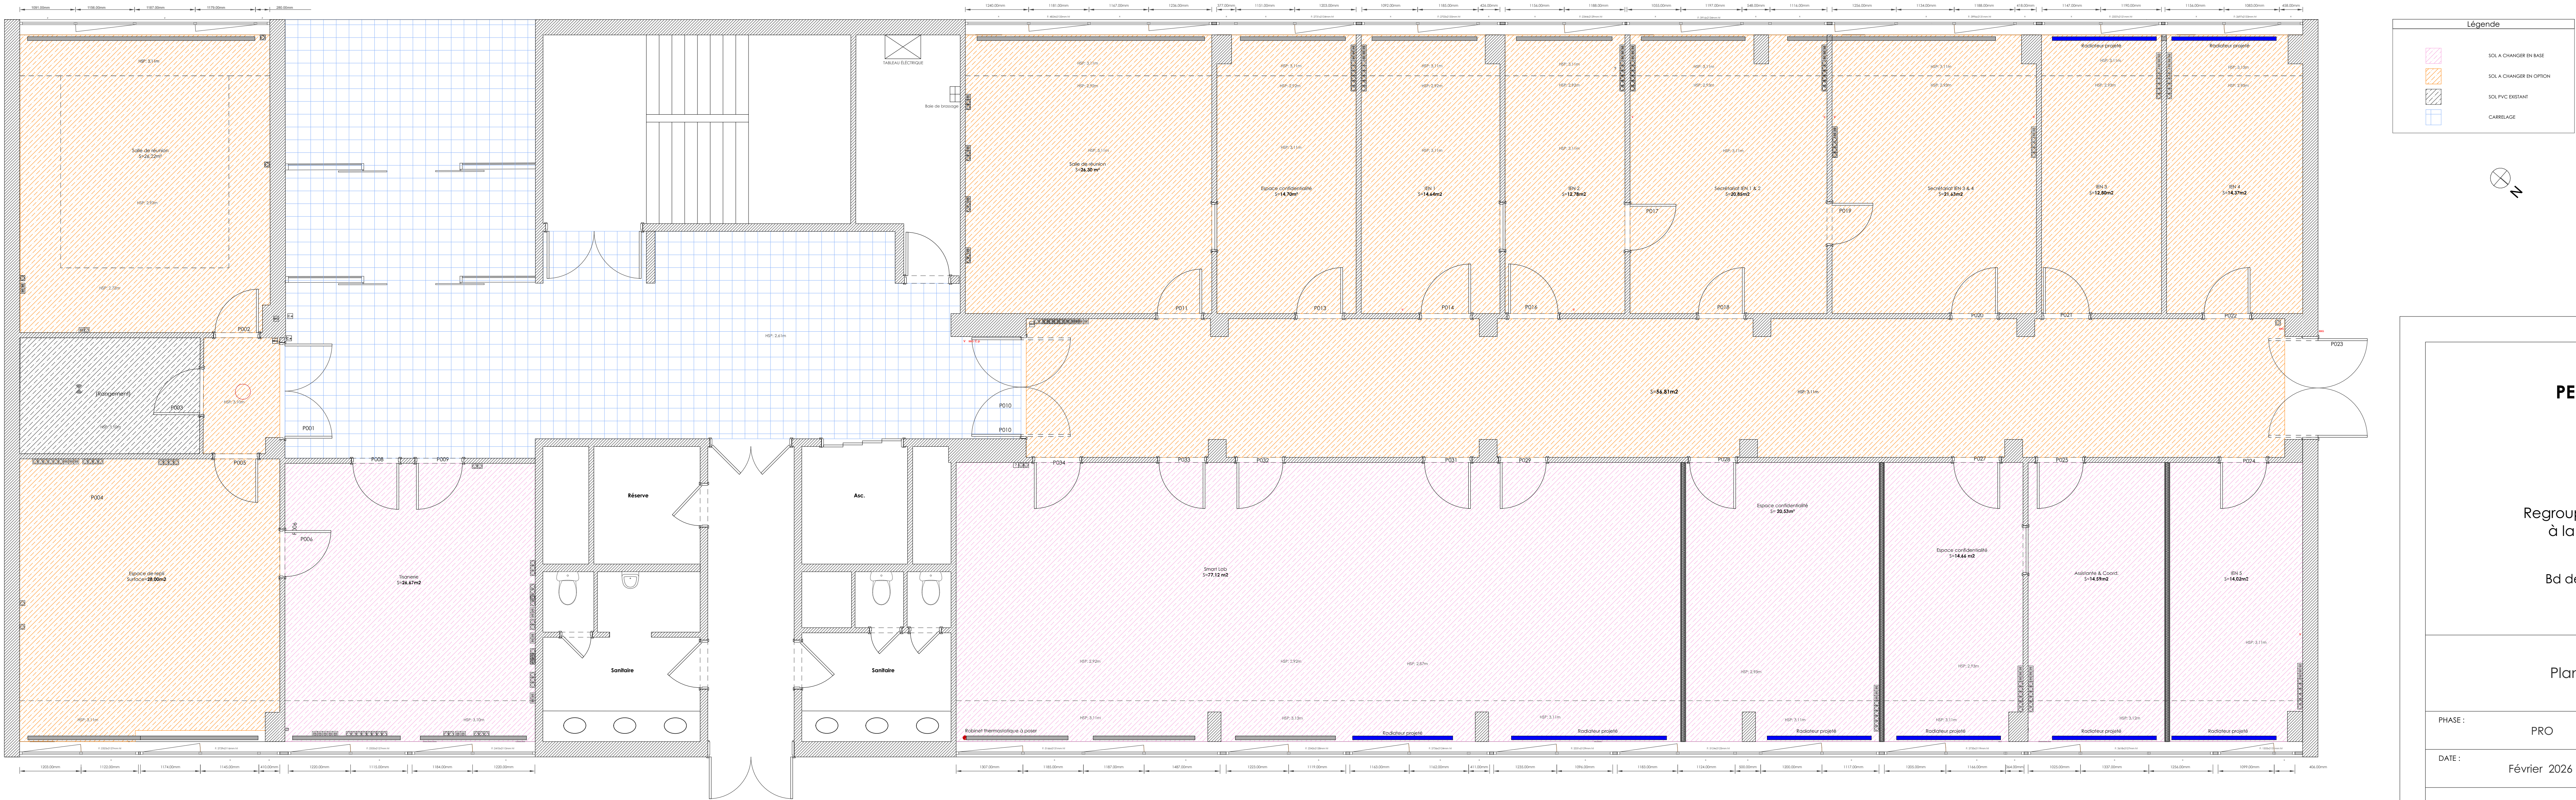

ETAT PROJETE DES SOLS 1/50

PERMIS DE CONSTRUIRE

PROJET

Regroupement de 5 circonscriptions
à la cité administrative d'Evry
Préfecture d'Evry,
Bd de France Georges Pompidou,
91 000 EVRY

NOM DU DESSIN :
Plans des sols existant et projet

PHASE : PRO

INDICE : C

DATE : Février 2026

NUMÉRO DE PAGE : 6/6

MAITRE D'OUVRE

C&O
Architecture
N° national : 516512
SIREN : 800 558 926
Adresse : 8 rue Greffulhe
92300 LEVALLOIS-PERRET
E-mail : c.o.architectes@gmail.com
Tel : 06.89.23.11.52

MAITRE D'OUVRAGE

Région académique
d'Île de France
Pôle de Versailles
3 boulevard Ferdinand de Lesseps,
78 000 Versailles

Ce document est la propriété de C&O Architecture Conception et Construction - S.A.S d'architecte - Céline JANVIER
Architecte D'Etat Habilitée à exercer la Maîtrise d'Ouvrage en son Nom Propre et est remis à titre confidentiel. Il ne peut être
utilisé, communiqué ou reproduit sans une autorisation écrite de la société C&O Architecture Conception et Construction.
Ces dessein ne peuvent pas servir de plans d'exécution. L'ensemble du document n'a donc aucune valeur contractuelle et
définitive. Les entreprises devant prendre leur propre responsabilité et définir leurs méthodes de réalisation des interventions.