

**AFFAIRES
MARITIMES**

Construction de 2 logements de service à Mahina

Maître d'Ouvrage

DIRECTION GENERALE DES AFFAIRES MARITIMES
DE LA PECHE ET DE L'AQUACULTURE



**Maître d'oeuvre
(mandataire)**

Architecte :
Island Studio Architecture
BP 41142 - 98713 Papeete
Tél. 40 54 02 00
info@islandstudioarchitecture.com



**Maître d'oeuvre
(co-traitants)**

Architecte :
Island Studio Ingénierie

BET Hydraulique et Assainissement :
VAIMANA

BET Structure :
Polynésie Ingénierie



BET Fluides :
Spibat



PIECES GRAPHIQUES - LOT 01

20251009_LAFM_DCE_01 LOT 01

[illegible]

CE DOCUMENT NE SE RATTACHE PAS A UN PROJET D'OUVRAGE
Toutes les dimensions et cotations des ouvrages techniques sont données à titre indicatif et devront être confirmées par les bureaux d'étude et/ou les entreprises.
L'entrepreneur est tenu de vérifier toutes les cotes de plan et de se mettre en rapport avec l'architecte pour les mises au point en cas d'erreurs ou omissions et avant tout commencement des travaux ou toute commande des matériaux.
Ce document est la propriété d'INSDJ STUDIO ARCHITECTURE. Il ne peut être reproduit de quelque manière que ce soit, sans son autorisation.

**AFFAIRES
MARITIMES**

Construction de 2 logements de service à Mahina

PIECES GRAPHIQUES - LOT 01


SOMMAIRE

LOT 01

NOM DU DOCUMENT		INDICE		FORMAT	Exp.
20251009_LAFM_DCE_01- 01	Page de garde	B	A3		☒
20251009_LAFM_DCE_01- 02	Plan de masse existant	B	A1 (A3 echelle 1/2)		☒
20251009_LAFM_DCE_01- 03	Plan de masse démolition	B	A1 (A3 echelle 1/2)		☒
20251009_LAFM_DCE_01- 04	Plan de situation projet	B	A1 (A3 echelle 1/2)		☒
20251009_LAFM_DCE_01- 05	Plan de nivellement	B	A1 (A3 echelle 1/2)		☒
20251009_LAFM_DCE_01- 06	Plan des réseaux R-1	B	A1 (A3 echelle 1/2)		☒
20251009_LAFM_DCE_01- 07	Plan des réseaux RDC	B	A1 (A3 echelle 1/2)		☒
20251009_LAFM_DCE_01- 08	Plan des réseaux toiture	B	A1 (A3 echelle 1/2)		☒



CE DOCUMENT NE SONT PAS DES PLANS D'EXECUTION
Toutes les dimensions et cotations des ouvrages techniques sont
données à titre indicatif et devront être confirmées par les bureaux
d'étude et/ou les entreprises.
L'entrepreneur est tenu de vérifier toutes les côtes de ce plan et de se
mettre en rapport avec l'architecte pour les mises au point en cas
d'erreurs ou d'omissions et avant tout commencement des travaux ou
avant commande des matériaux.
Ce document est la propriété d'ISLAND STUDIO ARCHITECTURE. Il ne
peut être reproduit de quelques moyens que ce soit, sans son
autorisation.

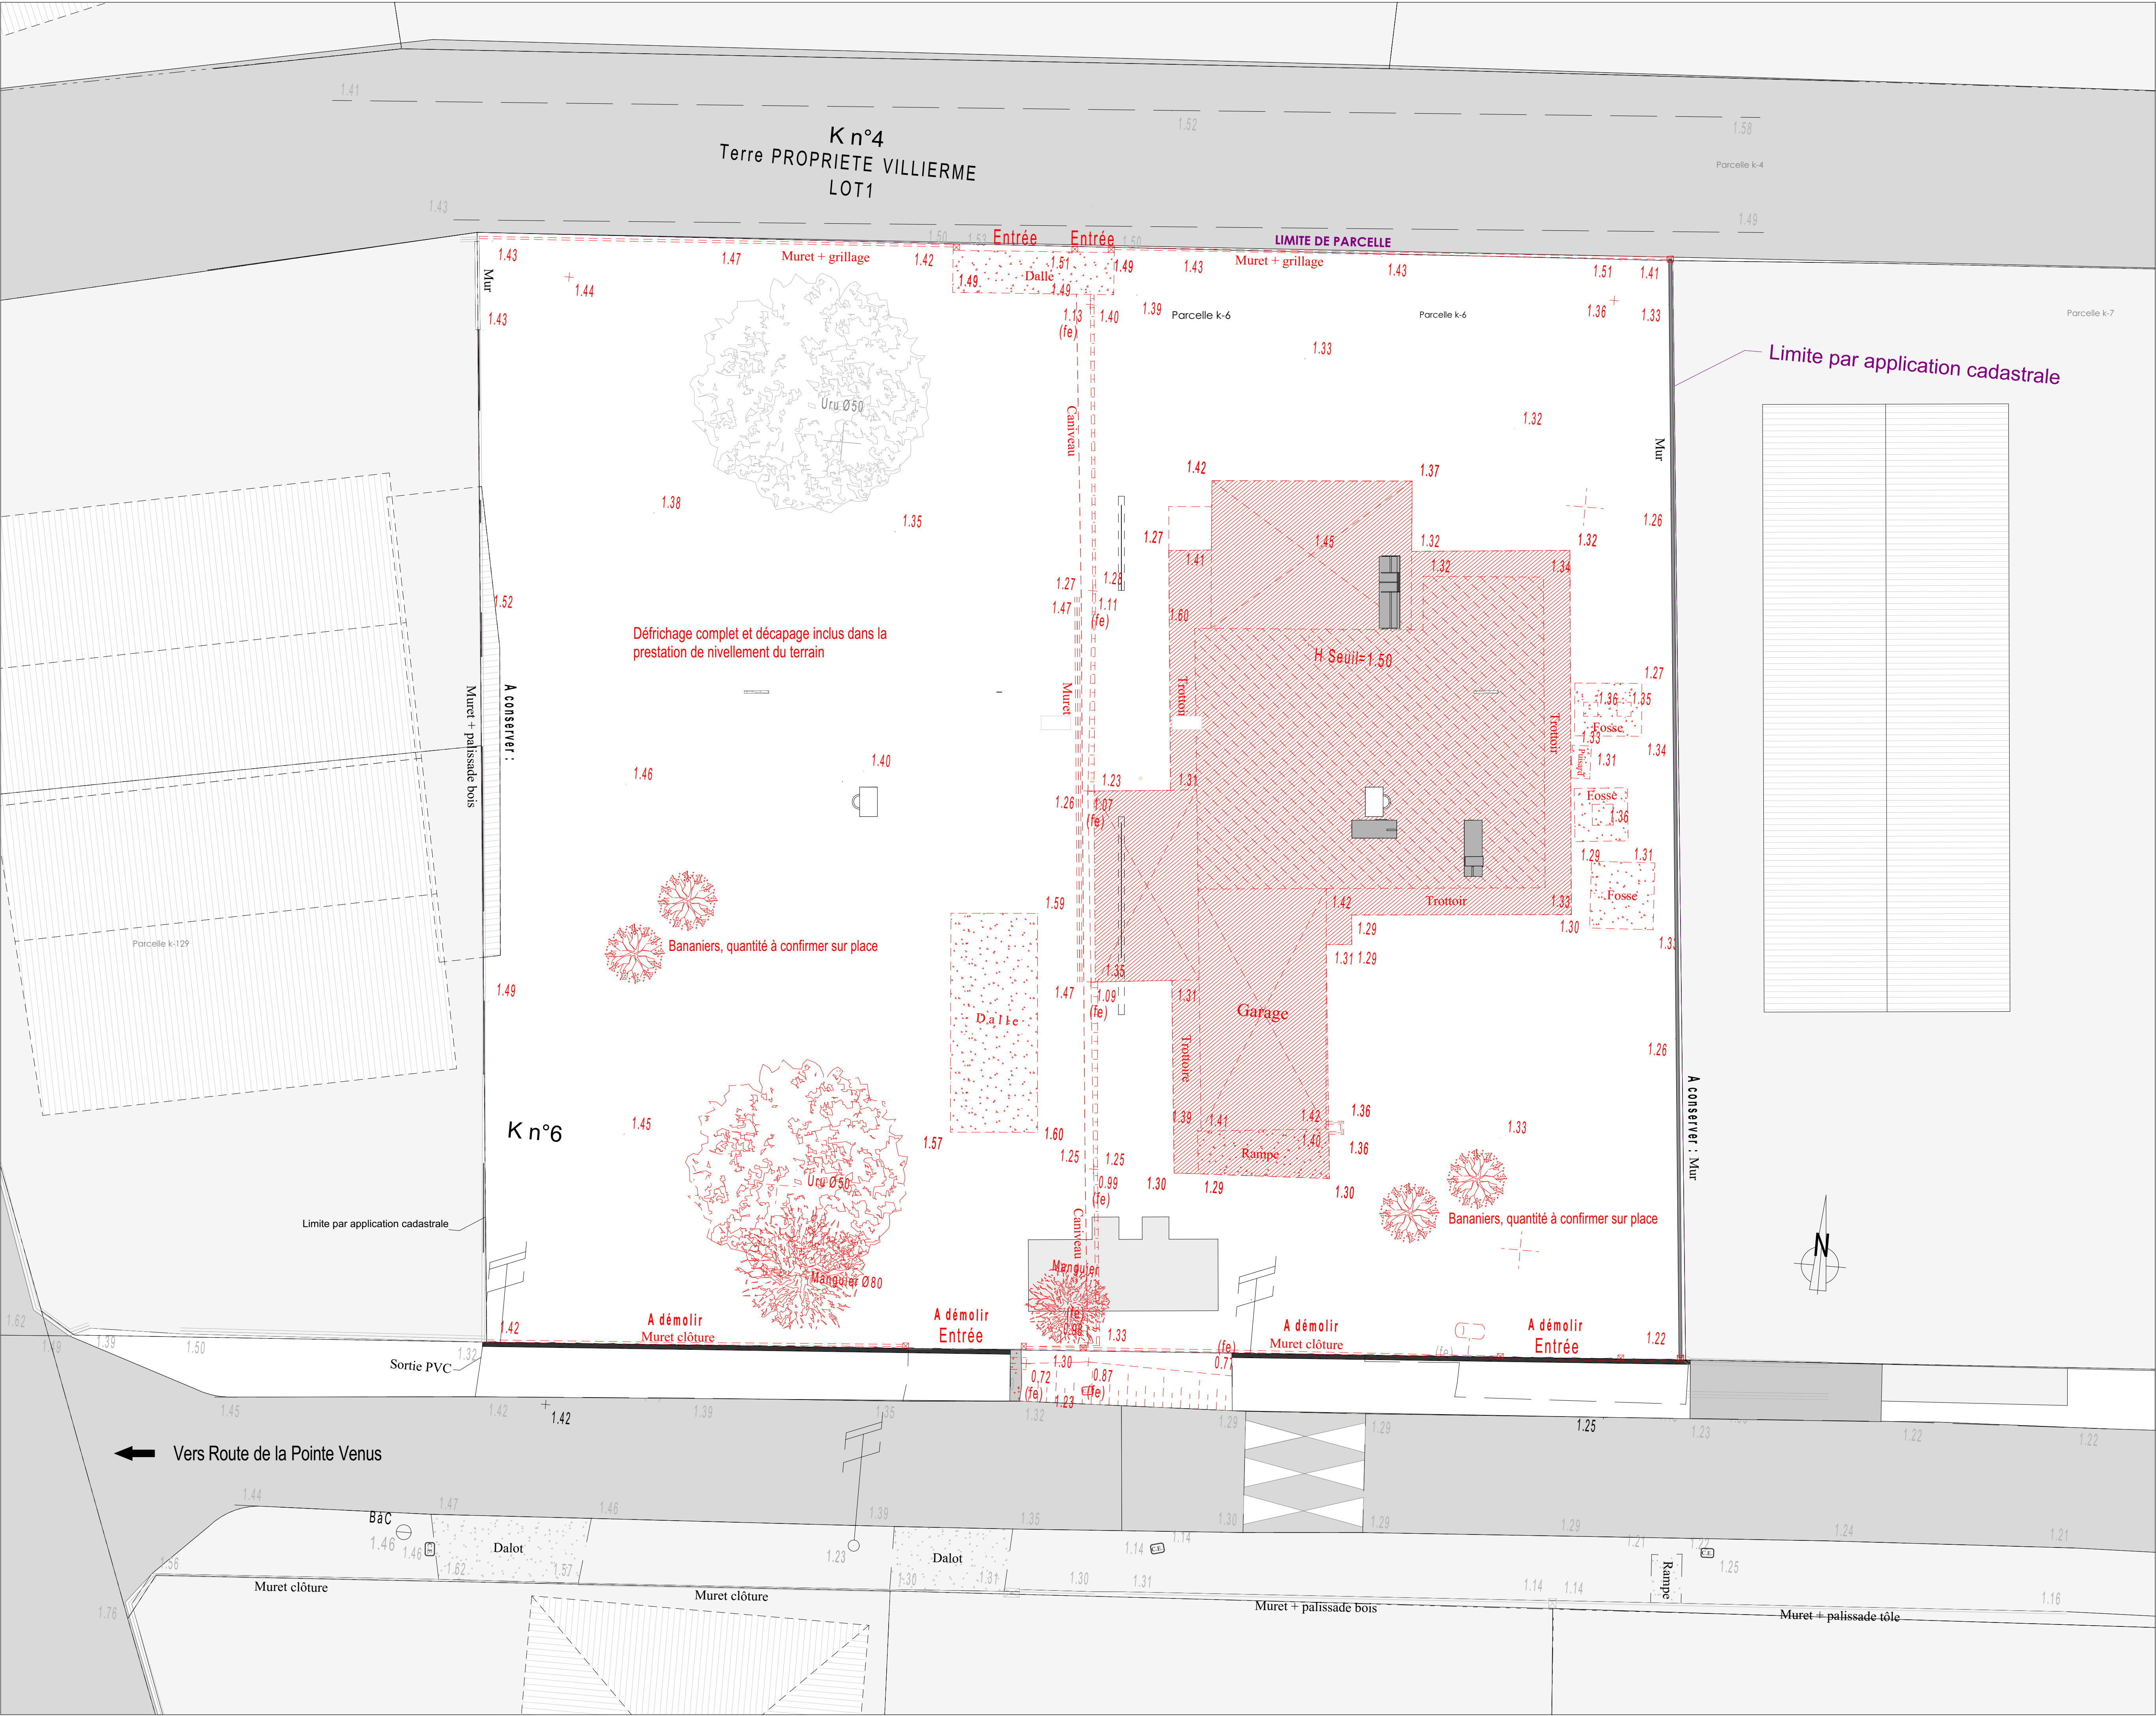

Maître d'Ouvrage

SAM PF



Island Studio
Architecture



BP 41142 - 98713 Papeete
40 54 02 00
info@islandstudioarchitecture.com

DOSSIER DCE

CONSTRUCTION
DE 2 LOGEMENTS
DE SERVICE DE
MAHINA

LOT 01
Plan de masse
démolition

AFF. n° : ISA 094		NOMENCLATURE	
PHASE		NUMERO	
DCE		1:100	
ECHELLE		DATE 28/01/2026	
INDICE	MODIFICATIONS	DATE	
A			

CES DOCUMENTS NE SONT PAS DES PLANS D'EXECUTION
Toutes les dimensions et cotations des ouvrages techniques sont
données à titre indicatif et devront être confirmées par les bureaux
d'étude et/ou les entreprises.
L'entrepreneur est tenu de vérifier toutes les cotes de ce plan et de se
mettre en rapport avec l'architecte pour les mises au point en cas
d'erreurs ou d'omissions et avant tout commencement des travaux ou
toute commande des matériaux.
Ce document est la propriété d'ISLAND STUDIO ARCHITECTURE, il ne
peut être reproduit de quelque manière que ce soit, sans son
autorisation.

Maître d'Ouvrage

SAM PF



LIBERTÉ
ÉGALITÉ
FRATERNITÉ

Island Studio
Architecture

BP 41142 - 98713 Papeete
☐ 40 54 02 00
info@islandstudioarchitecture.com

DOSSIER DCE


CONSTRUCTION
DE 2 LOGEMENTS
DE SERVICE DE
MAHINA

LOT 01

Plan de situation projet

[illegible]

CES DOCUMENTS NE SONT PAS DES PLANS D'EXECUTION
Toutes les dimensions et cotations des ouvrages techniques sont
données à titre indicatif et devront être confirmées par les bureaux
d'étude et/ou les entreprises.
L'entrepreneur est tenu de vérifier toutes les cotes de ce plan et de se
mettre en rapport avec l'architecte pour les mises au point en cas
d'erreurs ou d'omissions et avant tout commencement des travaux ou
toute commande des matériaux.
Ce document est la propriété de HANNO STUDIO ARCHITECTURE. Il ne
peut être reproduit de quelques moyens que ce soit, sans son
autorisation.

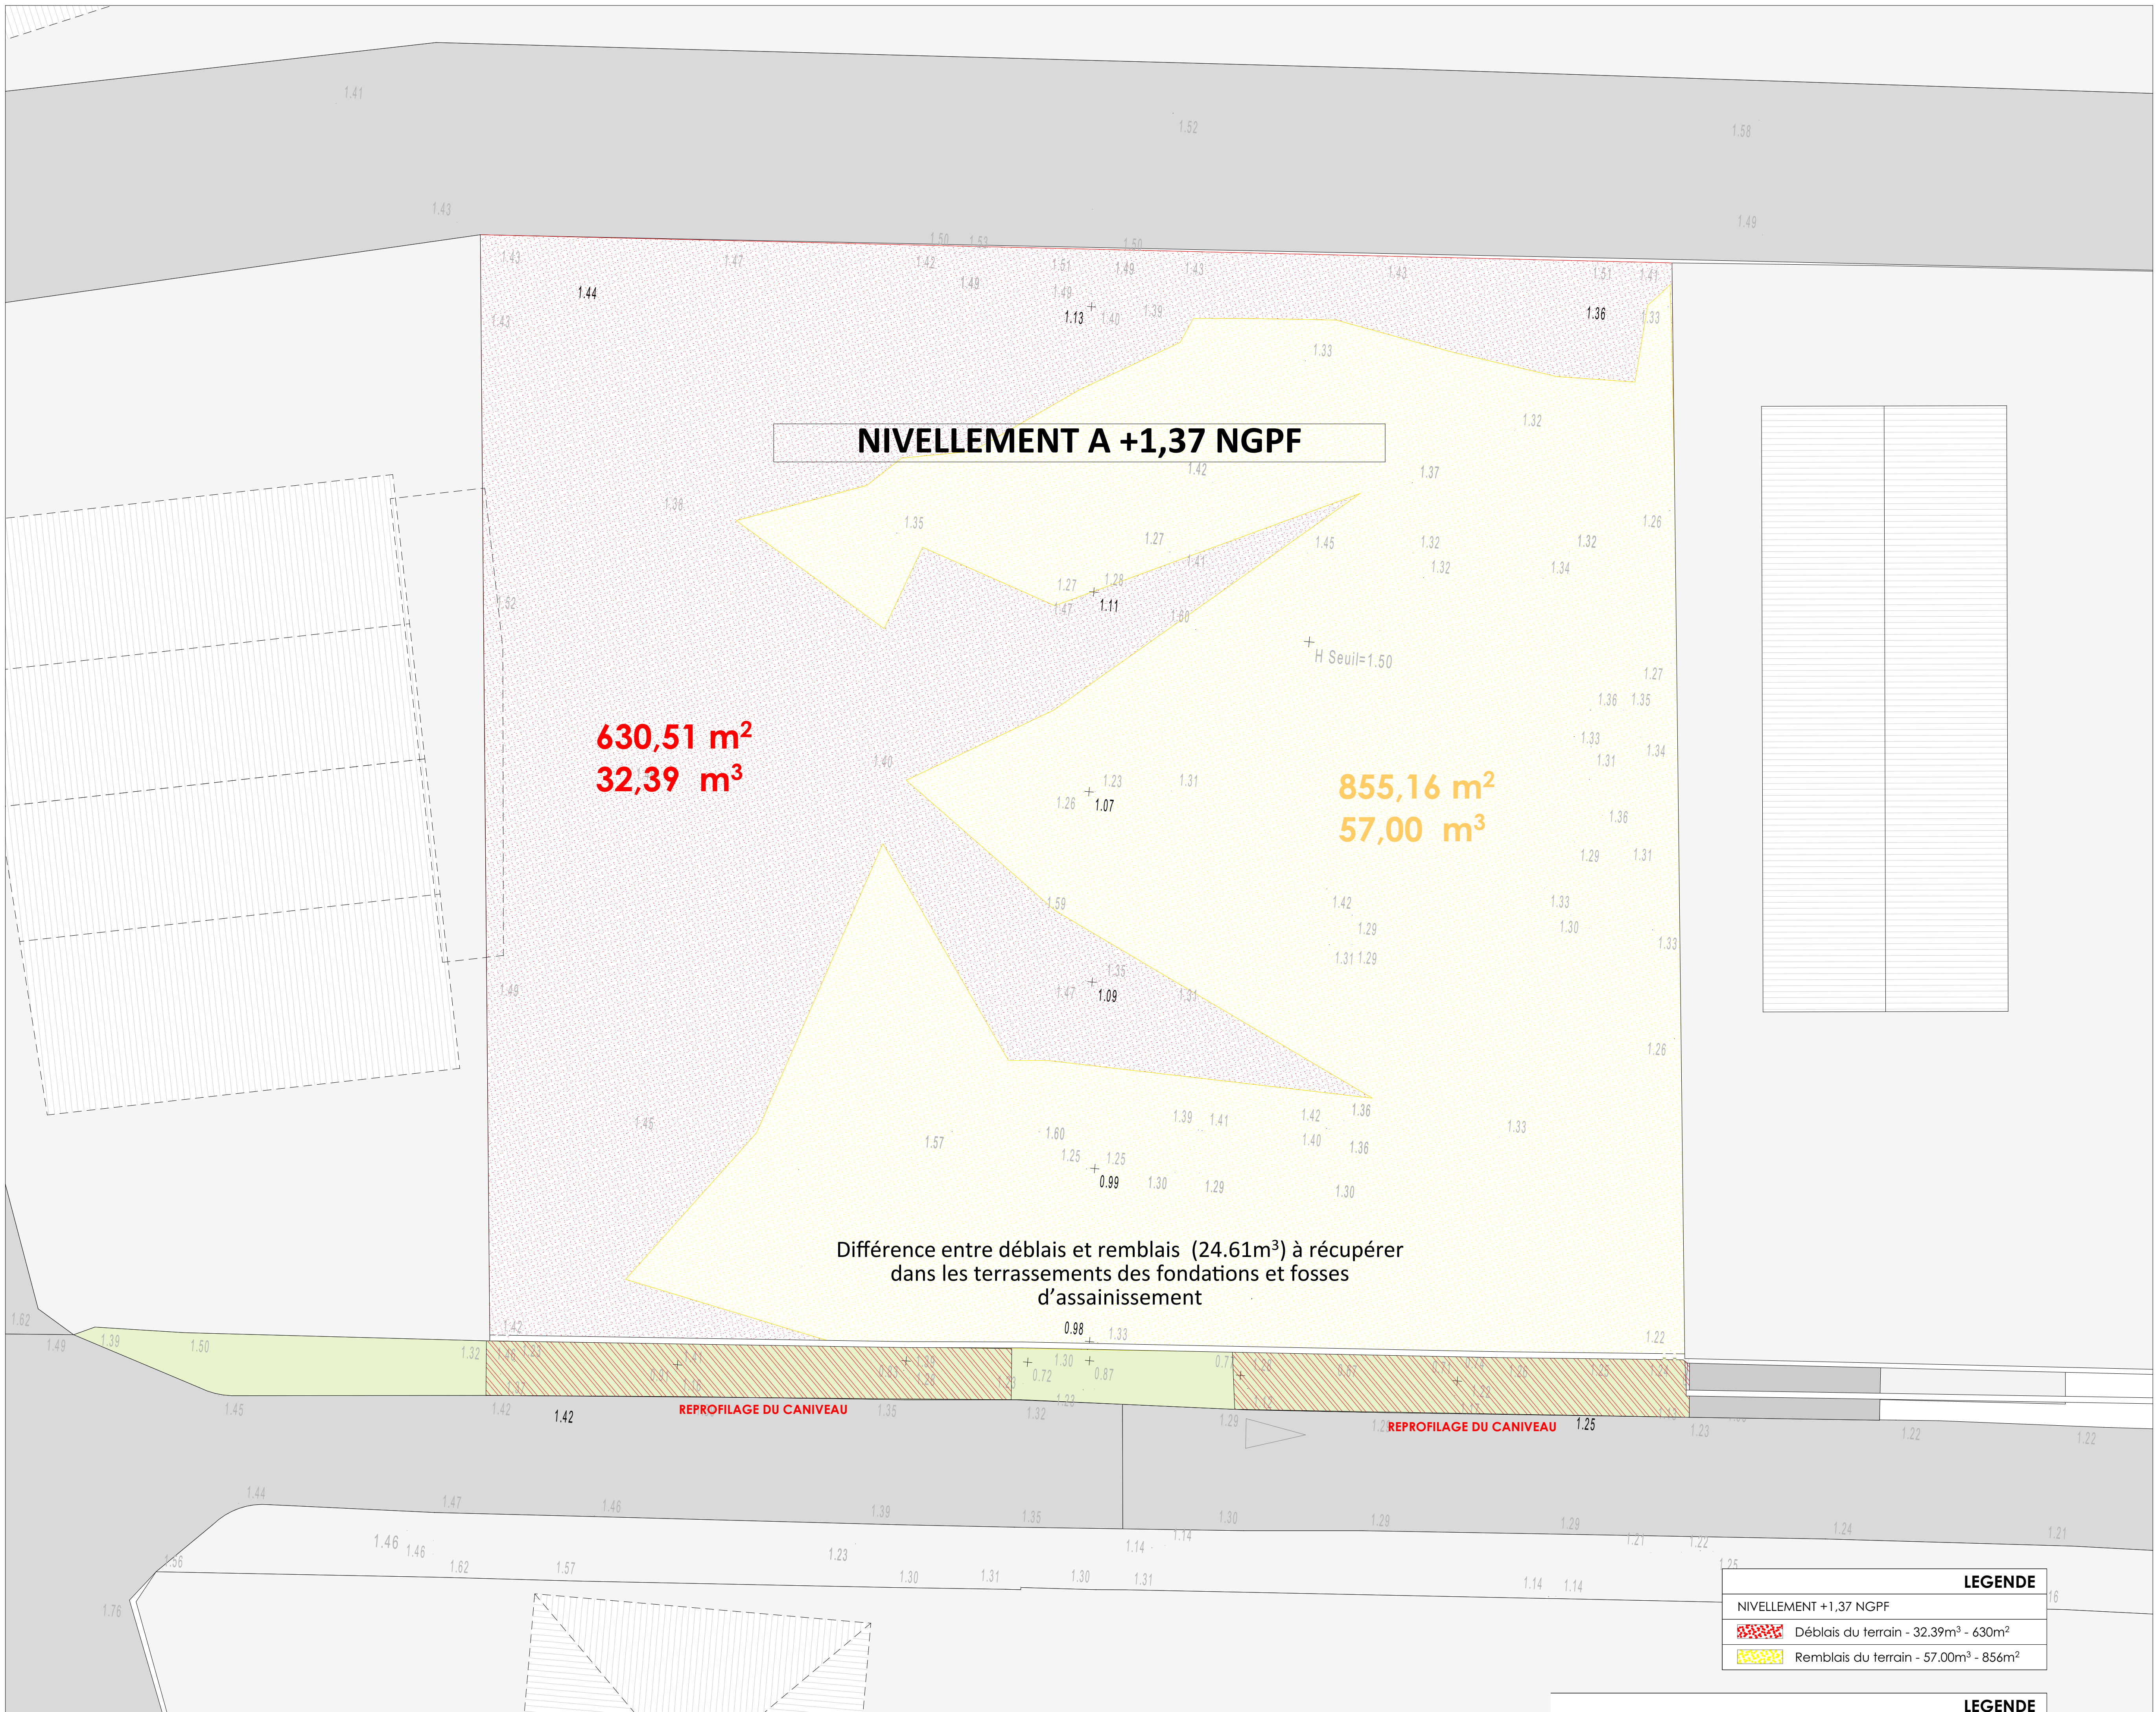

CES DOCUMENTS NE SONT PAS DES PLANS D'EXECUTION
Toutes les dimensions et cotations des ouvrages techniques sont corréées à titre indicatif et devront être confirmées par les bureaux d'étude et/ou les entreprises.
L'entrepreneur est tenu de vérifier toutes les cotes de ce plan et de se mettre en rapport avec l'architecte pour les mises au point en cas d'erreurs ou d'omissions et avant tout commencement des travaux ou toute commande des matériaux.
Ce document est la propriété d'ISLAND STUDIOS ARCHITECTURE. Il ne peut être reproduit de quelques moyens que ce soit, sans son autorisation.

CES DOCUMENTS NE SONT PAS DES PLANS D'EXECUTION
Toutes les dimensions et cotation des ouvrages techniques sont
données à titre indicatif et devront être confirmées par les bureaux
d'étude et/ou les entreprises.
L'entrepreneur est tenu de vérifier toutes les côtes de ce plan et de se
mettre en rapport avec l'architecte pour les mises au point en cas
d'erreurs ou d'omissions et avant tout commencement des travaux ou
toute commande des matériaux.
Ce document est la propriété d'ISLAND STUDIO ARCHITECTURE. Il ne
peut être reproduit de quelques moyens que ce soit, sans son
autorisation.



CES DOCUMENTS NE SONT PAS DES PLANS D'EXECUTION
Toutes les dimensions et cotations des ouvrages techniques sont données à titre indicatif et devront être confirmées par les bureaux d'étude et/ou les entreprises.

L'entrepreneur est tenu de vérifier toutes les cotes de ce plan et de se mettre en rapport avec l'architecte pour les mises au point en cas d'erreurs ou d'omissions et avant tout commencement des travaux ou de la commande de matériaux.

Ce document et la propriété d'ISLAND STUDIO ARCHITECTURE, il ne peut être reproduit de quelques moyens que ce soit, sans son autorisation.



Maître d'Ouvrage

SAM PF



SECRÉTARIAT D'ÉTAT
CHARGÉ DE LA MER

*Liberté
Égalité
Fraternité*

Island Studio
Architecture

BP 41142 - 98713 Papeete
 ☐ 40 54 02 00
info@islandstudioarchitecture.com

DOSSIER DCE

CONSTRUCTION
DE 2 LOGEMENTS
DE SERVICE DE
MAHINA

LOT 01
Plan de plantation et
d'aménagement

[illegible]

CE DOCUMENT NE SONT PAS DES PLANS D'EXECUTION

Toutes les dimensions et cotations des ouvrages techniques sont données à titre indicatif et devront être confirmées par les bureaux d'étude et/ou les entreprises.

L'entrepreneur est tenu de vérifier toutes les cotes de ce plan et de se mettre en rapport avec l'architecte pour les mises au point en cas d'erreurs ou d'omissions et avant tout commencement des travaux ou toute commande des matériaux.

Ce document est la propriété d'ETIEND STUDIO ARCHITECTURE. Il ne peut être reproduit de quelques moyens que ce soit, sans son autorisation.