

AFFAIRES MARITIMES

Construction de 2 logements de service à Mahina

Maître d'Ouvrage

DIRECTION GENERALE DES AFFAIRES MARITIMES
DE LA PECHE ET DE L'AQUACULTURE



**Maître d'oeuvre
(mandataire)**

Architecte :
Island Studio Architecture
BP 41142 - 98713 Papeete
Tél. 40 54 02 00
info@islandstudioarchitecture.com



**Maître d'oeuvre
(co-traitants)**

Architecte :
Island Studio Ingénierie

BET Hydraulique et Assainissement :
VAIMANA

BET Structure :
Polynésie Ingénierie



BET Fluides :
Spibat



DOSSIER PRO

LOT 3A: Electricité - CFO/Cfa

Logement Mahina - Affaires Maritime

[illegible]

CES DOCUMENTS NE SONT PAS DES PLANS D'EXECUTION
 Toutes les dimensions et cotation des ouvrages techniques sont données à titre indicatif et devront être confirmées par les bureaux d'étude et/ou les entreprises.
 L'entrepreneur est tenu de vérifier toutes les cotes de ce plan et de se mettre en rapport avec l'architecte pour les mises au point en cas d'erreurs ou d'omissions et avant tout commencement des travaux ou toute commande des matériaux.
 Ce document est la propriété d'ATLANT STUDIO ARCHITECTURE. Il ne peut être reproduit de quelques moyens que ce soit, sans son autorisation.

**AFFAIRES
MARITIMES**

Construction de 2 logements de service à Mahina

Logement Mahina - Affaires Maritime


NOMENCLATURE

[illegible]







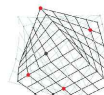










Logement Mahina
Affaires maritimes

Réseaux sous dalle



DOS. 2023-13		DCE-EL-ISA-00		DCE		Ech. 1:50		
MAITRE D'OUVRAGE			ARCHITECTE			MAITRE D'OEUVRE		
<div>-</div>			<div>-</div>			<div><div>SPI • BAT</div><div>Société Polynésienne d'Ingénierie du Bâtiment</div><div><small>11 rue de la Vallée - 97300 FORT DE FRANCE - 594 40 00 00</small></div></div>		
INDICE	MODIFICATION			DATE	DESSIN	VERIF.	CONTROLE	
A	CREATION DU DOCUMENT			11/03/2024	T.S	S. DAGUES		
B								
C								
D								
E								

LEGENDE EQUIPEMENTS ELECTRIQUES

- INTERRUPTEUR SIMPLE ALLUMAGE
- INTERRUPTEUR SIMPLE ALLUMAGE ETANCHE
- INTERRUPTEUR VA ET VIENT
- INTERRUPTEUR VA ET VIENT ETANCHE
- INTERRUPTEUR COMANDE GRADATEUR (BRASSEUR D'AIR)
- PRISE DE COURANT 2P+T 16A
- PRISE DE COURANT 2P+T 16A - ETANCHE
- PRISE RJ45
- PRISE TELEPHONIQUE
- ECLAIRAGE APPLIQUE SANITAIRE LED
- ECLAIRAGE HUBLOT LED II
- CORELINE ETANCHE LED A DETECTION
- BRASSEUR D'AIR
- BRASSEUR D'AIR + LUMINAIRE
- ATTENTE ELECTRIQUE SPECIFIQUE
- COFFRET ELECTRIQUE
- REPARTITEUR TELEPHONIQUE ET TV

LEGENDE PRISES SPECIALISEES

- REFRIGERATEUR (Ht : 0.30m) / PC 2P+T 16A
- FOUR (Ht : 0.30m) / PC 2P+T 16A
- LAVE-LINGE (Ht : 0.30m) / 2P+T 16A
- SÈCHE LINGE (Ht : 0.30m) / 2P+T 16A
- LAVE VAISSELLE (Ht : 0.30m) / 2P+T 16A


NB : Ce document est la propriété exclusive du Bureau d'Études Techniques SPIBAT. Il ne peut être reproduit de quelques moyens que ce soit, sans son autorisation.



Logement Mahina
Affaires maritimes


Niveau Rdc



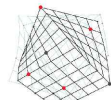

DOS. 2023-13		DCE-EL-ISA-01		DCE		Ech. 1:50		
MAITRE D'OUVRAGE			ARCHITECTE			MAITRE D'OEUVRE		
<div></div>			<div></div>			<div> SPI • BAT Société Polynésienne d'Ingénierie du Bâtiment <small>11 rue de la Vallée - 97700 Papeete - Tahiti (F) - 699 90 90 90</small></div>		
INDICE	MODIFICATION			DATE	DESSIN	VERIF.	CONTROLE	
A	CREATION DU DOCUMENT			11/03/2024	T.S	S. DAGUES		
B								
C								
D								
E								


NB : Ce document est la propriété exclusive du Bureau d'Études Techniques SPIBAT. Il ne peut être reproduit de quelques moyens que ce soit, sans son autorisation.


LEGENDE EQUIPEMENTS ELECTRIQUES


- INTERRUPTEUR SIMPLE ALLUMAGE


INTERRUPTEUR SIMPLE ALLUMAGE ETANCHE


INTERRUPTEUR VA ET VIENT



INTERRUPTEUR VA ET VIENT ETANCHE


INTERRUPTEUR COMANDE GRADATEUR (BRASSEUR D'AIR)


PRISE DE COURANT 2P+T 16A


PRISE DE COURANT 2P+T 16A - ETANCHE


PRISE RJ45


PRISE TELEPHONIQUE
- ECLAIRAGE APPLIQUE SANITAIRE LED


ECLAIRAGE HUBLOT LED II


CORELINE ETANCHE LED A DETECTION

BRASSEUR D'AIR


BRASSEUR D'AIR + LUMINAIRE


ATTENTE ELECTRIQUE SPECIFIQUE


COFFRET ELECTRIQUE


REPARTITEUR TELEPHONIQUE ET TV


LEGENDE PRISES SPECIALISEES


- 1. REFRIGERATEUR (Ht : 0.30m) / PC 2P+T 16A


2. FOUR (Ht : 0.30m) / PC 2P+T 16A

3. LAVE-LINGE (Ht : 0.30m) / 2P+T 16A

4. SÈCHE LINGE (Ht : 0.30m) / 2P+T 16A

5. LAVE VAISSELLE (Ht : 0.30m) / 2P+T 16A

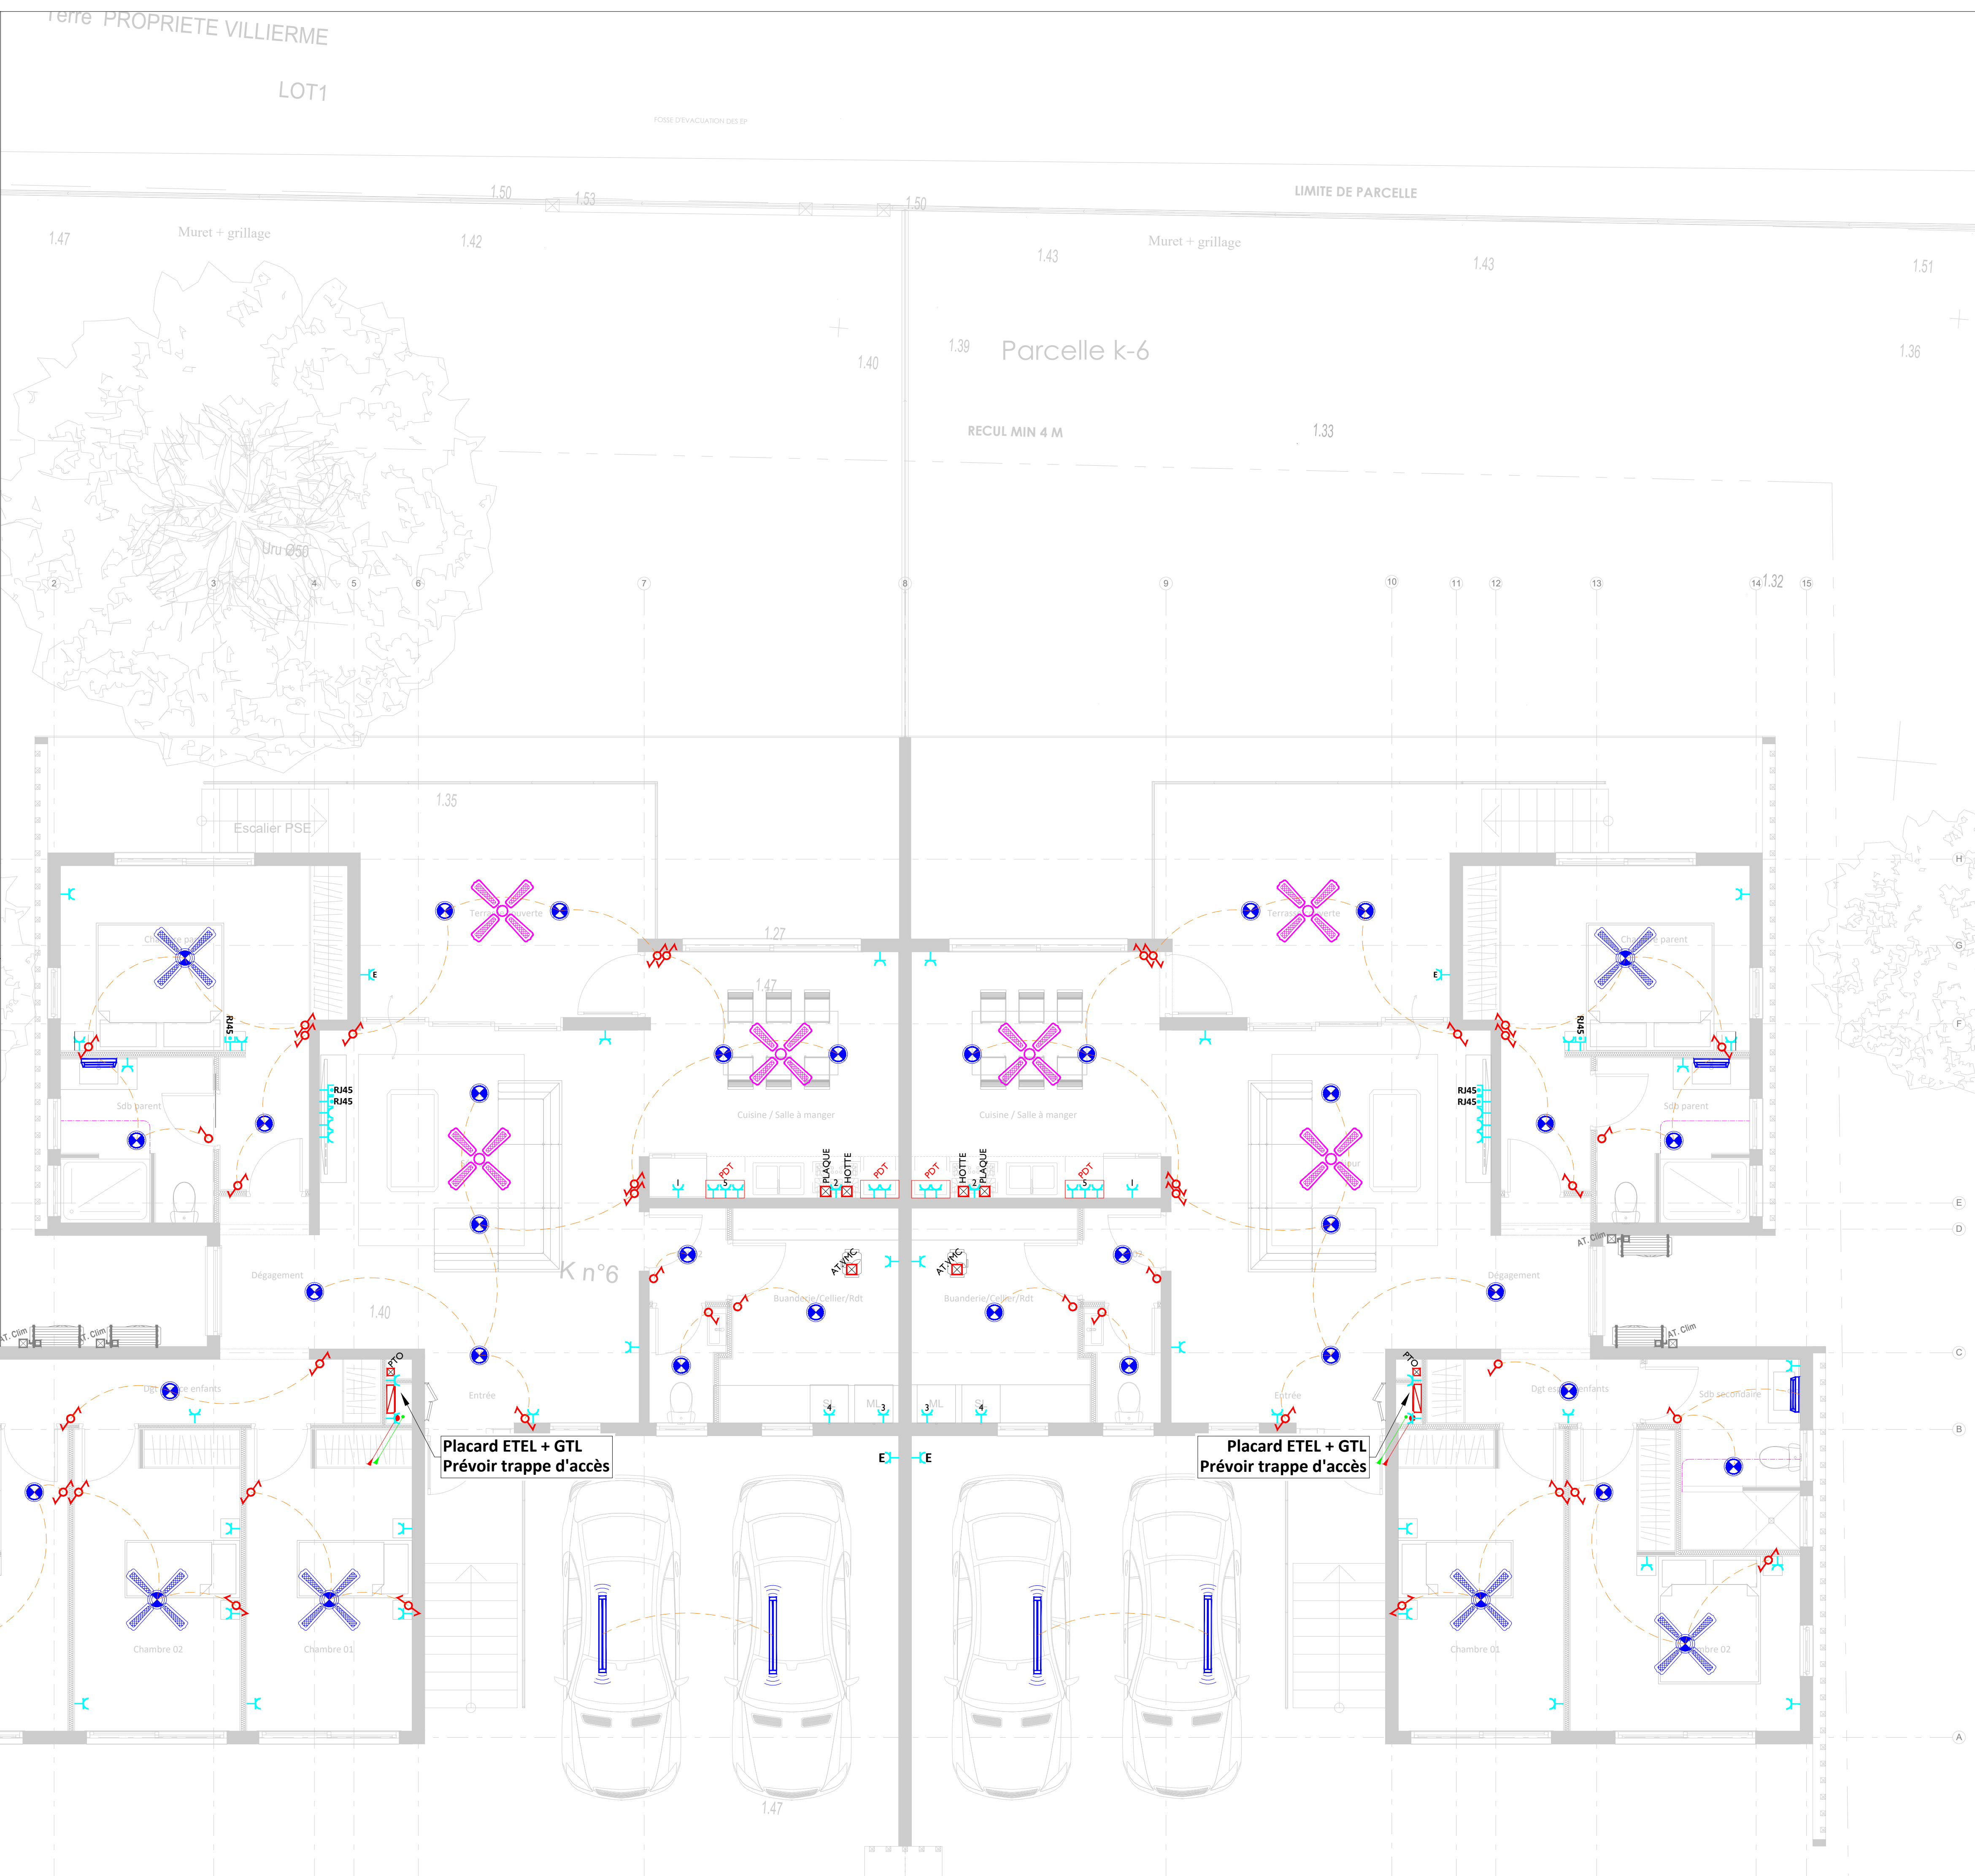

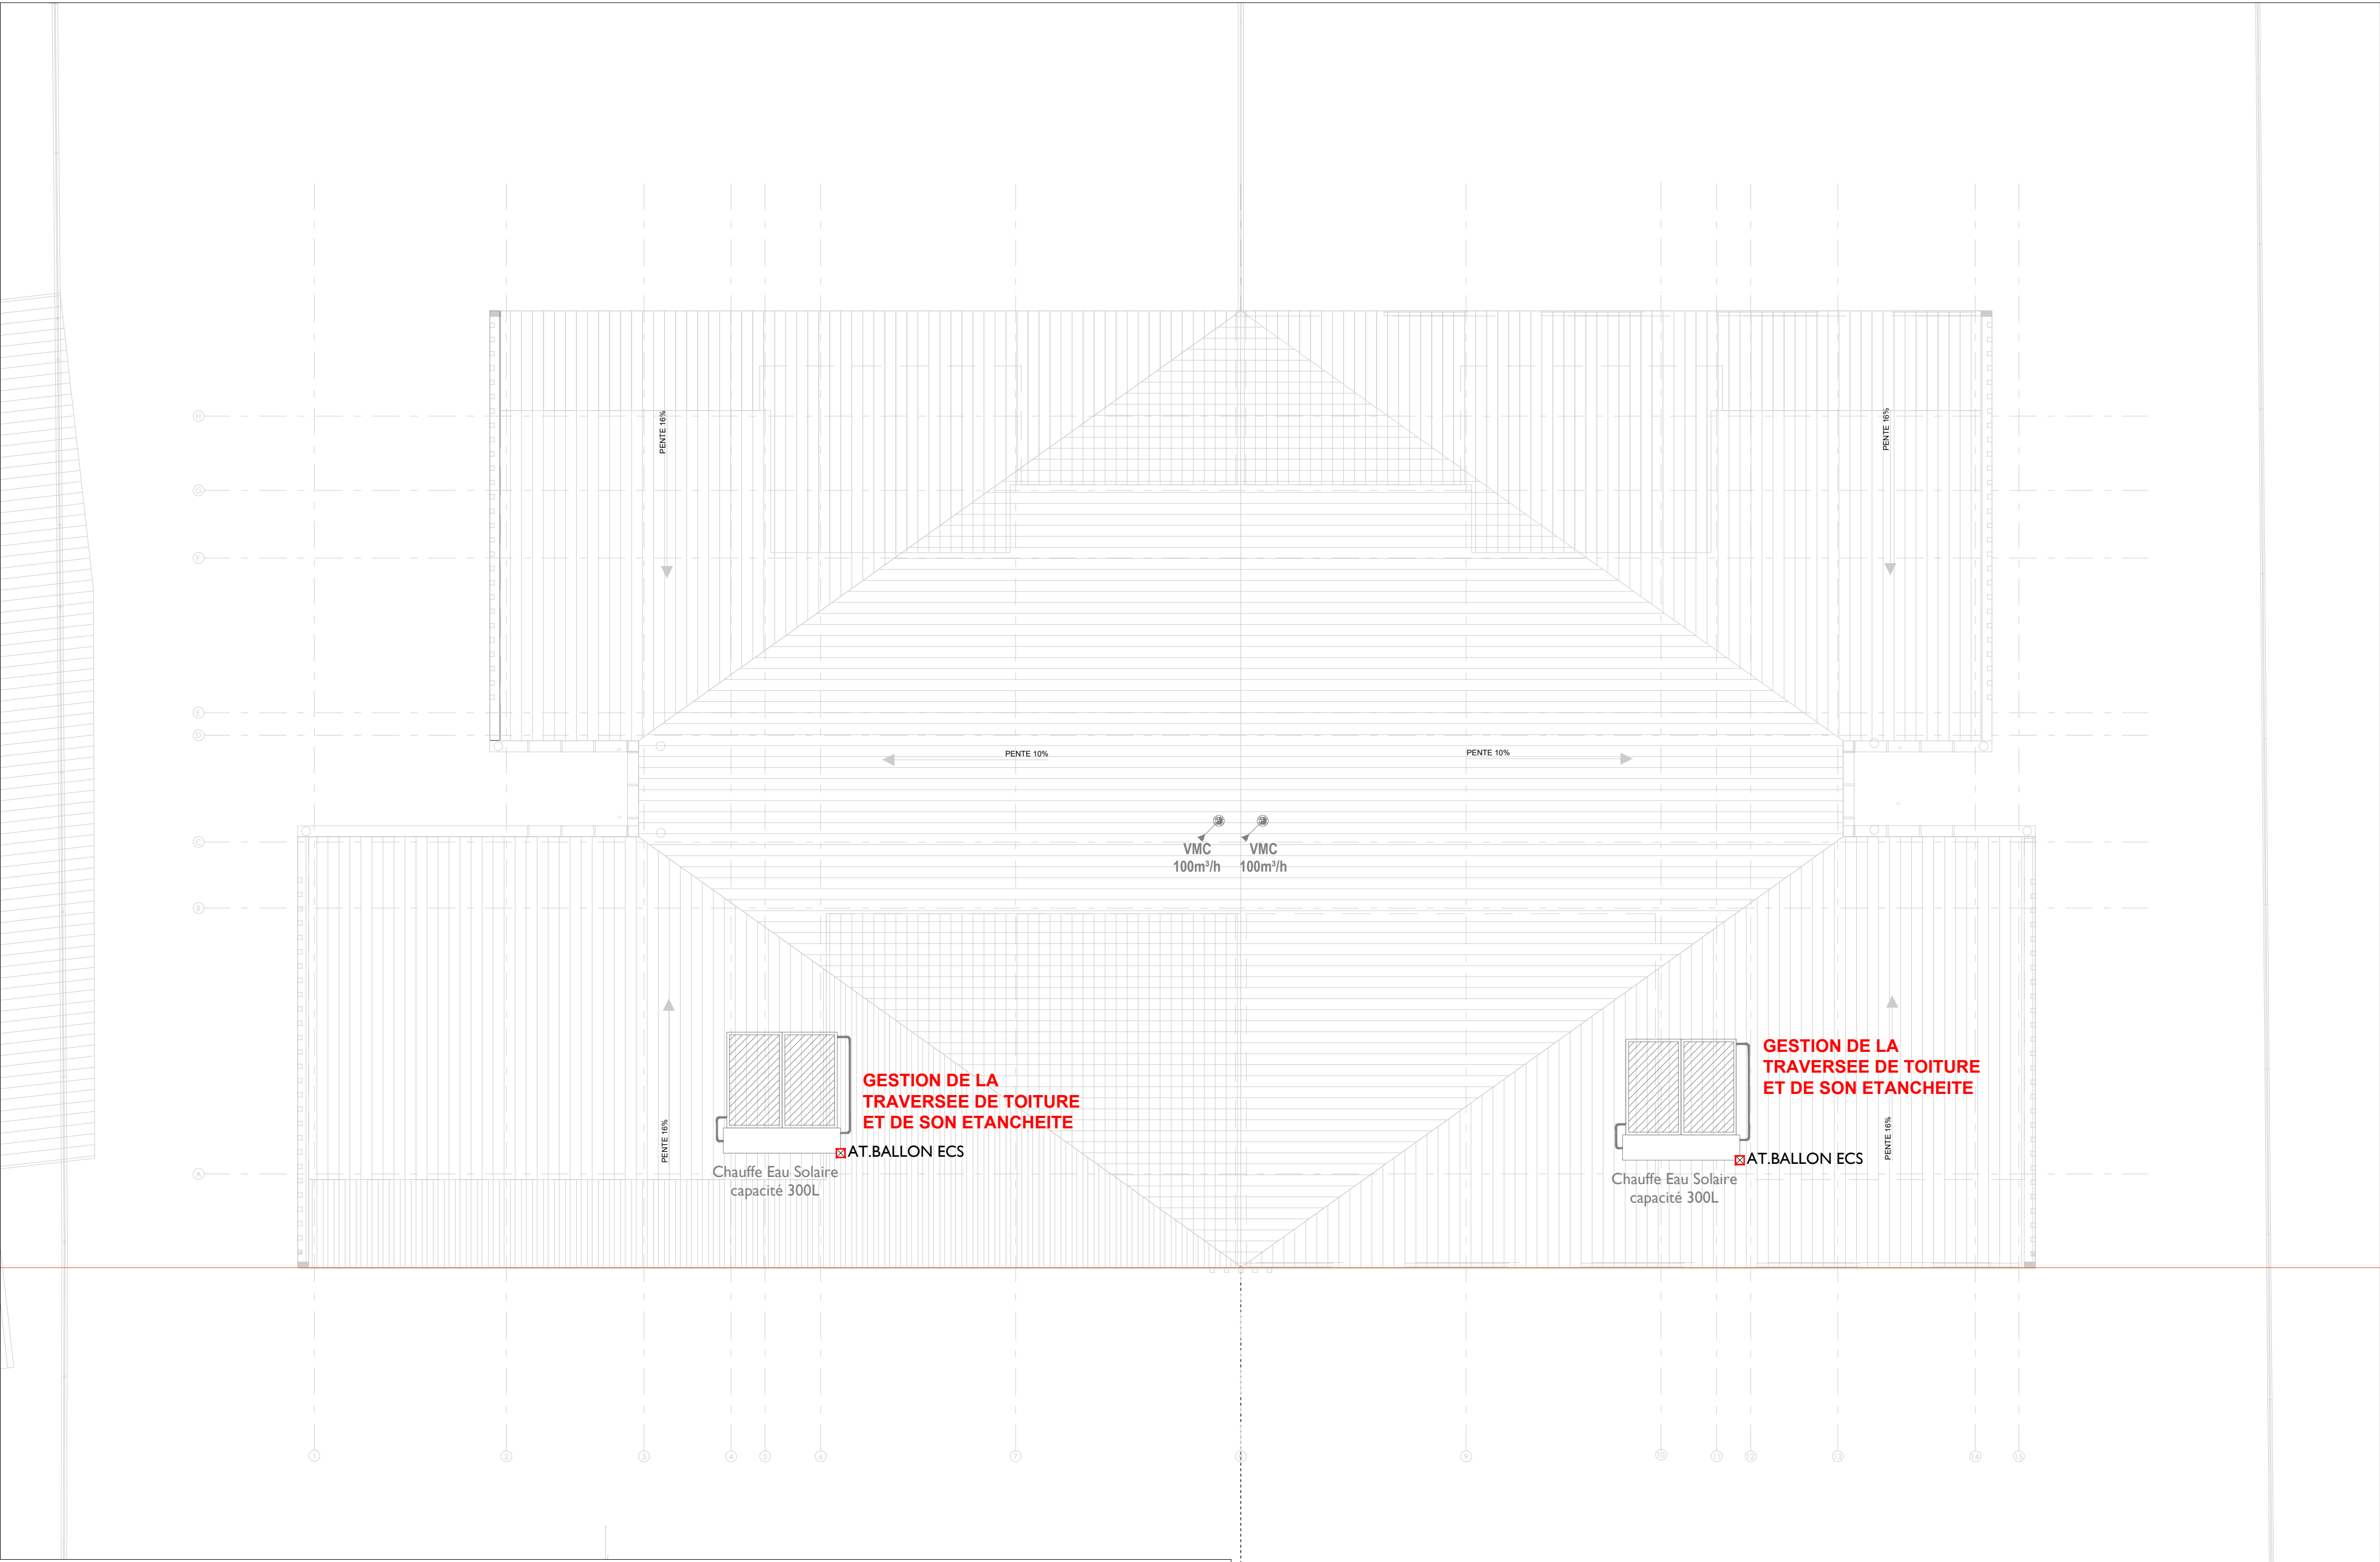

	LOGEMENT MAHINA	IND	DATE	MISE A JOUR	PLAN N°	DOSSIER N°
		A	18/06/2025	Création du document	PRO-ELC-ISA-03	2023-13
	AFFAIRES MARITIMES Niveau - Toiture	B			ECHELLE	FOLIO
		C			1/75è	03/03

NB : Ce document est la propriété exclusive du Bureau d'Études Techniques SPIBAT. Il ne peut être reproduit de quelques moyens que ce soit, sans son autorisation. ©

AFFAIRES MARITIMES

Construction de 2 logements de service à Mahina

Maître d'Ouvrage

DIRECTION GENERALE DES AFFAIRES MARITIMES
DE LA PECHE ET DE L'AQUACULTURE



**Maître d'oeuvre
(mandataire)**

Architecte :
Island Studio Architecture
BP 41142 - 98713 Papeete
Tél. 40 54 02 00
info@islandstudioarchitecture.com



**Maître d'oeuvre
(co-traitants)**

Architecte :
Island Studio Ingénierie



BET Hydraulique et Assainissement :
VAIMANA



BET Structure :
Polynésie Ingénierie



BET Fluides :
Spibat



DOSSIER PRO

LOT 3B : Climatisation - Ventillation

Logement Mahina - Affaires Maritime

[illegible]

CES DOCUMENTS NE SONT PAS DES PLANS D'EXECUTION
 Toutes les dimensions et cotations des ouvrages techniques sont données à titre indicatif et devront être confirmées par les bureaux d'étude et/ou les entreprises.
 L'entrepreneur est tenu de vérifier toutes les côtes de ce plan et de se mettre en rapport avec l'architecte pour les mises au point en cas d'erreurs ou d'omissions et avant tout commencement des travaux ou toute commande des matériaux.
 Ce document est la propriété d'ATLAS STUDIO ARCHITECTURE. Il ne peut être reproduit de quelques moyens que ce soit, sans son autorisation.



**AFFAIRES
MARITIMES**

Construction de 2 logements de service à Mahina

Logement Mahina - Affaires Maritime

NOMENCLATURE

[illegible]

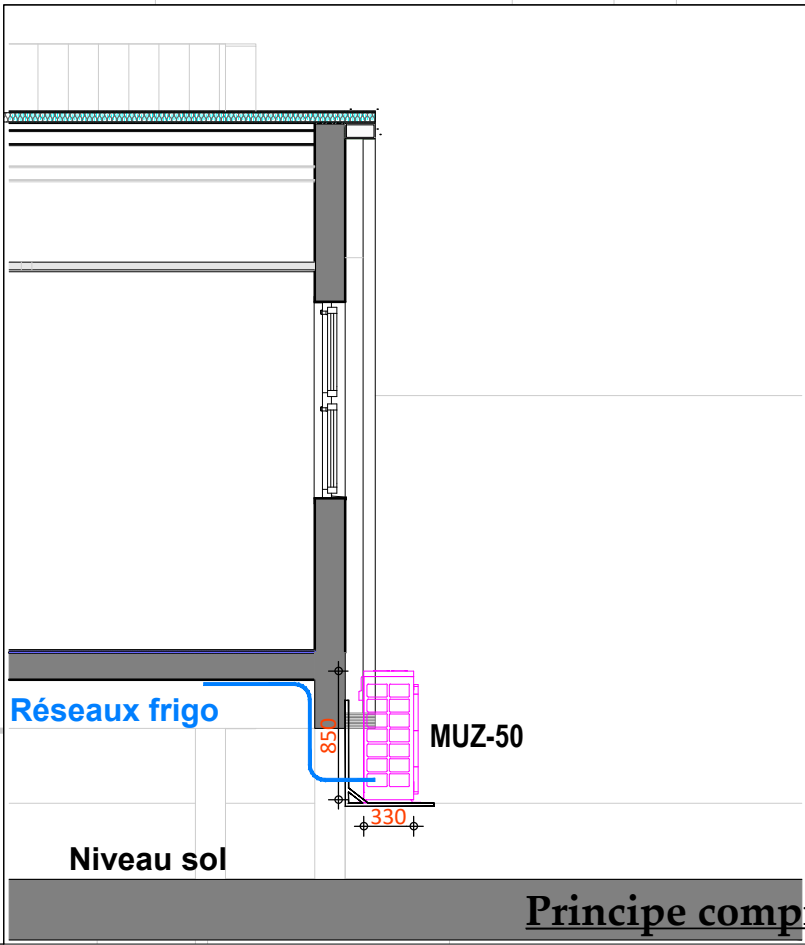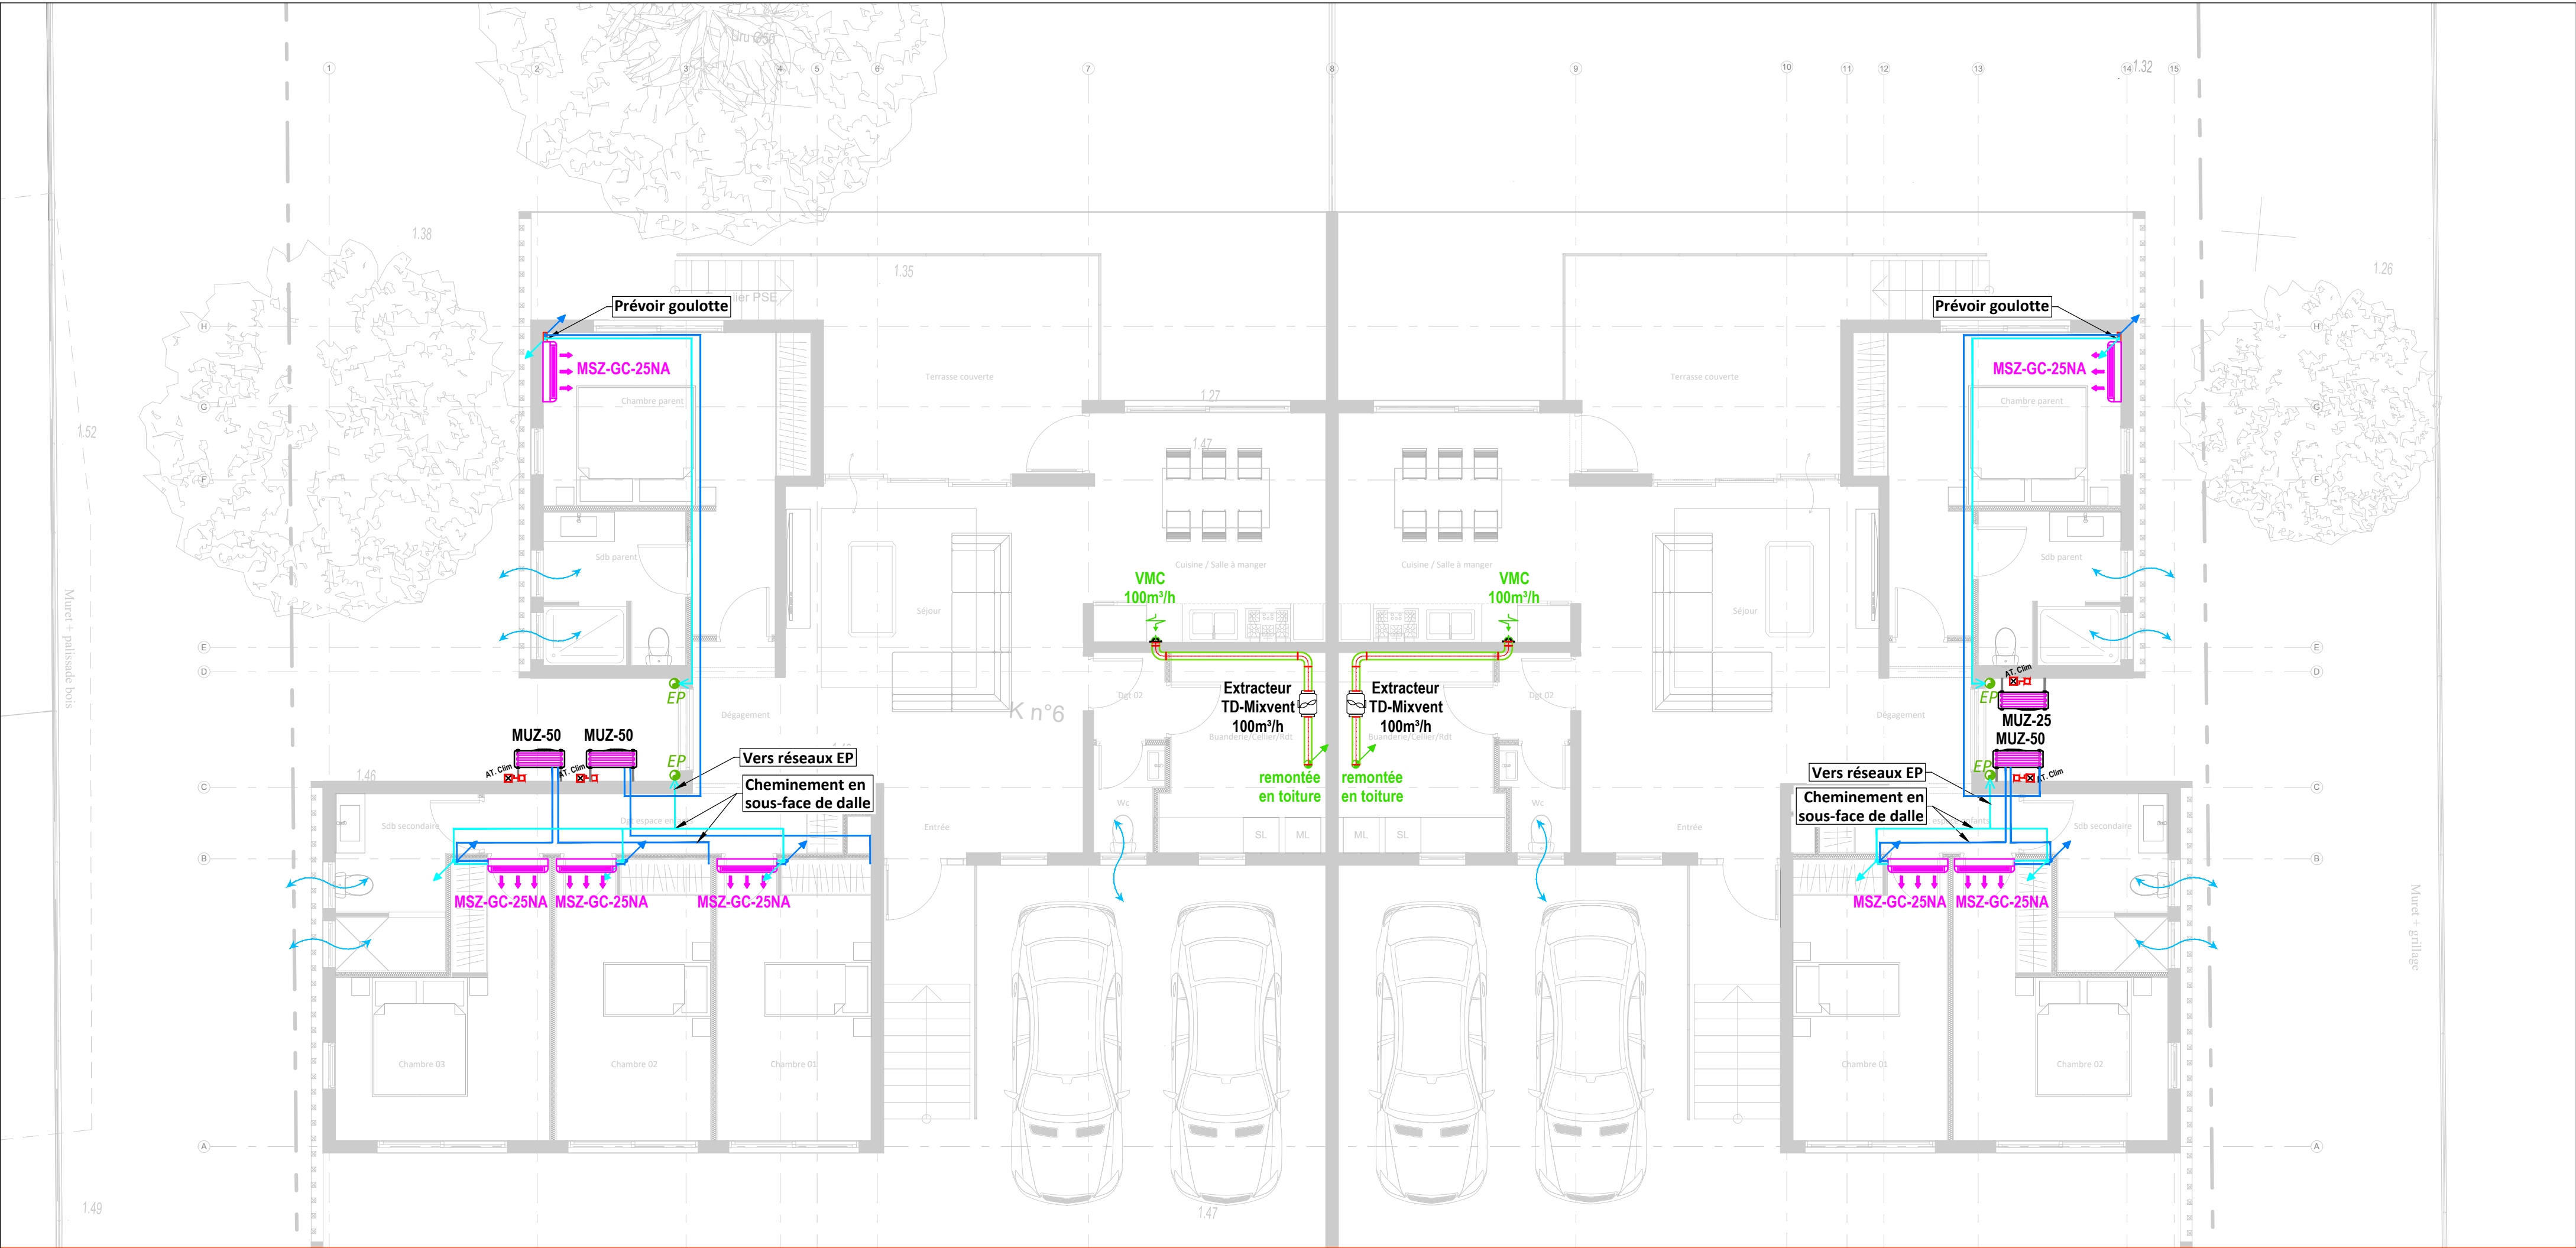



LEGENDE EQUIPEMENTS VMC & CLIMATISATION

- BOUCHE D'EXTRACTION VMC
- CONDUIT VMC
- ATTENTE ELECTRIQUE
- INTERRUPTEUR SECTIONNER - VISTOP
- EVAPORATEUR CLIMATISEUR
- COMPRESSEUR CLIMATISEUR
- RÉSEAUX FRIGORIFIQUE
- RÉSEAUX CONDENSAT
- VENTILATEUR CONDUIT

	LOGEMENT MAHINA			IND	DATE	MISE A JOUR	PLAN N°	DOSSIER N°
	AFFAIRES MARITIMES			A	18/06/2025	Création du document	DCE-CVD-ISA-01	2023-13
				B			ECHELLE	FOLIO
	LOT 03B - CLIM VMC Niveau - Rdc					C	1/75è	01/02

NB : Ce document est la propriété exclusive du Bureau d'Études Techniques SPIBAT. Il ne peut être reproduit de quelques moyens que ce soit, sans son autorisation. ©

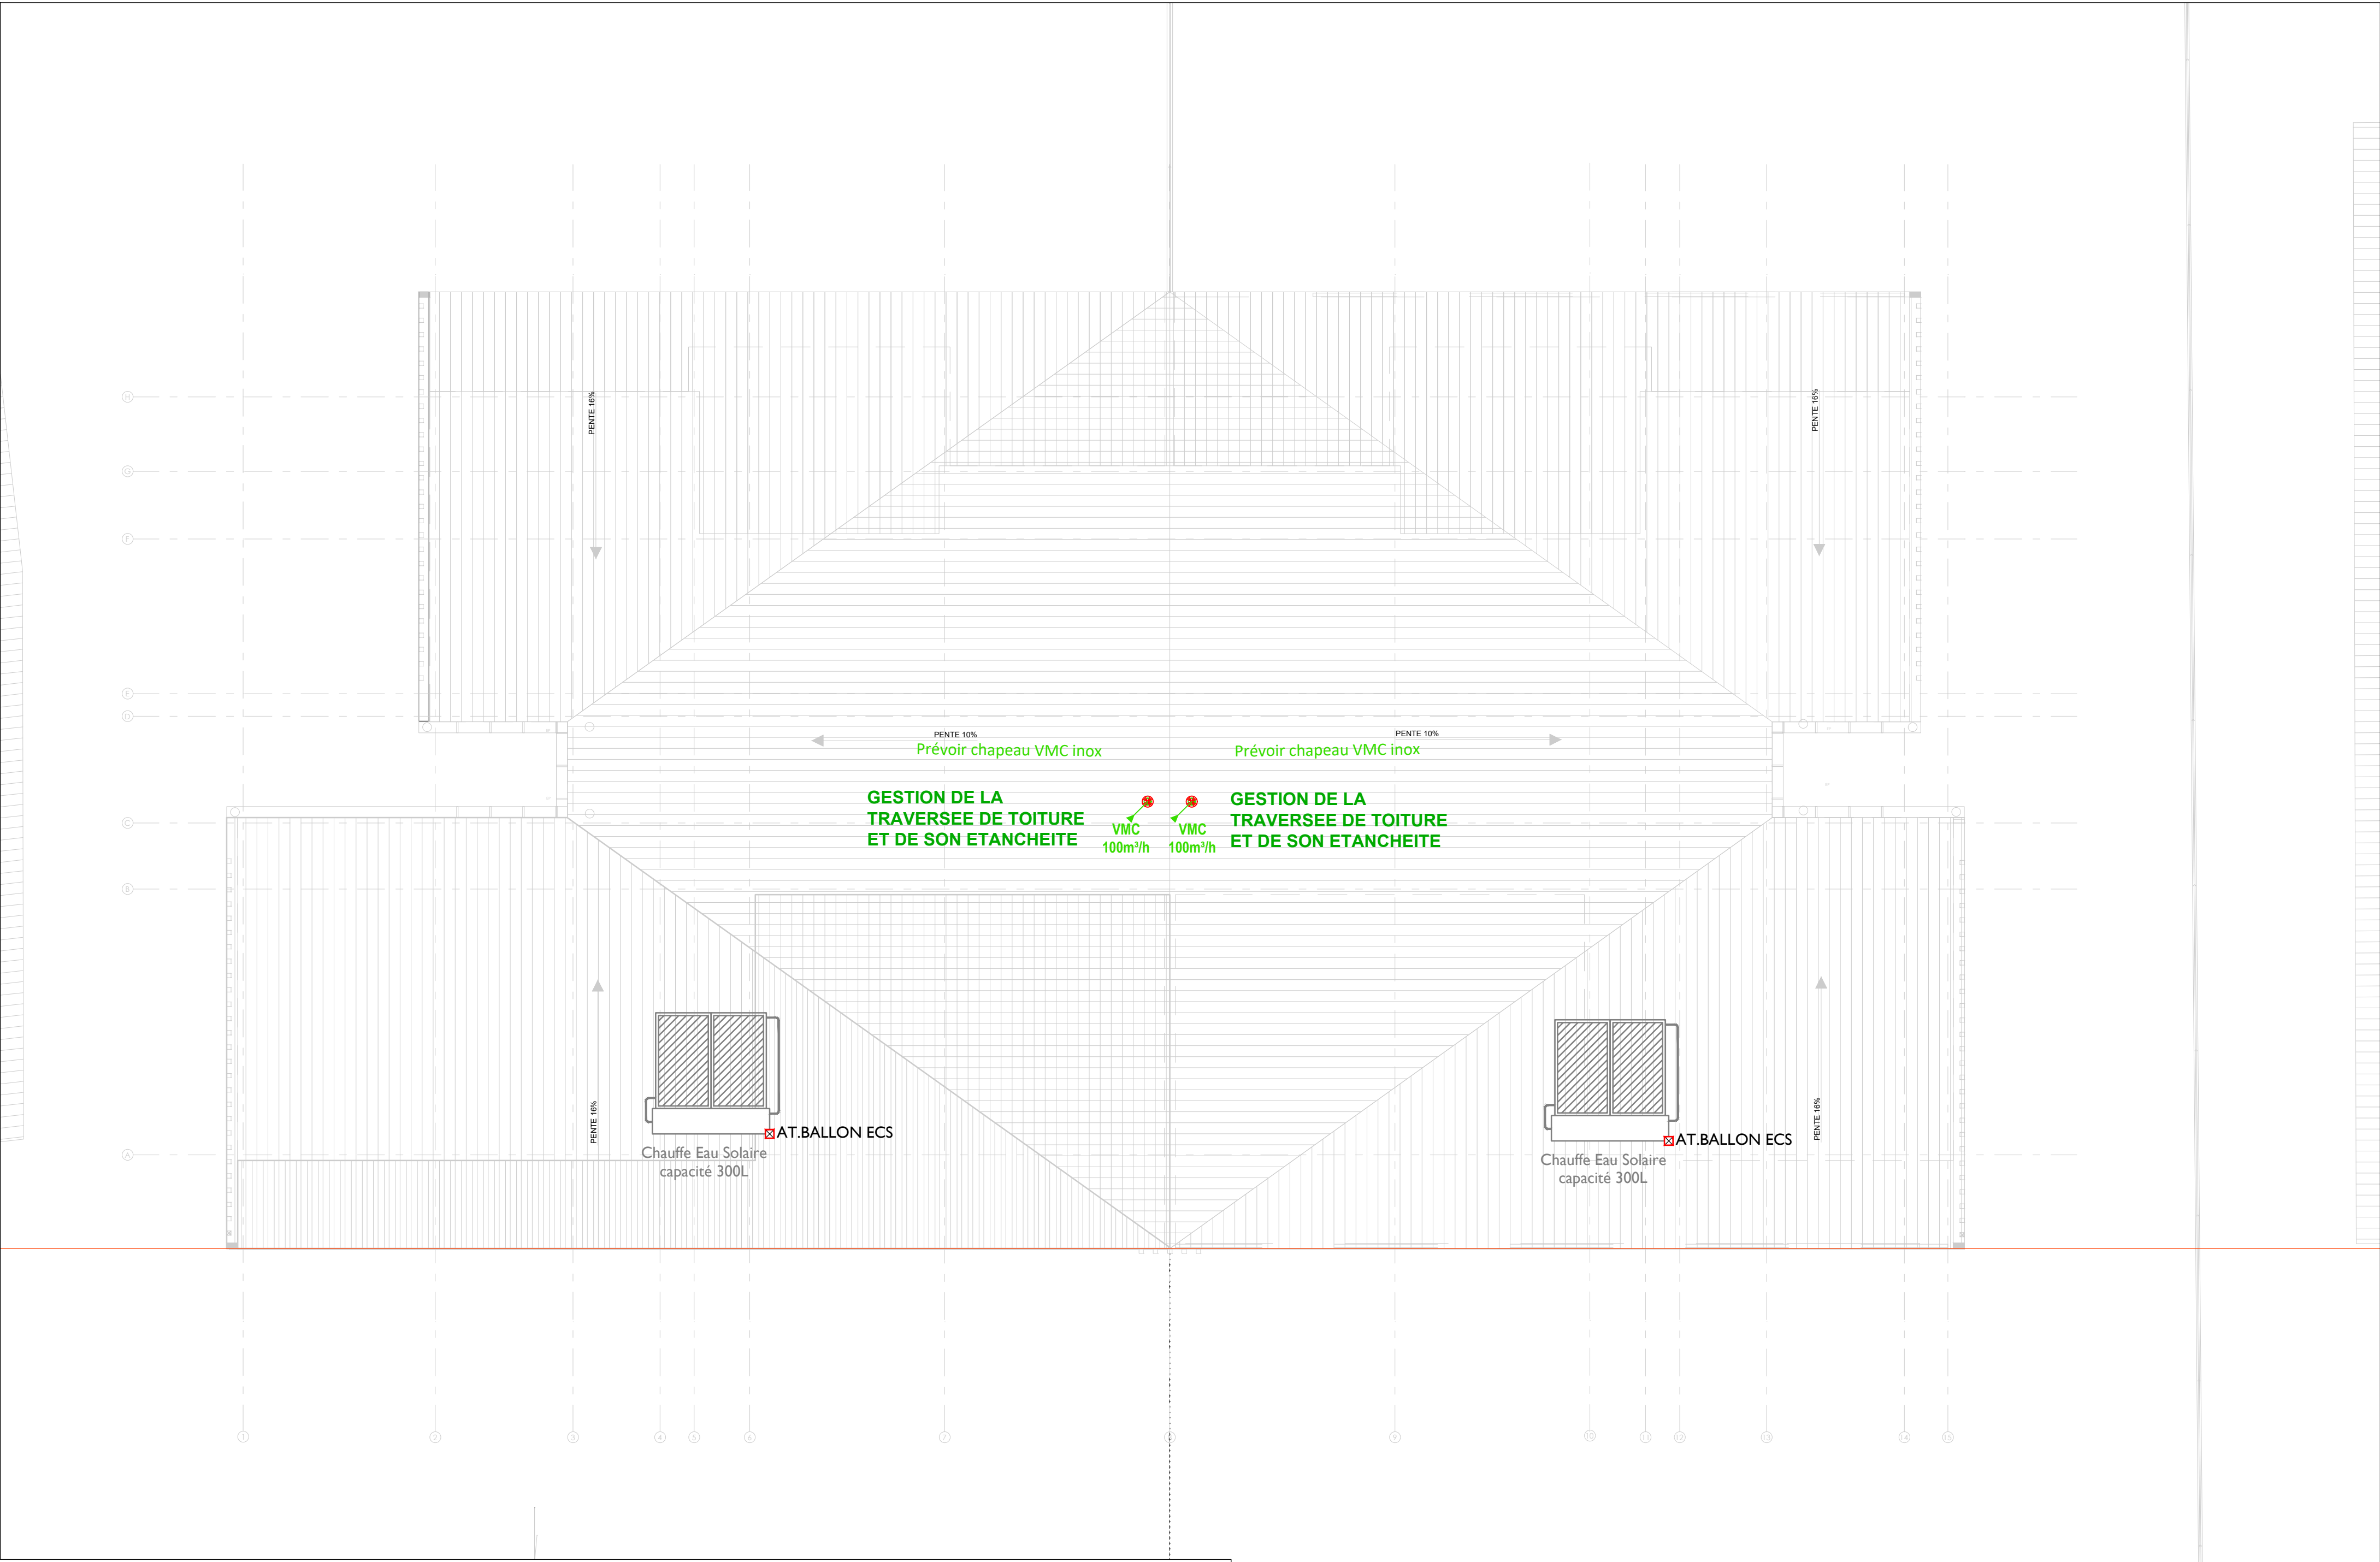

	LOGEMENT MAHINA			IND	DATE	MISE A JOUR	PLAN N°	DOSSIER N°
	AFFAIRES MARITIMES			A	18/06/2025	Création du document	DCE-CVD-ISA-01	2023-13
				B			ECHELLE	FOLIO
	LOT 03B - CLIM VMC Niveau - Toiture					C	1/75è	02/02

NB : Ce document est la propriété exclusive du Bureau d'Études Techniques SPIBAT. Il ne peut être reproduit de quelques moyens que ce soit, sans son autorisation. ©