

**AFFAIRES  
MARITIMES**

## Construction de 2 logements de service à Mahina

Maître d'Ouvrage

DIRECTION GENERALE DES AFFAIRES MARITIMES  
DE LA PECHE ET DE L'AQUACULTURE



**Maître d'oeuvre  
(mandataire)**

Architecte :  
Island Studio Architecture  
BP 41142 - 98713 Papeete  
Tél. 40 54 02 00  
info@islandstudioarchitecture.com



**Maître d'oeuvre  
(co-traitants)**

Architecte :  
Island Studio Ingénierie



BET Hydraulique et Assainissement :  
VAIMANA



BET Structure :  
Polynésie Ingénierie



BET Fluides :  
Spibat



## DOSSIER PRO

## LOT 5: PLOMBERIE SANITAIRE

## Logement Mahina - Affaires Maritime

[illegible]

CES DOCUMENTS NE SONT PAS DES PLANS D'EXECUTION  
Toutes les dimensions et cotation des ouvrages techniques sont données à titre indicatif et devront être confirmées par les bureaux d'étude et/ou les entreprises.  
L'entrepreneur est tenu de vérifier toutes les cotes de ce plan et de se mettre en rapport avec l'architecte pour les mises au point en cas d'erreurs ou d'omissions et avant tout commencement des travaux ou toute commande des matériaux.  
Ce document est la propriété d'ISLAND STUDIO ARCHITECTURE. Il ne peut être reproduit de quelques moyens que ce soit, sans son autorisation.


**AFFAIRES  
MARITIMES**


## Construction de 2 logements de service à Mahina

## Logement Mahina - Affaires Maritime

## NOMENCLATURE

[illegible]

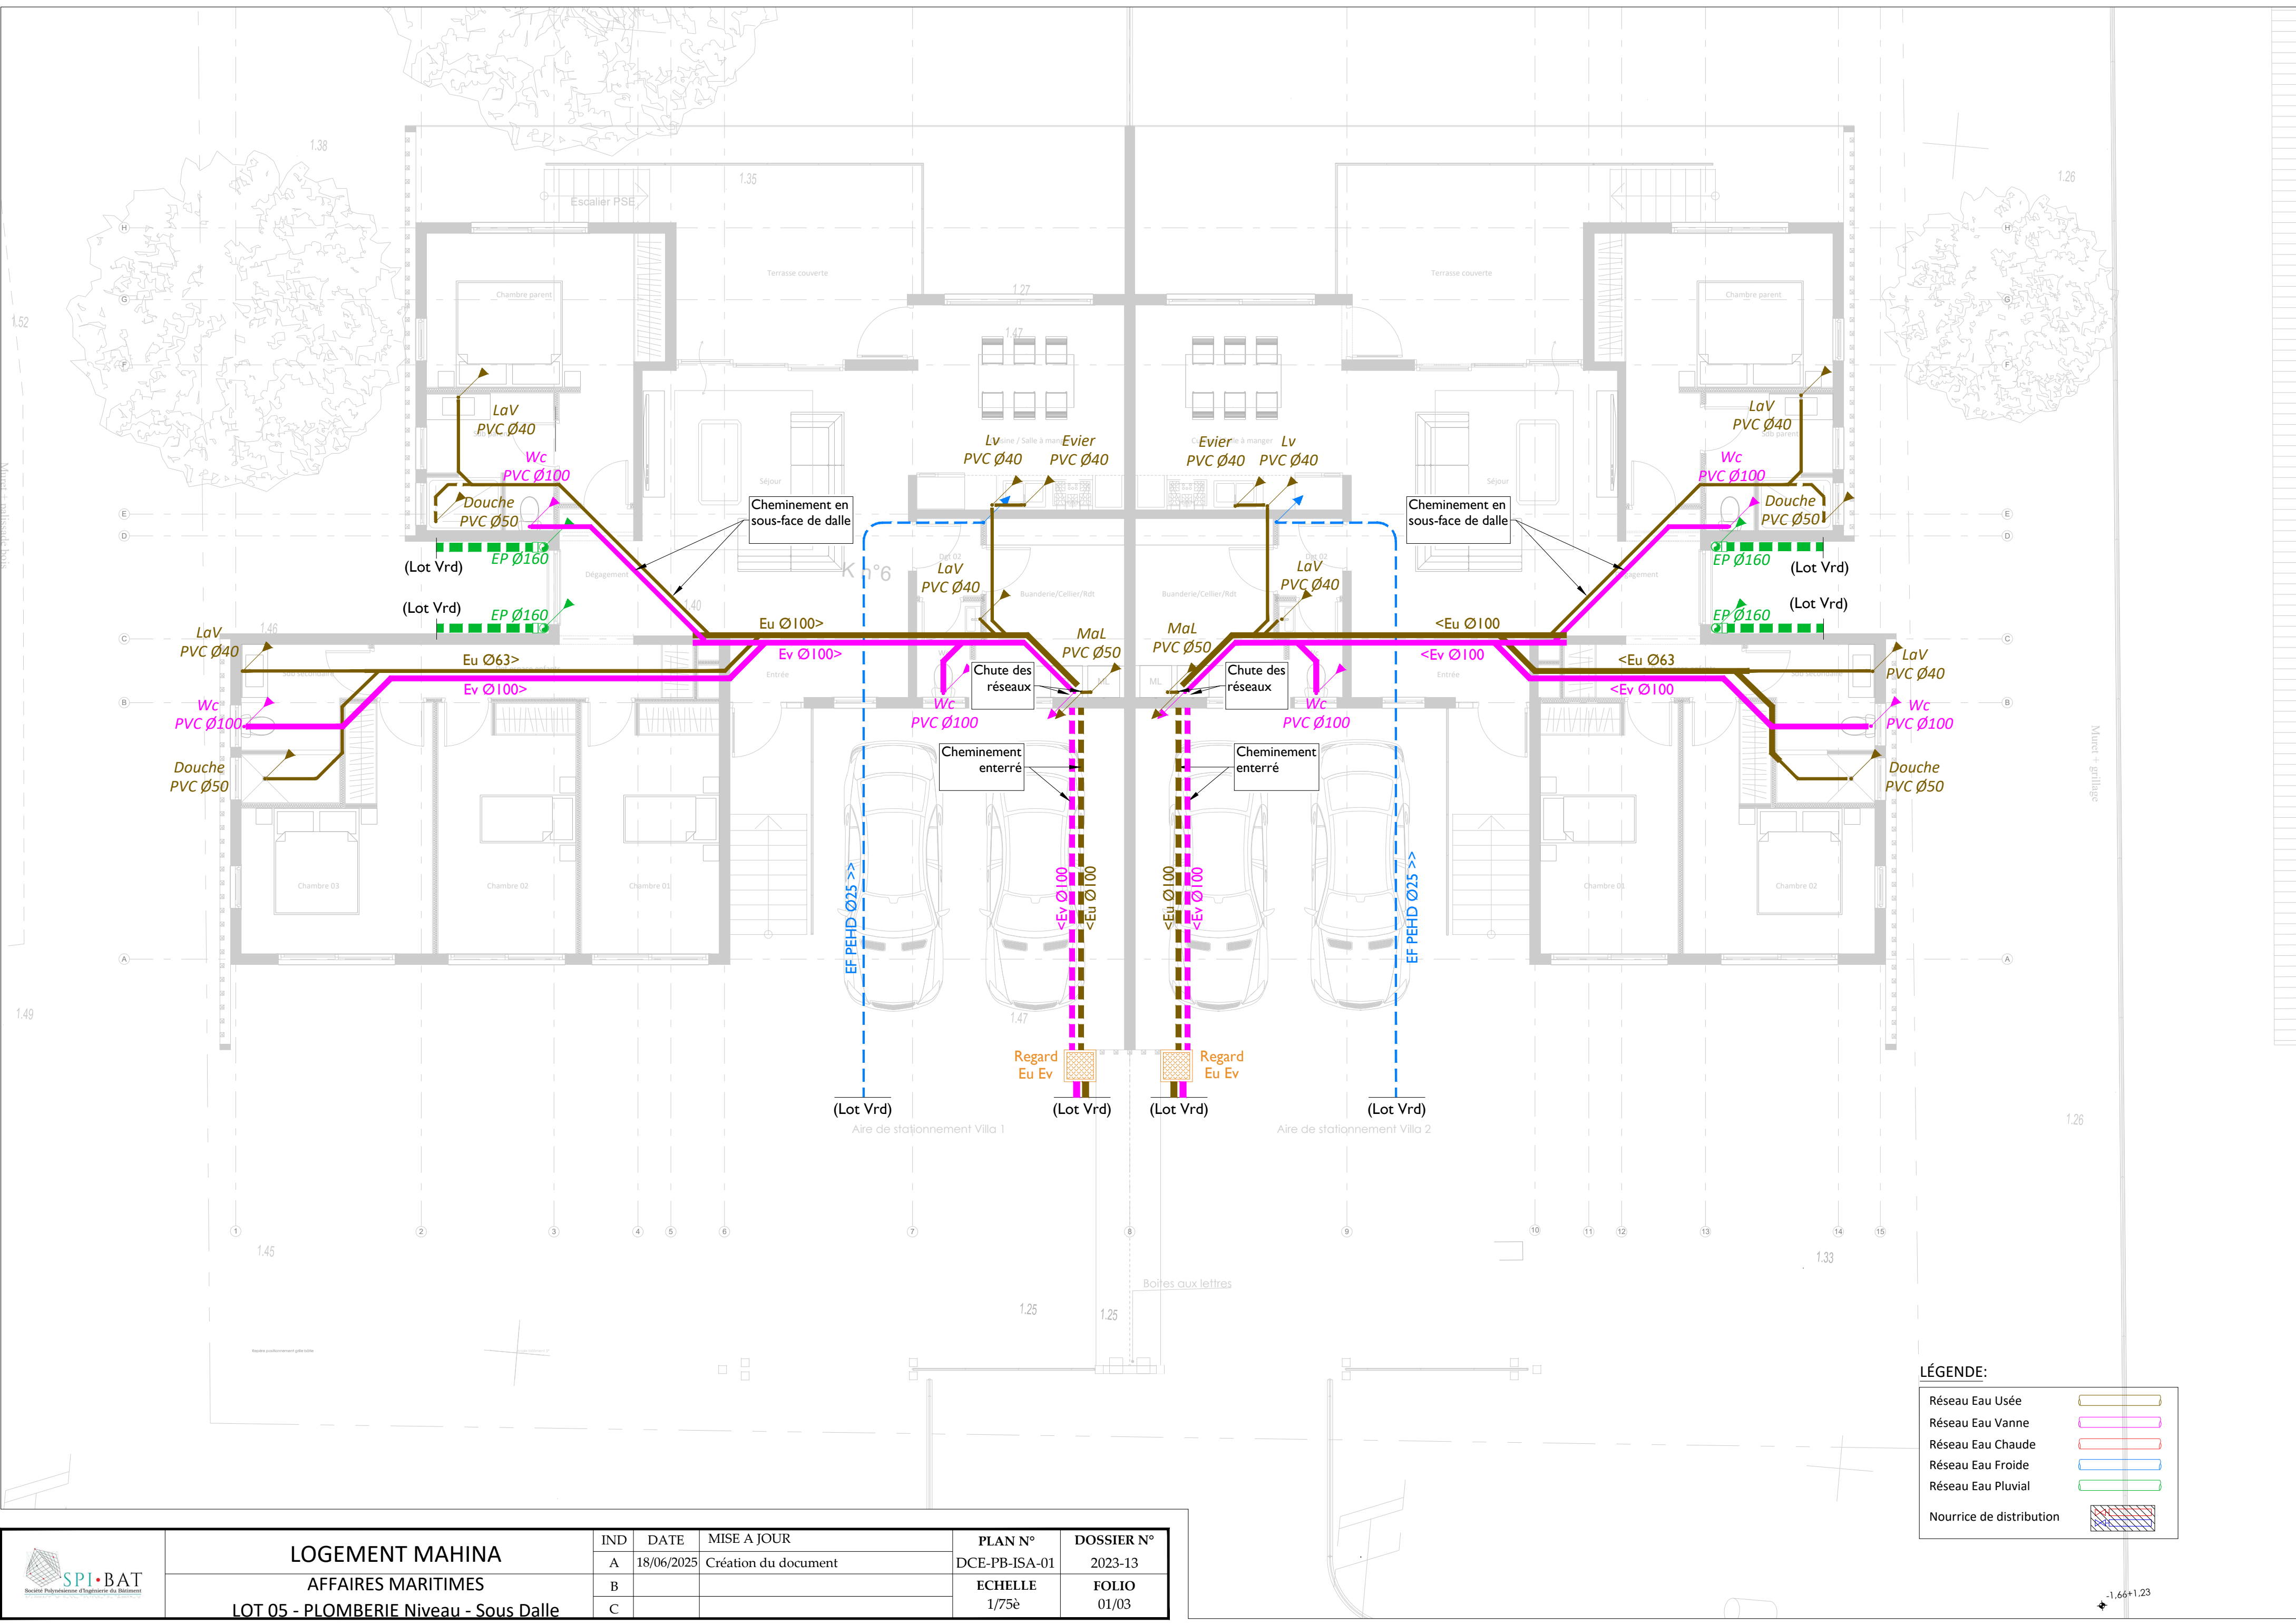

	LOGEMENT MAHINA		IND	DATE	MISE A JOUR	PLAN N°	DOSSIER N°
	AFFAIRES MARITIMES		A	18/06/2025	Création du document	DCE-PB-ISA-01	2023-13
	LOT 05 - PLOMBERIE Niveau - Sous Dalle		B			ECHELLE	FOLIO
			C			1/75è	01/03

NB : Ce document est la propriété exclusive du Bureau d'Études Techniques SPIBAT. Il ne peut être reproduit de quelques moyens que ce soit, sans son autorisation. ©

LÉGENDE:

Réseau Eau Usée

Réseau Eau Vanne

Réseau Eau Chaude


Réseau Eau Froide

Réseau Eau Pluvial

Nourrice de distribution


-1.66+1.23



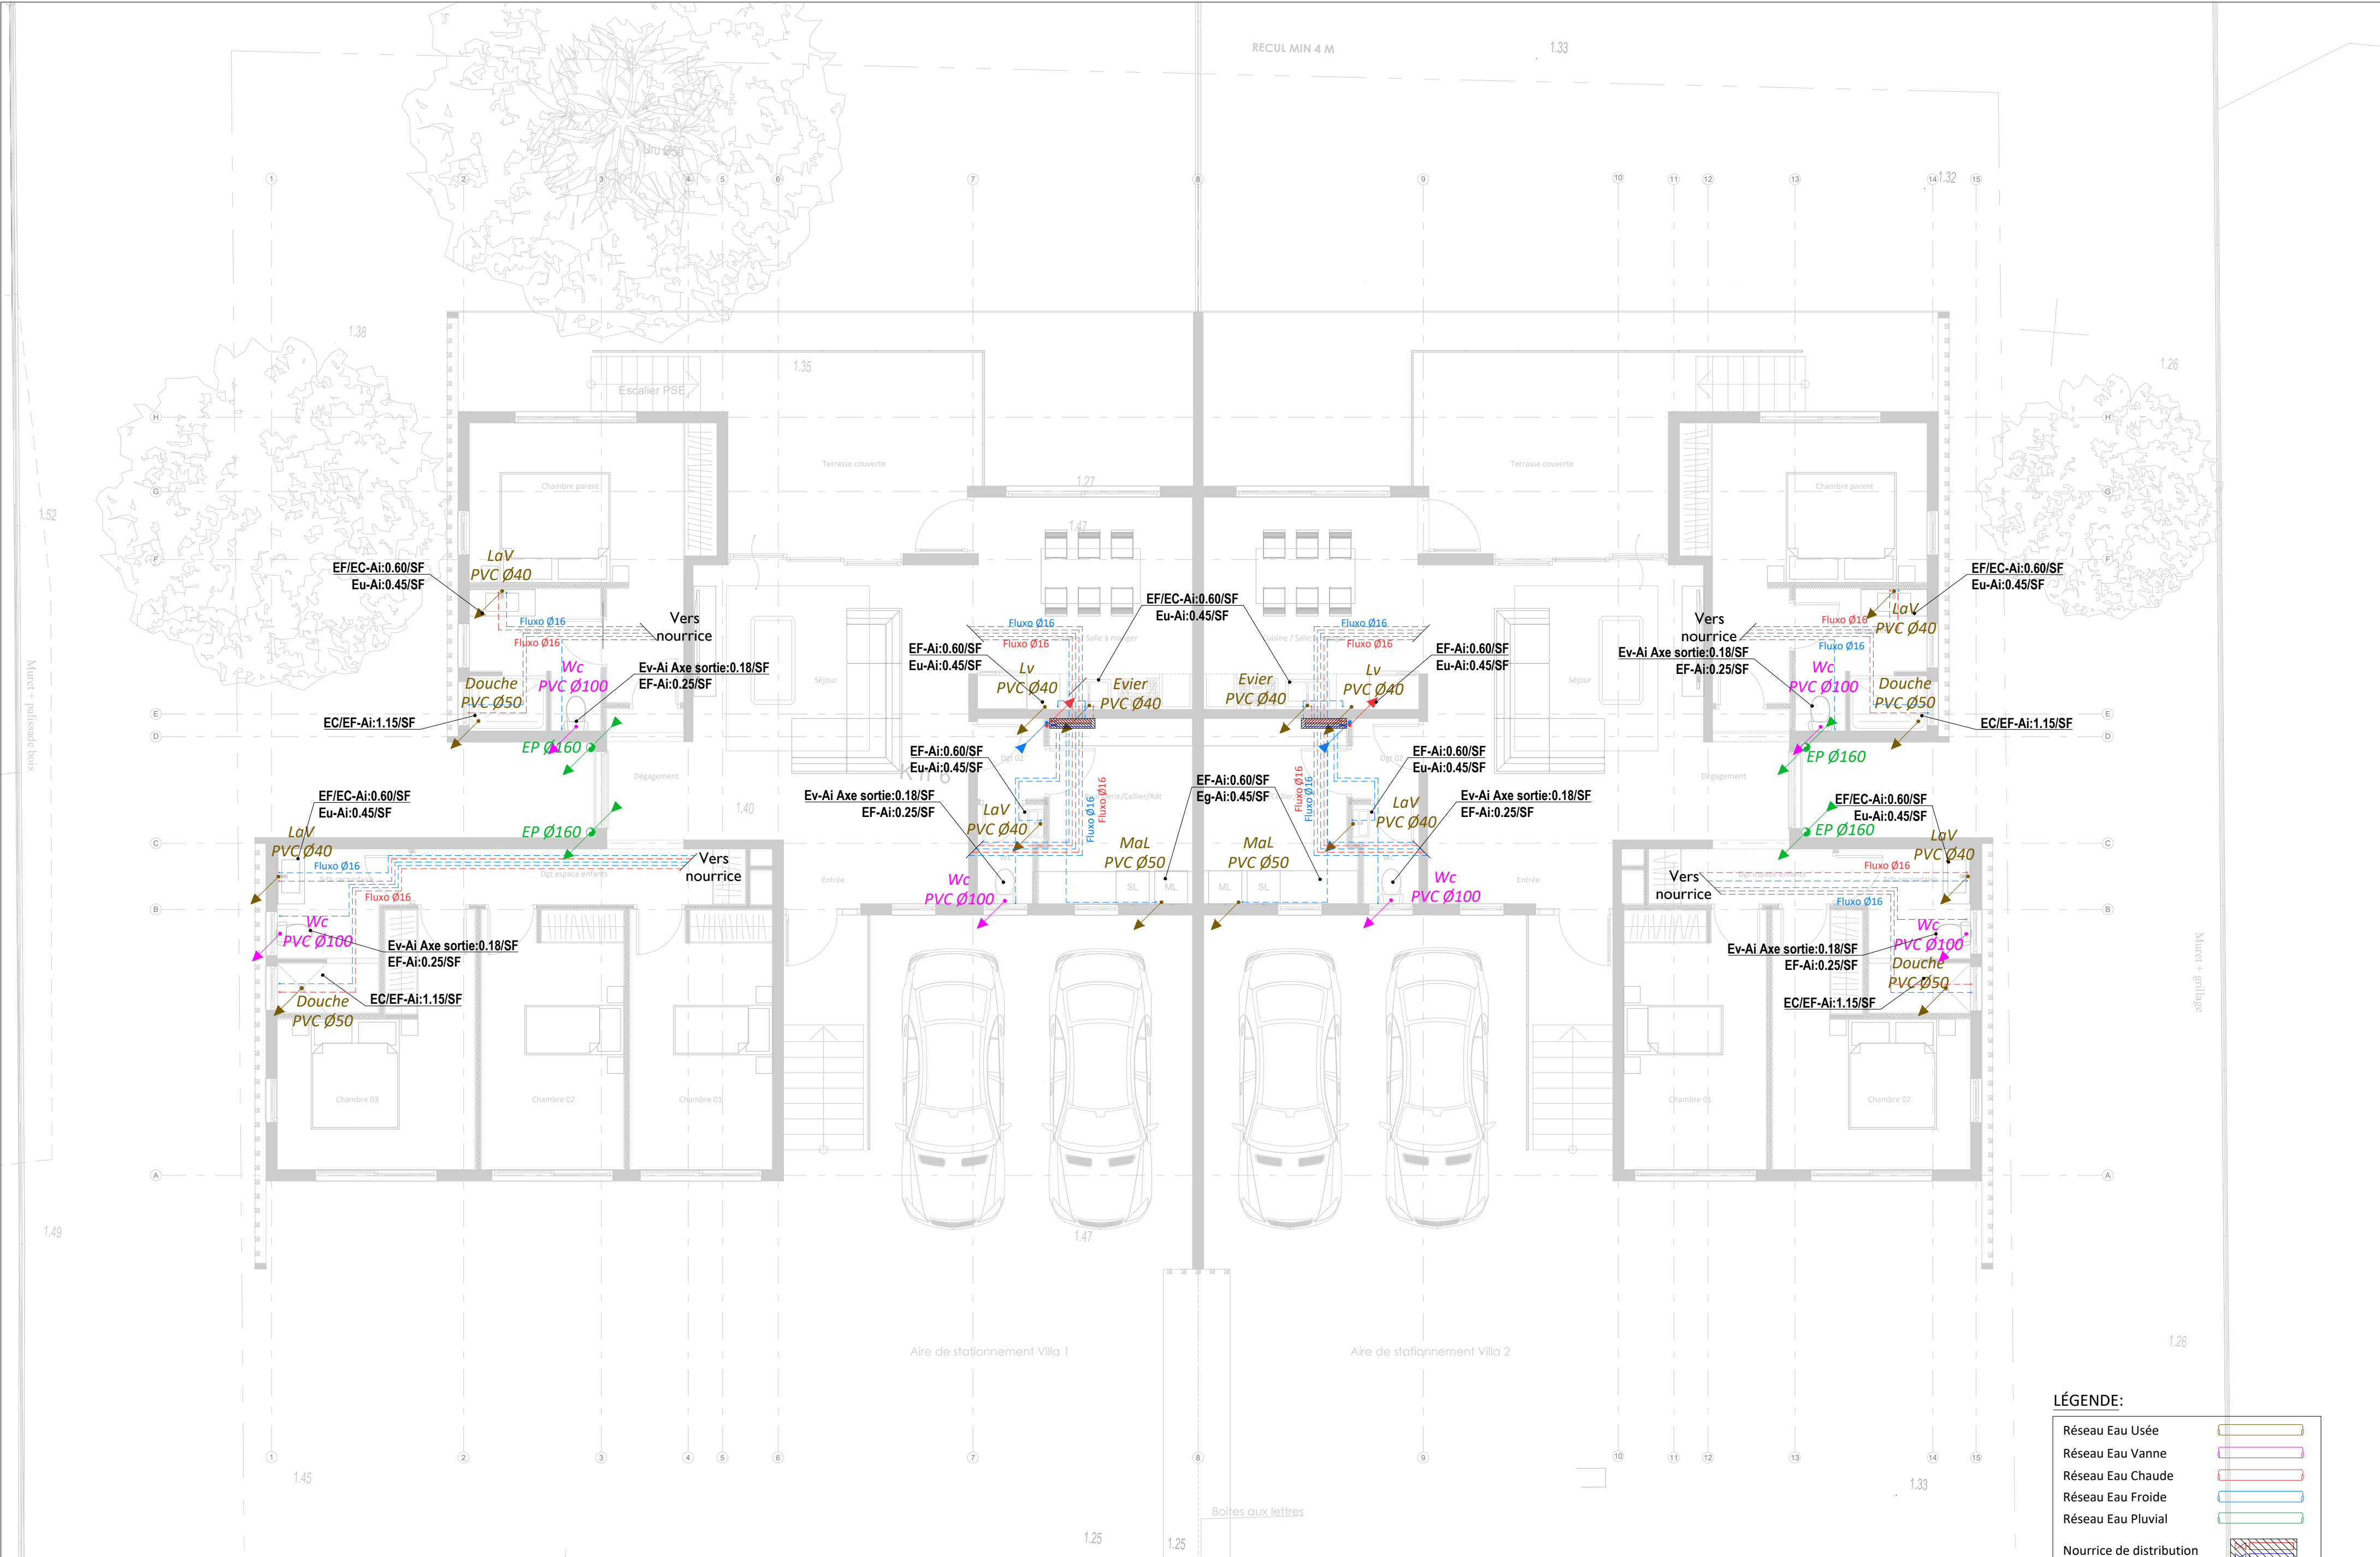

**LÉGENDE:**

- Réseau Eau Usée
- Réseau Eau Vanne
- Réseau Eau Chaude
- Réseau Eau Froide
- Réseau Eau Pluvial
- Nourrice de distribution

 Société Polymériste d'Ingénierie du Bâtiment PROFESSEUR ASSOCIÉ - CHARGÉ DE COURS	LOGEMENT MAHINA	IND	DATE	MISE A JOUR	PLAN N°	DOSSIER N°	
		A	18/06/2025	Création du document	DCE-PB-ISA-02	2023-13	
		AFFAIRES MARITIMES		B		ECHELLE	FOLIO
		LOT 05 - PLOMBERIE Niveau - Rdc		C		1/75è	02/03

LÉGENDE:

Réseau Eau Usée



Réseau Eau Vanne


Réseau Eau Chaude

Réseau Eau Froide

Réseau Eau Pluvial

Nourrice de distribution

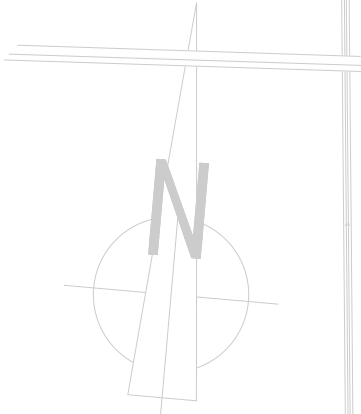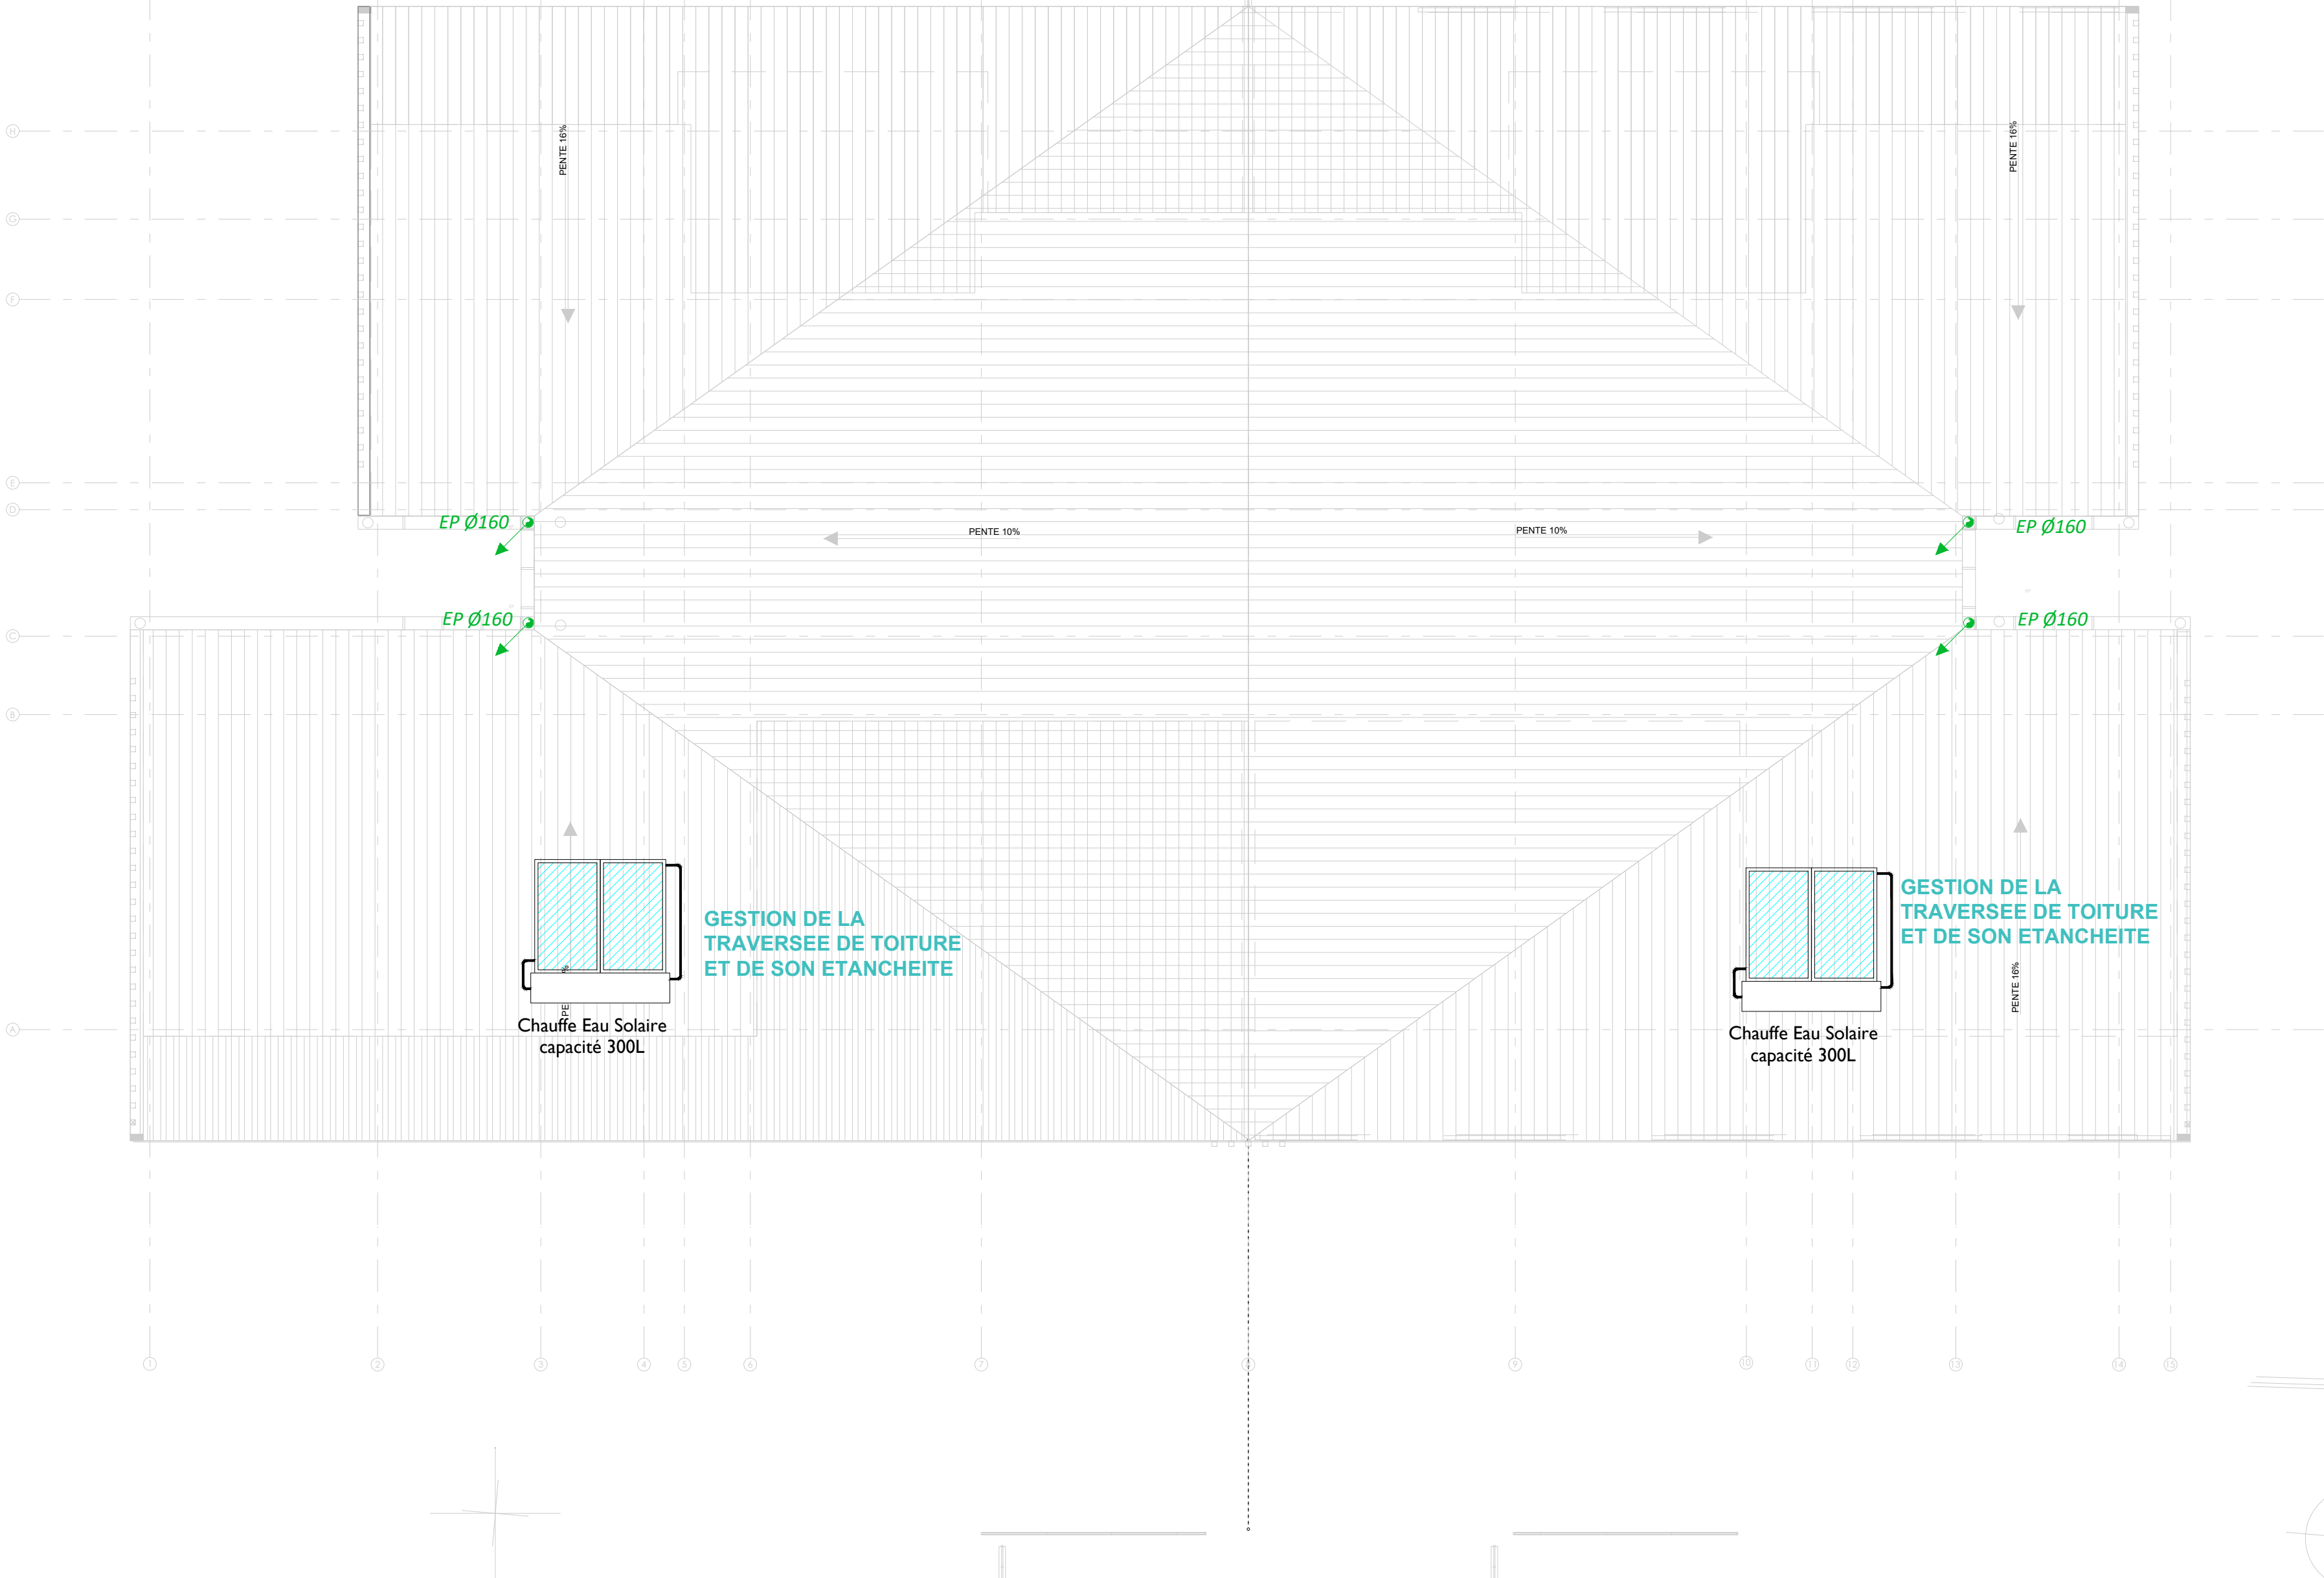

	LOGEMENT MAHINA			IND	DATE	MISE A JOUR	PLAN N°	DOSSIER N°
	AFFAIRES MARITIMES			A	18/06/2025	Création du document	DCE-PB-ISA-03	2023-13
	LOT 05 - PLOMBERIE Niveau - Toiture			B			ECHELLE	FOLIO
				C			1/75è	03/03