



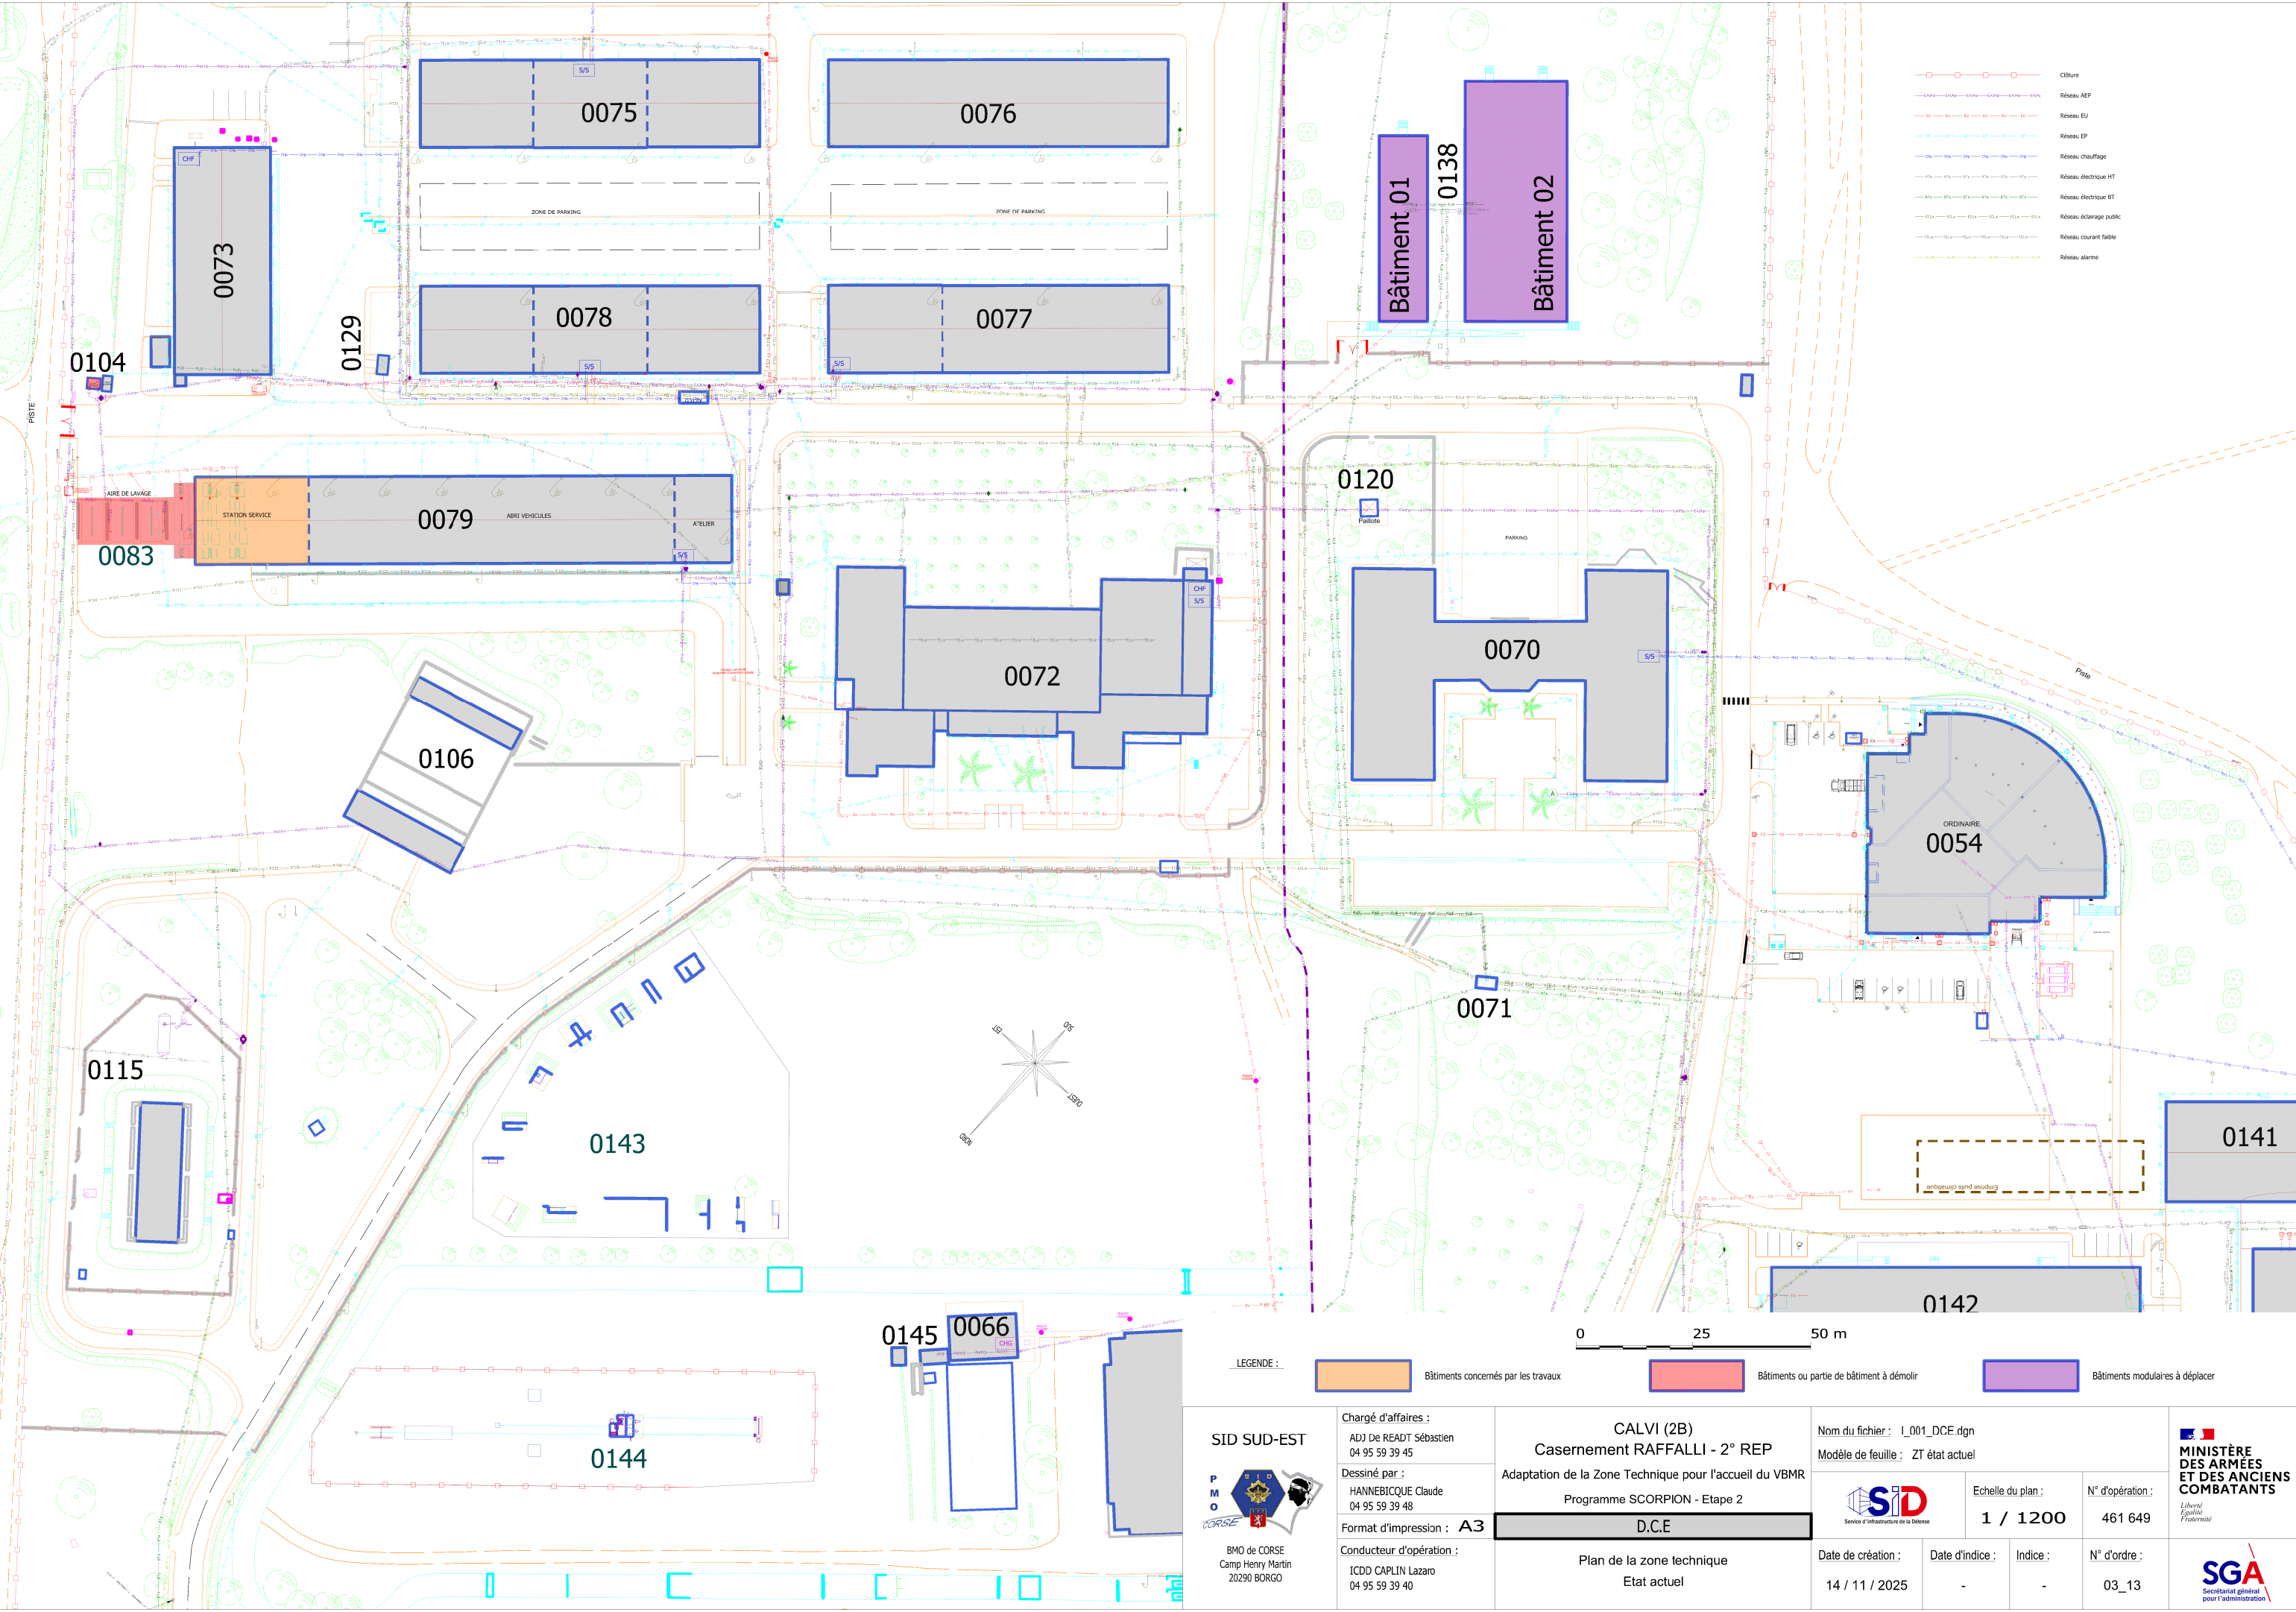



SID SUD-EST

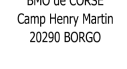

BMO de CORSE
Camp Henry Martin
20290 BORGIO

Chargé d'affaires :
ADJ De READT Sébastien
04 95 59 39 45

Dessiné par :
HANNEBICQUE Claude
04 95 59 39 48

Format d'impression : **A3**

Conducteur d'opération :
ICDD CAPLIN Lazaro
04 95 59 39 40

CALVI (2B)
Casernement RAFFALLI - 2° REP
Adaptation de la Zone Technique pour l'accueil du VBMR
Programme SCORPION - Etape 2

D.C.E

Plan de la zone technique
Etat actuel

Nom du fichier : I_001_DCE.dgn
Modèle de feuille : ZT état actuel



SID
Service d'Infrastructure de la Défense

Echelle du plan :
1 / 1200

N° d'opération :
461 649

Date de création :
14 / 11 / 2025

Date d'indice :
-

Indice :
-

N° d'ordre :
03_13



**MINISTÈRE
DES ARMÉES
ET DES ANCIENS
COMBATANTS**
*Liberté
Égalité
Fraternité*



SGA
Secrétariat général
pour l'administration