


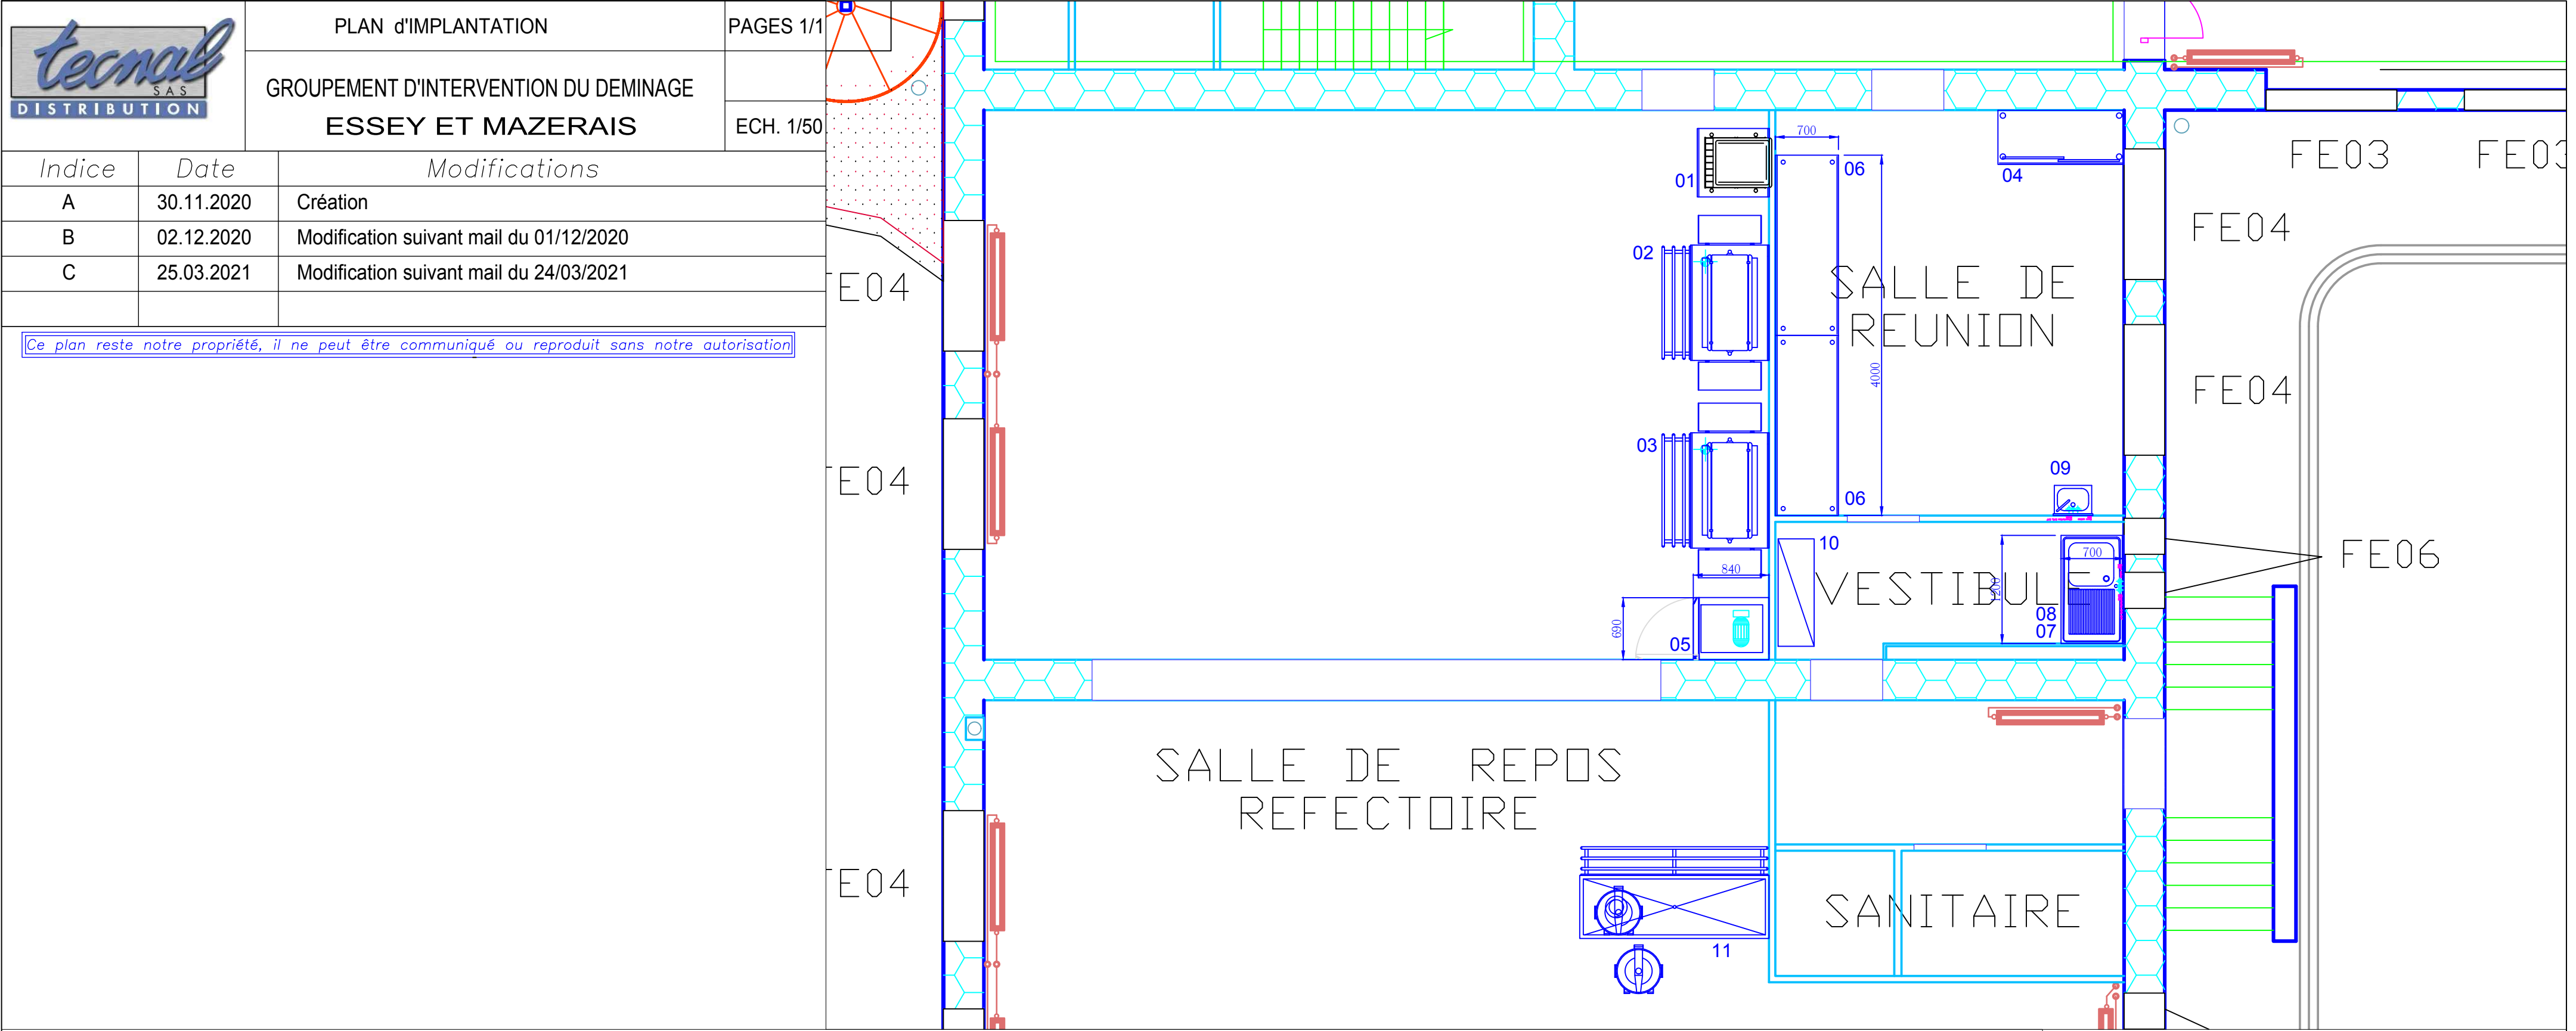

NOMENCLATURE DES MATERIELS																	
			GROS-ŒUVRE	ELECTRICITE				GAZ			PLOMBERIE						
REP	DESIGNATION	Q	POIDS en charge réservation dans dalle ou voile	400V+T (kW)	N	230Vmono+T (kW)	PRESCRIP	HAUTEUR (mm)	PUISSANCE (Kw)	DEBIT (L/H)	HAUTEUR (mm)	PRESCRIPTIONS		EVACUATION		ARRIVEE D'EAU	
														HAUTEUR (mm)	CANNIVEAUX (mm)	MATERIAUX/ DIAMETRE	HAUTEUR (mm)
01	Meuble de distribution	1															
02	Salad'bar 4bacs 1750x800mm	1															
03	Légum'bar 4bacs 1600x800mm	1															
04	Armoire haute de rangement 1400x600mm	1															
05	Armoire froide positive 1 porte	1															
06	Table adossée avec étagère basse 2000x700mm	2															
07	Plonge 1 bacs 1200x700mm	1															
08	Lave-vaisselle frontal	1															
09	Lave-mains suspendu	1															
10	Rayonnage 4 niveau x 1192x400x1750ht	1															
11	Table de tri avec TVD 2100x700mm	1															

REMARQUES PARTICULIERES – ELECTRICITE

AL Alimentation en attente
Protection générale en tête de ligne
Laisser 3m de câble en attente

PC Prise de courant étanche encastrée
Protection générale en tête de ligne

SC Sortie de câble sur boîte étanche encastrée
Protection générale en tête de ligne
Laisser 3m de câble en attente

SCF Sortie de câble étanche encastrée
Protection générale en tête de ligne
Laisser 3m de câble en attente
Liaison avec le séparateur à fécule

REMARQUES PARTICULIERES – PLOMBERIE

EC Eau chaude
EF Eau froide
ECA Eau chaude adoucie
EFA Eau froide adoucie
Degré hydrométrique max. recommandé : 7 TH

PB2 Vidange encastrée

PB3 Vidange au sol

PB4 avec tampon clé hermétique siphonnée sous dalle