


RDC portes 10 et 11 DCL

SSI DE CATEGORIE A

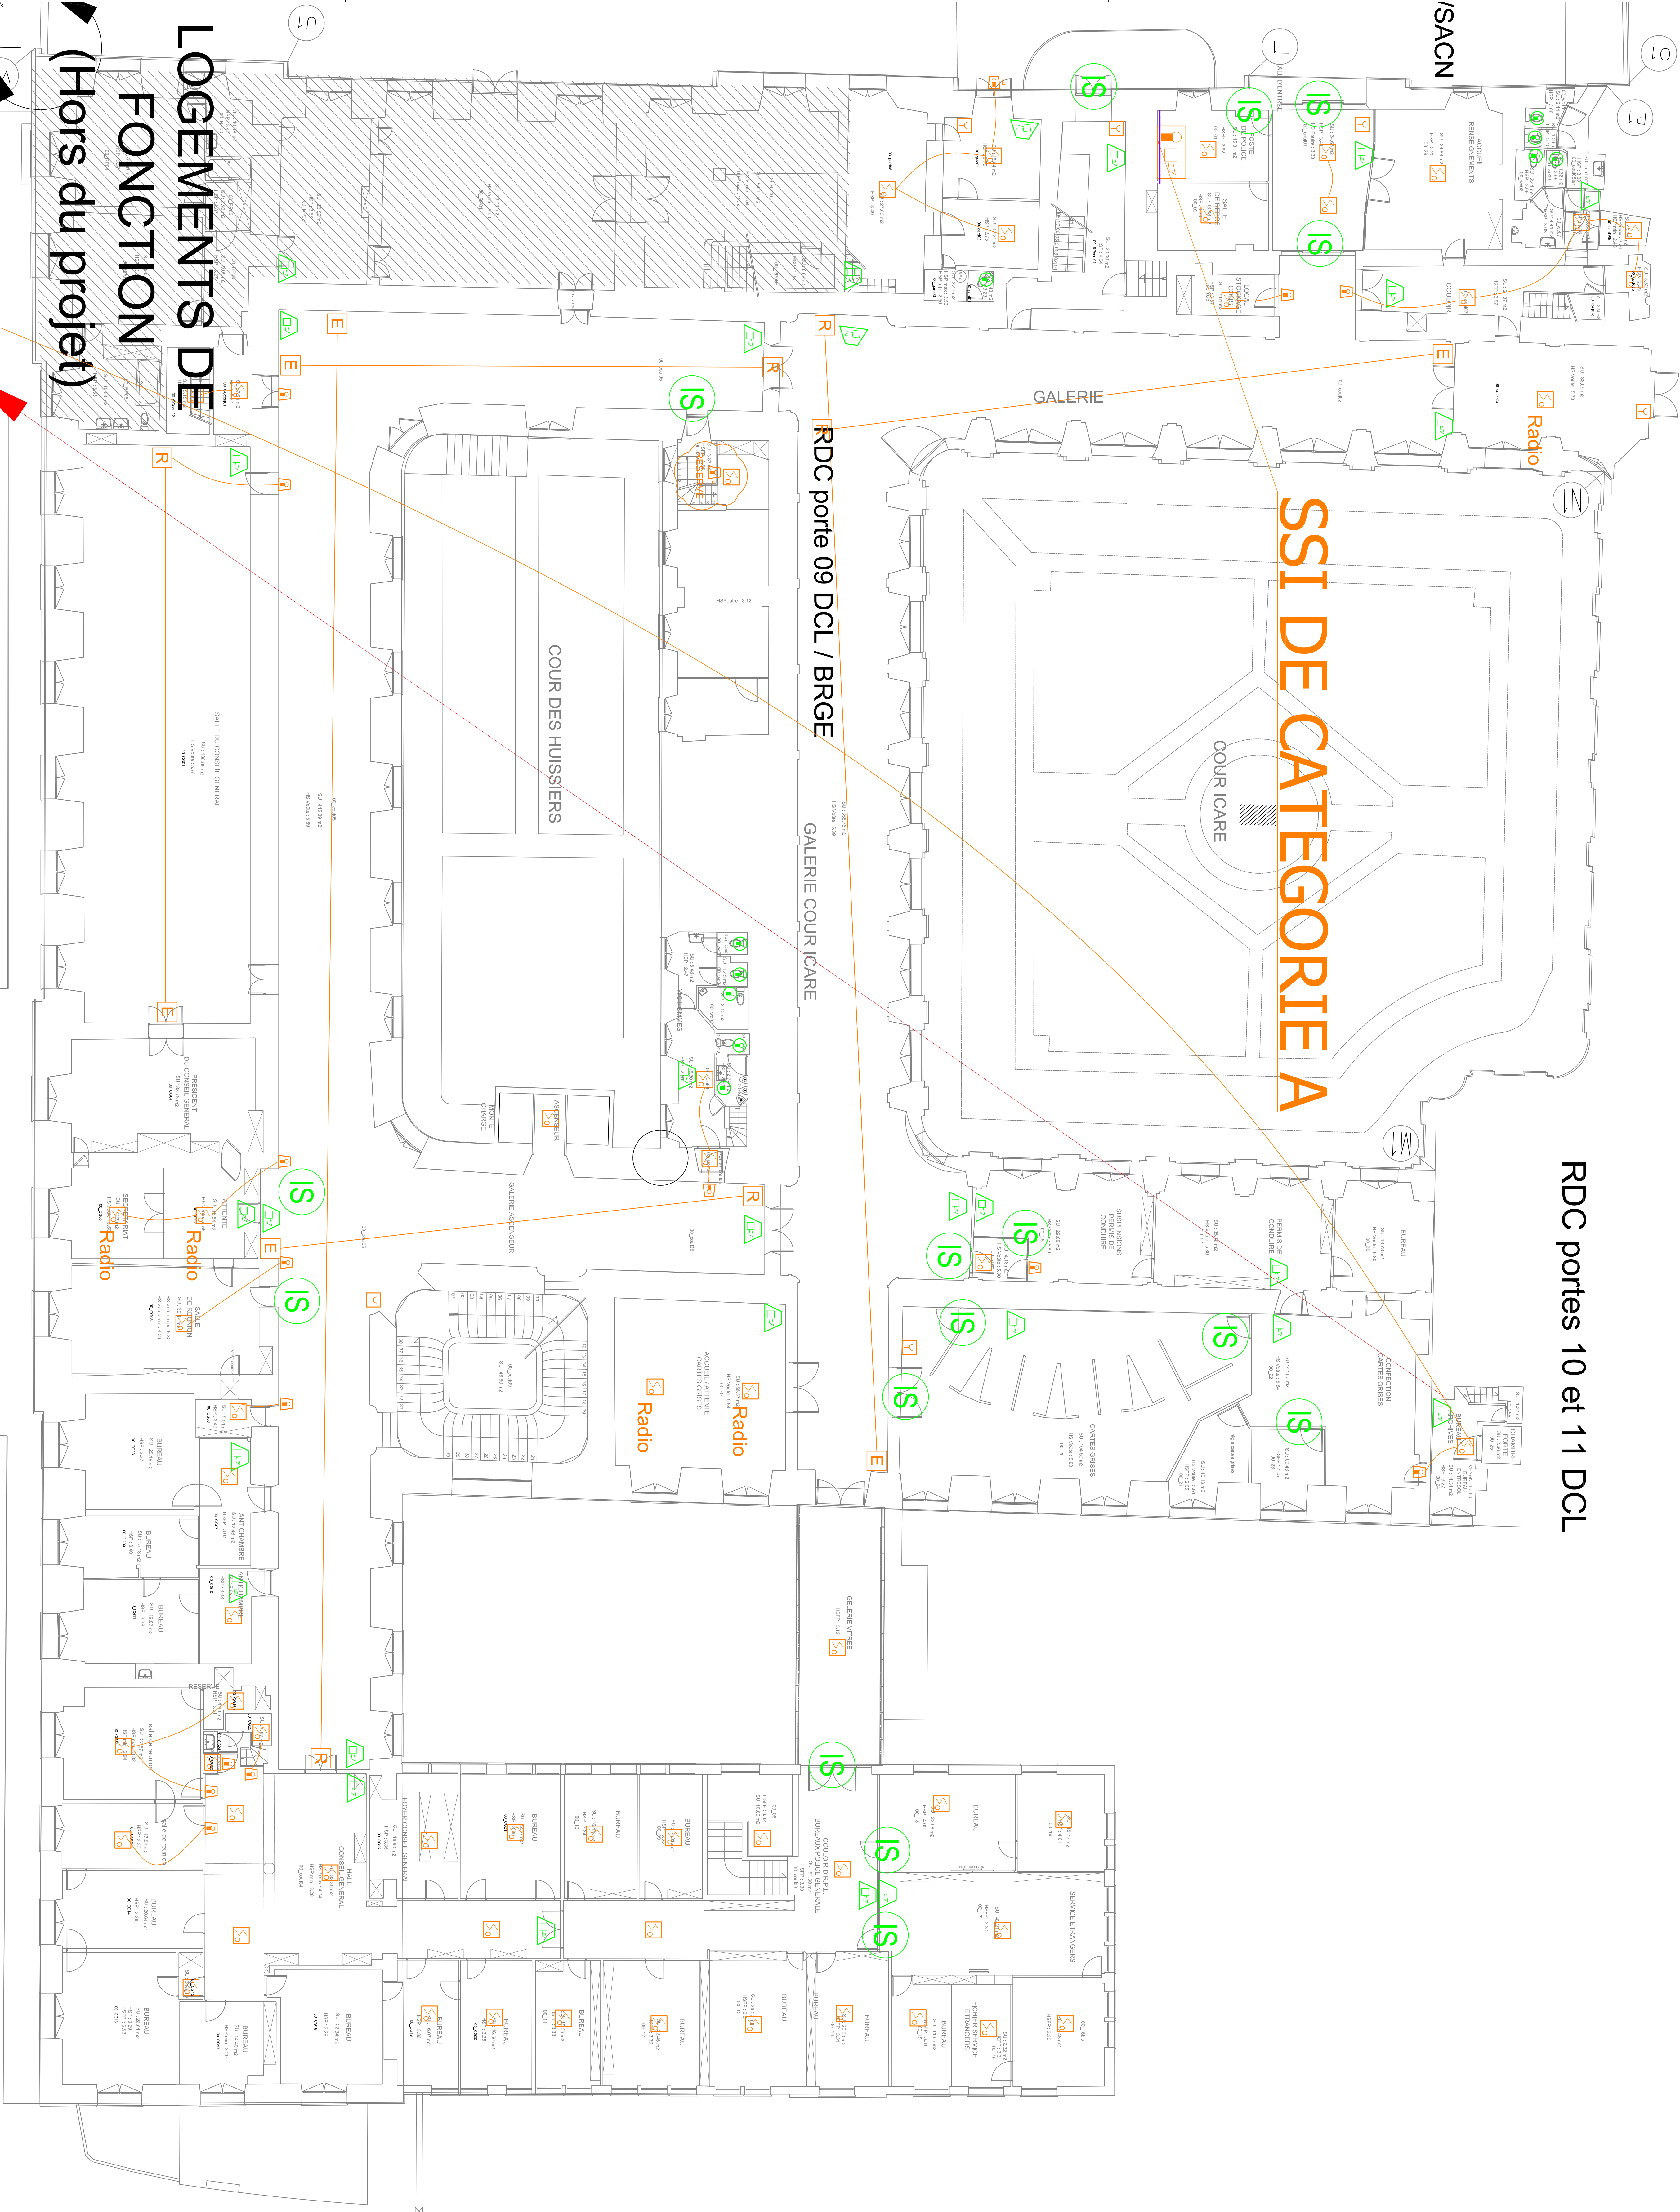

Incendie :

	centrale SSI
	coffret de réarmement et arrêt pompier
	Tableau de report d'exploitation
	Détecteur manuel (E = Eclaircie)
	Détecteur optique de fumée
	Détecteur thermique
	Détecteur Thermique
	Détecteur multicritère
	Indicateur d'action (E = Eclaircie)
	Détecteur de flamme
	Lineaire
	ASPIRANT
	détecteur radio
	Alarme générale sélective
	Diffuseur lumineux
	Diffuseur sonores
	Déverrouillages issus de secours
	Ventilation Haute Asservie Contrôlée
	Ventilation basse Asservie Contrôlée
	Ventilation Haute Asservie Non Contrôlée
	Ventilation basse Asservie Non Contrôlée
	Porte Asservie Contrôlée
	Porte Asservie Non Contrôlée
	Ferme Porte asservi
	Clapet coupe feu asservi contrôlé
	Coupeur Ventilation
	Non-Stop Asservneur

Notes :

- Contour de salle concerné lors
- Contour de salle concerné lors
- Contour de salle concerné lors

PREFECTURE DE LA SARTHE
AU MANS

PLACE ARTISTIDE BRIAND
72041 LE MANS CEDEX 9

Lot- SSI
Plan d implantation RDC

ECH/
1/100

BET Boilec
Bureau d'Etudes Techniques des Plantes
191 rue Armand Lemaire - 72001 LE MANS
02 43 23 26 10 - 02 43 23 26 11

SSI 02
Ind. 0