



Coupe 3 sur banc de freinage

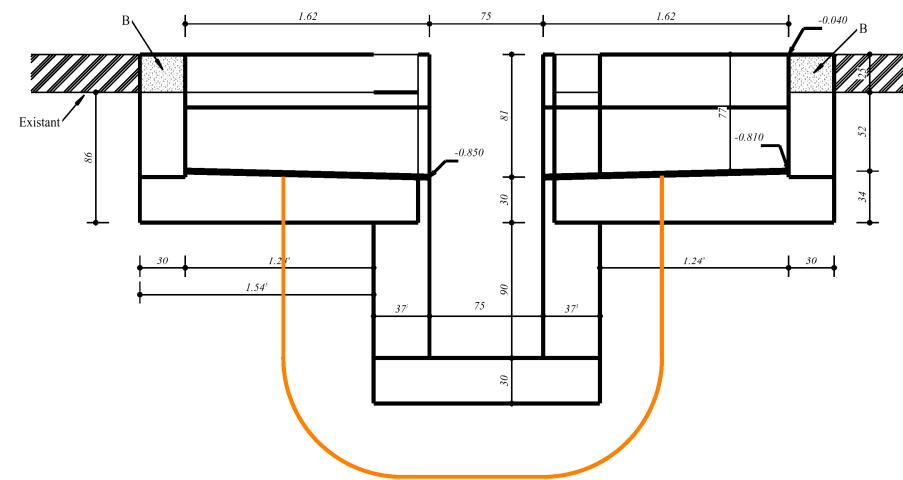


2 Fourreaux Ø 110

B : déconstruction du béton en conservant les aciers

Coupe 4 sur banc de freinage

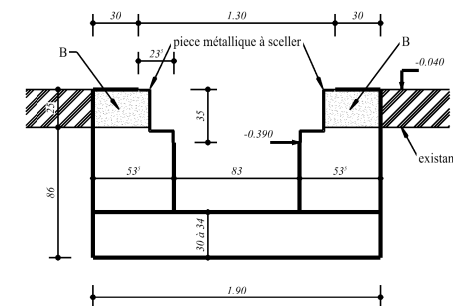

Vue en plan

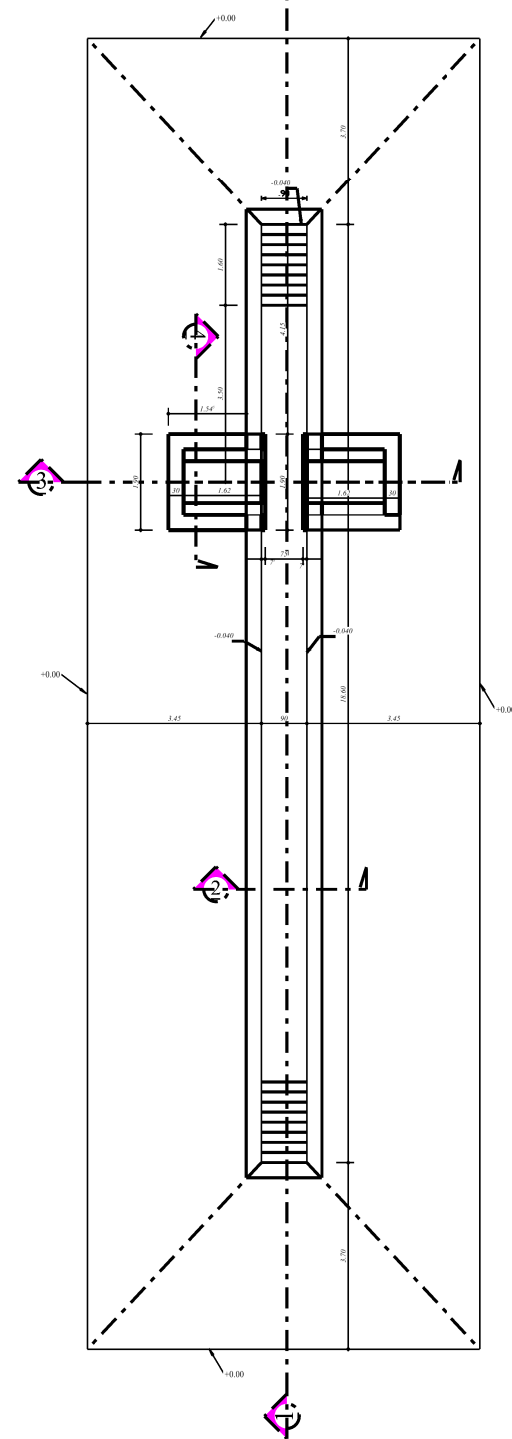

Coupe 1 longitudinale

