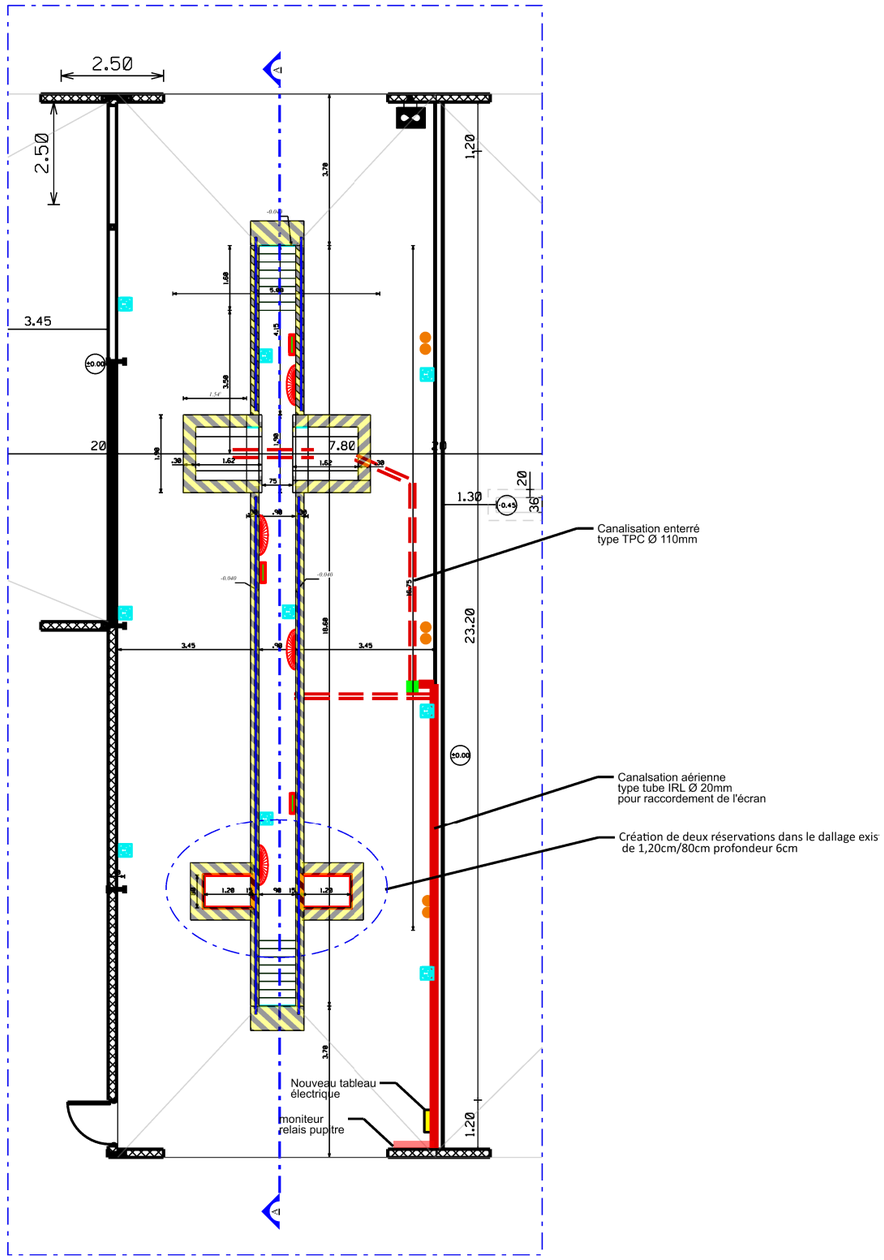

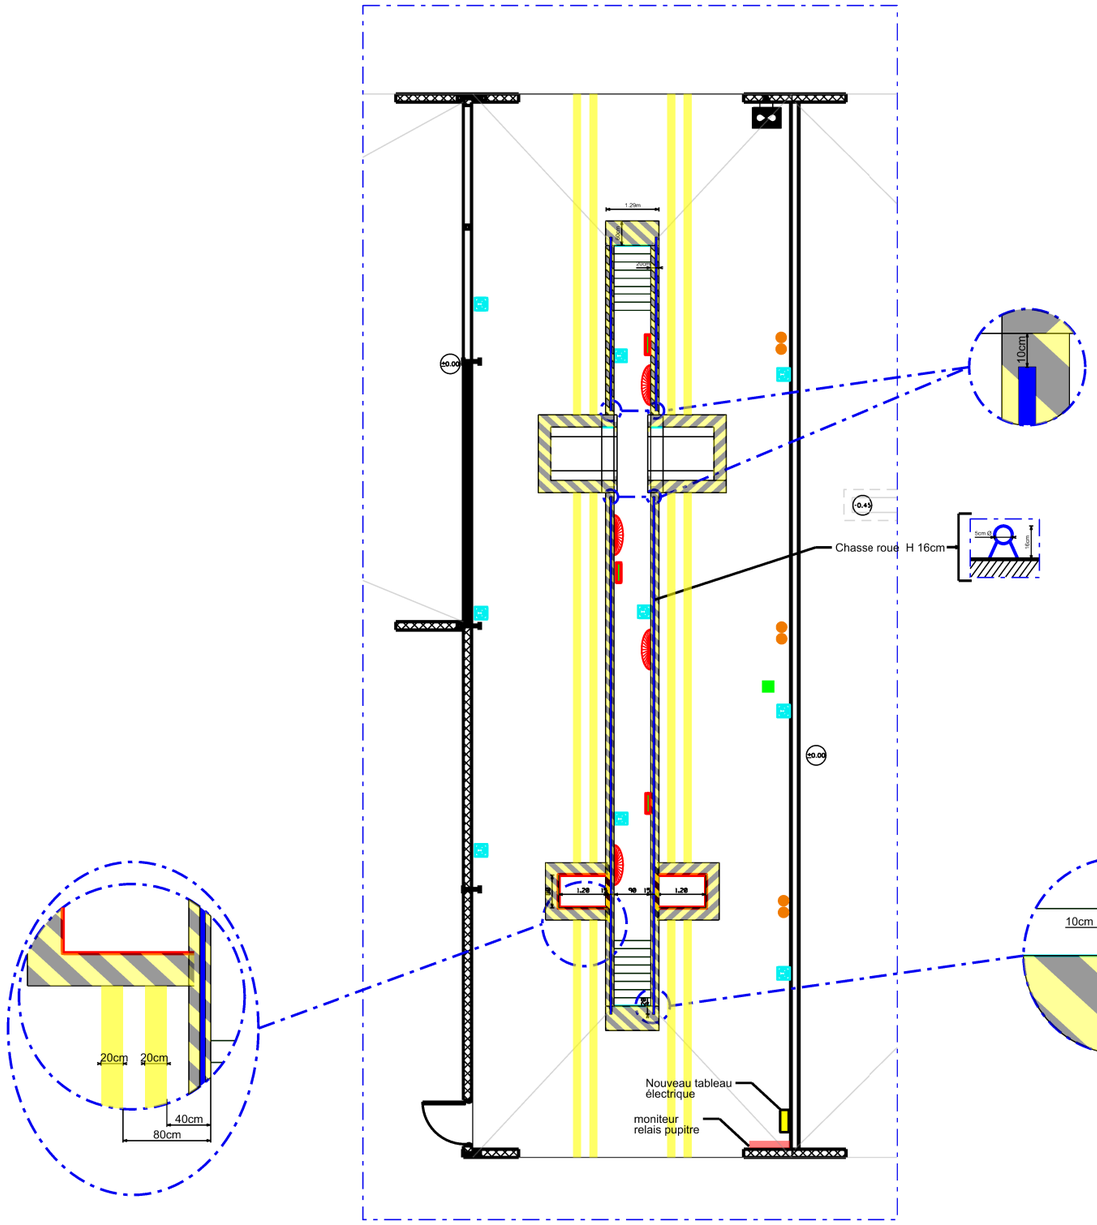

Service d'Infrastructure de la Défense Nord-Ouest Quartier MARGUERITTE Rue du Gardiano BP 14 - 35998 RENNES CEDEX 09 Rue du Bois d ' Eau 45310 BRICY	Chargé d'affaires: Romain BOUE Dessiner par : Germain PRADEL Chef de l'USID De BRICY TELEPHONE 02.45.40.72.07	LOIRET GIEN ETABLIST INGENIEUR GENERAL BECHEREAU BANC DE FREINAGE D C E PLAN DE DETAIL NIVEAU FUTUR Echelle :1/150	SGA Chorus Imm.: 159737 Chorus Comp.: 455123 Service d'infrastructure de la Défense	Nom de la fiche : 450155001X_C_AA_ACT Date création : 28-11-2025 Date indice : Indice 6	MINISTÈRE DES ARMÉES ET DES ANCIENS COMBATTANS *Liberté Egalité Fraternité*