


PLANS 1ère Tranche

Phase	I	Modifications	N° Plan
PC	A	10-05-96 - REGLEM. HAND.	3
N° Dossier			Echelle
95 617			1/100
Batiment			Date
			AVRIL, 1996



S.C.P. D' ARCHITECTURE
DESTRE - DUMAS - GARRET
54 rue Saint Alban 42300 ROANNE
44 boulevard Thiers 42190 CHARLIEU
Tél 77 72 59 88
Tél 77 69 01 47

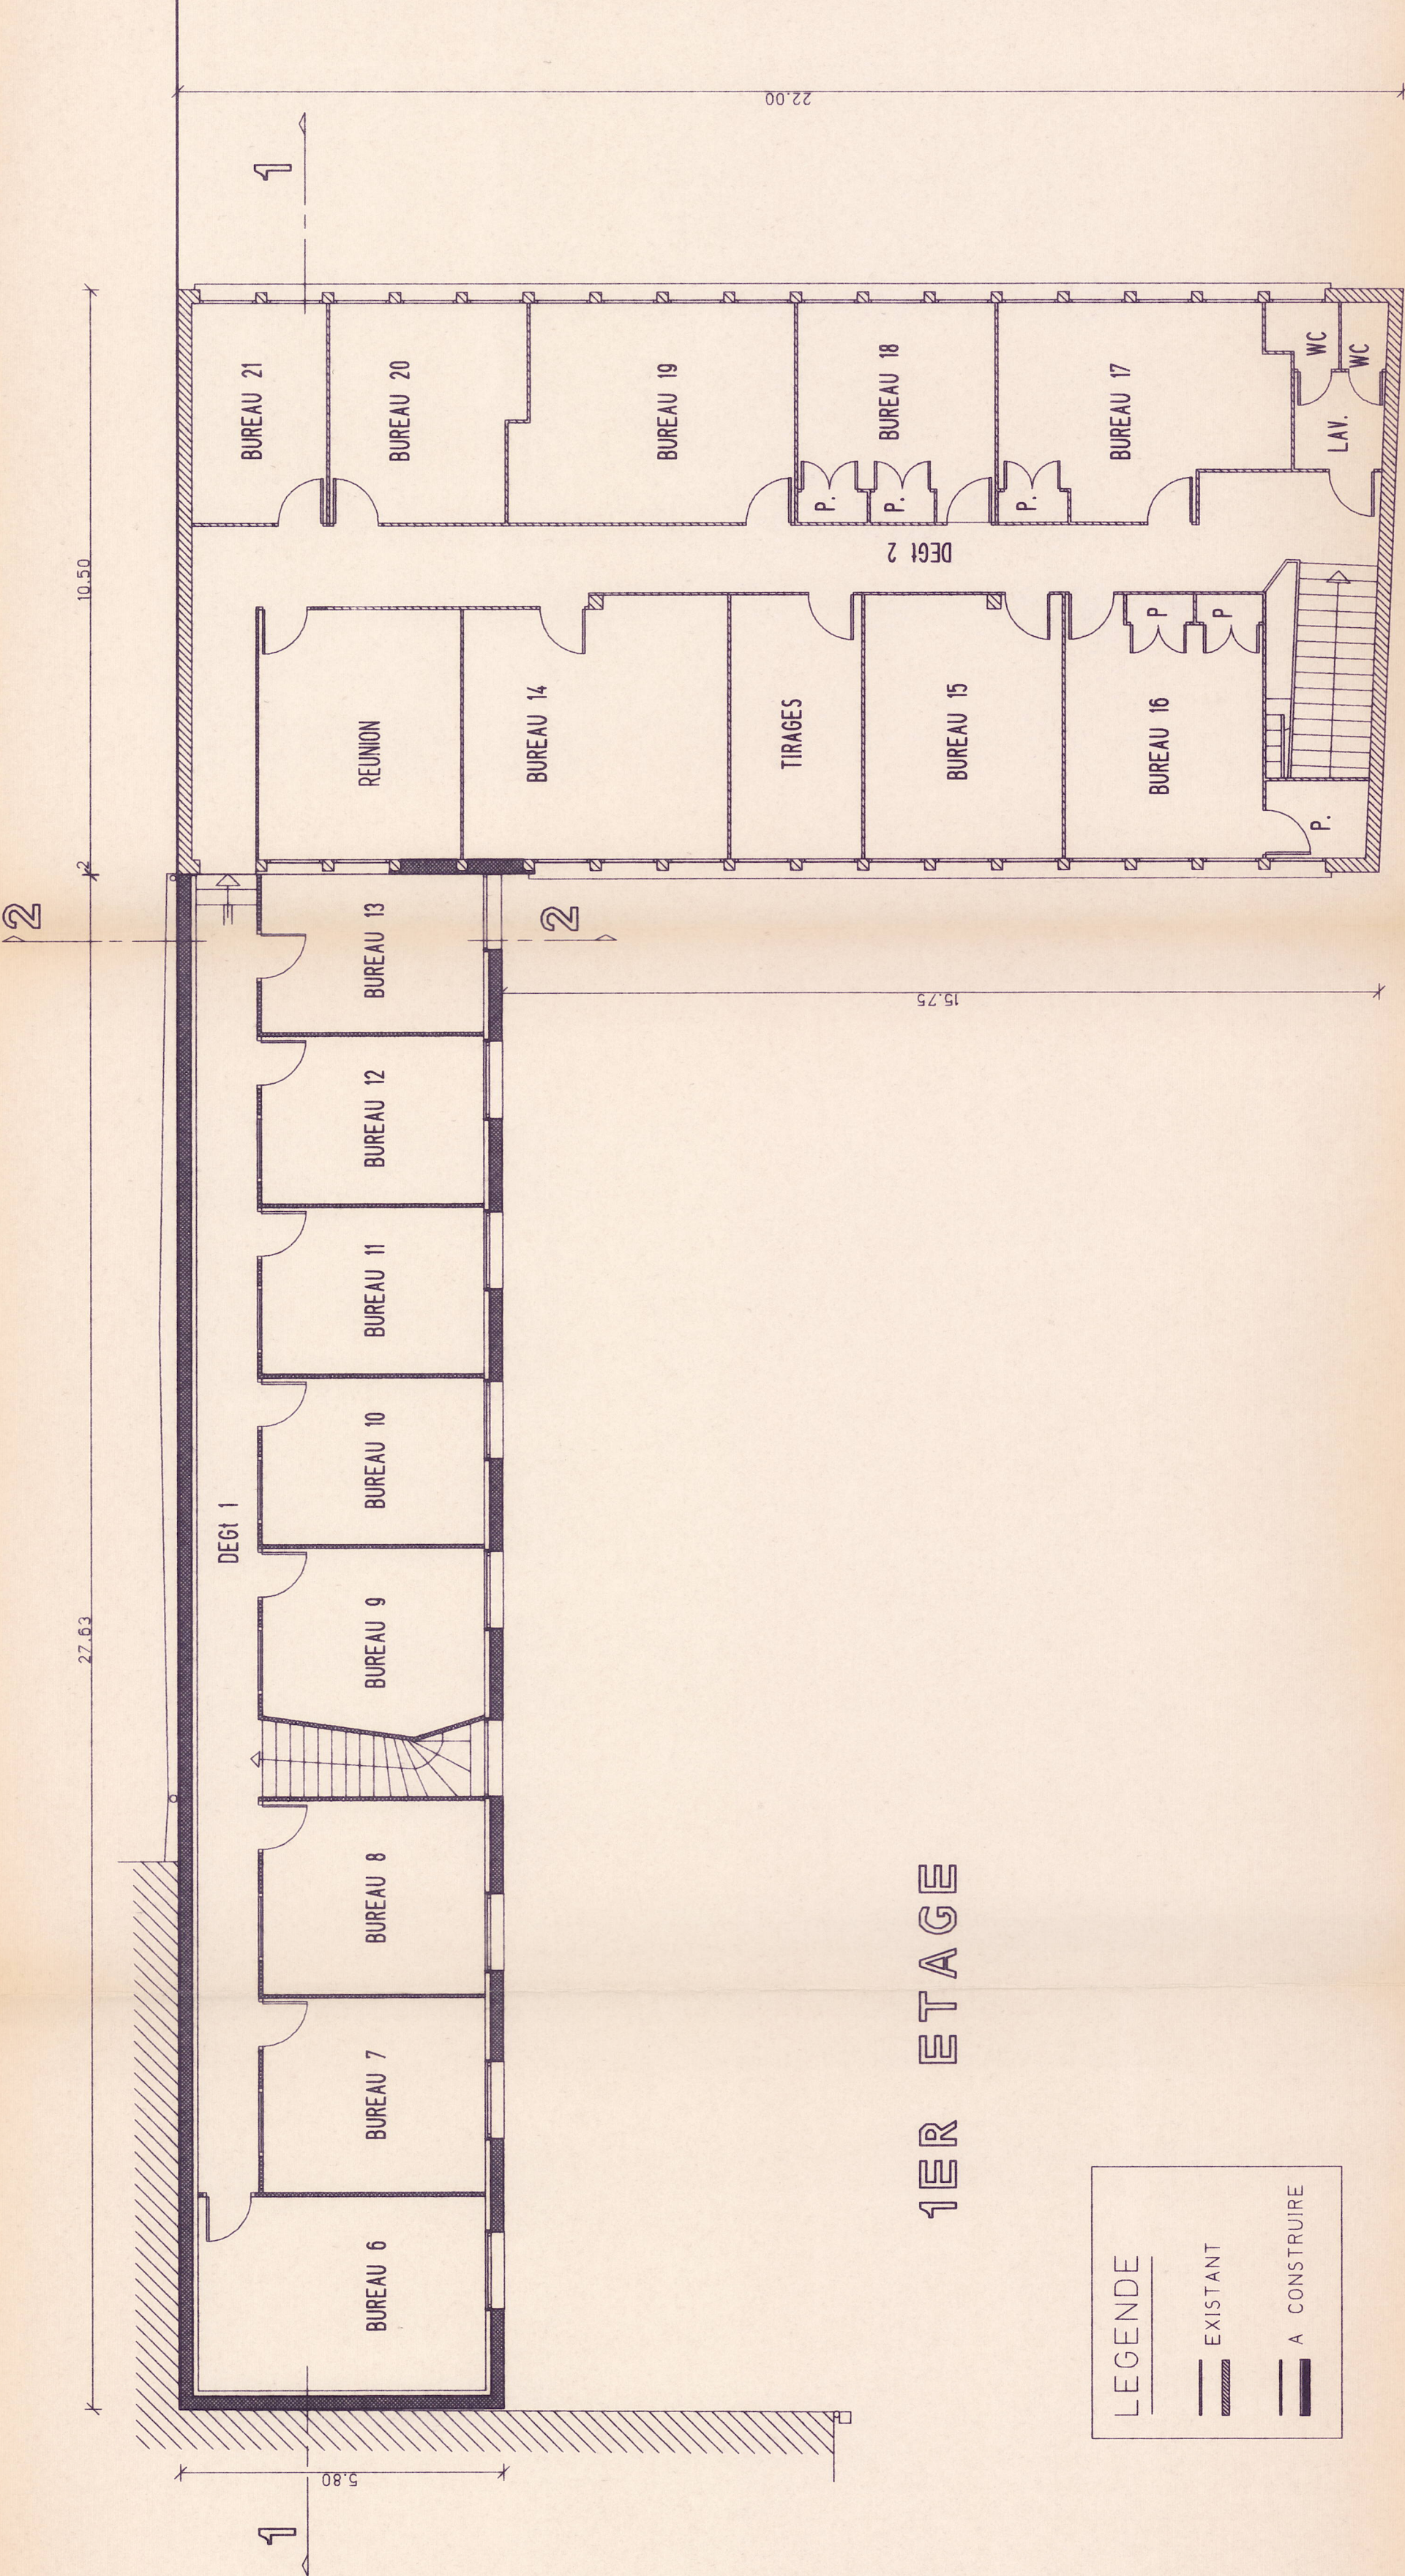


1ER ETAGE

LEGENDE

EXISTANT

A CONSTRUIRE

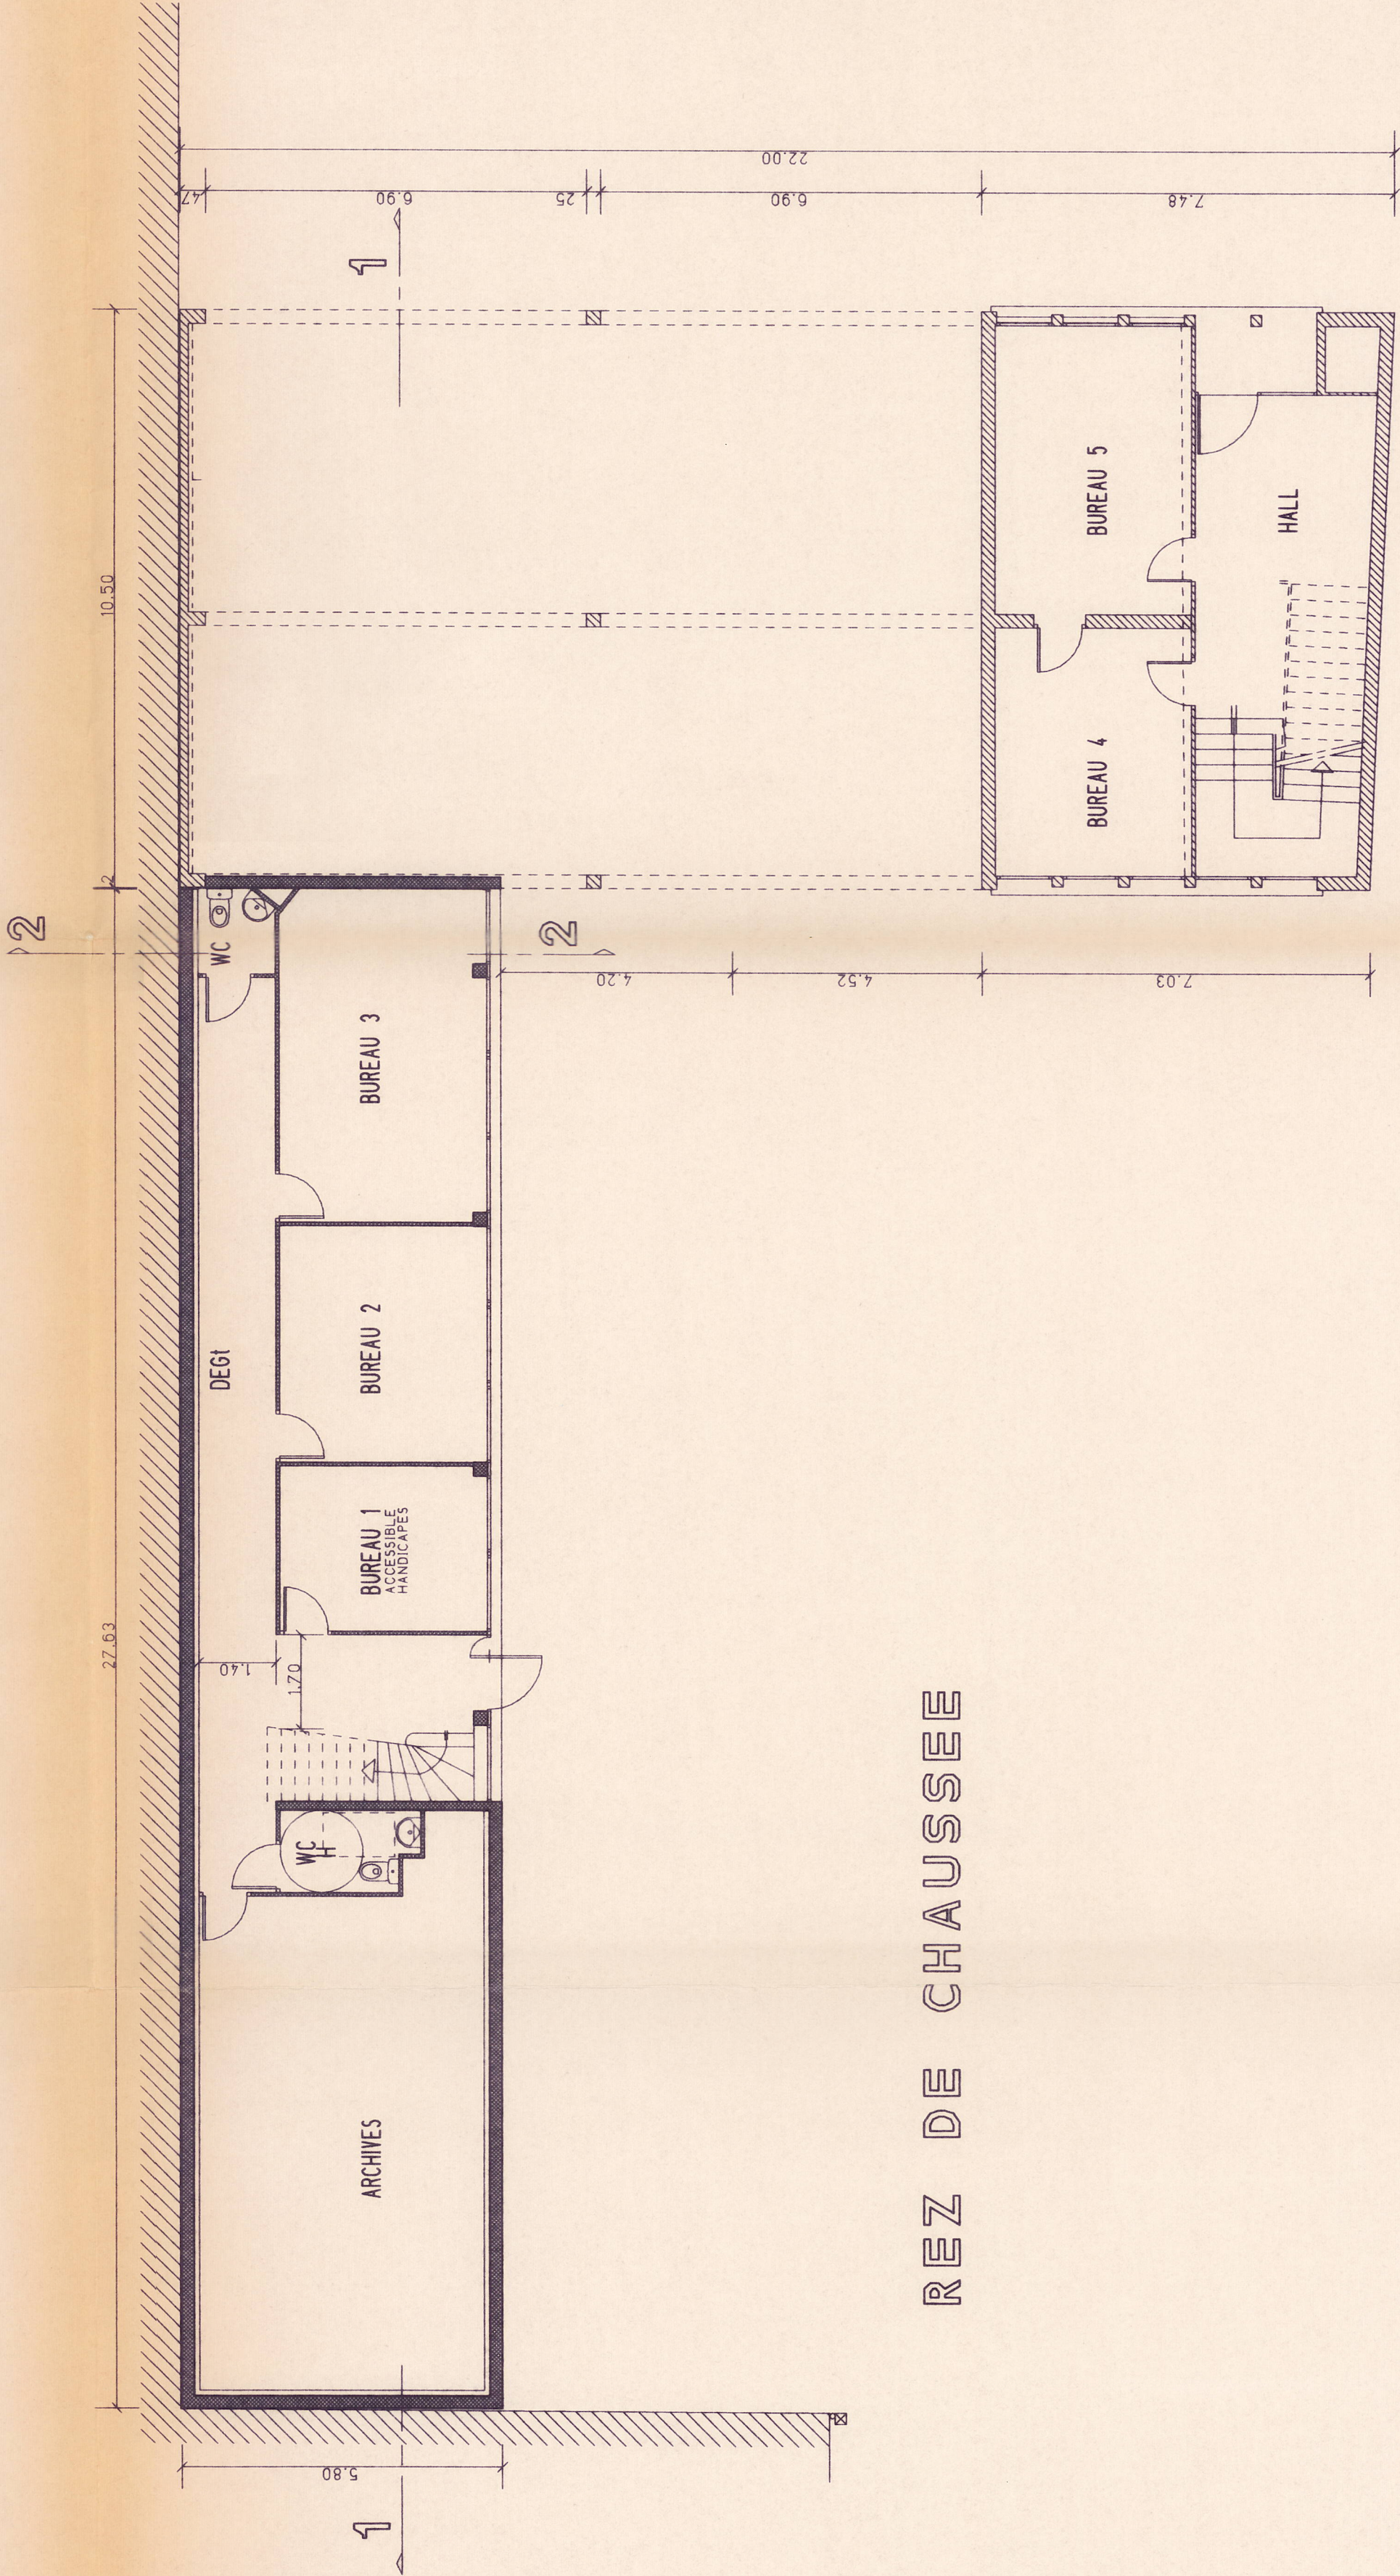

REZ DE CHAUSSEE

