


DIRECTION DEPARTEMENTALE DE L'EQUIPEMENT  
DE LA LOIRE ARRONDISSEMENT DE ROANNE  
RESTRUCTURATION ET CREATION DE BUREAUX  
ET DE LOCAUX ANNEXES

1er ETAGE

Phase	I	Modifications	N° Plan
PEO 2ème T.	4.05.00.14.9.00.00	5.35.13.11	3
N° Dossier	95 617		Echelle
Batiment			1/50
Date	JUILLET 97		

S.C.P. D'ARCHITECTURE  
DESTRE - DUMAS - GARRET  
59 rue Saint Albans  
44 boulevard Thiers  
42000 ROANNE  
42300 CHATELAIN  
18 77 60 47

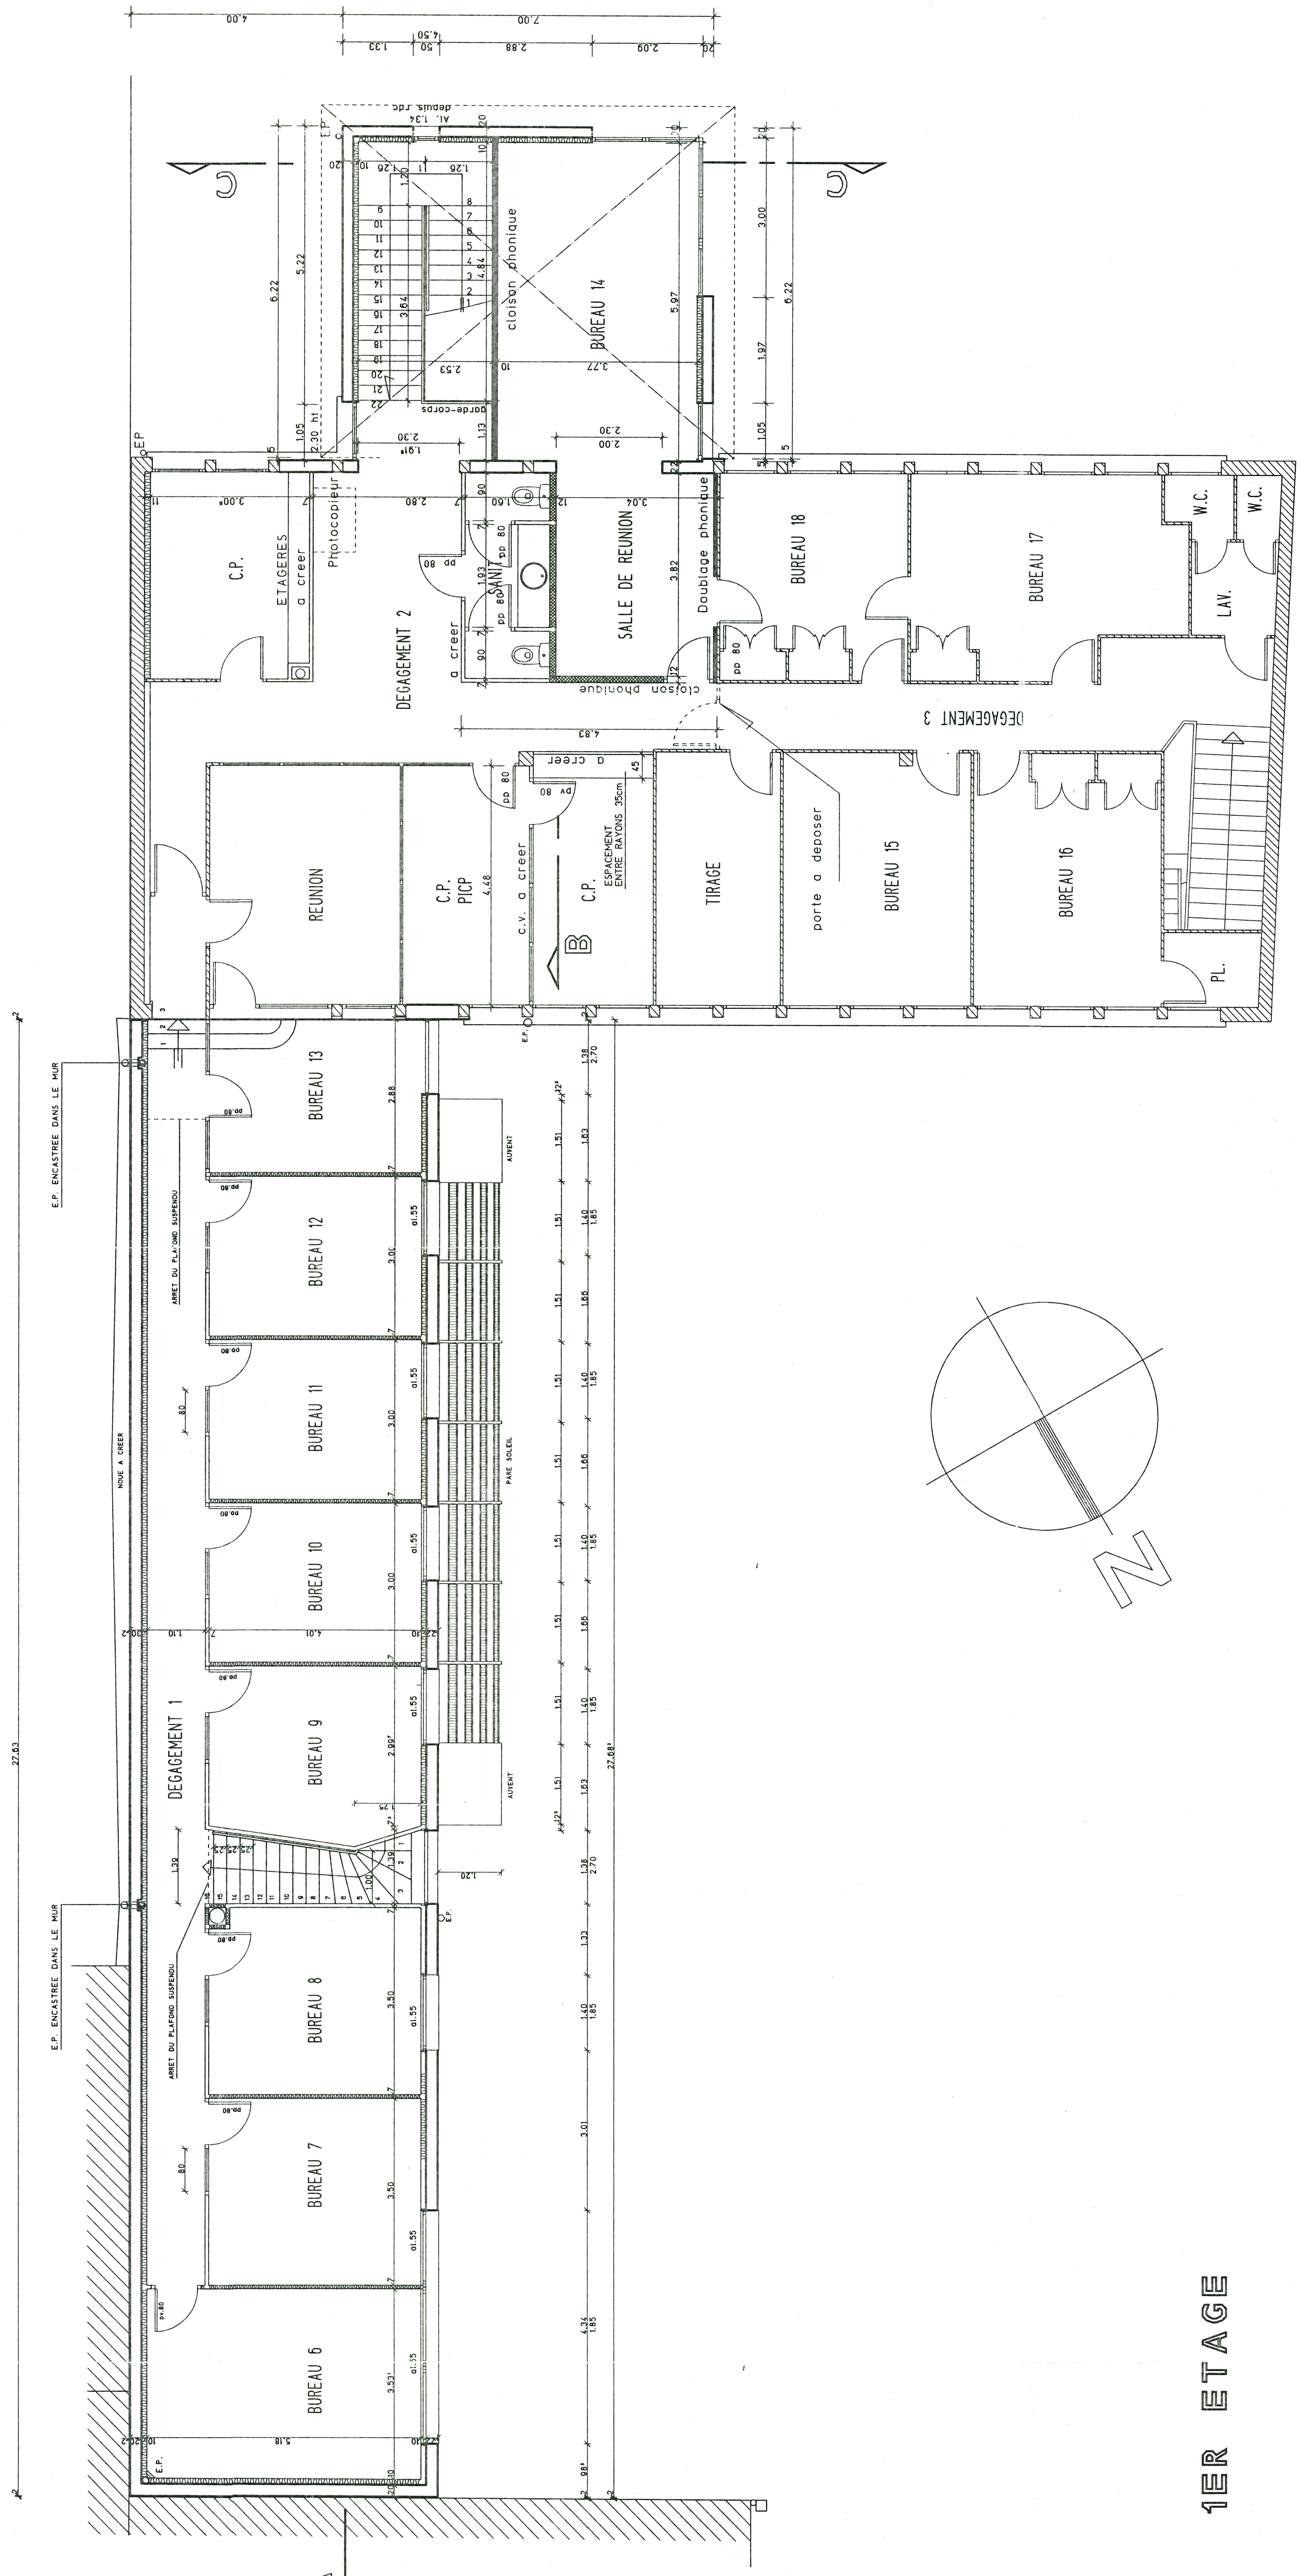

1ER ETAGE